



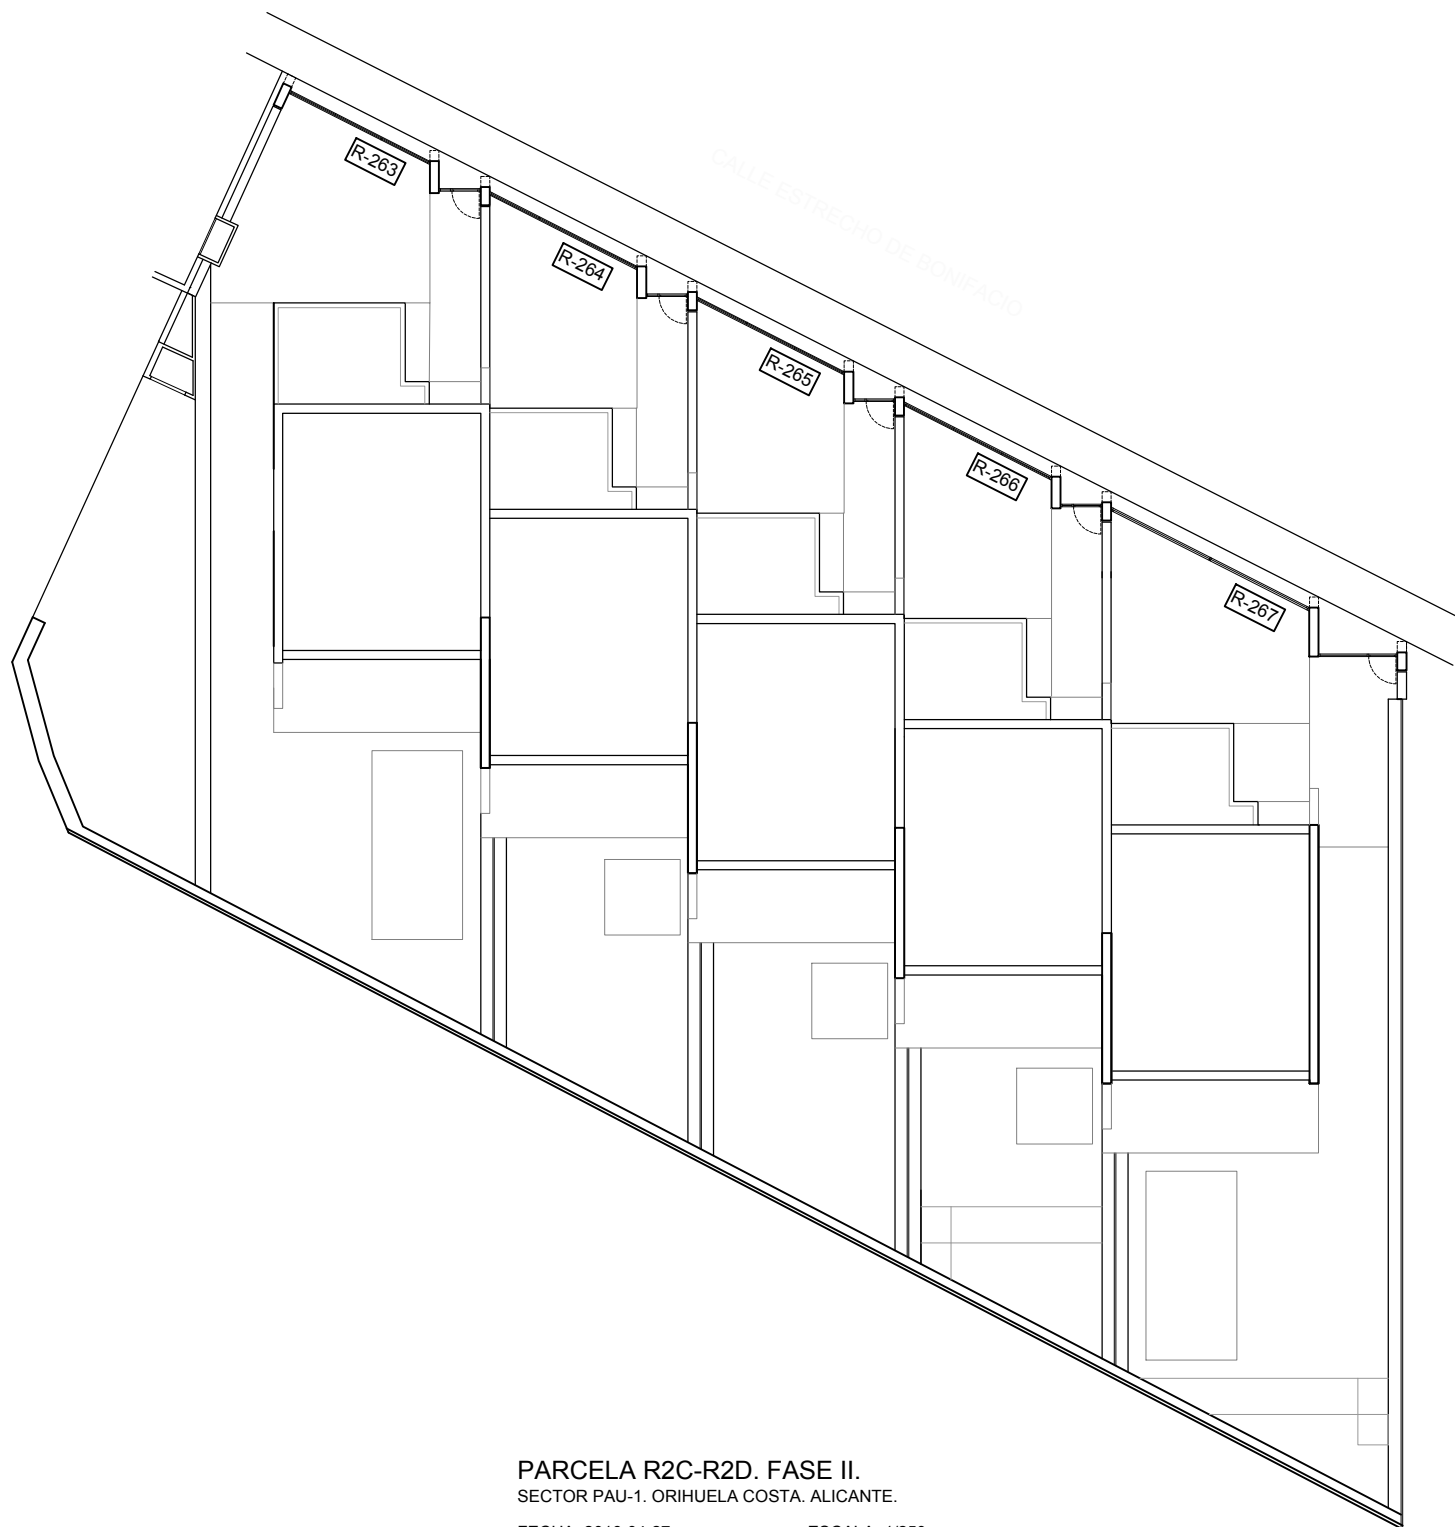

PARCELA R2C-R2D. FASE II.
SECTOR PAU-1. ORIHUELA COSTA. ALICANTE.

FECHA: 2016-04-27

ESCALA: 1/250

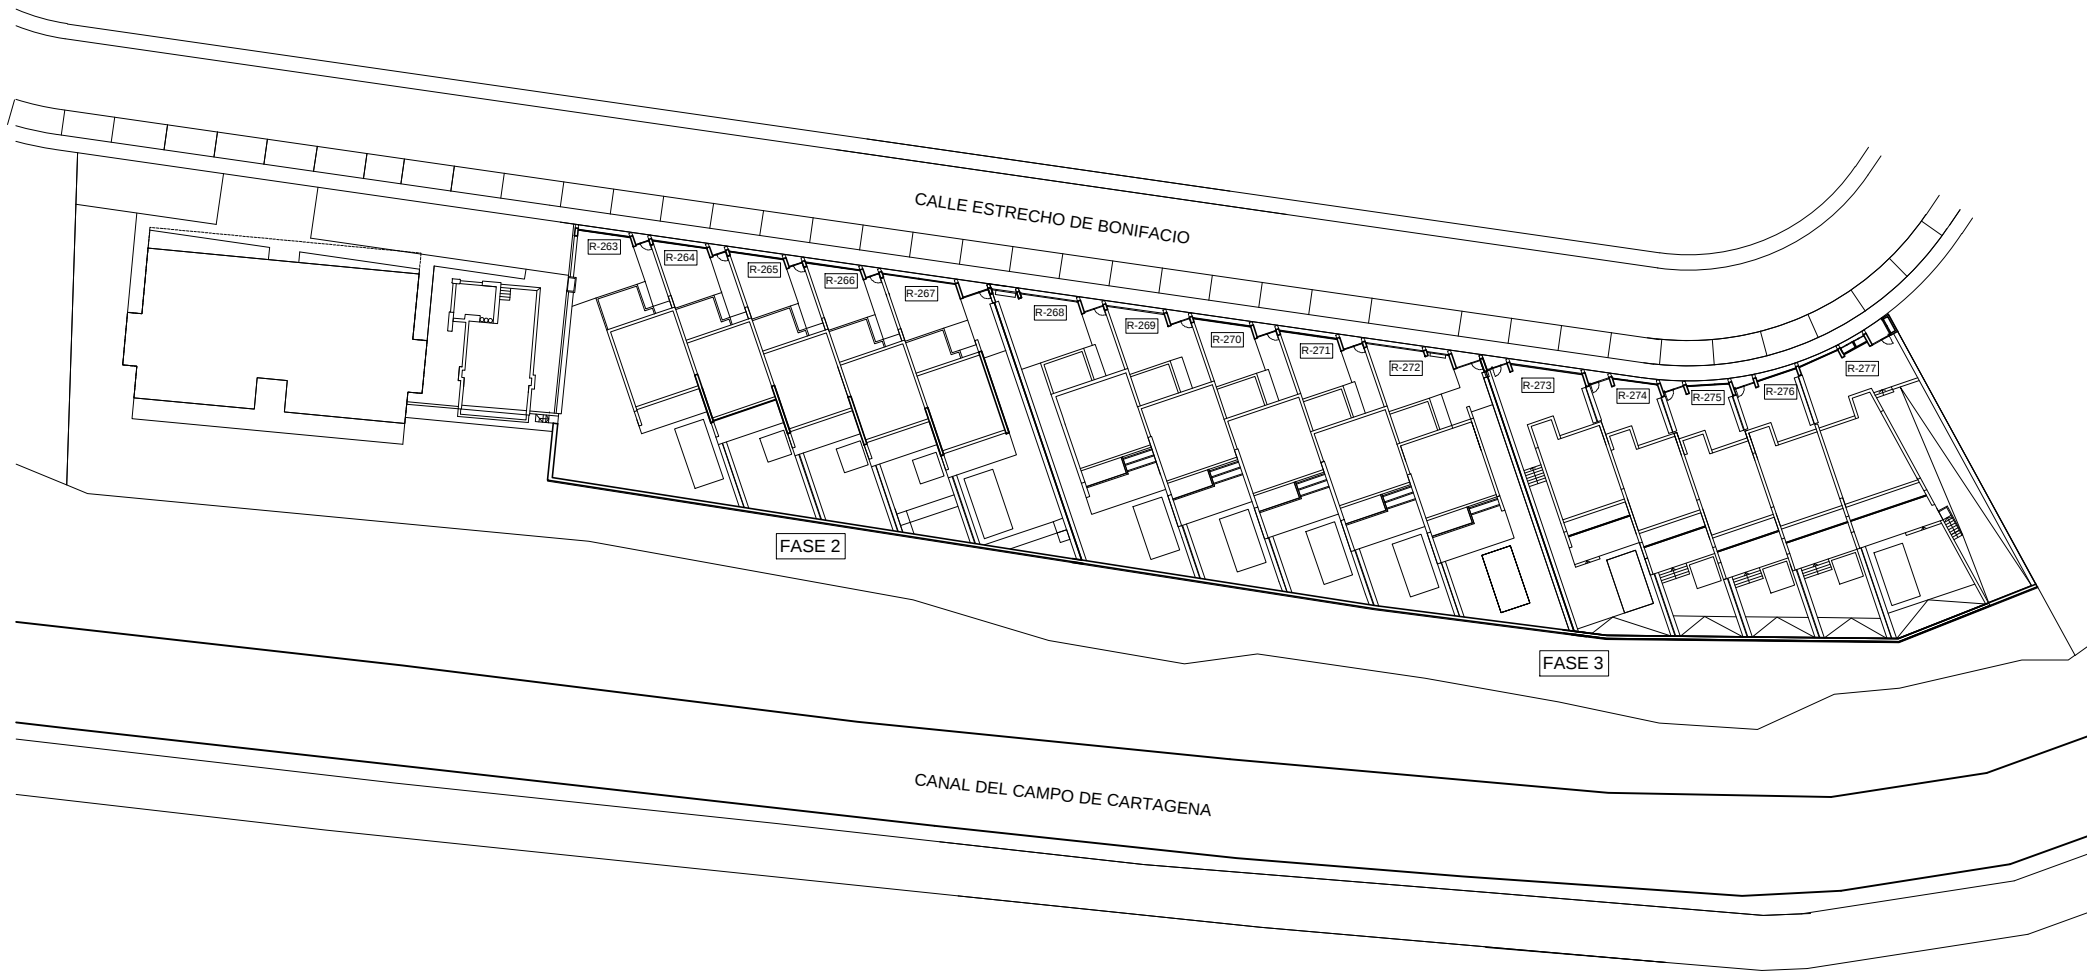


PARCELA R2C-R2D.


SECTOR PAU-1. ORIHUELA COSTA. ALICANTE.

FECHA: 2016-12-22

ESCALA: 1/750

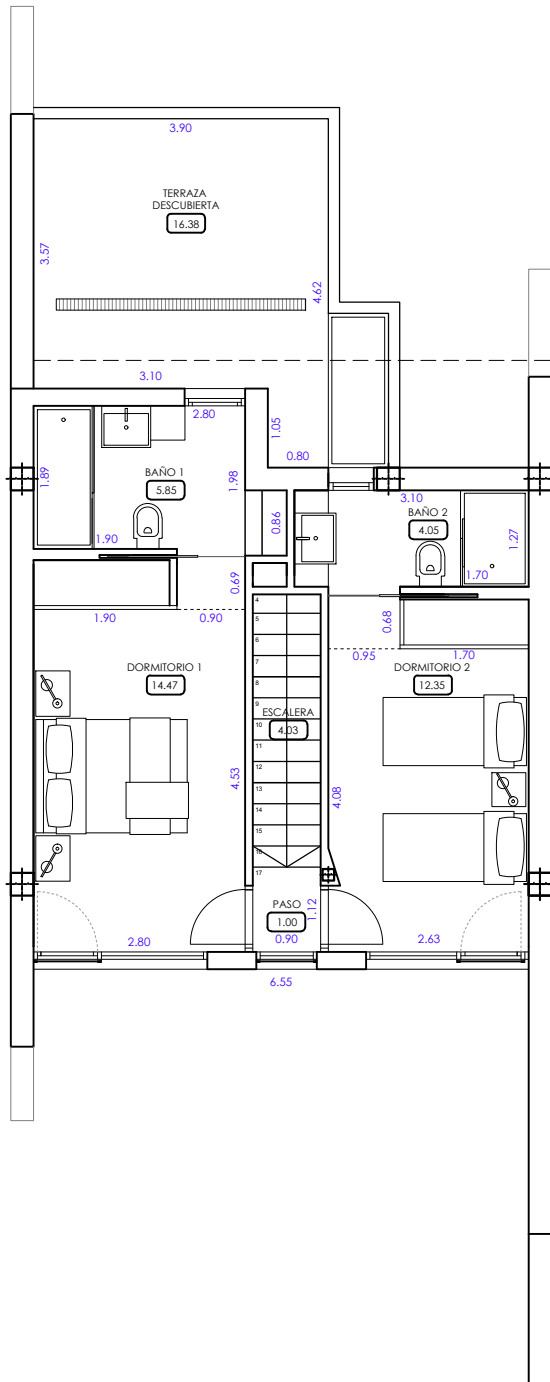

PLANTA PRIMERA

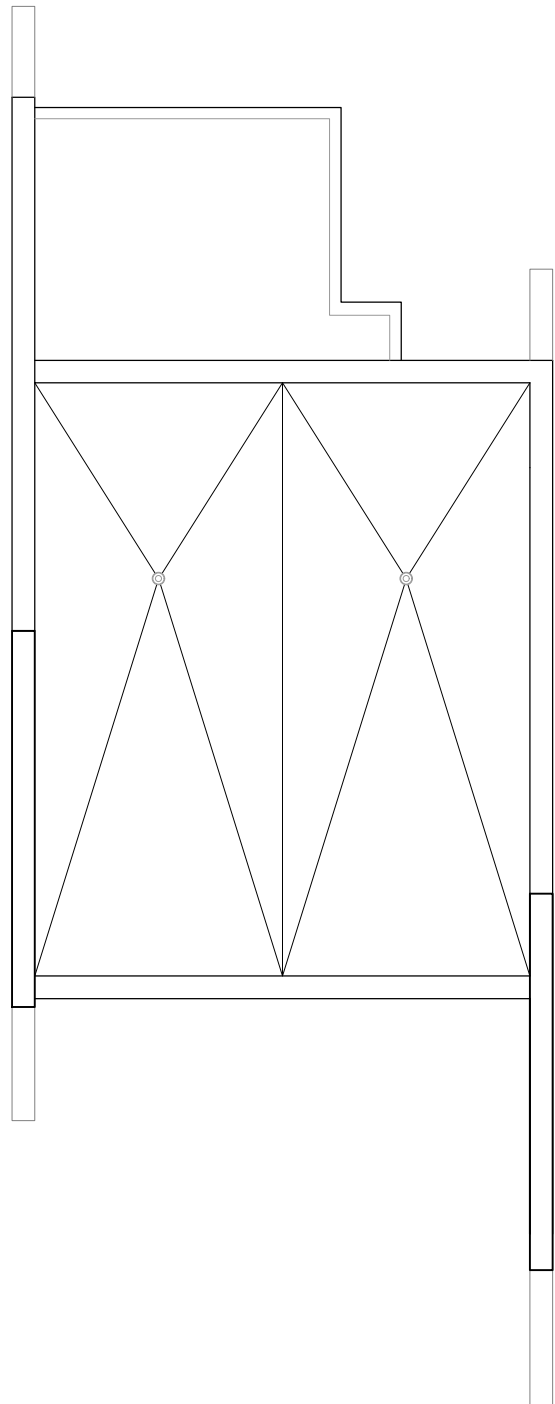

PLANTA CUBIERTA

VIVIENDA TIPO 1. R-264, R-265, R-266.




E:1/100

ESCALA GRÁFICA:



METROS

PLANTA BAJA

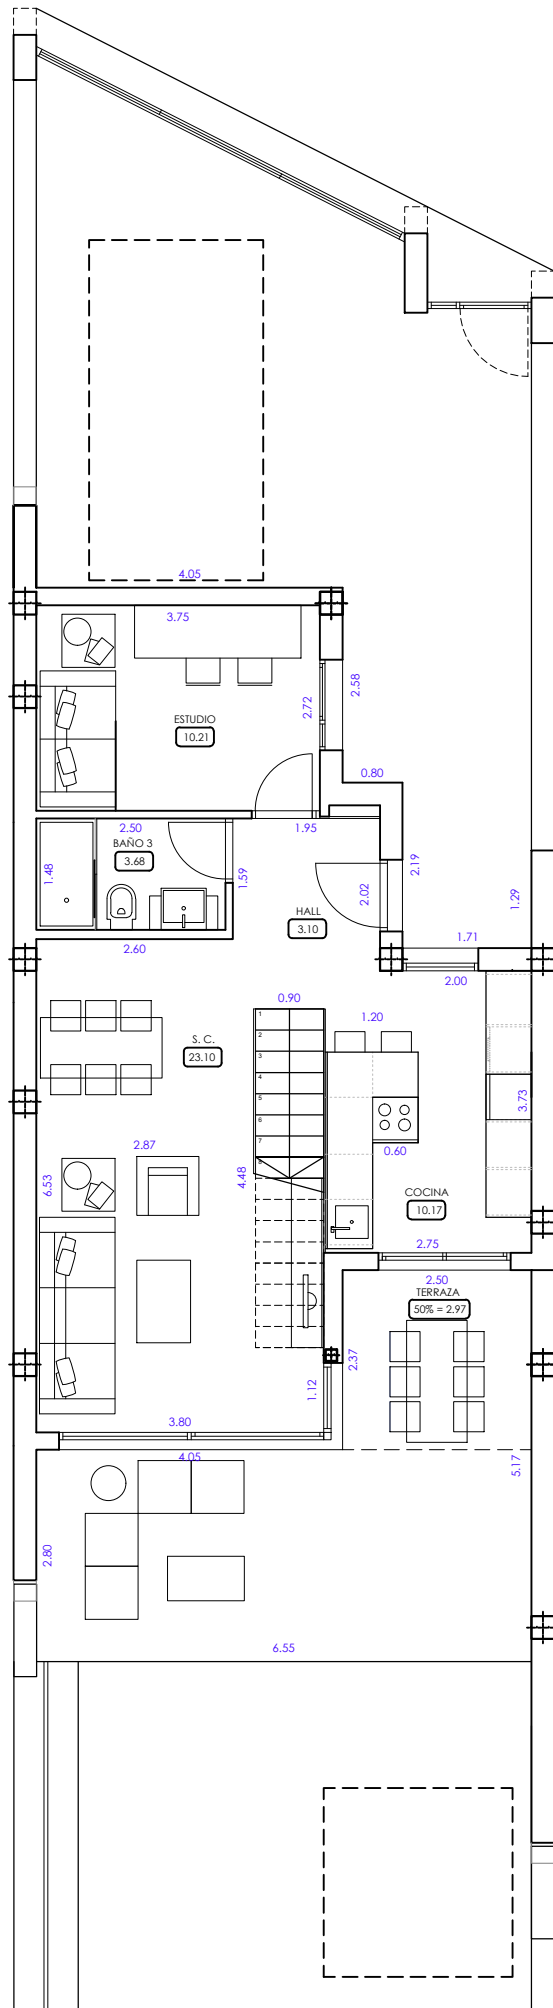



VIVIENDA TIPO 1. R-264, R-265, R-266.




E:1/100

ESCALA GRÁFICA:

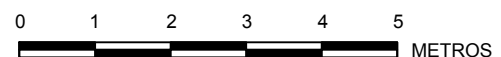

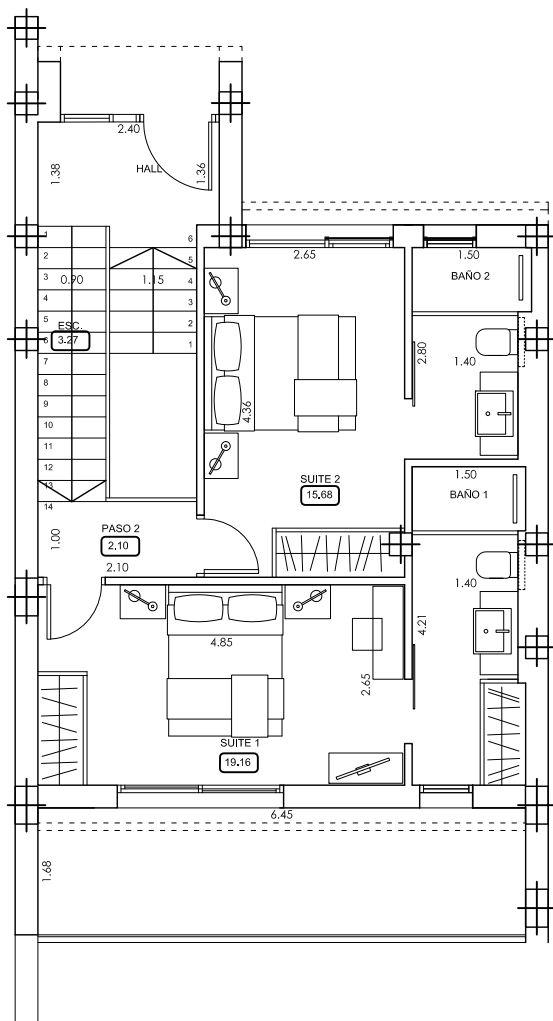

PLANTA PRIMERA

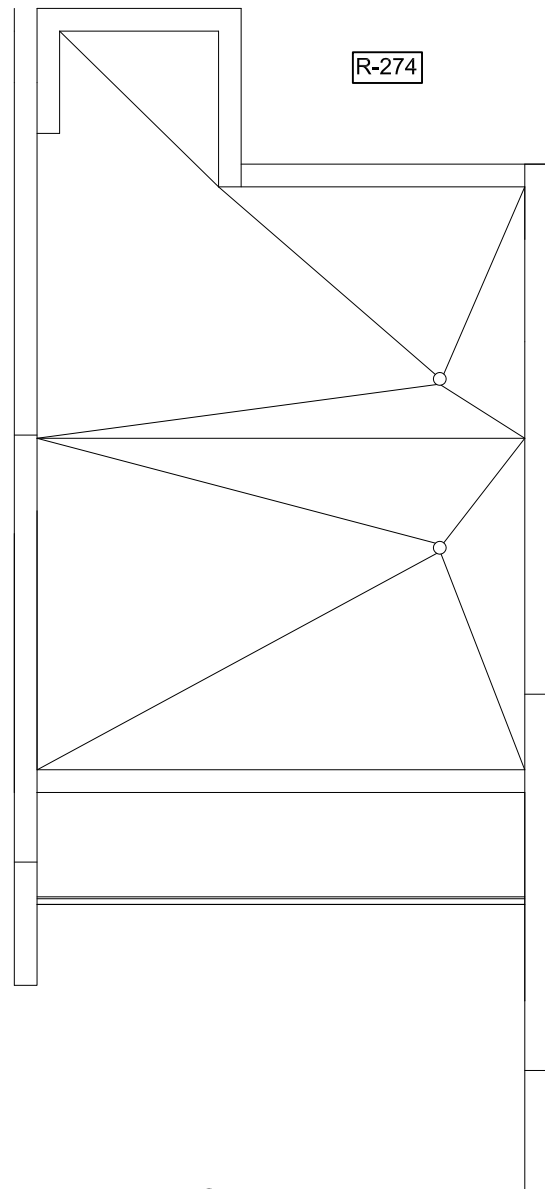

PLANTA CUBIERTA

VIVIENDA TIPO 3. R-274, R-275




E:1/100

ESCALA GRÁFICA:


0 1 2 3 4 5



METROS

PLANTA BAJA

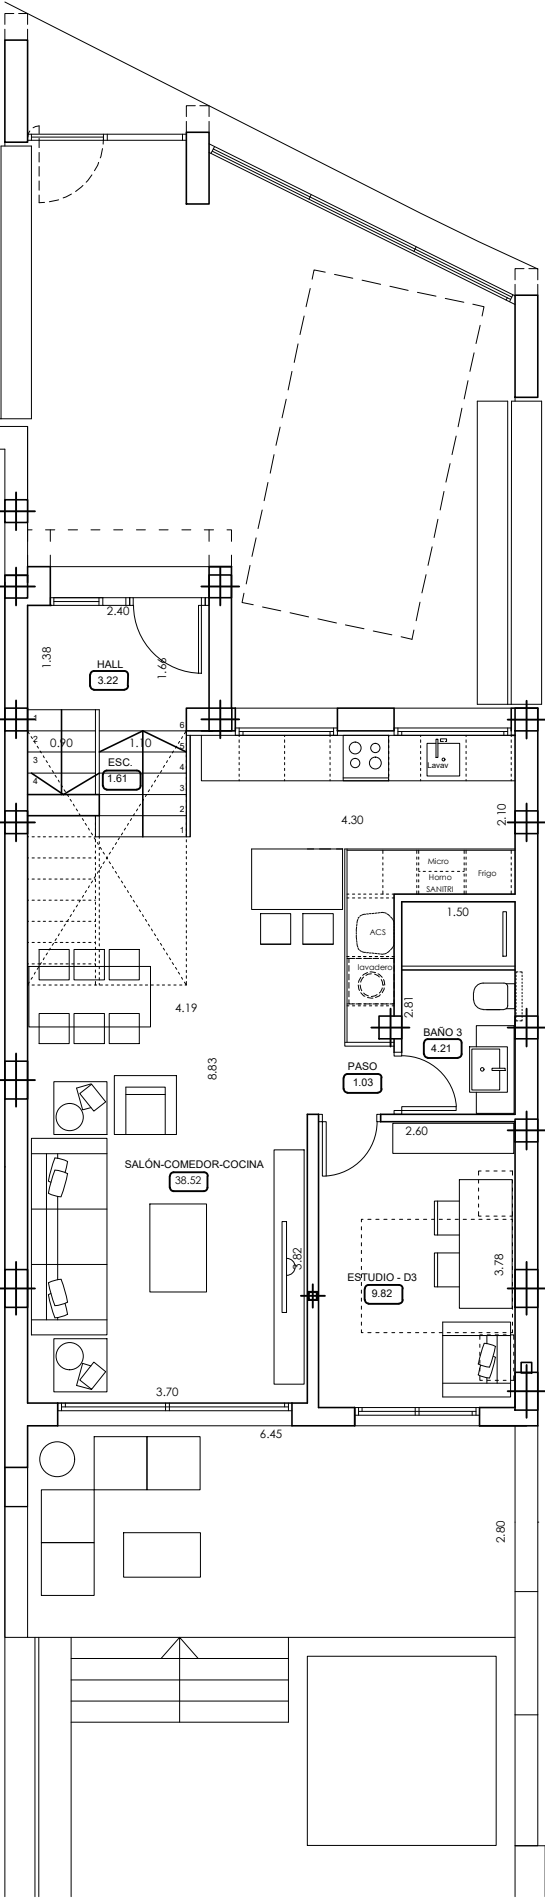

VIVIENDA TIPO 3. R-274, R-275

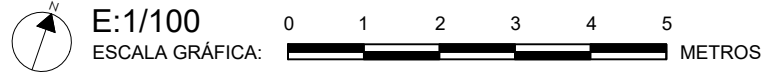

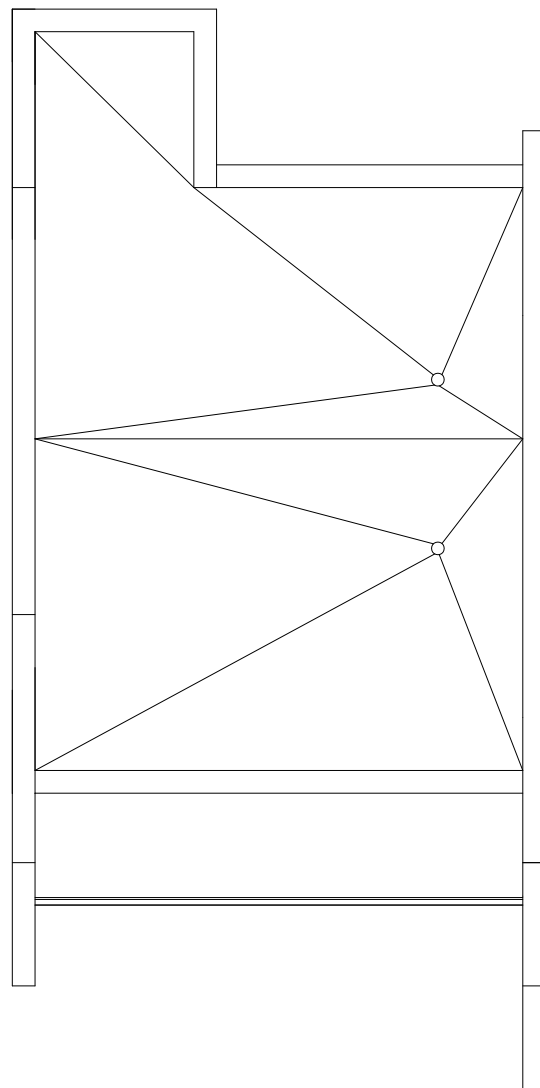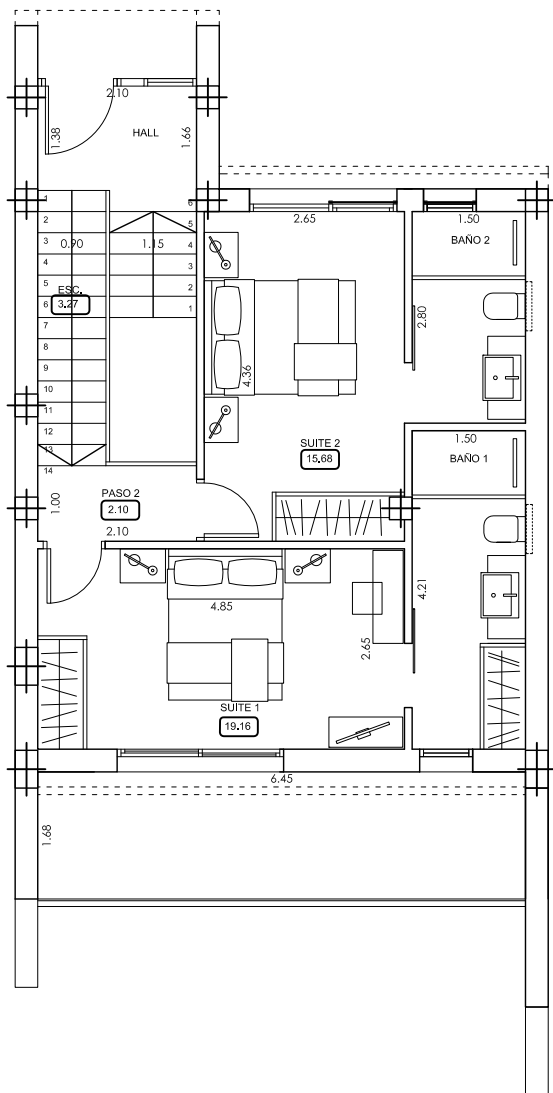

PLANTA PRIMERA

VIVIENDA TIPO 3. R-276



E:1/100

ESCALA GRÁFICA:



METROS