



**15 VIVIENDAS ADOSADAS CON PISCINA (FASE 1)  
DE UN CONJUNTO DE 42 VIVIENDAS**  
*"PLANOS DE VENTA SIN VALOR CONTRACTUAL"*

CONJUNTO GENERAL DE FASES

SITUACION:  
CALLE NOGAL, PARCELA RB-1  
03313 ORIHUELA (ALICANTE)

PROMOTOR :  
PROYECTOS ALBA SALINA, S.L.


FECHA	ESCALA
MAYO 2025	1/500



**15 VIVIENDAS ADOSADAS CON PISCINA (FASE 1)  
DE UN CONJUNTO DE 42 VIVIENDAS**  
"PLANOS DE VENTA SIN VALOR CONTRACTUAL"

CONJUNTO FASE 1

SITUACION: CALLE NOGAL, PARCELA RB-1 03313 ORIHUELA (ALICANTE)	
PROMOTOR : PROYECTOS ALBA SALINA, S.L.	
FECHA MAYO 2025	ESCALA 1/300

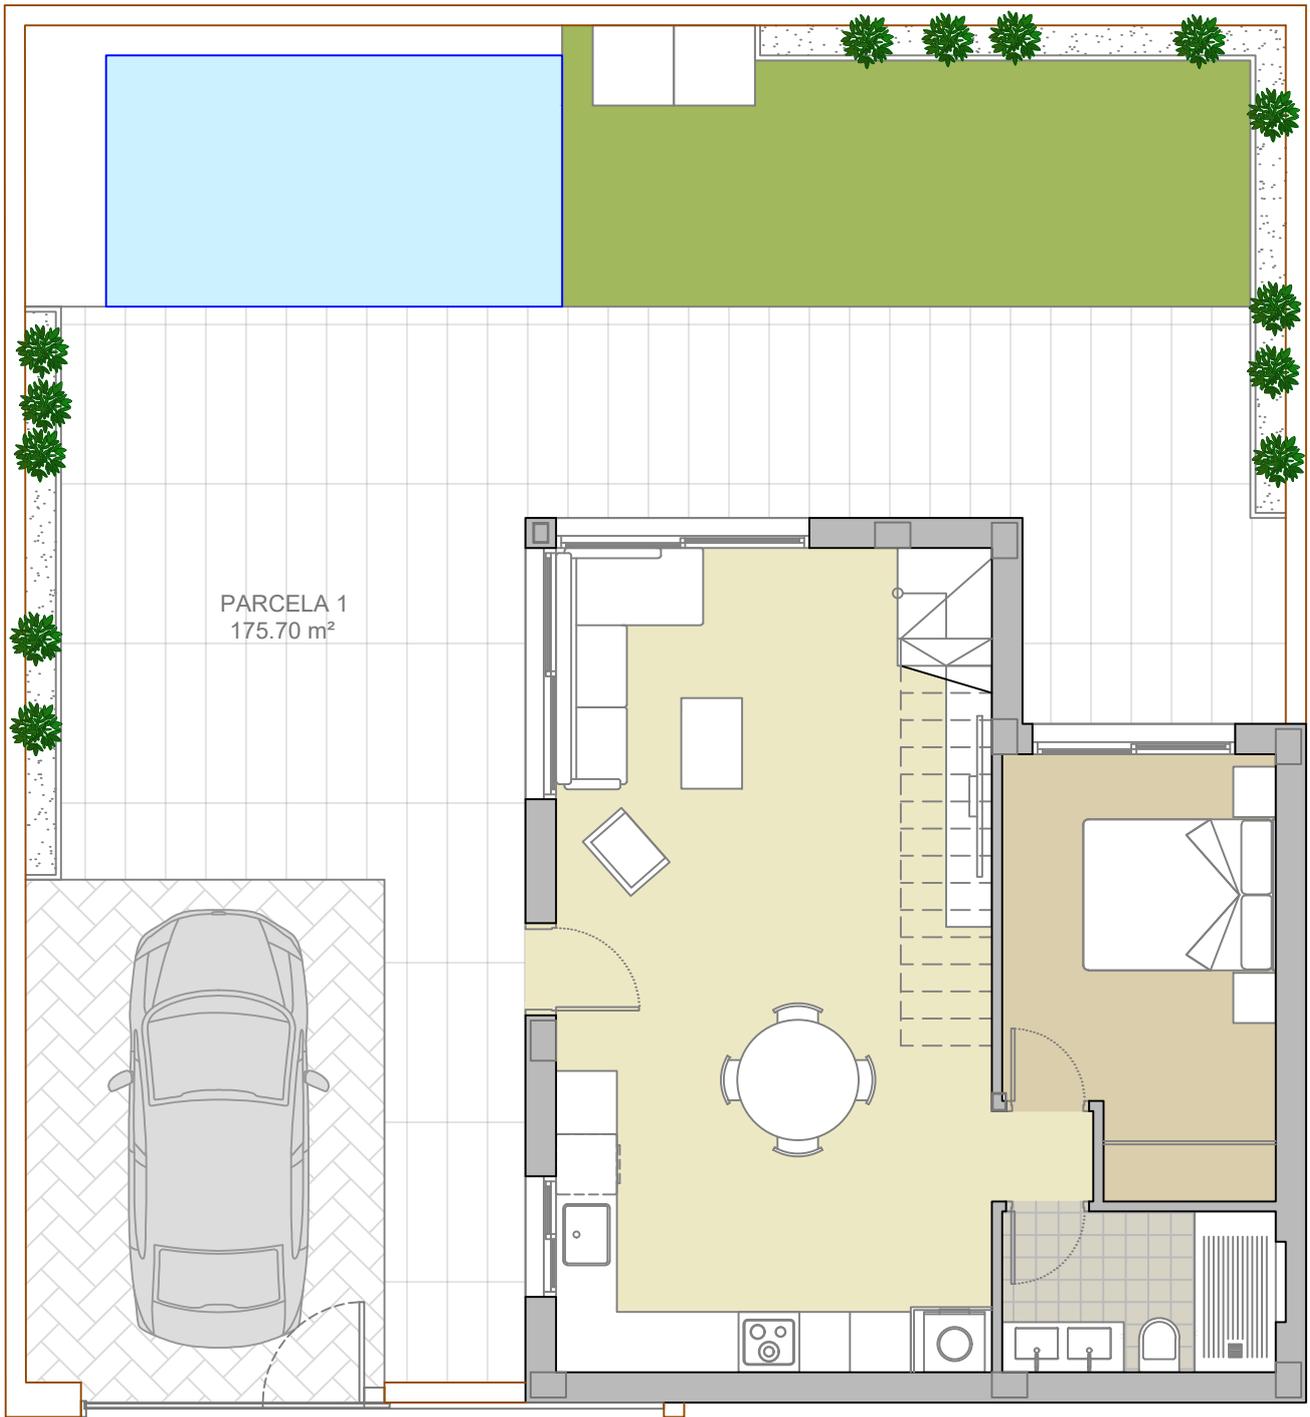

**15 VIVIENDAS ADOSADAS CON PISCINA (FASE 1)  
DE UN CONJUNTO DE 42 VIVIENDAS**

"PLANOS DE VENTA SIN VALOR CONTRACTUAL"

PARCELA 1

SITUACION:

CALLE NOGAL, PARCELA RB-1  
03313 ORIHUELA (ALICANTE)

PROMOTOR :


PROYECTOS ALBA SALINA, S.L.

FECHA

ESCALA

MAYO 2025

1/75

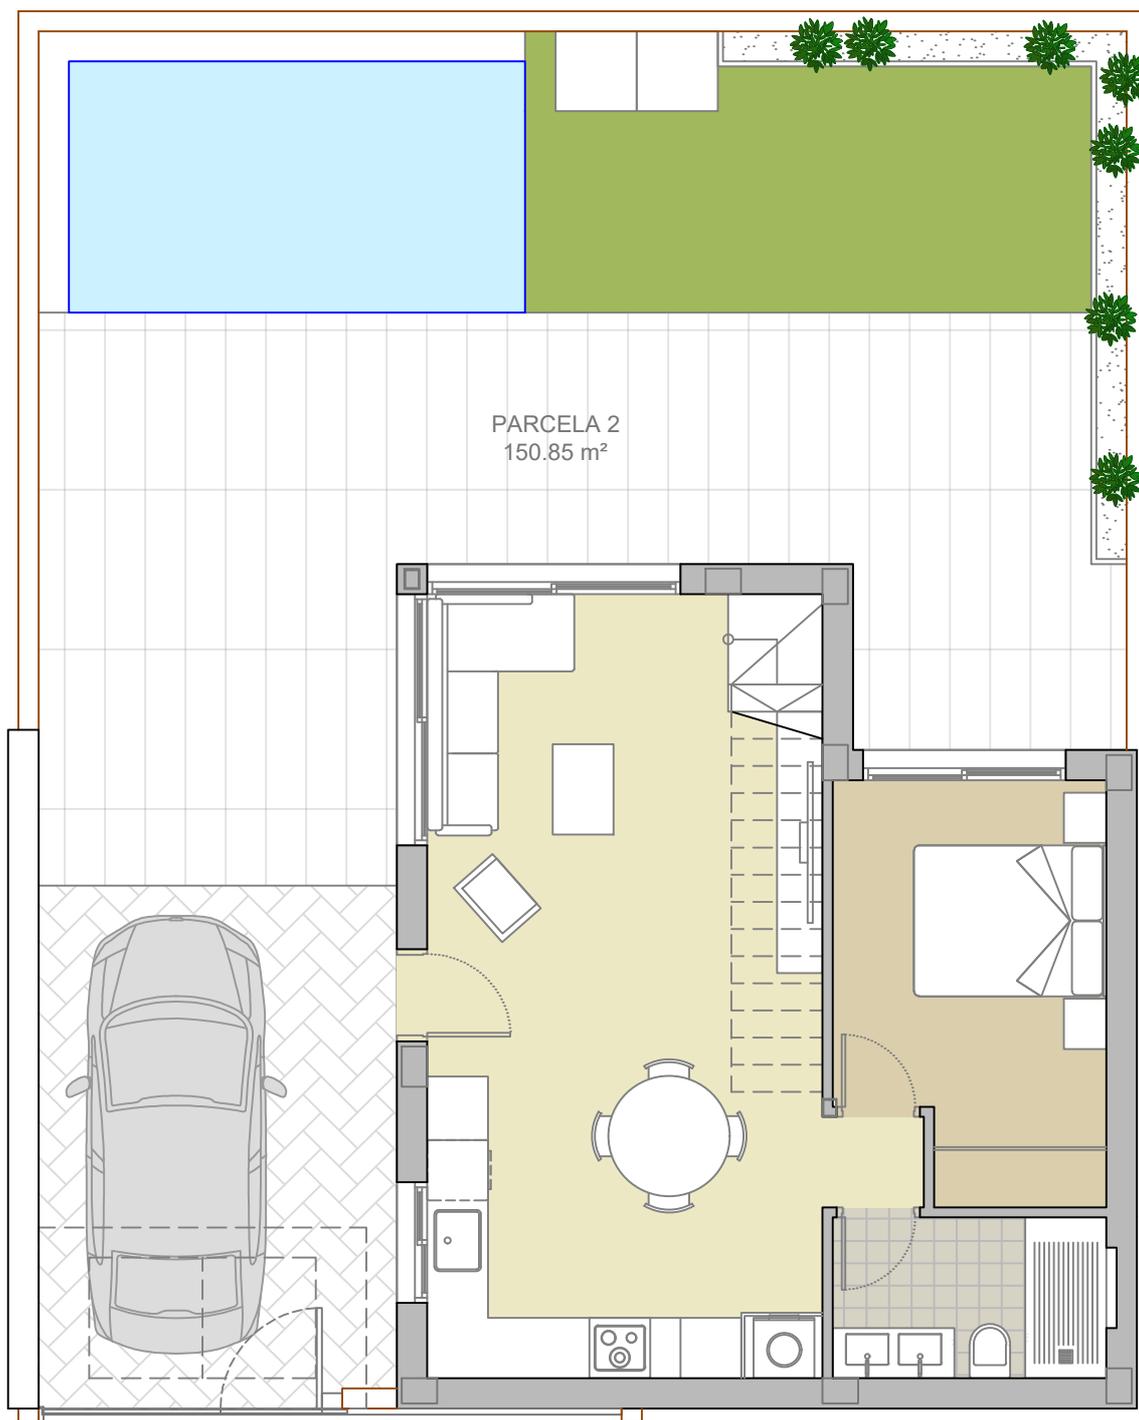

**15 VIVIENDAS ADOSADAS CON PISCINA (FASE 1)  
DE UN CONJUNTO DE 42 VIVIENDAS**  
"PLANOS DE VENTA SIN VALOR CONTRACTUAL"


PARCELA 2

SITUACION:  
CALLE NOGAL, PARCELA RB-1  
03313 ORIHUELA (ALICANTE)

PROMOTOR :  
PROYECTOS ALBA SALINA, S.L.

FECHA  
MAYO 2025

ESCALA  
1/75

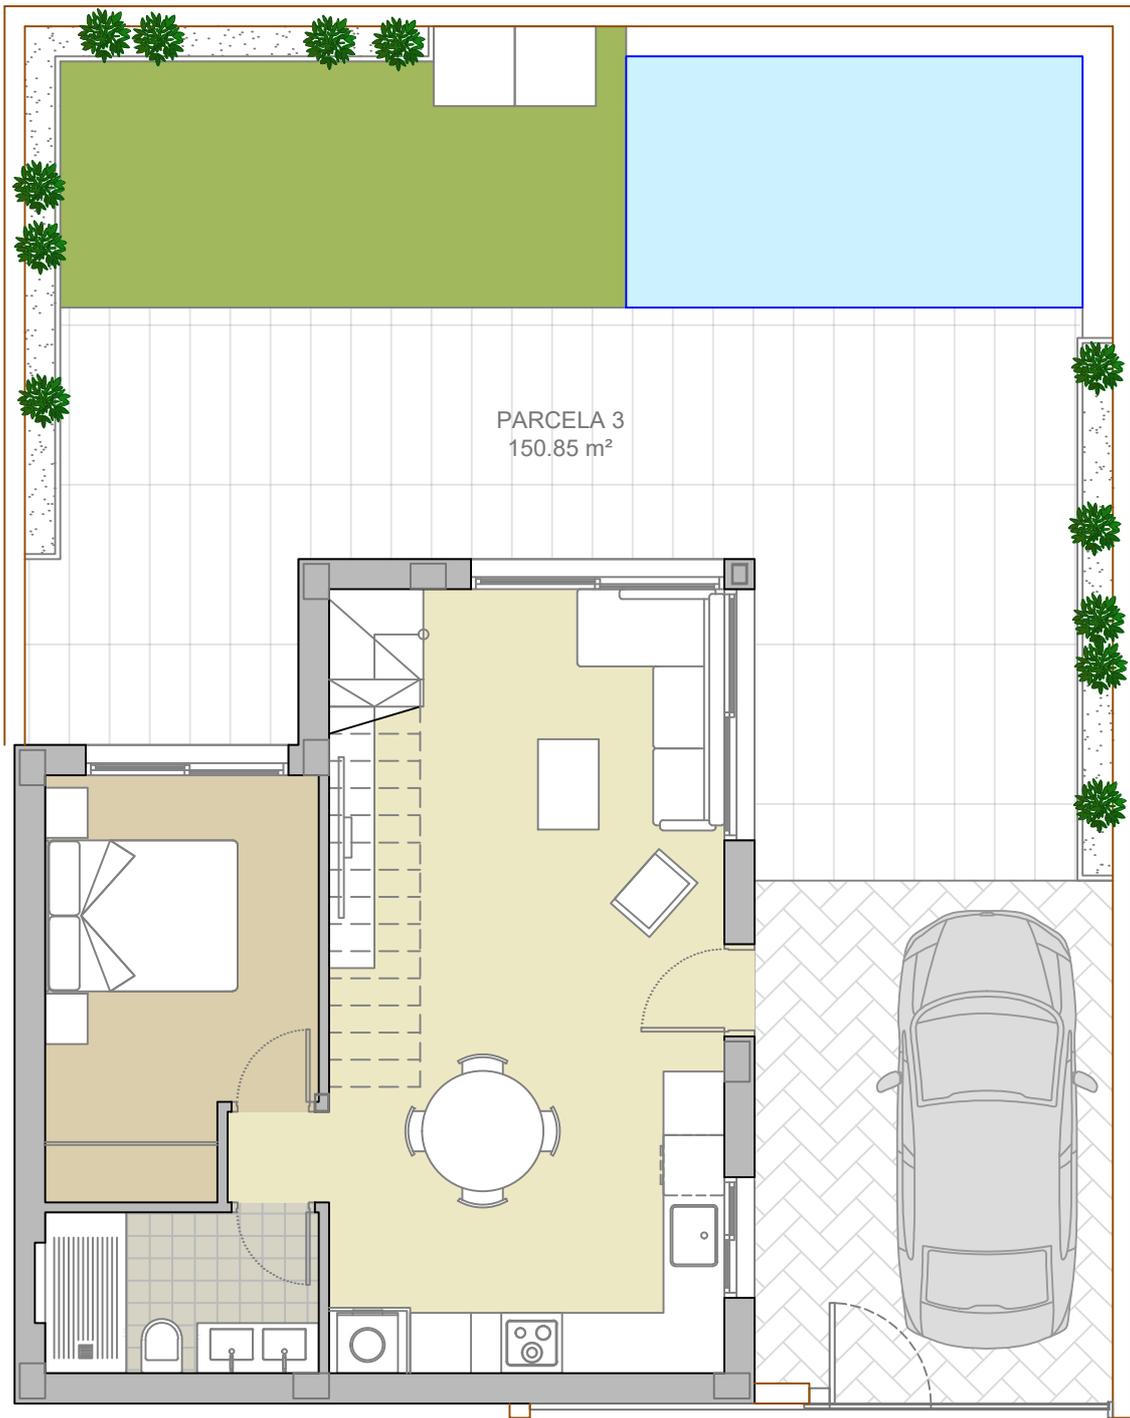

**15 VIVIENDAS ADOSADAS CON PISCINA (FASE 1)  
DE UN CONJUNTO DE 42 VIVIENDAS**

"PLANOS DE VENTA SIN VALOR CONTRACTUAL"

PARCELA 3

SITUACION:

CALLE NOGAL, PARCELA RB-1  
03313 ORIHUELA (ALICANTE)

PROMOTOR :


PROYECTOS ALBA SALINA, S.L.

FECHA

ESCALA

MAYO 2025

1/75

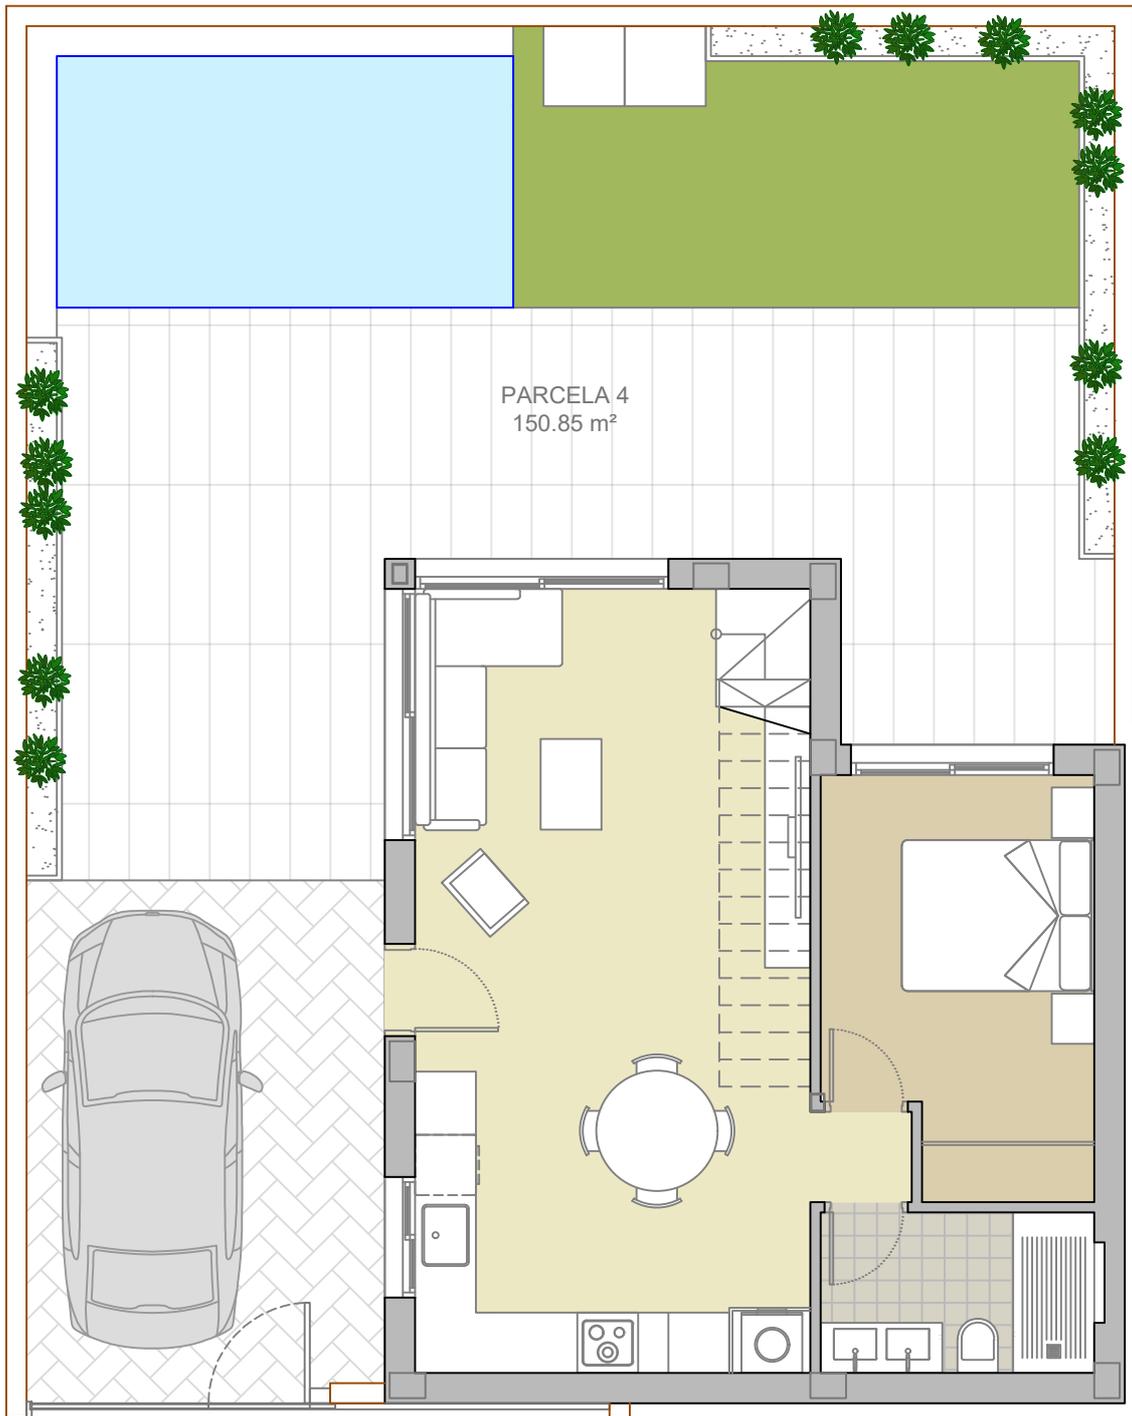

**15 VIVIENDAS ADOSADAS CON PISCINA (FASE 1)  
DE UN CONJUNTO DE 42 VIVIENDAS**

"PLANOS DE VENTA SIN VALOR CONTRACTUAL"

PARCELA 4

SITUACION:

CALLE NOGAL, PARCELA RB-1  
03313 ORIHUELA (ALICANTE)

PROMOTOR :

PROYECTOS ALBA SALINA, S.L.

FECHA

ESCALA

MAYO 2025

1/75



**15 VIVIENDAS ADOSADAS CON PISCINA (FASE 1)  
DE UN CONJUNTO DE 42 VIVIENDAS**

"PLANOS DE VENTA SIN VALOR CONTRACTUAL"

PARCELA 5

SITUACION:

CALLE NOGAL, PARCELA RB-1  
03313 ORIHUELA (ALICANTE)

PROMOTOR :


PROYECTOS ALBA SALINA, S.L.

FECHA

ESCALA

MAYO 2025

1/75

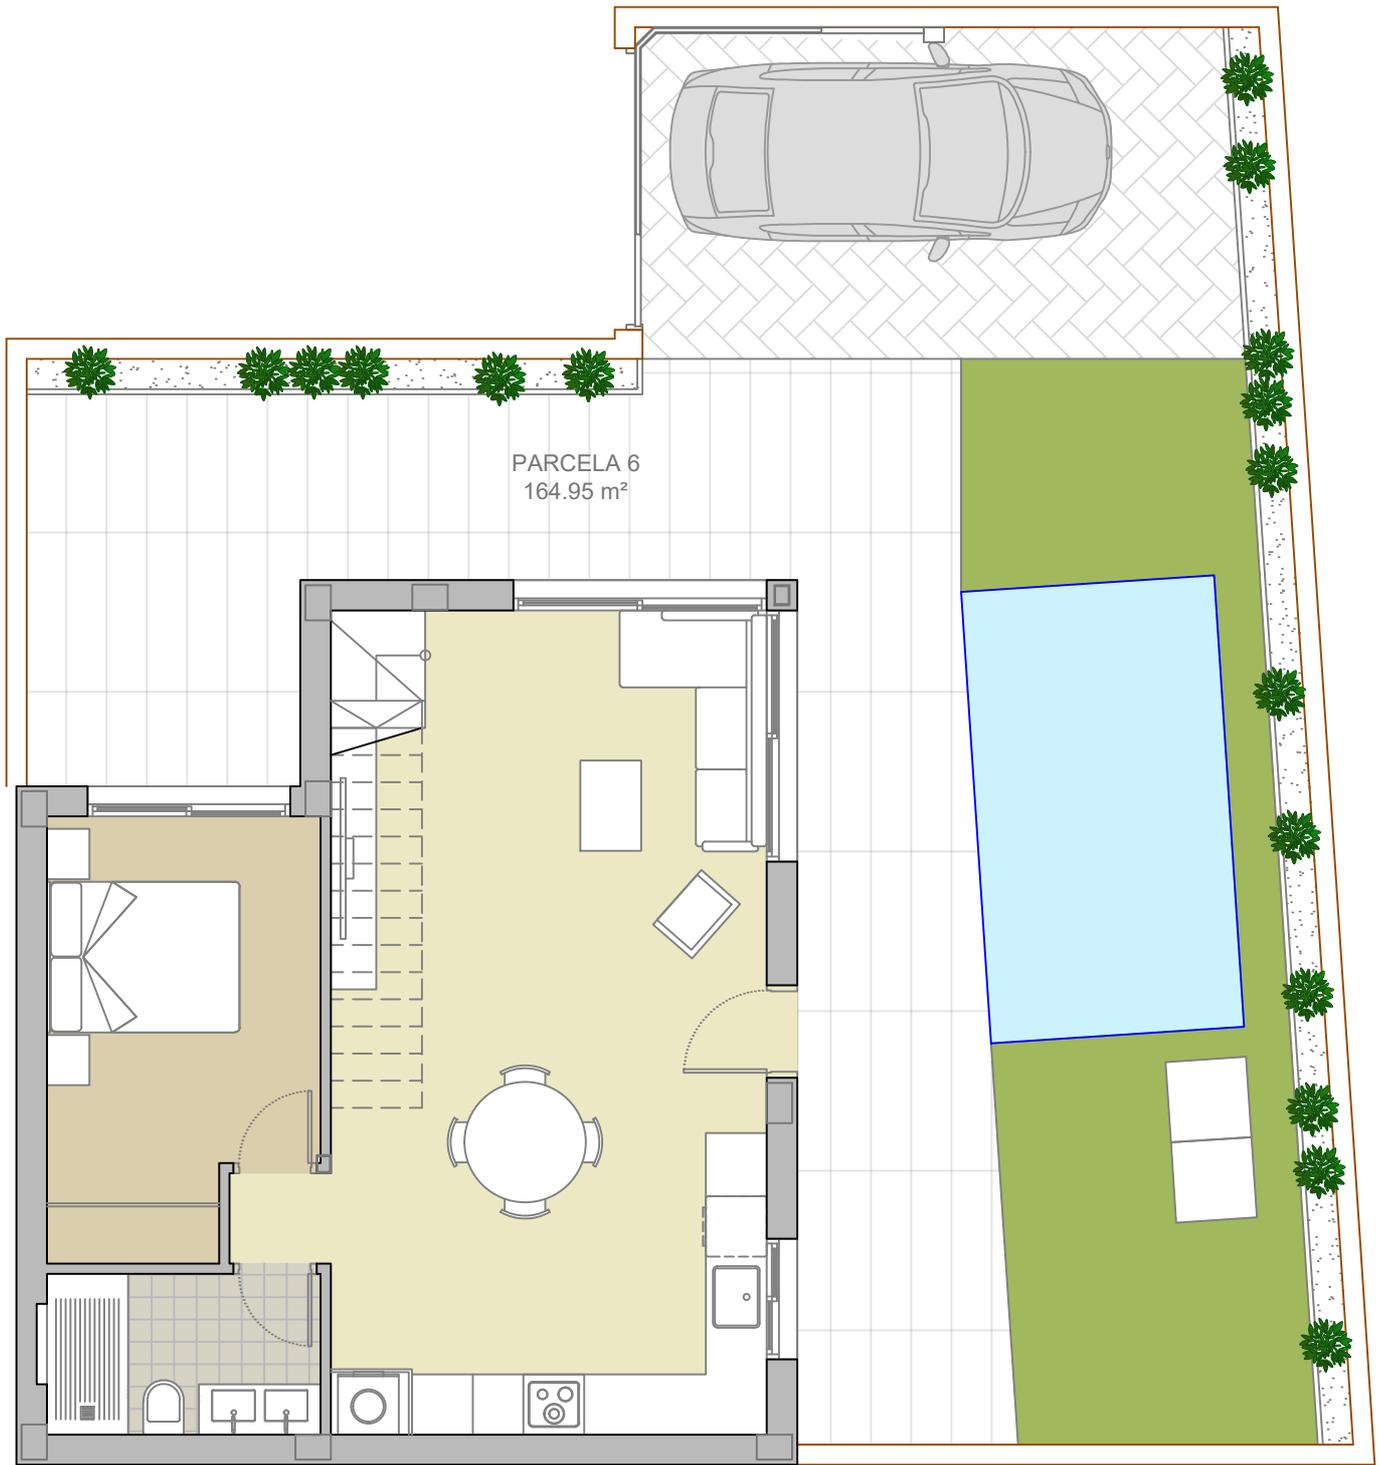

**15 VIVIENDAS ADOSADAS CON PISCINA (FASE 1)  
DE UN CONJUNTO DE 42 VIVIENDAS**

"PLANOS DE VENTA SIN VALOR CONTRACTUAL"

PARCELA 6

SITUACION:

CALLE NOGAL, PARCELA RB-1  
03313 ORIHUELA (ALICANTE)

PROMOTOR :


PROYECTOS ALBA SALINA, S.L.

FECHA

ESCALA

MAYO 2025

1/75

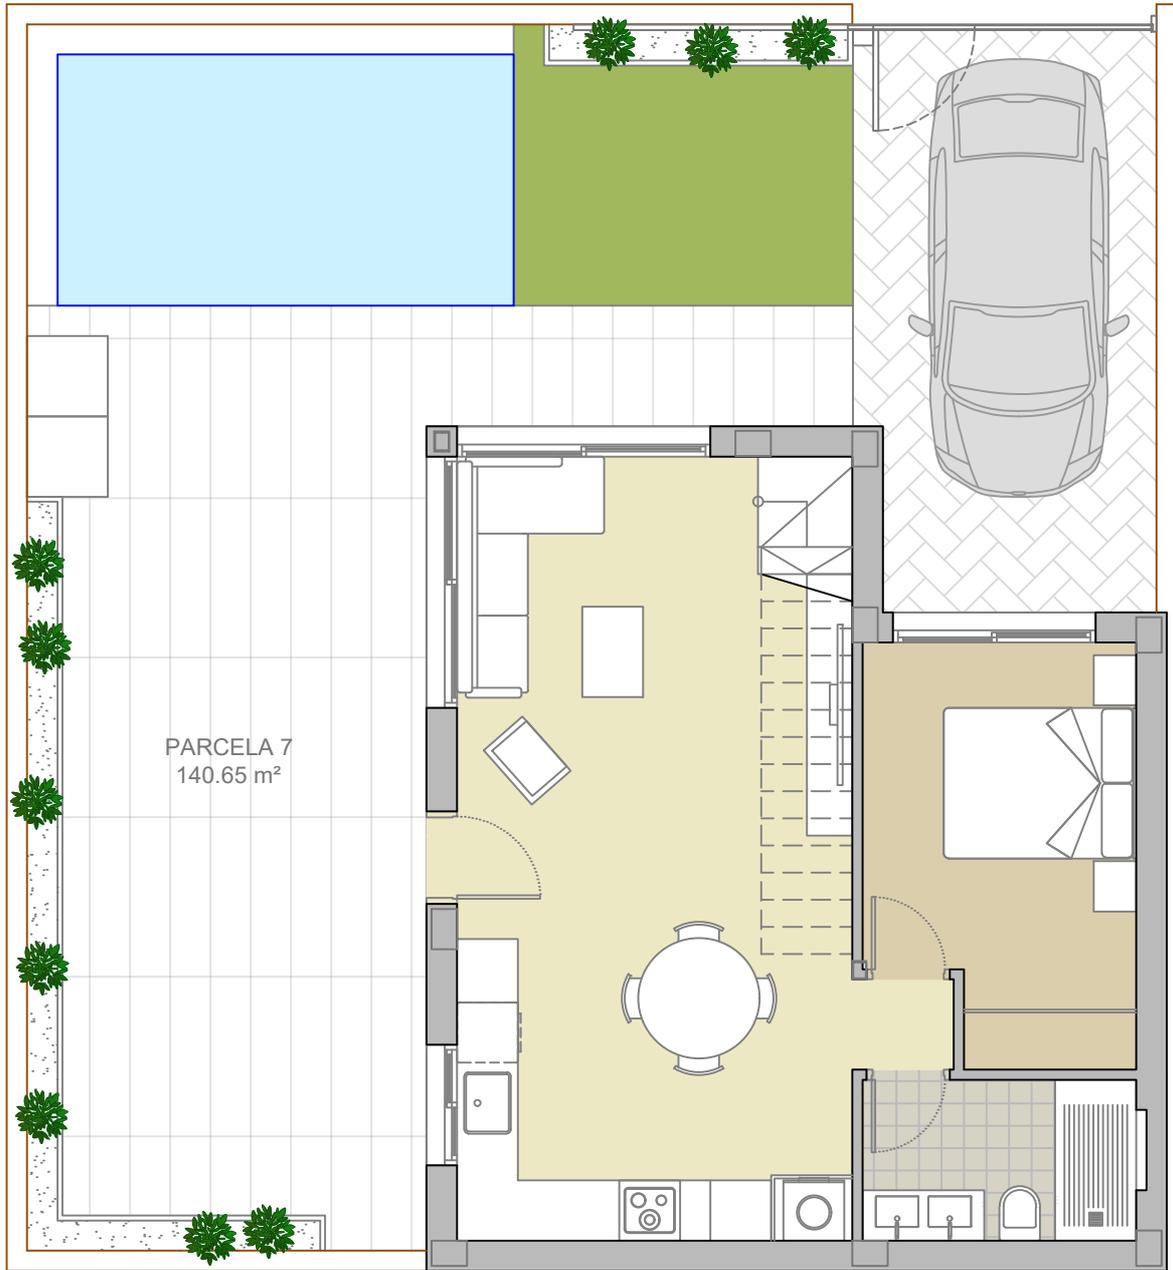

**15 VIVIENDAS ADOSADAS CON PISCINA (FASE 1)  
DE UN CONJUNTO DE 42 VIVIENDAS**

"PLANOS DE VENTA SIN VALOR CONTRACTUAL"

PARCELA 7

SITUACION:

CALLE NOGAL, PARCELA RB-1  
03313 ORIHUELA (ALICANTE)

PROMOTOR :


PROYECTOS ALBA SALINA, S.L.

FECHA

ESCALA

MAYO 2025

1/75

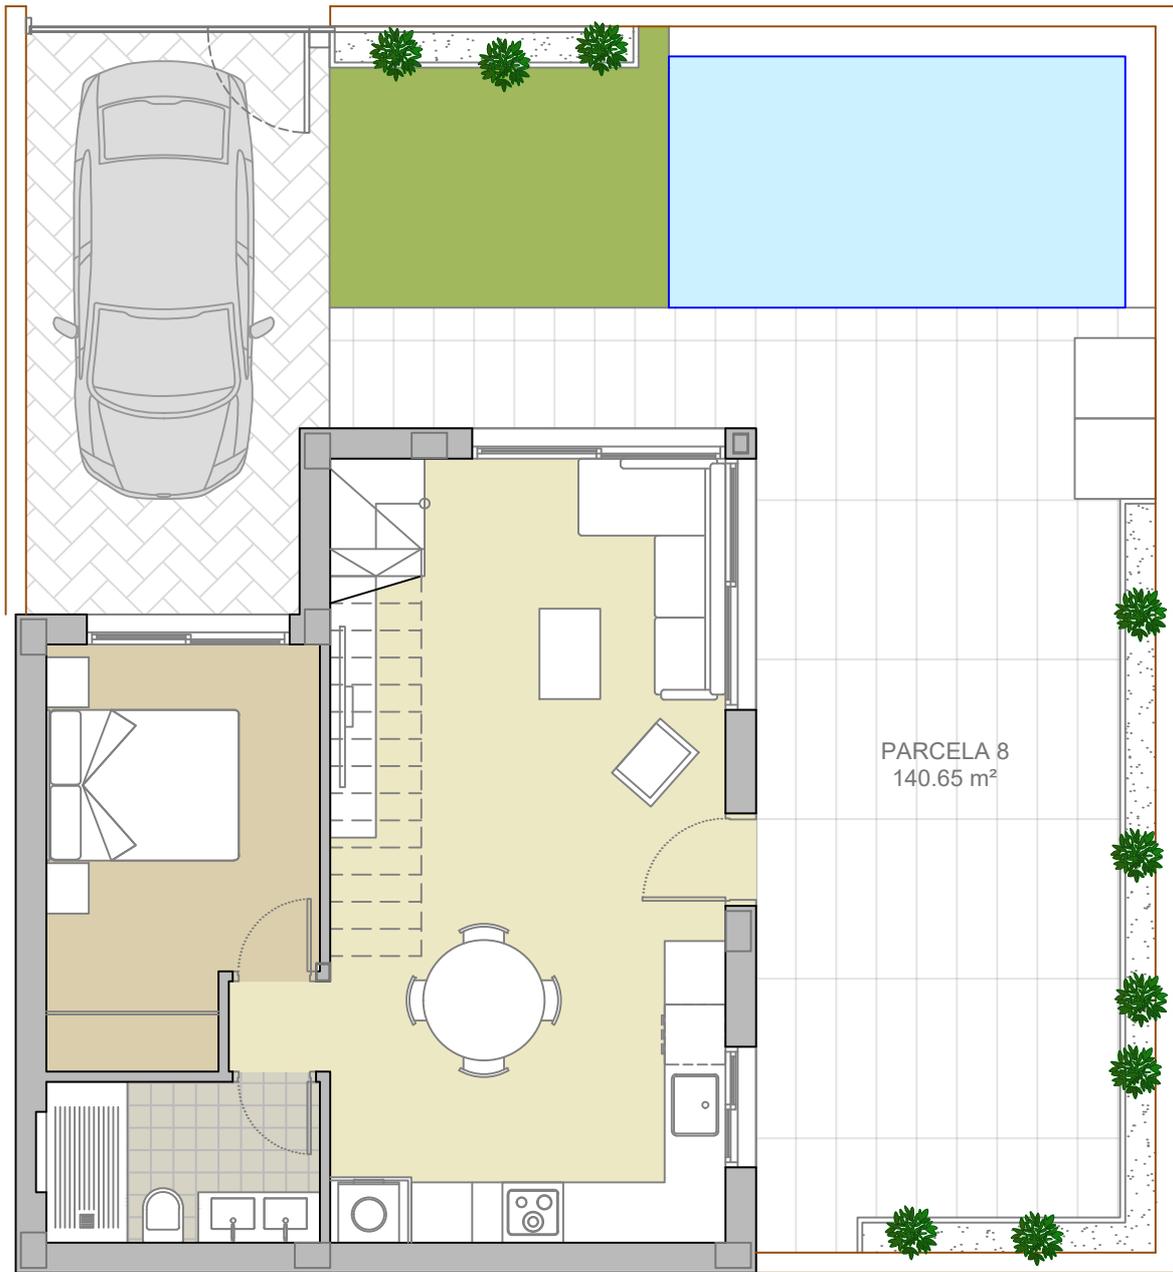

**15 VIVIENDAS ADOSADAS CON PISCINA (FASE 1)  
DE UN CONJUNTO DE 42 VIVIENDAS**

"PLANOS DE VENTA SIN VALOR CONTRACTUAL"

PARCELA 8

SITUACION:

CALLE NOGAL, PARCELA RB-1  
03313 ORIHUELA (ALICANTE)

PROMOTOR :


PROYECTOS ALBA SALINA, S.L.

FECHA

ESCALA

MAYO 2025

1/75

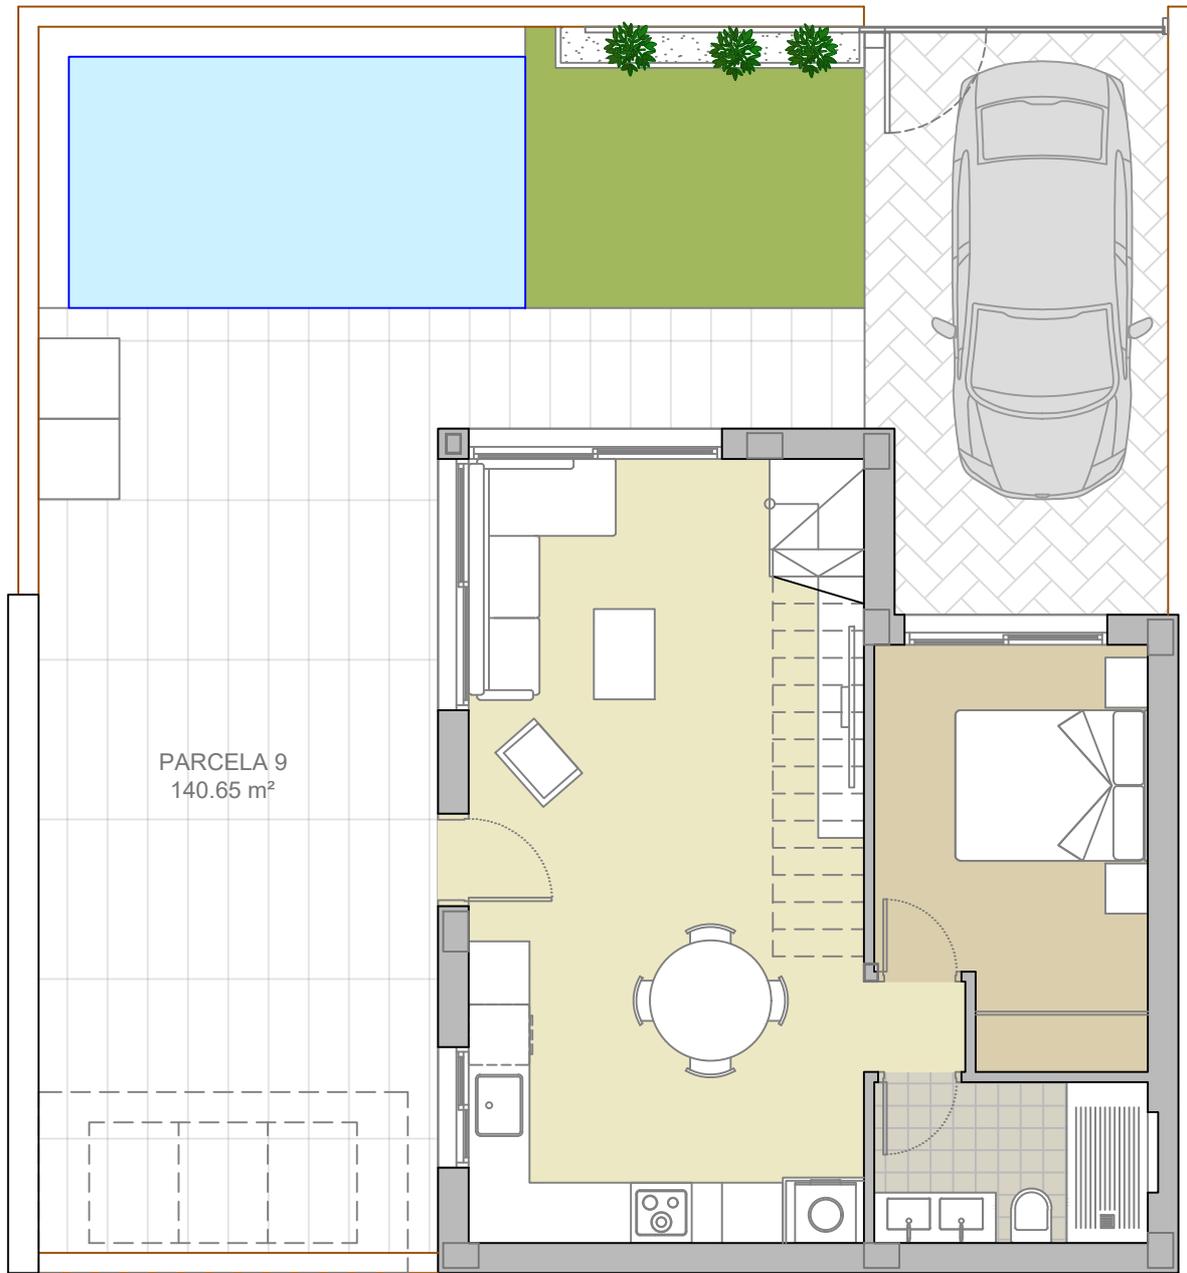

**15 VIVIENDAS ADOSADAS CON PISCINA (FASE 1)  
DE UN CONJUNTO DE 42 VIVIENDAS**

"PLANOS DE VENTA SIN VALOR CONTRACTUAL"

PARCELA 9

SITUACION:

CALLE NOGAL, PARCELA RB-1  
03313 ORIHUELA (ALICANTE)

PROMOTOR :


PROYECTOS ALBA SALINA, S.L.

FECHA

ESCALA

MAYO 2025

1/75

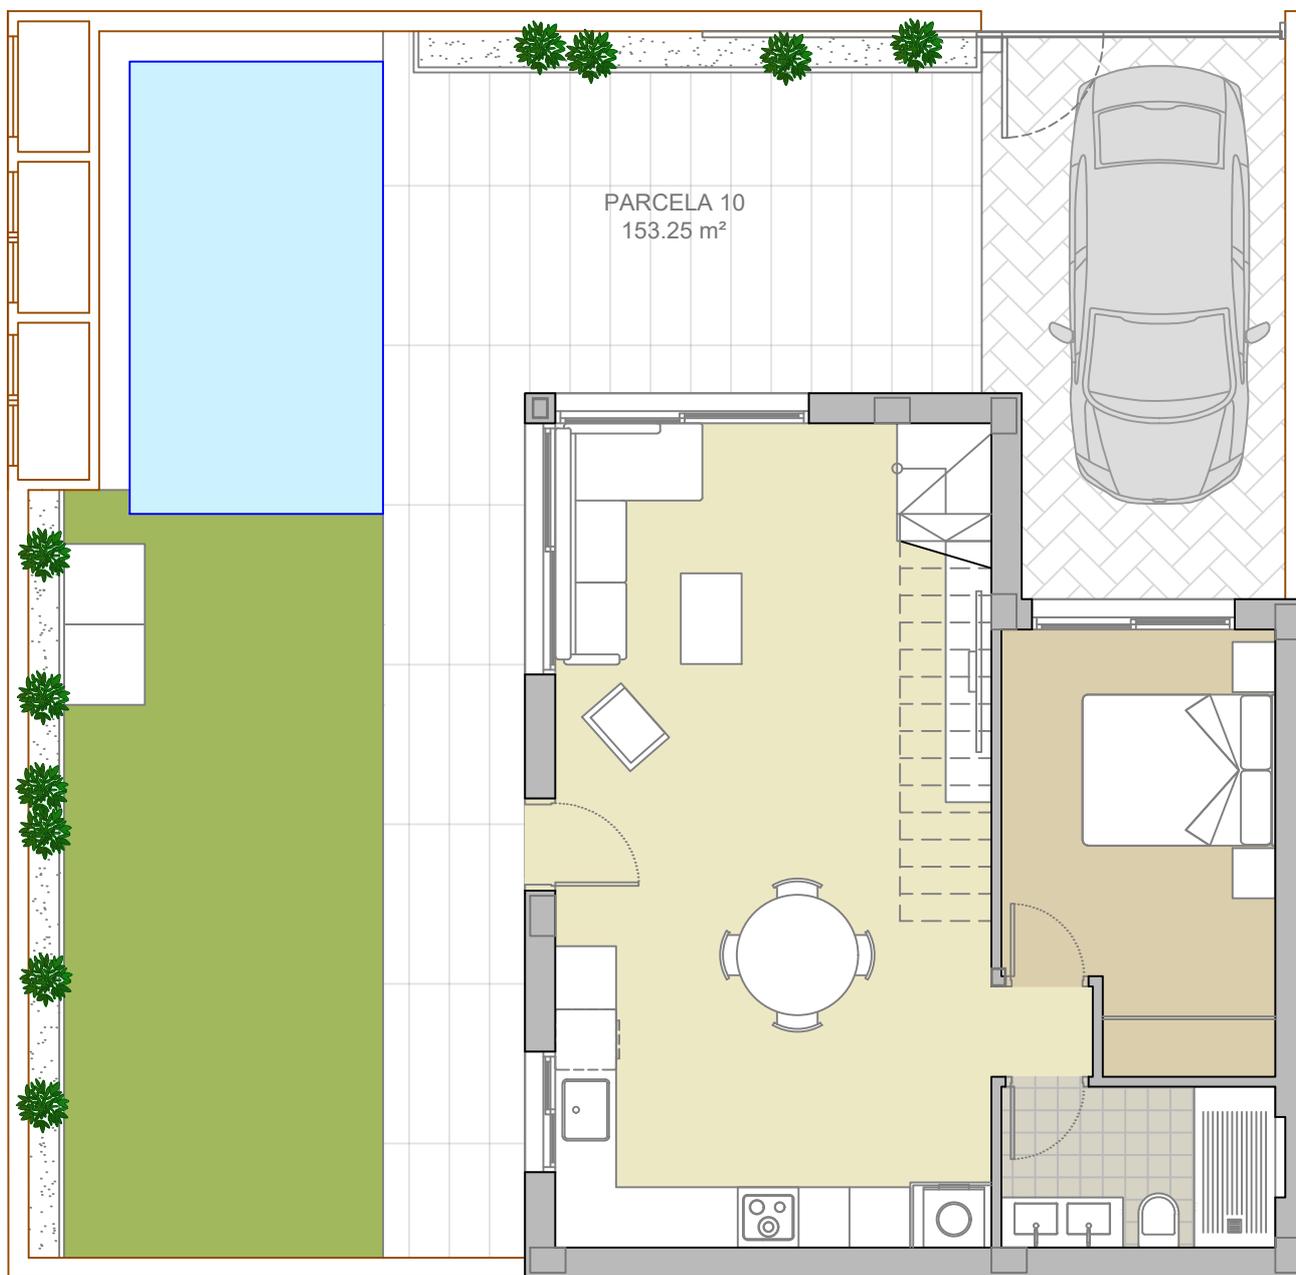

**15 VIVIENDAS ADOSADAS CON PISCINA (FASE 1)  
DE UN CONJUNTO DE 42 VIVIENDAS**

"PLANOS DE VENTA SIN VALOR CONTRACTUAL"

PARCELA 10

SITUACION:

CALLE NOGAL, PARCELA RB-1  
03313 ORIHUELA (ALICANTE)

PROMOTOR :


PROYECTOS ALBA SALINA, S.L.

FECHA

ESCALA

MAYO 2025

1/75

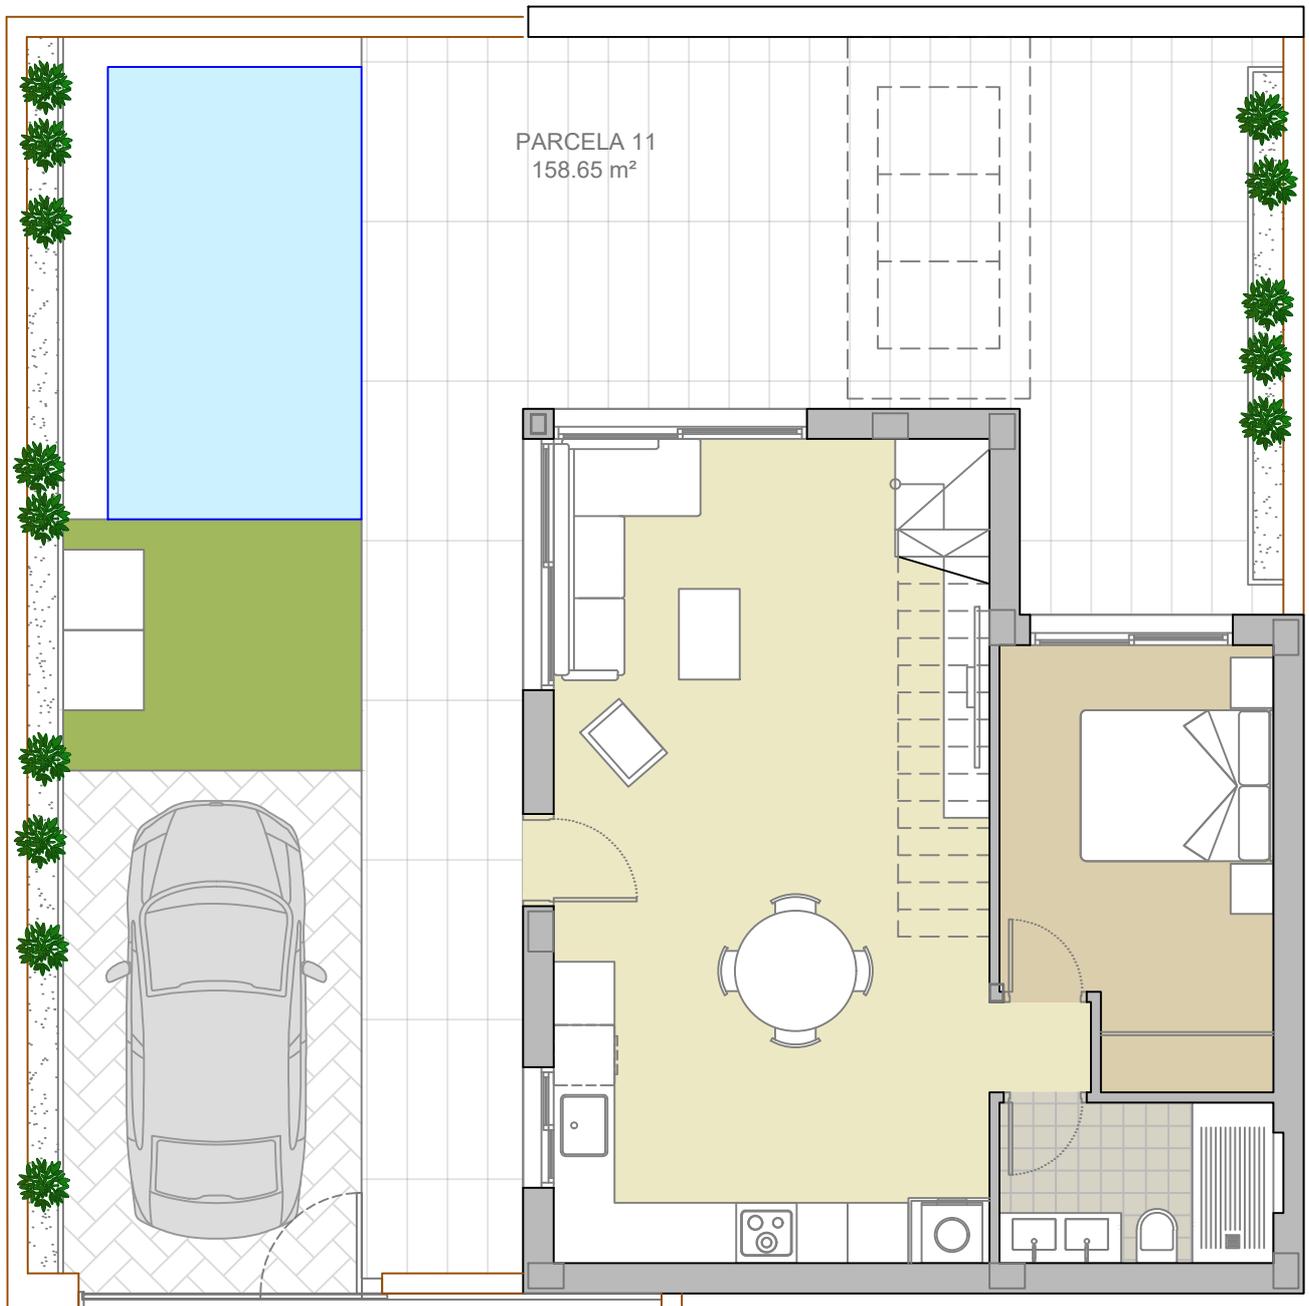

**15 VIVIENDAS ADOSADAS CON PISCINA (FASE 1)  
DE UN CONJUNTO DE 42 VIVIENDAS**

"PLANOS DE VENTA SIN VALOR CONTRACTUAL"

PARCELA 11

SITUACION:

CALLE NOGAL, PARCELA RB-1  
03313 ORIHUELA (ALICANTE)

PROMOTOR :


PROYECTOS ALBA SALINA, S.L.

FECHA

ESCALA

MAYO 2025

1/75

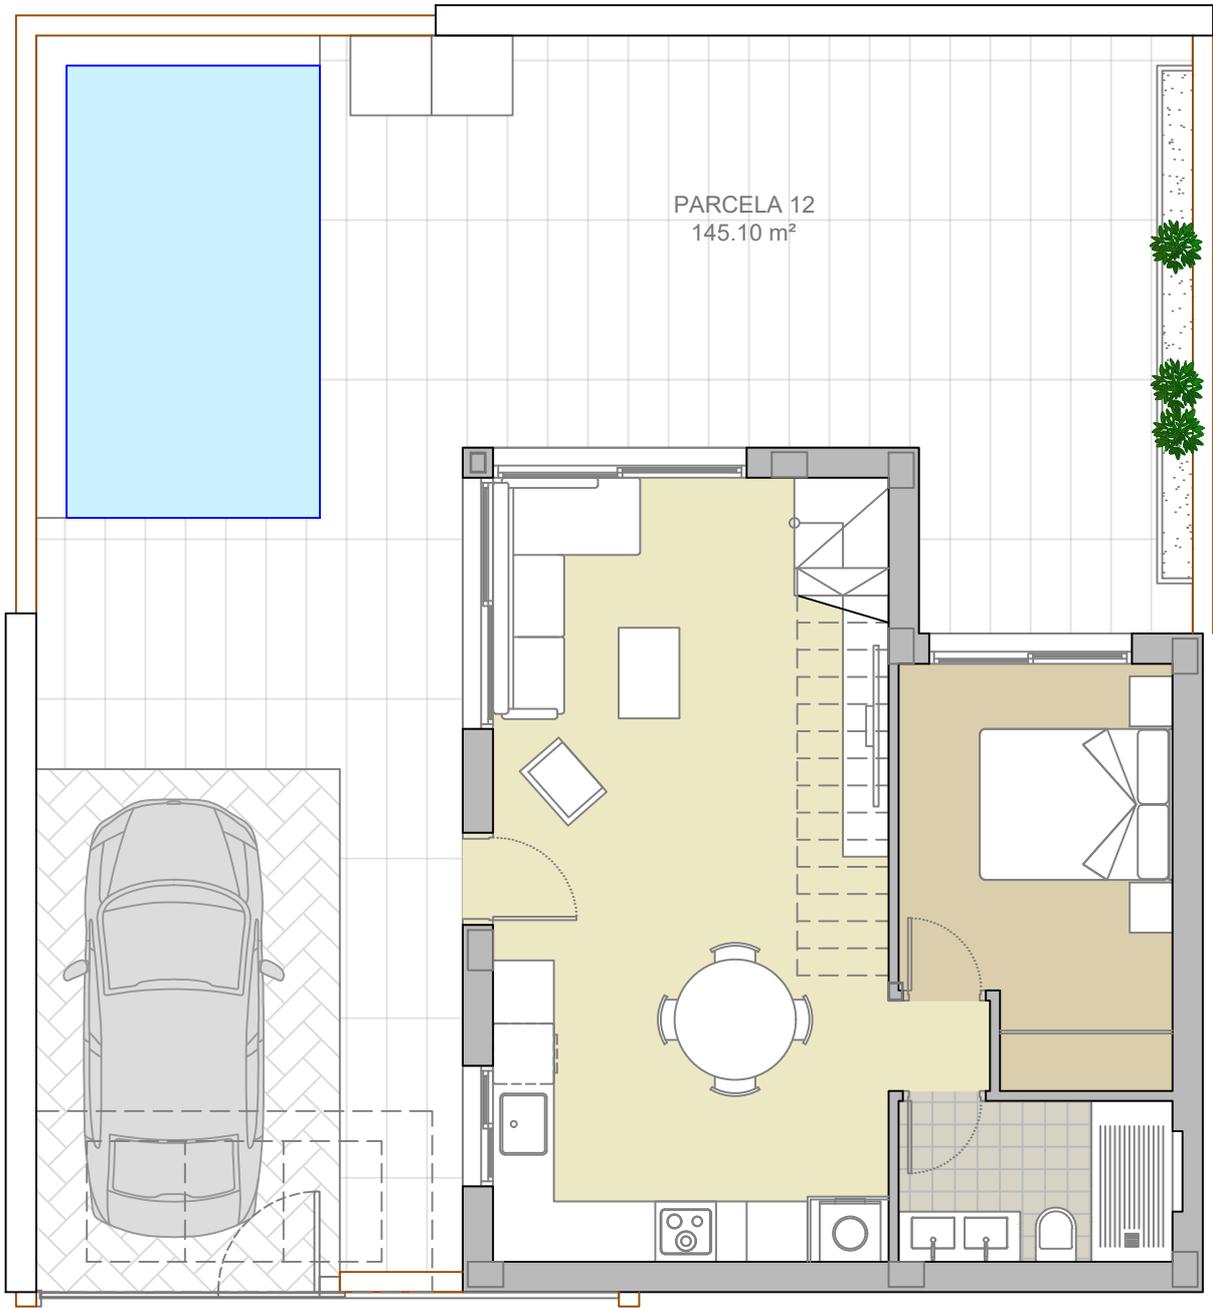

**15 VIVIENDAS ADOSADAS CON PISCINA (FASE 1)  
DE UN CONJUNTO DE 42 VIVIENDAS**  
"PLANOS DE VENTA SIN VALOR CONTRACTUAL"


PARCELA 12

SITUACION:  
CALLE NOGAL, PARCELA RB-1  
03313 ORIHUELA (ALICANTE)

PROMOTOR :  
PROYECTOS ALBA SALINA, S.L.

FECHA  
MAYO 2025

ESCALA  
1/75

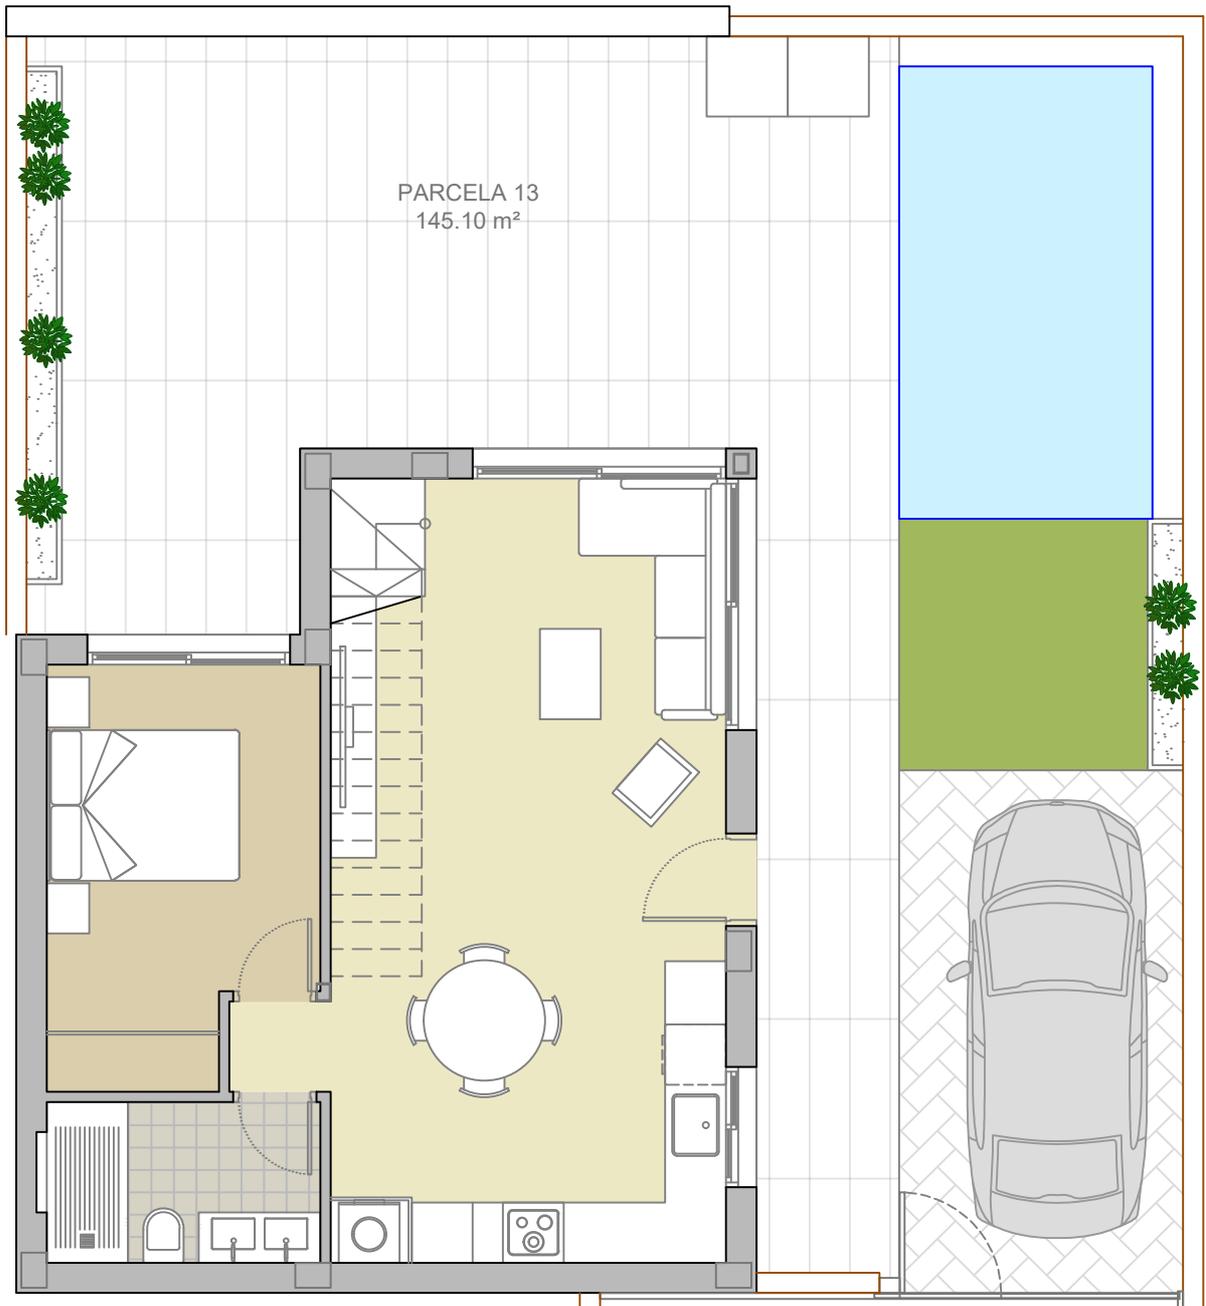

**15 VIVIENDAS ADOSADAS CON PISCINA (FASE 1)  
DE UN CONJUNTO DE 42 VIVIENDAS**

"PLANOS DE VENTA SIN VALOR CONTRACTUAL"

PARCELA 13

SITUACION:

CALLE NOGAL, PARCELA RB-1  
03313 ORIHUELA (ALICANTE)

PROMOTOR :


PROYECTOS ALBA SALINA, S.L.

FECHA

ESCALA

MAYO 2025

1/75

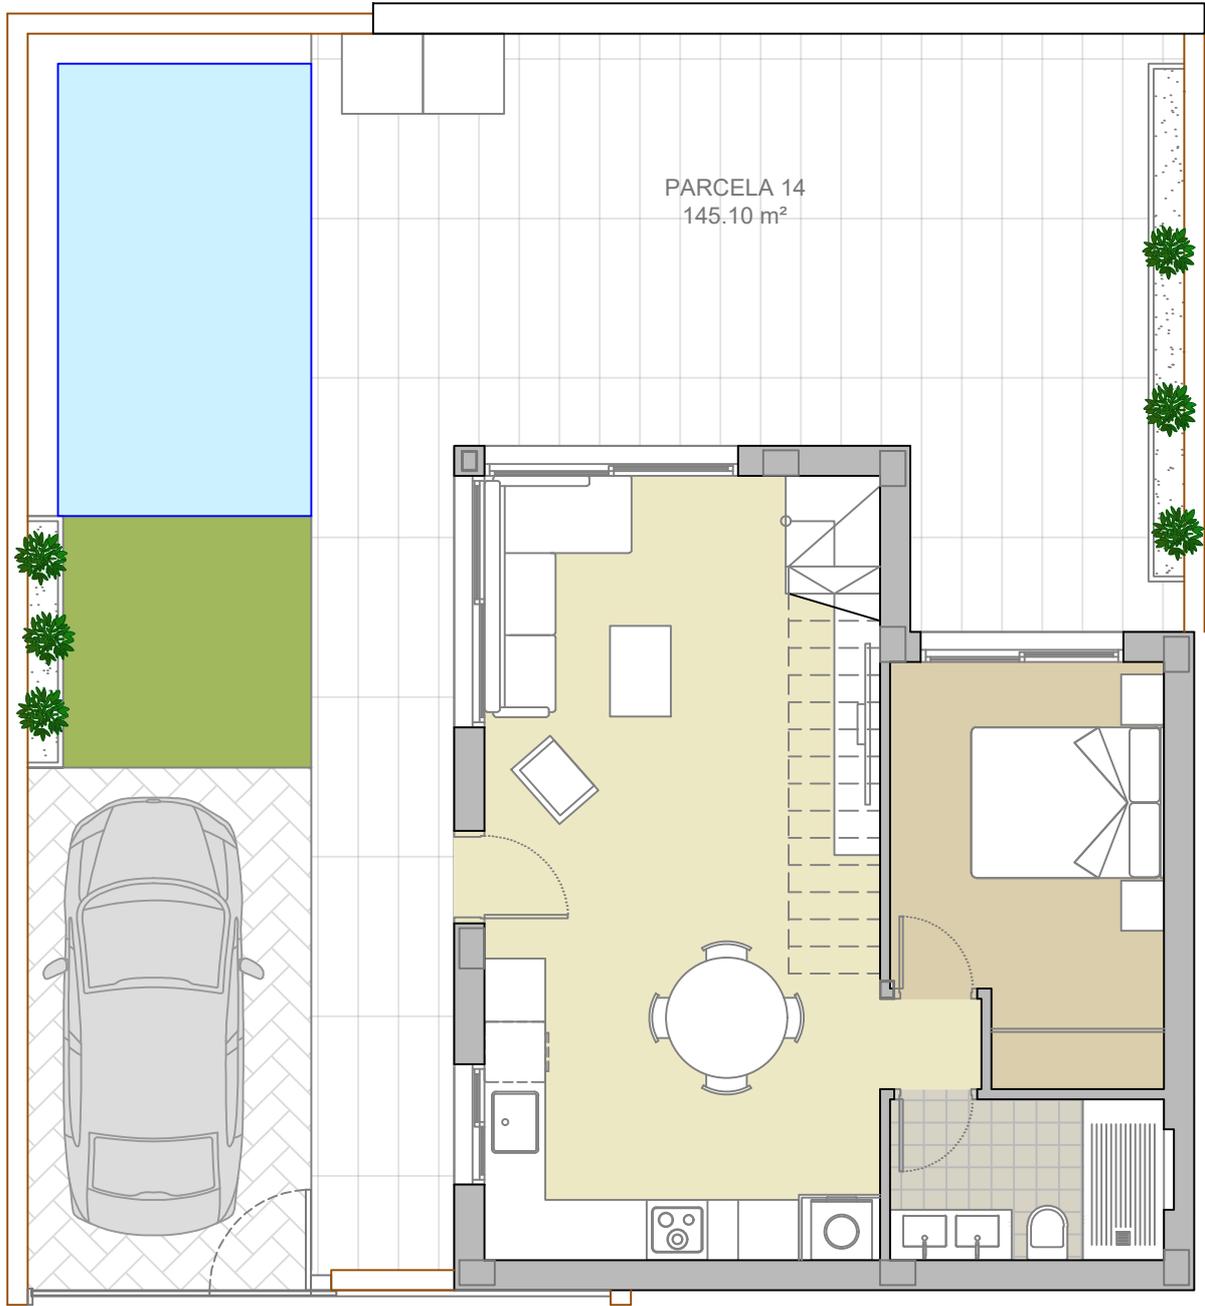

**15 VIVIENDAS ADOSADAS CON PISCINA (FASE 1)  
DE UN CONJUNTO DE 42 VIVIENDAS**

"PLANOS DE VENTA SIN VALOR CONTRACTUAL"

PARCELA 14

SITUACION:

CALLE NOGAL, PARCELA RB-1  
03313 ORIHUELA (ALICANTE)

PROMOTOR :


PROYECTOS ALBA SALINA, S.L.

FECHA

ESCALA

MAYO 2025

1/75

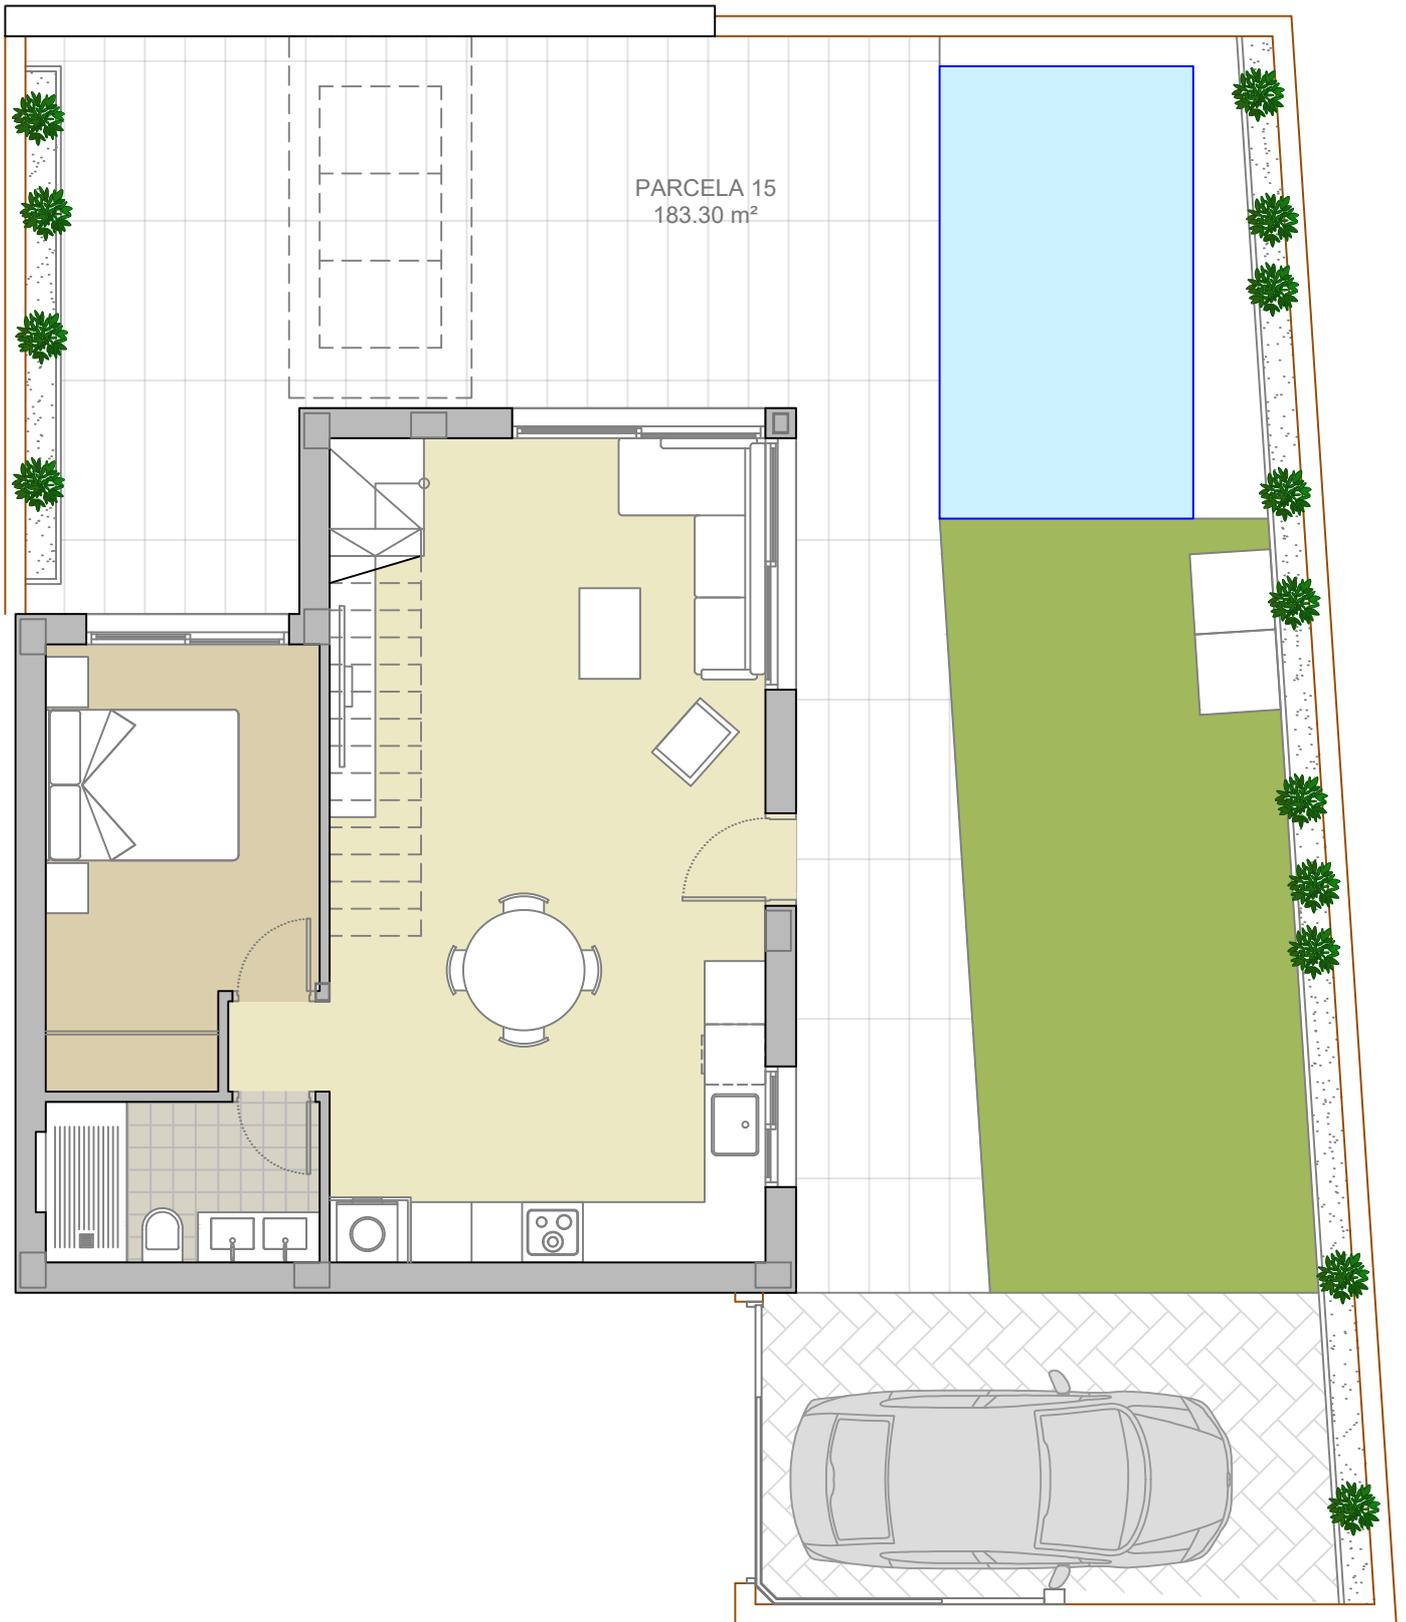

**15 VIVIENDAS ADOSADAS CON PISCINA (FASE 1)  
DE UN CONJUNTO DE 42 VIVIENDAS**

"PLANOS DE VENTA SIN VALOR CONTRACTUAL"

PARCELA 15

SITUACION:

CALLE NOGAL, PARCELA RB-1  
03313 ORIHUELA (ALICANTE)

PROMOTOR :


PROYECTOS ALBA SALINA, S.L.

FECHA

ESCALA

MAYO 2025

1/75

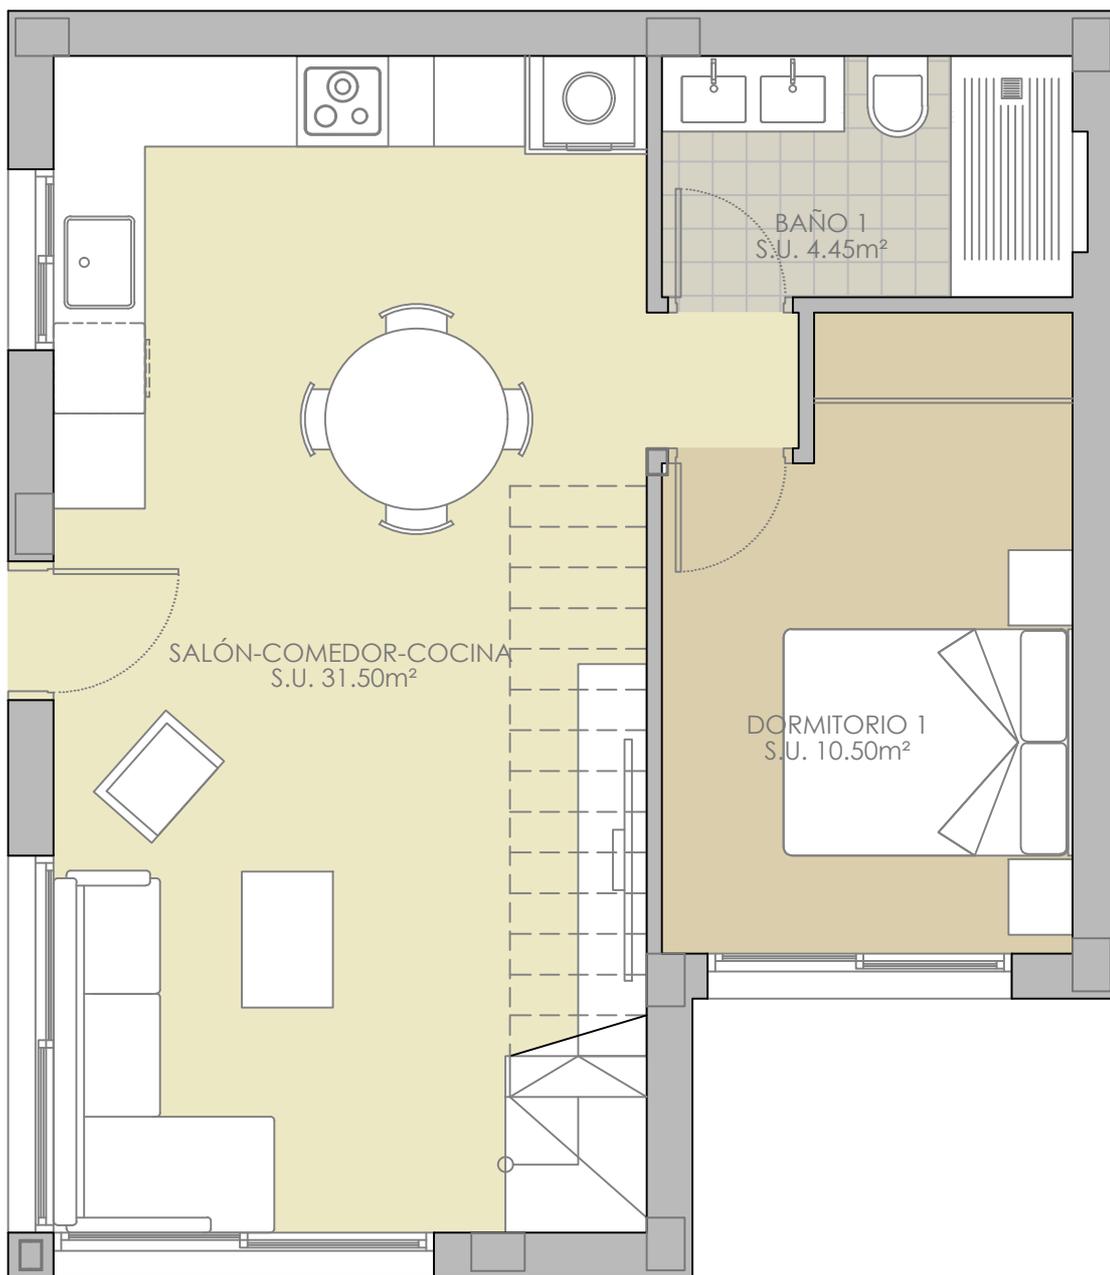

SUPERFICIES CONSTRUIDAS TOTALES	
<b>PLANTA BAJA</b>	
Vivienda cerrada	56,15 m <sup>2</sup>
<b>PLANTA PISO</b>	
Vivienda cerrada	35,85 m <sup>2</sup>
Terraza descubierta (0%)	11,00 m <sup>2</sup>
<b>PLANTA CUBIERTA</b>	
Solarium (0%)	35,90 m <sup>2</sup>
Escalera ext. (0%)	4,65 m <sup>2</sup>
<b>TOTAL</b>	<b>92,00 m<sup>2</sup></b>

**15 VIVIENDAS ADOSADAS CON PISCINA (FASE 1)  
DE UN CONJUNTO DE 42 VIVIENDAS**

"PLANOS DE VENTA SIN VALOR CONTRACTUAL"

VILLA ATENEA 1 - PLANTA BAJA

SITUACION:

CALLE NOGAL, PARCELA RB-1  
03313 ORIHUELA (ALICANTE)

PROMOTOR :


PROYECTOS ALBA SALINA, S.L.

FECHA

ESCALA

MAYO 2025

1/50

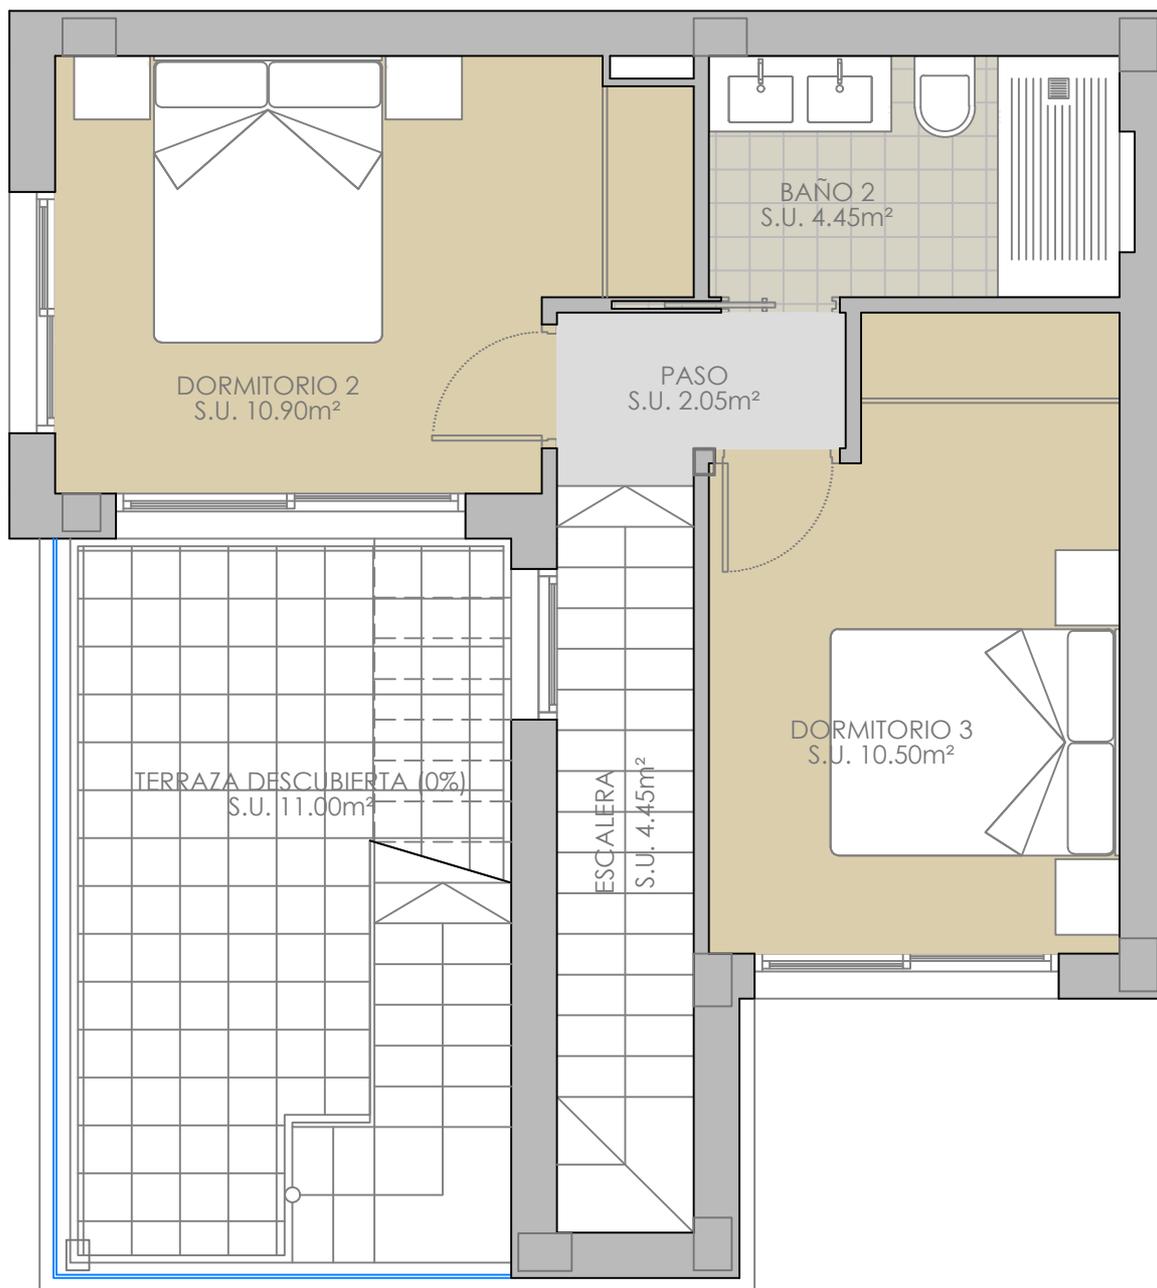

SUPERFICIES CONSTRUIDAS TOTALES	
<b>PLANTA BAJA</b>	
Vivienda cerrada	56,15 m <sup>2</sup>
<b>PLANTA PISO</b>	
Vivienda cerrada	35,85 m <sup>2</sup>
Terraza descubierta (0%)	11,00 m <sup>2</sup>
<b>PLANTA CUBIERTA</b>	
Solarium (0%)	35,90 m <sup>2</sup>
Escalera ext. (0%)	4,65 m <sup>2</sup>
<b>TOTAL</b>	<b>92,00 m<sup>2</sup></b>

**15 VIVIENDAS ADOSADAS CON PISCINA (FASE 1)  
DE UN CONJUNTO DE 42 VIVIENDAS**

"PLANOS DE VENTA SIN VALOR CONTRACTUAL"

VILLA ATENEA 1 - PLANTA PISO

**SITUACION:**

CALLE NOGAL, PARCELA RB-1  
03313 ORIHUELA (ALICANTE)

**PROMOTOR :**


PROYECTOS ALBA SALINA, S.L.

FECHA

ESCALA

MAYO 2025

1/50

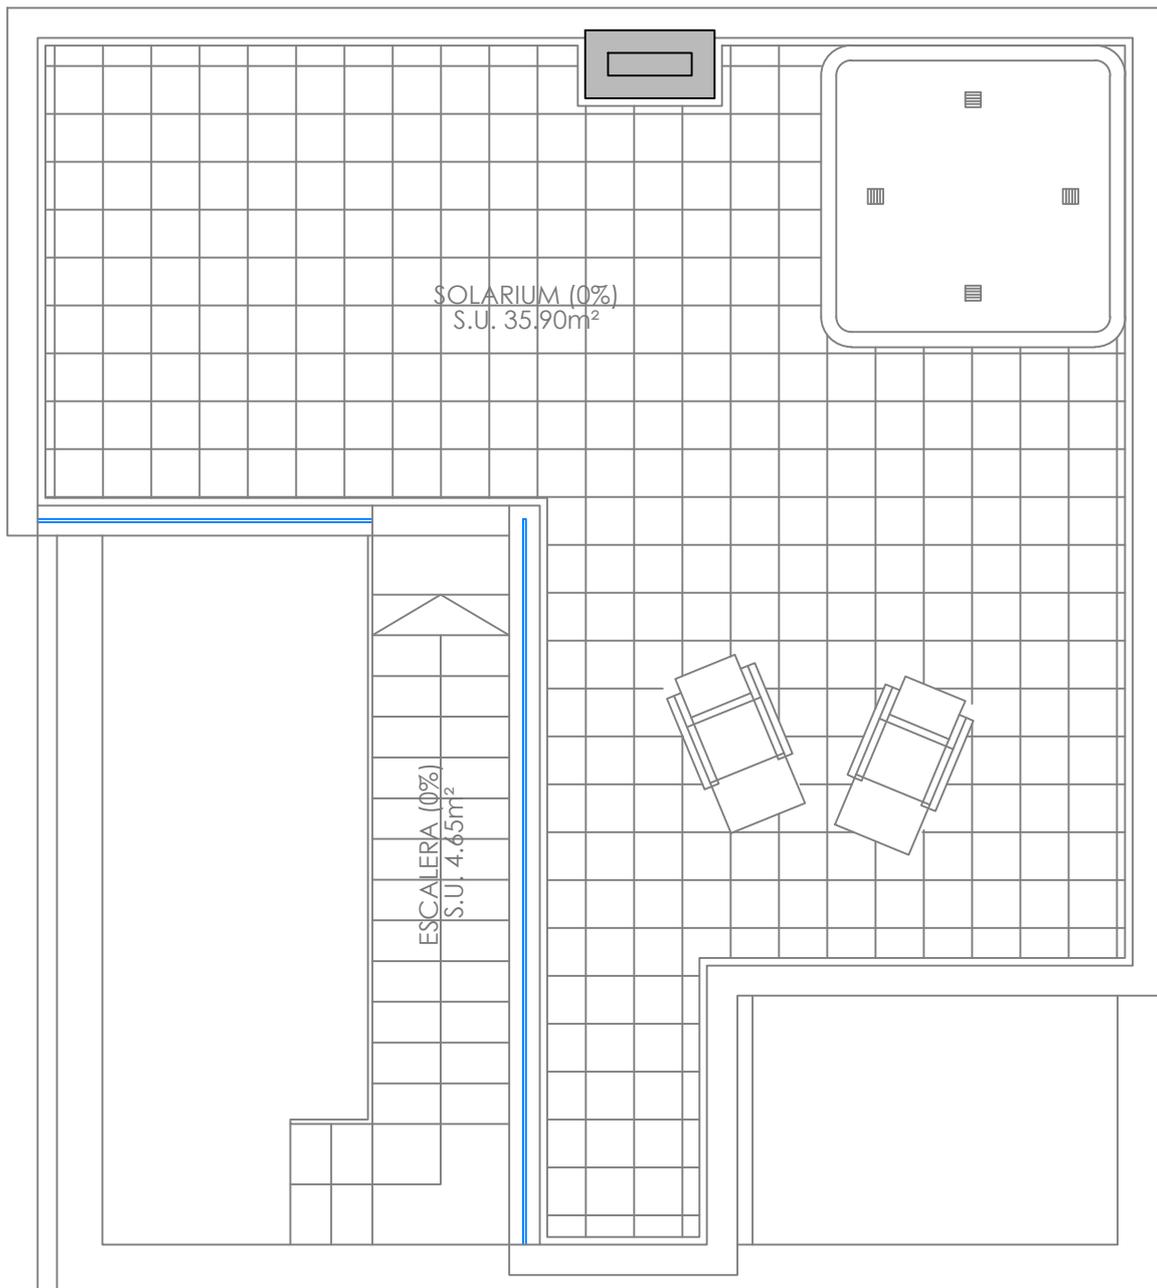

SUPERFICIES CONSTRUIDAS TOTALES	
<b>PLANTA BAJA</b>	
Vivienda cerrada	56,15 m <sup>2</sup>
<b>PLANTA PISO</b>	
Vivienda cerrada	35,85 m <sup>2</sup>
Terraza descubierta (0%)	11,00 m <sup>2</sup>
<b>PLANTA CUBIERTA</b>	
Solarium (0%)	35,90 m <sup>2</sup>
Escalera ext. (0%)	4,65 m <sup>2</sup>
<b>TOTAL</b>	<b>92,00 m<sup>2</sup></b>

**15 VIVIENDAS ADOSADAS CON PISCINA (FASE 1)  
DE UN CONJUNTO DE 42 VIVIENDAS**

"PLANOS DE VENTA SIN VALOR CONTRACTUAL"

VILLA ATENEA 1 - PLANTA CUBIERTA

**SITUACION:**

CALLE NOGAL, PARCELA RB-1  
03313 ORIHUELA (ALICANTE)

**PROMOTOR :**


PROYECTOS ALBA SALINA, S.L.

FECHA

ESCALA

MAYO 2025

1/50

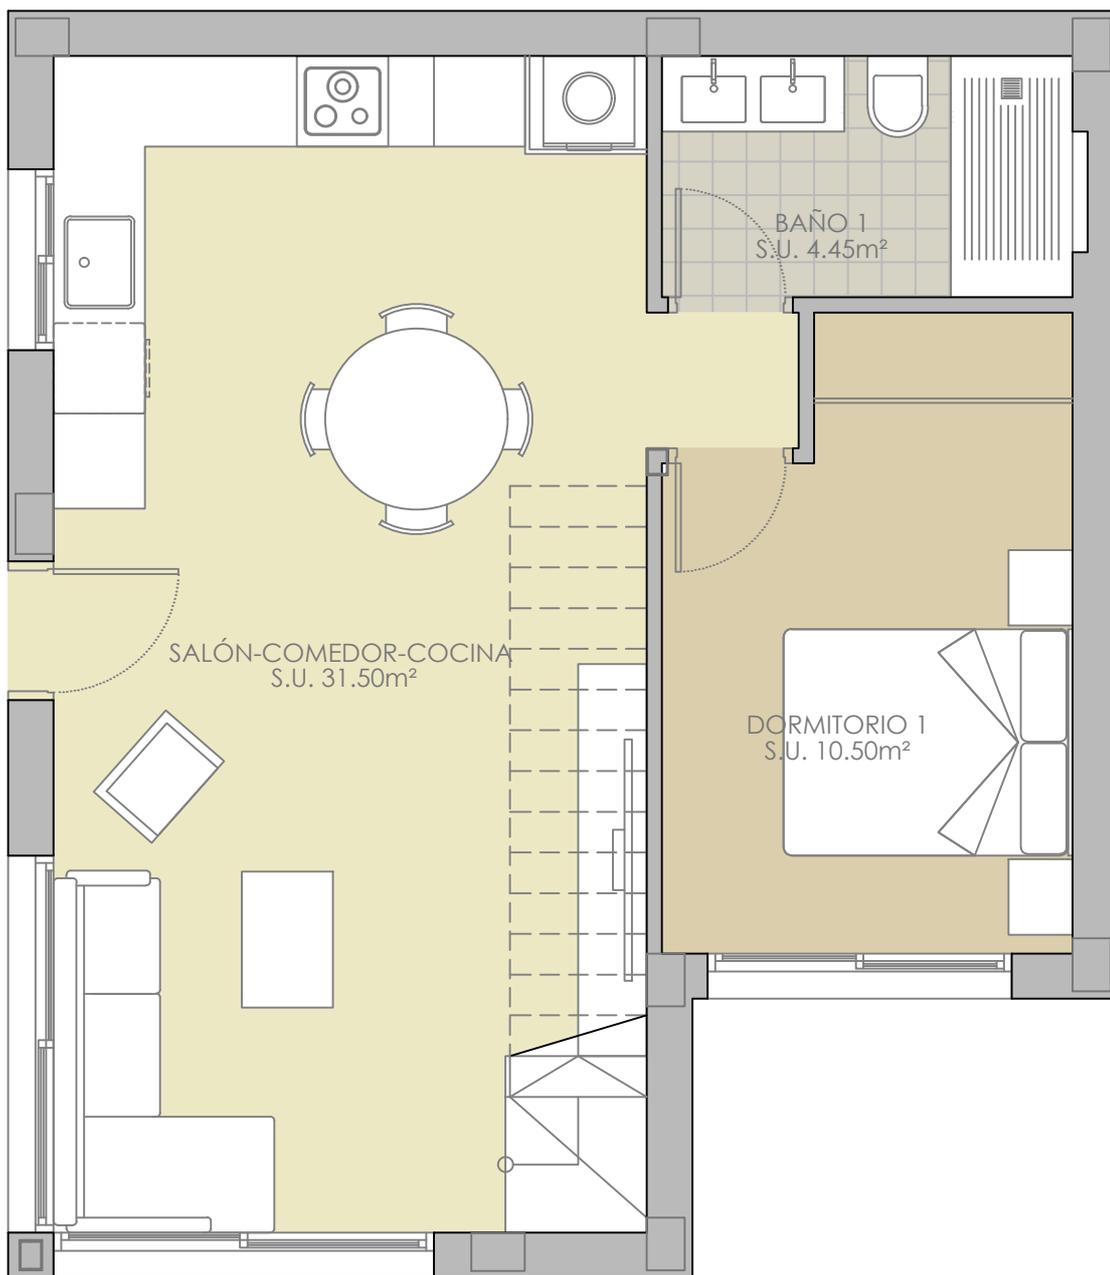

SUPERFICIES CONSTRUIDAS TOTALES	
<b>PLANTA BAJA</b>	
Vivienda cerrada	56,15 m <sup>2</sup>
<b>PLANTA PISO</b>	
Vivienda cerrada	35,85 m <sup>2</sup>
Terraza descubierta (0%)	13,95 m <sup>2</sup>
<b>TOTAL</b>	<b>92,00 m<sup>2</sup></b>

**15 VIVIENDAS ADOSADAS CON PISCINA (FASE 1)  
DE UN CONJUNTO DE 42 VIVIENDAS**

"PLANOS DE VENTA SIN VALOR CONTRACTUAL"

VILLA ATENEA 1 (SIN SOLARIUM) - PLANTA BAJA

SITUACION:

CALLE NOGAL, PARCELA RB-1  
03313 ORIHUELA (ALICANTE)

PROMOTOR :


PROYECTOS ALBA SALINA, S.L.

FECHA

ESCALA

MAYO 2025

1/50

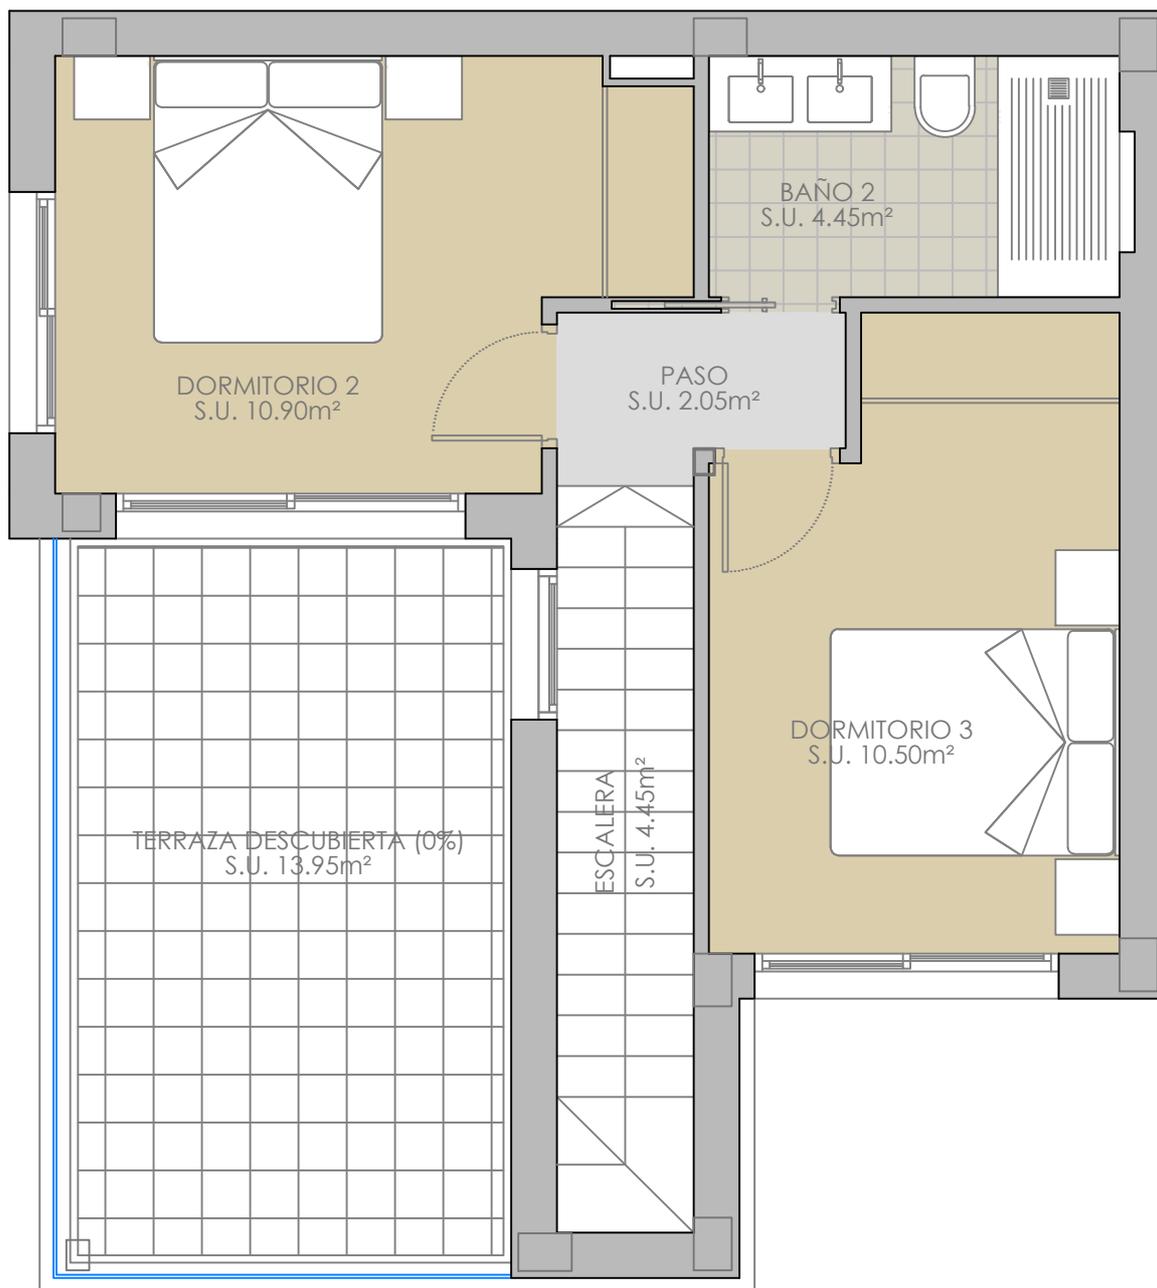

SUPERFICIES CONSTRUIDAS TOTALES	
<b>PLANTA BAJA</b>	
Vivienda cerrada	56,15 m <sup>2</sup>
<b>PLANTA PISO</b>	
Vivienda cerrada	35,85 m <sup>2</sup>
Terraza descubierta (0%)	13,95 m <sup>2</sup>
<b>TOTAL</b>	<b>92,00 m<sup>2</sup></b>

**15 VIVIENDAS ADOSADAS CON PISCINA (FASE 1)  
DE UN CONJUNTO DE 42 VIVIENDAS**

"PLANOS DE VENTA SIN VALOR CONTRACTUAL"

VILLA ATENEA 1 (SIN SOLARIUM) - PLANTA PISO

SITUACION:

CALLE NOGAL, PARCELA RB-1  
03313 ORIHUELA (ALICANTE)

PROMOTOR :


PROYECTOS ALBA SALINA, S.L.

FECHA

ESCALA

MAYO 2025

1/50

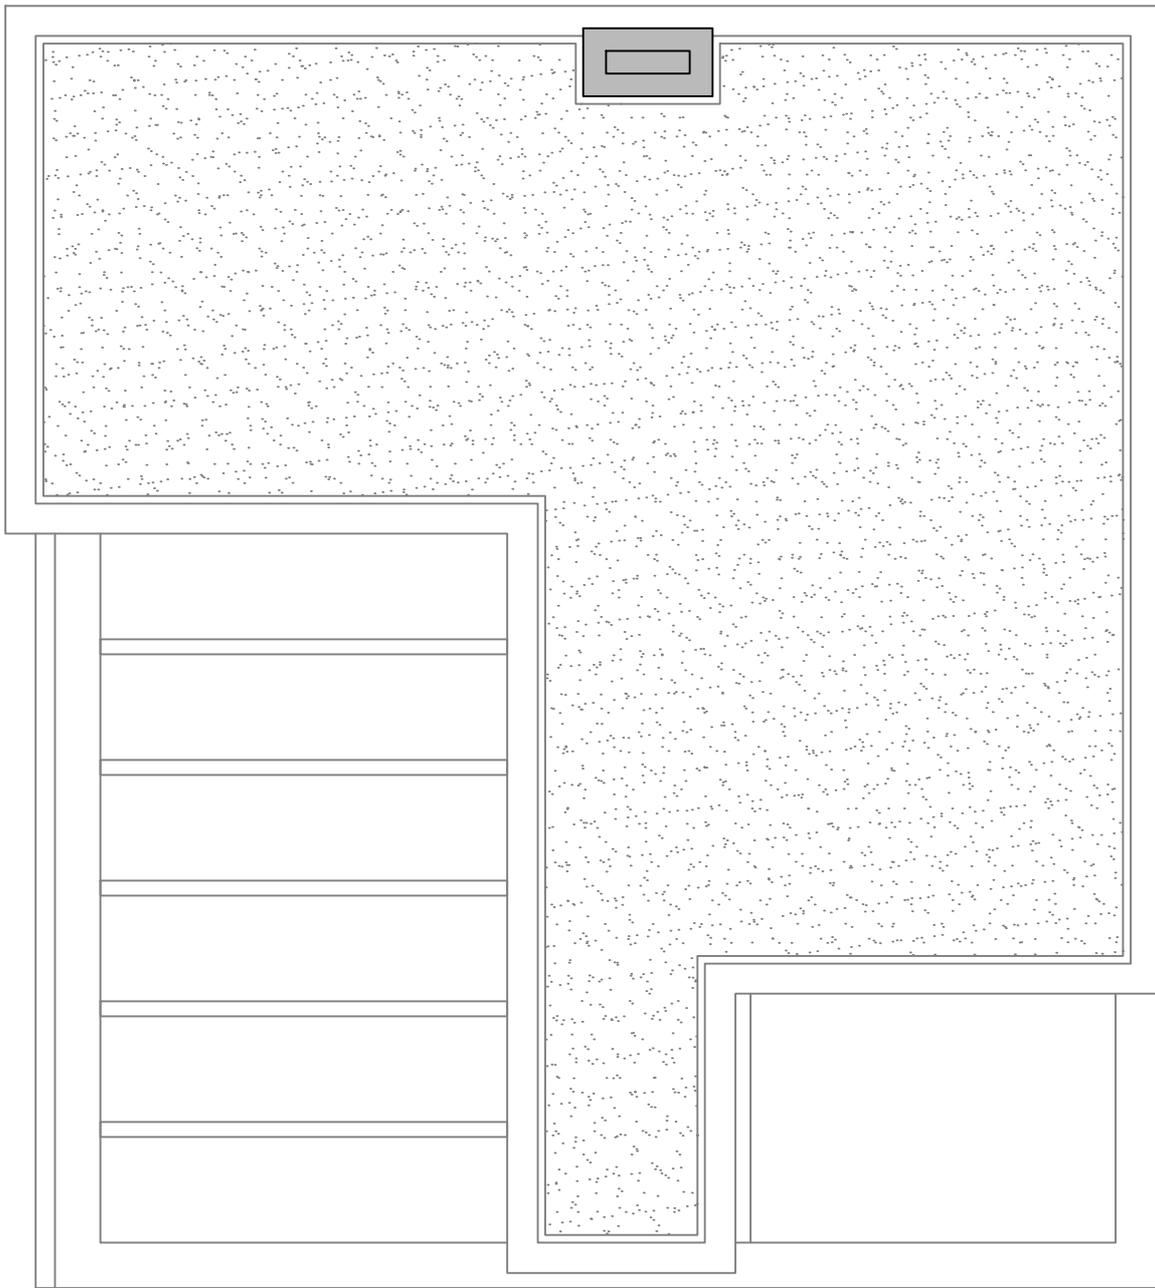

SUPERFICIES CONSTRUIDAS TOTALES	
<b>PLANTA BAJA</b>	
Vivienda cerrada	56,15 m <sup>2</sup>
<b>PLANTA PISO</b>	
Vivienda cerrada	35,85 m <sup>2</sup>
Terraza descubierta (0%)	13,95 m <sup>2</sup>
<b>TOTAL</b>	<b>92,00 m<sup>2</sup></b>

**15 VIVIENDAS ADOSADAS CON PISCINA (FASE 1)  
DE UN CONJUNTO DE 42 VIVIENDAS**

"PLANOS DE VENTA SIN VALOR CONTRACTUAL"

VILLA ATENEA 1 (SIN SOLARIUM) - PLANTA CUBIERTA

SITUACION:

CALLE NOGAL, PARCELA RB-1  
03313 ORIHUELA (ALICANTE)

PROMOTOR :


PROYECTOS ALBA SALINA, S.L.

FECHA

ESCALA

MAYO 2025

1/50

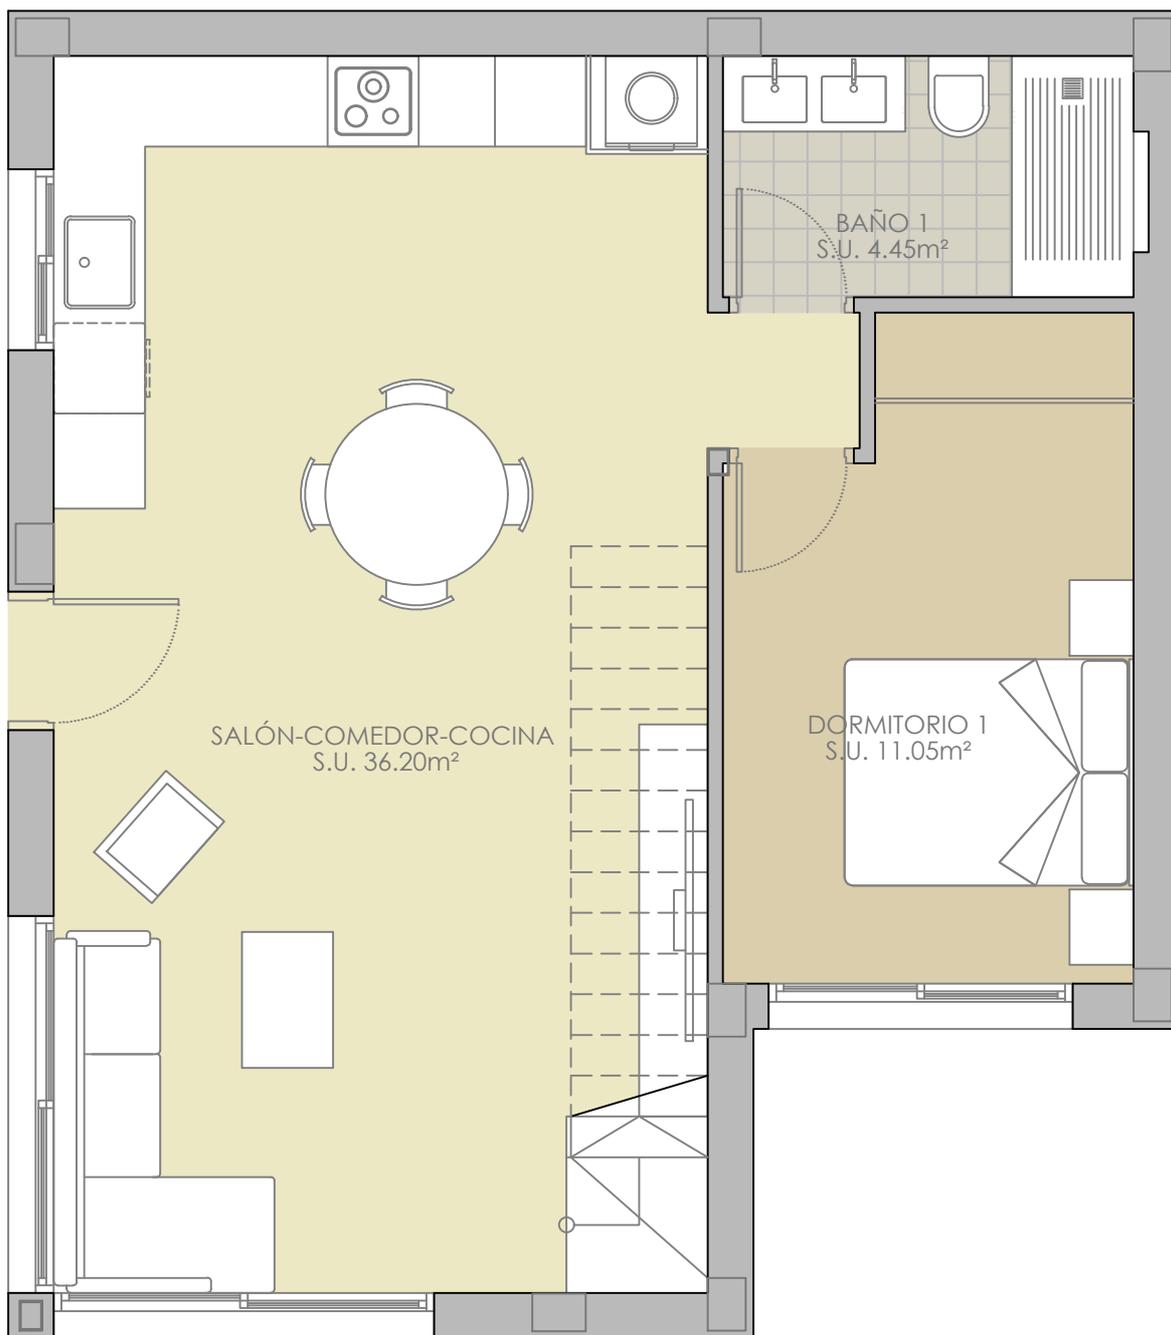

SUPERFICIES CONSTRUIDAS TOTALES	
<b>PLANTA BAJA</b>	
Vivienda cerrada	62,00 m <sup>2</sup>
<b>PLANTA PISO</b>	
Vivienda cerrada	37,80 m <sup>2</sup>
Terraza descubierta (0%)	13,80 m <sup>2</sup>
<b>PLANTA CUBIERTA</b>	
Solarium (0%)	37,90 m <sup>2</sup>
Escalera ext. (0%)	4,65 m <sup>2</sup>
<b>TOTAL</b>	<b>99,80 m<sup>2</sup></b>

**15 VIVIENDAS ADOSADAS CON PISCINA (FASE 1)  
DE UN CONJUNTO DE 42 VIVIENDAS**

"PLANOS DE VENTA SIN VALOR CONTRACTUAL"

VILLA ATENEA 2 - PLANTA BAJA

**SITUACION:**

CALLE NOGAL, PARCELA RB-1  
03313 ORIHUELA (ALICANTE)

**PROMOTOR :**


PROYECTOS ALBA SALINA, S.L.

FECHA

ESCALA

MAYO 2025

1/50

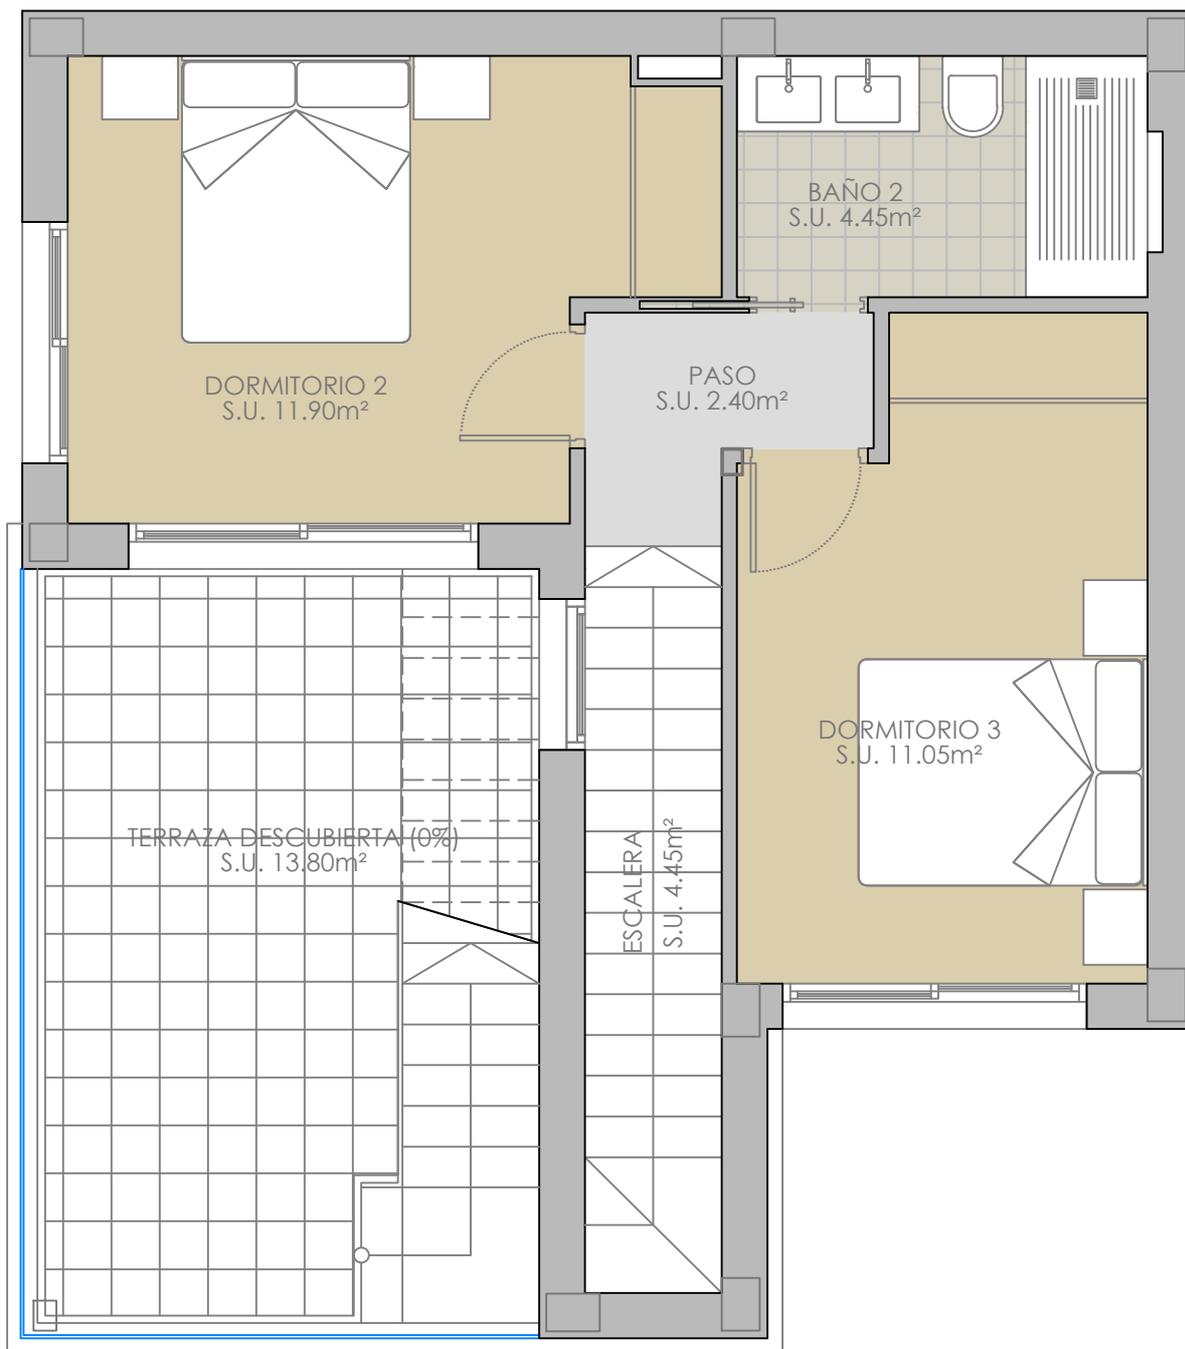

SUPERFICIES CONSTRUIDAS TOTALES	
<b>PLANTA BAJA</b>	
Vivienda cerrada	62,00 m <sup>2</sup>
<b>PLANTA PISO</b>	
Vivienda cerrada	37,80 m <sup>2</sup>
Terraza descubierta (0%)	13,80 m <sup>2</sup>
<b>PLANTA CUBIERTA</b>	
Solarium (0%)	37,90 m <sup>2</sup>
Escalera ext. (0%)	4,65 m <sup>2</sup>
<b>TOTAL</b>	<b>99,80 m<sup>2</sup></b>

**15 VIVIENDAS ADOSADAS CON PISCINA (FASE 1)  
DE UN CONJUNTO DE 42 VIVIENDAS**

"PLANOS DE VENTA SIN VALOR CONTRACTUAL"

VILLA ATENEA 2 - PLANTA PISO

SITUACION:

CALLE NOGAL, PARCELA RB-1  
03313 ORIHUELA (ALICANTE)

PROMOTOR :


PROYECTOS ALBA SALINA, S.L.

FECHA

ESCALA

MAYO 2025

1/50

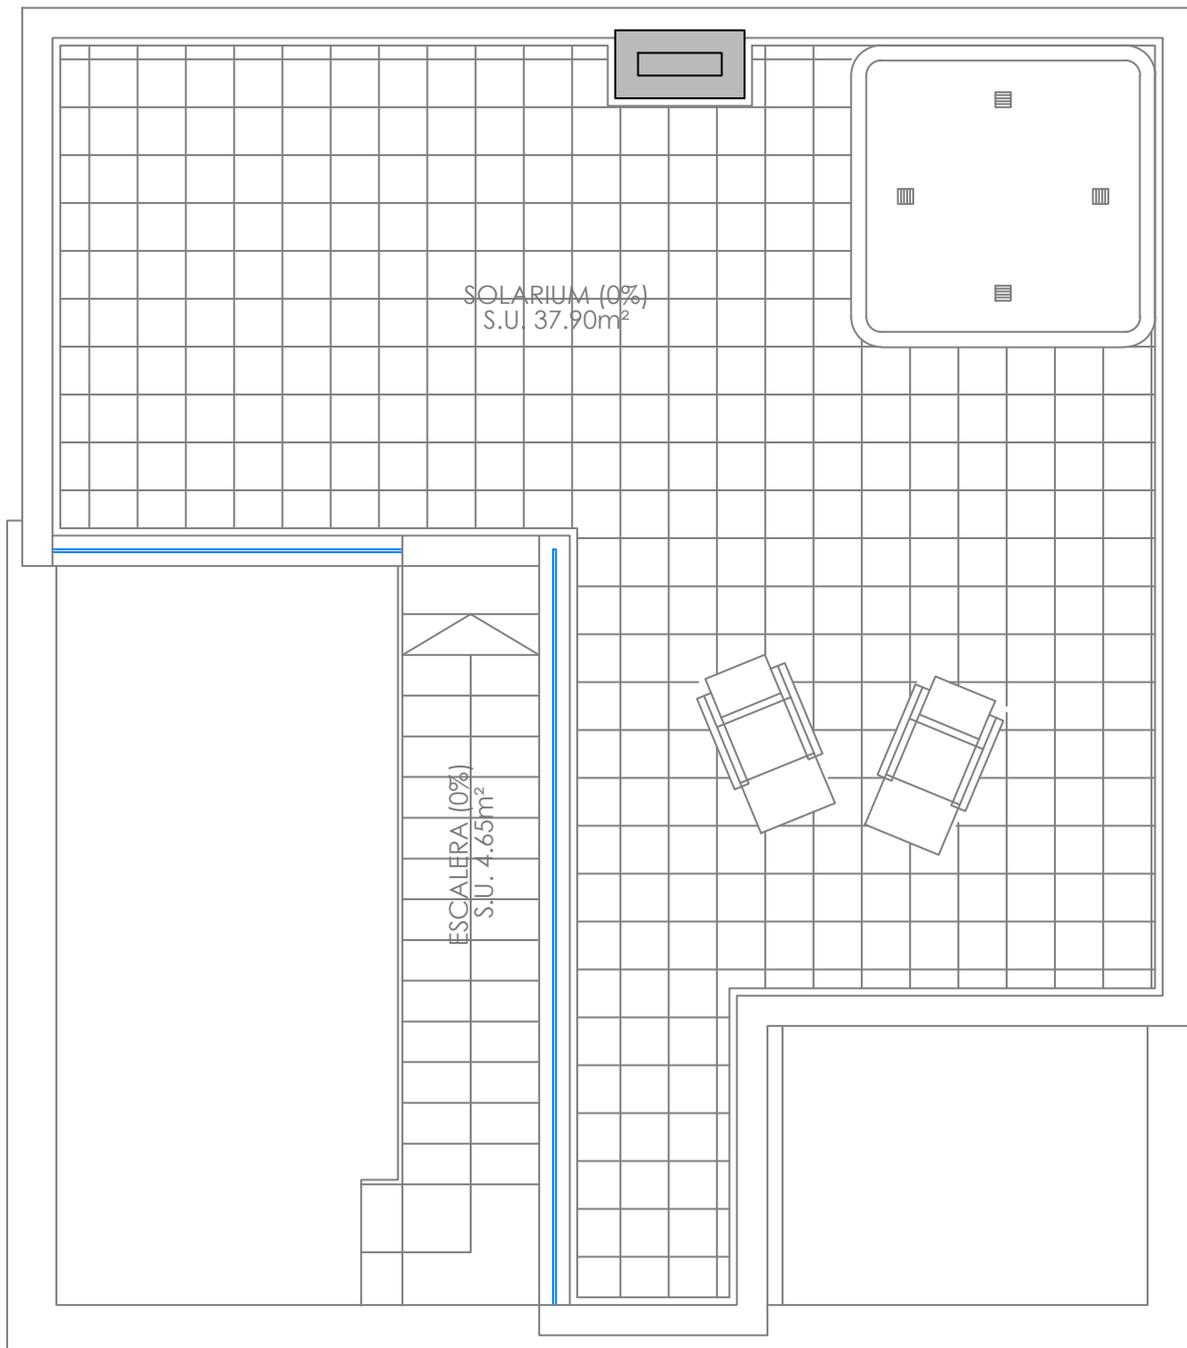

SUPERFICIES CONSTRUIDAS TOTALES	
<b>PLANTA BAJA</b>	
Vivienda cerrada	62,00 m <sup>2</sup>
<b>PLANTA PISO</b>	
Vivienda cerrada	37,80 m <sup>2</sup>
Terraza descubierta (0%)	13,80 m <sup>2</sup>
<b>PLANTA CUBIERTA</b>	
Solarium (0%)	37,90 m <sup>2</sup>
Escalera ext. (0%)	4,65 m <sup>2</sup>
<b>TOTAL</b>	<b>99,80 m<sup>2</sup></b>

**15 VIVIENDAS ADOSADAS CON PISCINA (FASE 1)  
DE UN CONJUNTO DE 42 VIVIENDAS**

"PLANOS DE VENTA SIN VALOR CONTRACTUAL"

VILLA ATENEA 2 - PLANTA CUBIERTA

**SITUACION:**

CALLE NOGAL, PARCELA RB-1  
03313 ORIHUELA (ALICANTE)

**PROMOTOR :**


PROYECTOS ALBA SALINA, S.L.

FECHA

ESCALA

MAYO 2025

1/50

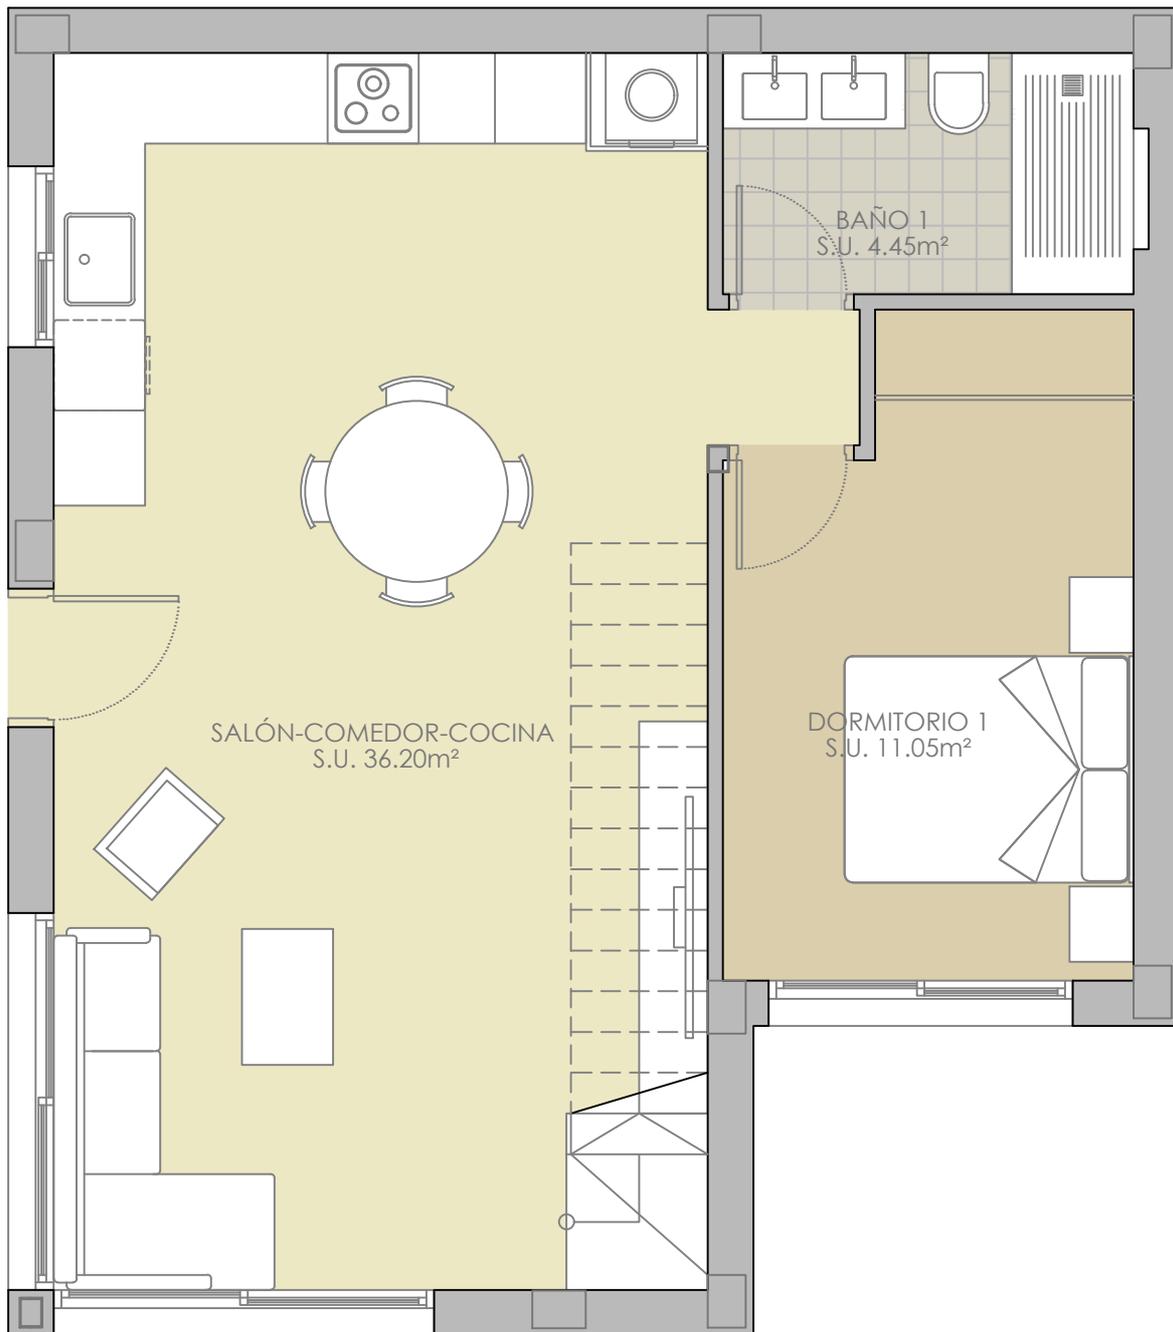

SUPERFICIES CONSTRUIDAS TOTALES	
<b>PLANTA BAJA</b>	
Vivienda cerrada	62,00 m <sup>2</sup>
<b>PLANTA PISO</b>	
Vivienda cerrada	37,80 m <sup>2</sup>
Terraza descubierta (0%)	16,50 m <sup>2</sup>
<b>TOTAL</b>	<b>99,80 m<sup>2</sup></b>

**15 VIVIENDAS ADOSADAS CON PISCINA (FASE 1)  
DE UN CONJUNTO DE 42 VIVIENDAS**

"PLANOS DE VENTA SIN VALOR CONTRACTUAL"

VILLA ATENEA 2 (SIN SOLARIUM)- PLANTA BAJA

SITUACION:

CALLE NOGAL, PARCELA RB-1  
03313 ORIHUELA (ALICANTE)

PROMOTOR :


PROYECTOS ALBA SALINA, S.L.

FECHA

ESCALA

MAYO 2025

1/50

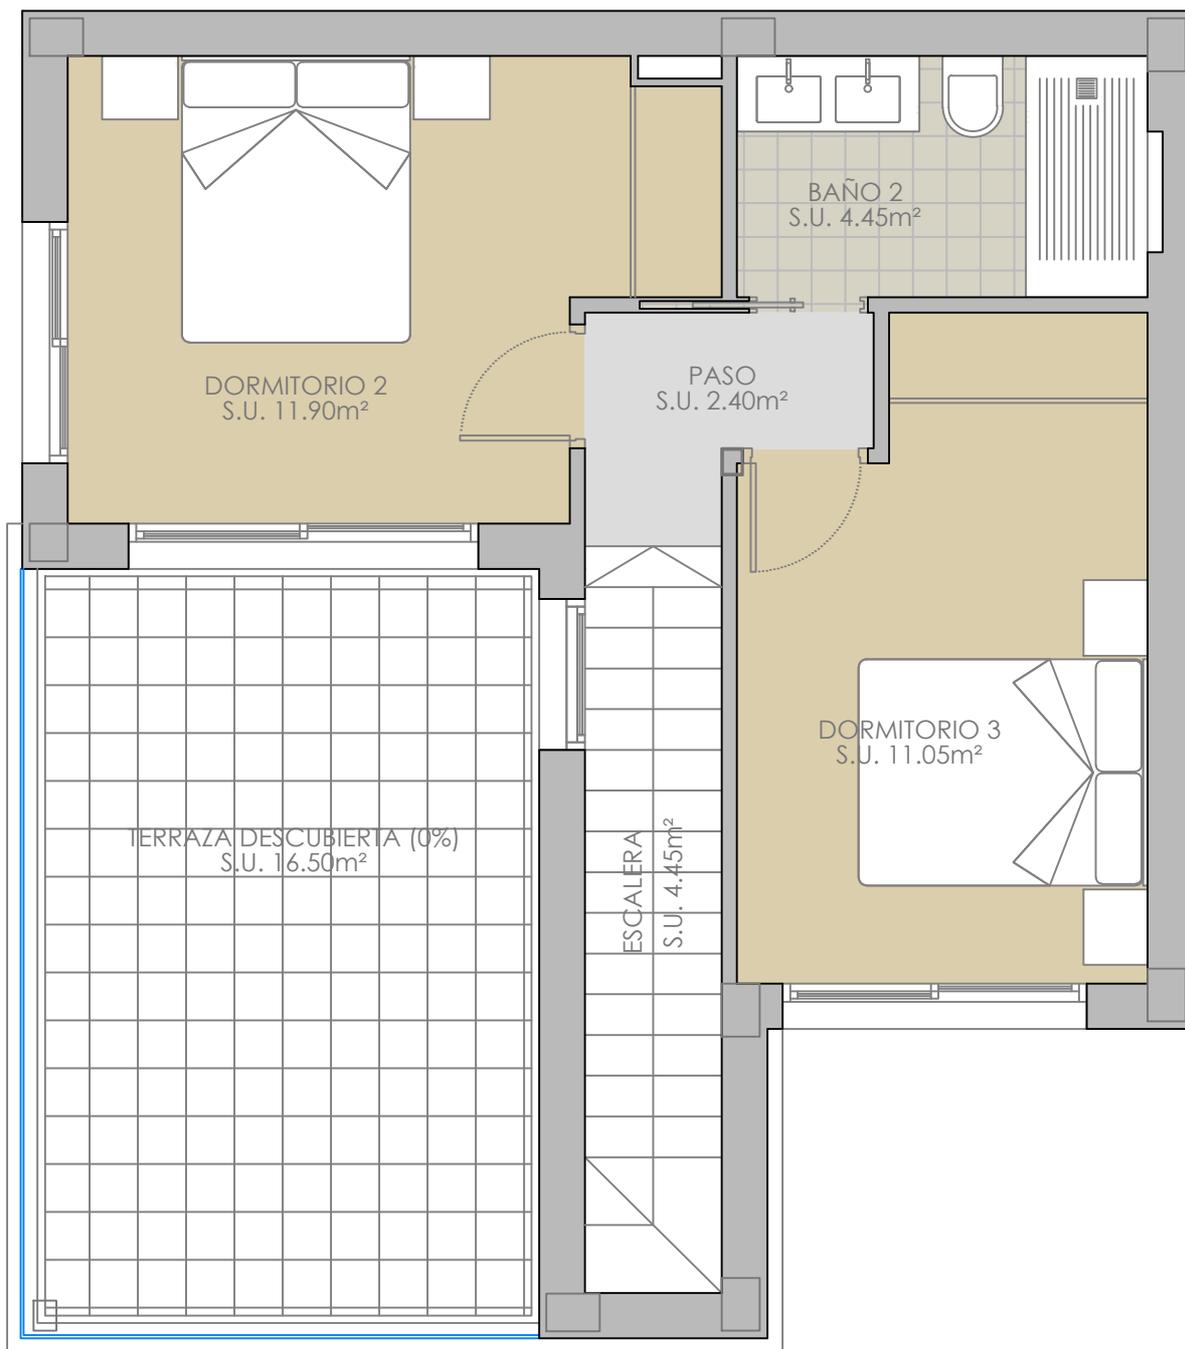

SUPERFICIES CONSTRUIDAS TOTALES	
<b>PLANTA BAJA</b>	
Vivienda cerrada	62,00 m <sup>2</sup>
<b>PLANTA PISO</b>	
Vivienda cerrada	37,80 m <sup>2</sup>
Terraza descubierta (0%)	16,50 m <sup>2</sup>
<b>TOTAL</b>	<b>99,80 m<sup>2</sup></b>

**15 VIVIENDAS ADOSADAS CON PISCINA (FASE 1)  
DE UN CONJUNTO DE 42 VIVIENDAS**

"PLANOS DE VENTA SIN VALOR CONTRACTUAL"

VILLA ATENEA 2 (SIN SOLARIUM)- PLANTA PISO

SITUACION:

CALLE NOGAL, PARCELA RB-1  
03313 ORIHUELA (ALICANTE)

PROMOTOR :


PROYECTOS ALBA SALINA, S.L.

FECHA

ESCALA

MAYO 2025

1/50

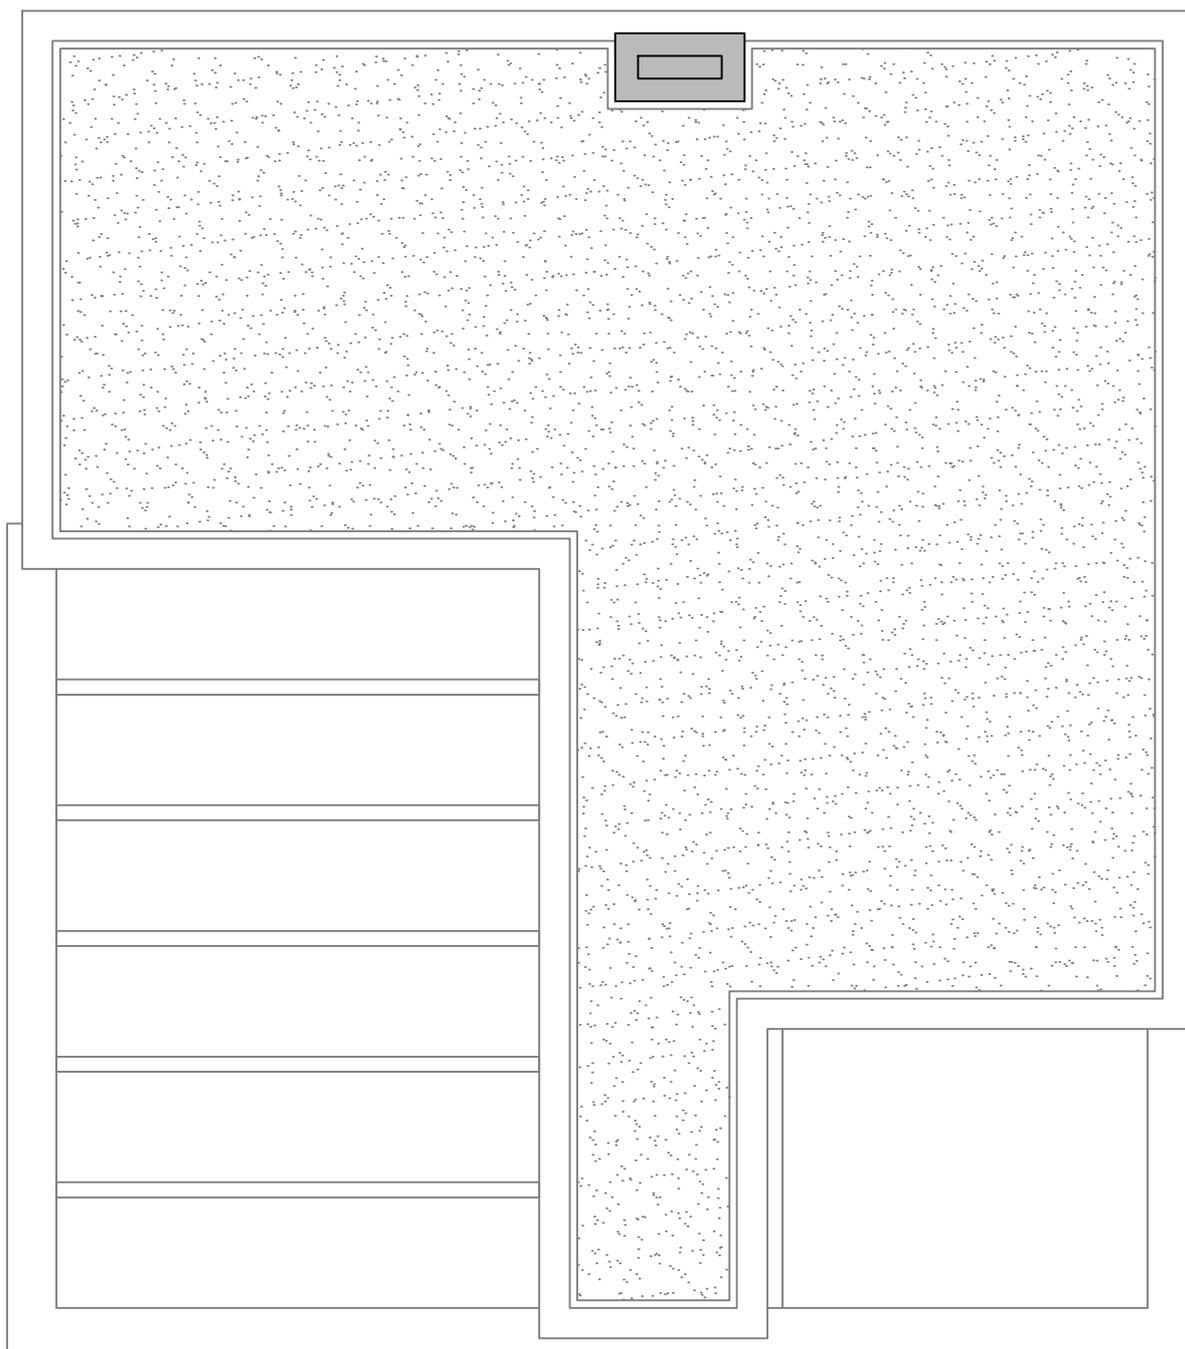

SUPERFICIES CONSTRUIDAS TOTALES	
<b>PLANTA BAJA</b>	
Vivienda cerrada	62,00 m <sup>2</sup>
<b>PLANTA PISO</b>	
Vivienda cerrada	37,80 m <sup>2</sup>
Terraza descubierta (0%)	16,50 m <sup>2</sup>
<b>TOTAL</b>	<b>99,80 m<sup>2</sup></b>

**15 VIVIENDAS ADOSADAS CON PISCINA (FASE 1)  
DE UN CONJUNTO DE 42 VIVIENDAS**

"PLANOS DE VENTA SIN VALOR CONTRACTUAL"

VILLA ATENEA 2 (SIN SOLARIUM)- PLANTA CUBIERTA

SITUACION:

CALLE NOGAL, PARCELA RB-1  
03313 ORIHUELA (ALICANTE)

PROMOTOR :


PROYECTOS ALBA SALINA, S.L.

FECHA

ESCALA

MAYO 2025

1/50

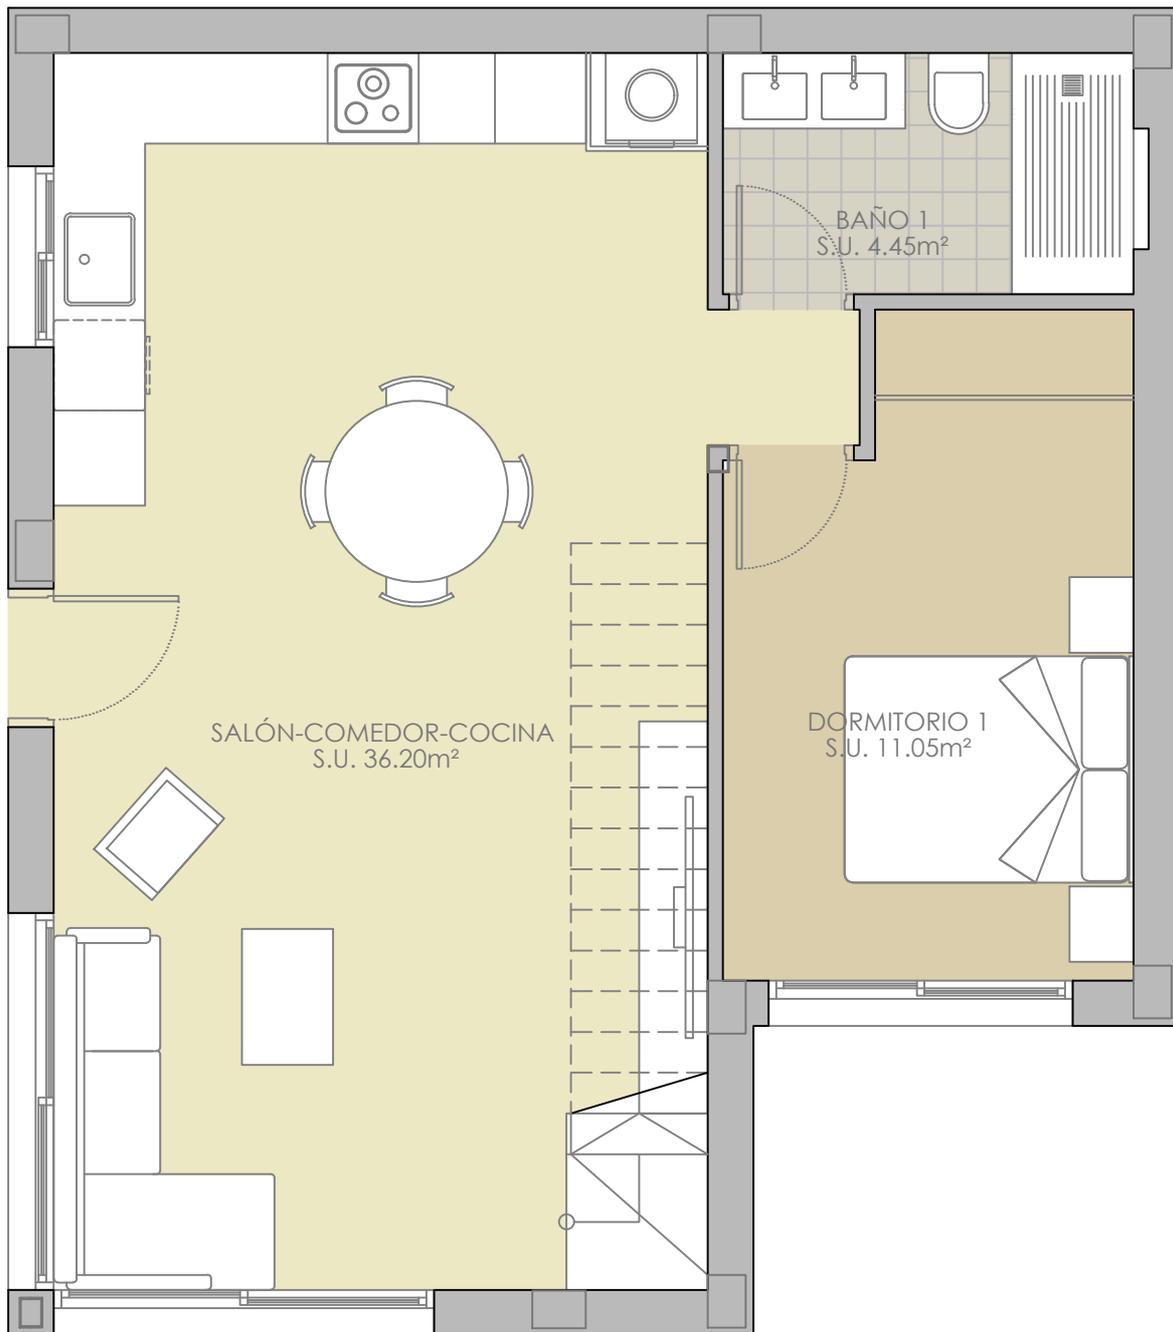

SUPERFICIES CONSTRUIDAS TOTALES	
<b>PLANTA BAJA</b>	
Vivienda cerrada	62,00 m <sup>2</sup>
<b>PLANTA PISO</b>	
Vivienda cerrada	37,80 m <sup>2</sup>
Terraza descubierta (0%)	16,50 m <sup>2</sup>
<b>TOTAL</b>	<b>99,80 m<sup>2</sup></b>

**15 VIVIENDAS ADOSADAS CON PISCINA (FASE 1)  
DE UN CONJUNTO DE 42 VIVIENDAS**

"PLANOS DE VENTA SIN VALOR CONTRACTUAL"

VILLA ATENEA 2 (SIN SOLARIUM)- PLANTA BAJA

SITUACION:

CALLE NOGAL, PARCELA RB-1  
03313 ORIHUELA (ALICANTE)

PROMOTOR :


PROYECTOS ALBA SALINA, S.L.

FECHA

ESCALA

MAYO 2025

1/50

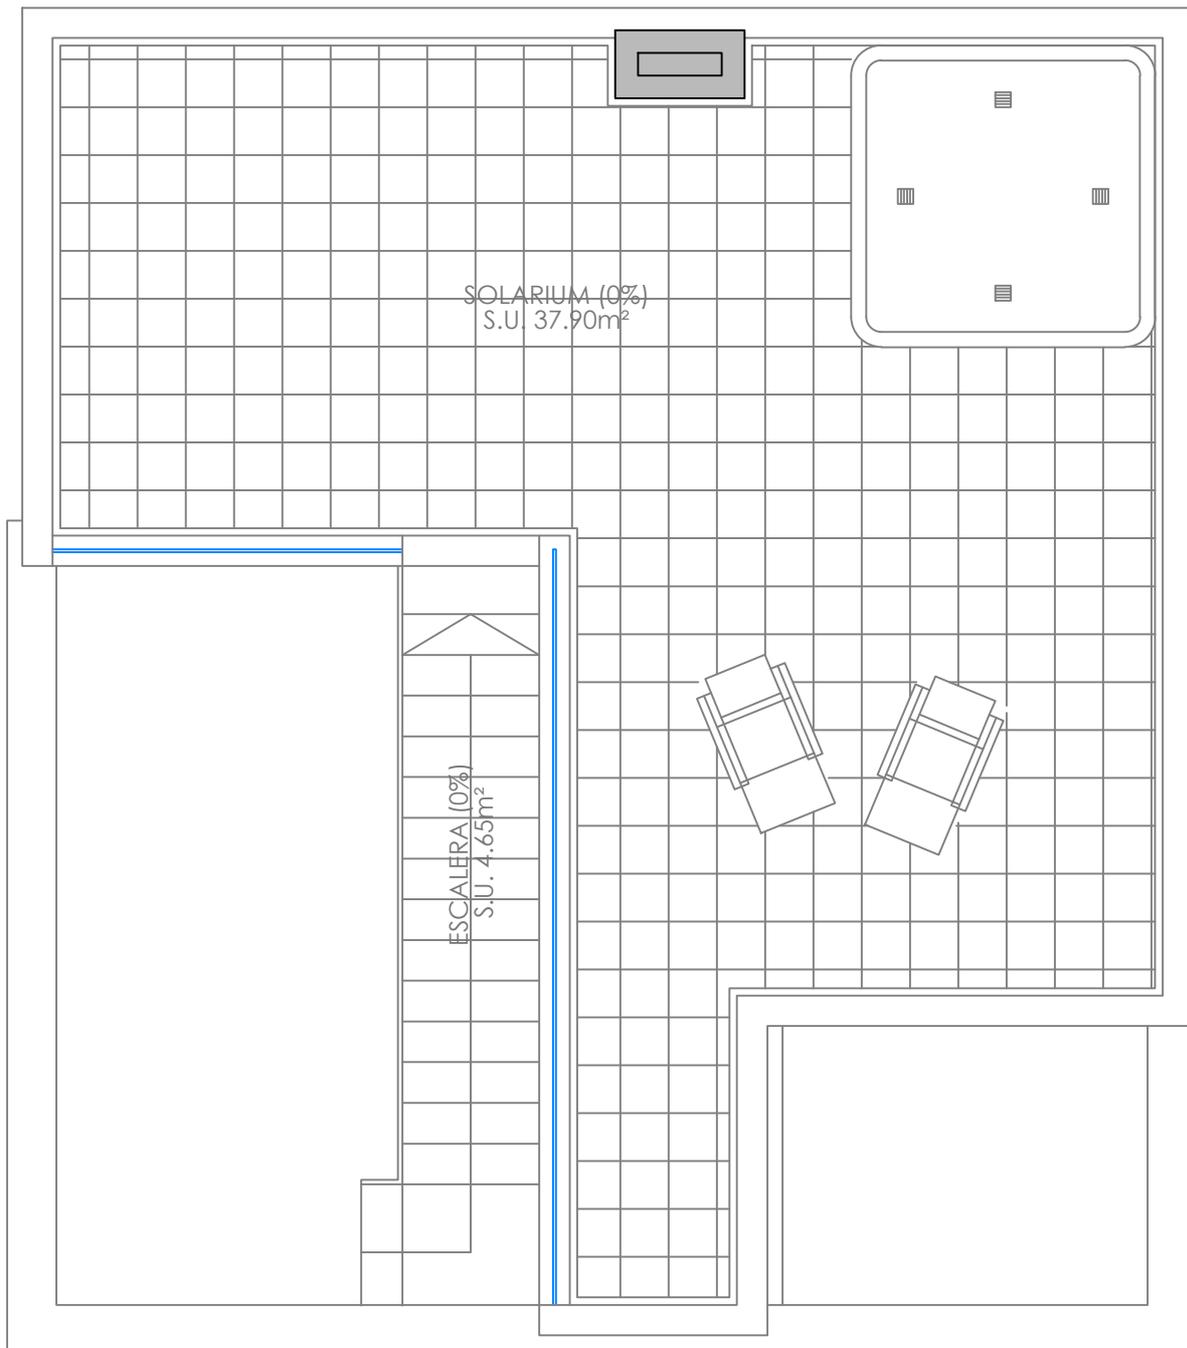

SUPERFICIES CONSTRUIDAS TOTALES	
<b>PLANTA BAJA</b>	
Vivienda cerrada	62,00 m <sup>2</sup>
<b>PLANTA PISO</b>	
Vivienda cerrada	37,80 m <sup>2</sup>
Terraza descubierta (0%)	13,80 m <sup>2</sup>
<b>PLANTA CUBIERTA</b>	
Solarium (0%)	37,90 m <sup>2</sup>
Escalera ext. (0%)	4,65 m <sup>2</sup>
<b>TOTAL</b>	<b>99,80 m<sup>2</sup></b>

**15 VIVIENDAS ADOSADAS CON PISCINA (FASE 1)  
DE UN CONJUNTO DE 42 VIVIENDAS**

"PLANOS DE VENTA SIN VALOR CONTRACTUAL"

VILLA ATENEA 2 - PLANTA CUBIERTA

**SITUACION:**

CALLE NOGAL, PARCELA RB-1  
03313 ORIHUELA (ALICANTE)

**PROMOTOR :**


PROYECTOS ALBA SALINA, S.L.

FECHA

ESCALA

MAYO 2025

1/50

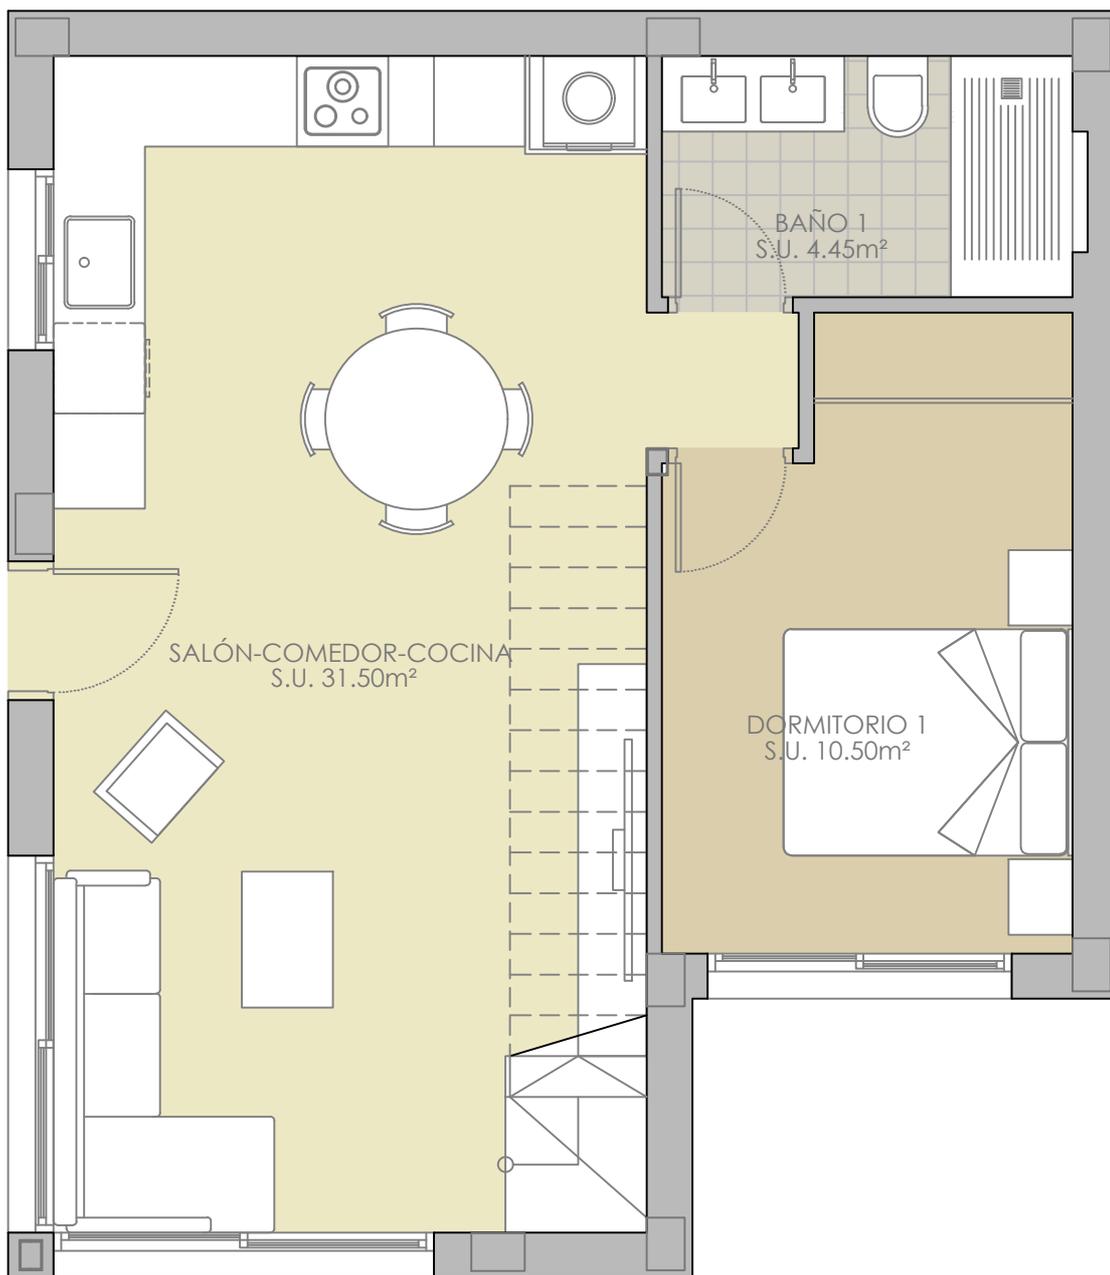

SUPERFICIES CONSTRUIDAS TOTALES	
<b>PLANTA BAJA</b>	
Vivienda cerrada	56,15 m <sup>2</sup>
<b>PLANTA PISO</b>	
Vivienda cerrada	35,85 m <sup>2</sup>
Terraza descubierta (0%)	11,00 m <sup>2</sup>
<b>PLANTA CUBIERTA</b>	
Solarium (0%)	35,90 m <sup>2</sup>
Escalera ext. (0%)	4,65 m <sup>2</sup>
<b>TOTAL</b>	<b>92,00 m<sup>2</sup></b>

**15 VIVIENDAS ADOSADAS CON PISCINA (FASE 1)  
DE UN CONJUNTO DE 42 VIVIENDAS**

"PLANOS DE VENTA SIN VALOR CONTRACTUAL"

VILLA ATENEA 1 - PLANTA BAJA

**SITUACION:**

CALLE NOGAL, PARCELA RB-1  
03313 ORIHUELA (ALICANTE)

**PROMOTOR :**


PROYECTOS ALBA SALINA, S.L.

FECHA

ESCALA

MAYO 2025

1/50

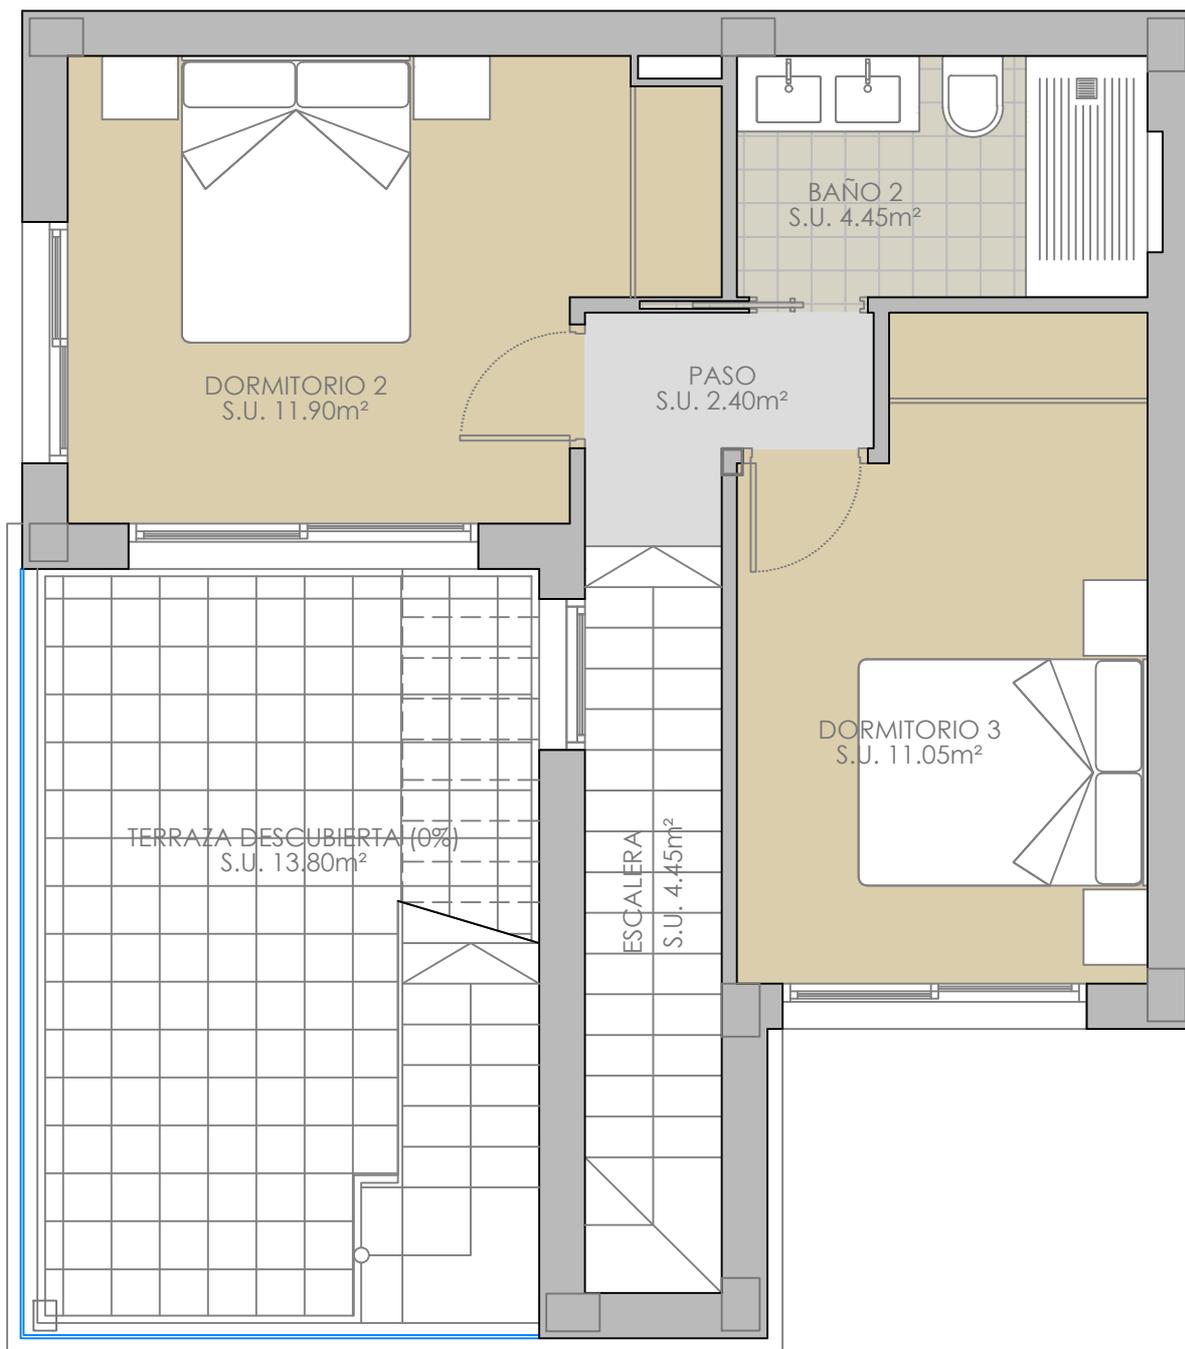

SUPERFICIES CONSTRUIDAS TOTALES	
<b>PLANTA BAJA</b>	
Vivienda cerrada	62,00 m <sup>2</sup>
<b>PLANTA PISO</b>	
Vivienda cerrada	37,80 m <sup>2</sup>
Terraza descubierta (0%)	13,80 m <sup>2</sup>
<b>PLANTA CUBIERTA</b>	
Solarium (0%)	37,90 m <sup>2</sup>
Escalera ext. (0%)	4,65 m <sup>2</sup>
<b>TOTAL</b>	<b>99,80 m<sup>2</sup></b>

**15 VIVIENDAS ADOSADAS CON PISCINA (FASE 1)  
DE UN CONJUNTO DE 42 VIVIENDAS**

"PLANOS DE VENTA SIN VALOR CONTRACTUAL"

VILLA ATENEA 2 - PLANTA PISO

SITUACION:

CALLE NOGAL, PARCELA RB-1  
03313 ORIHUELA (ALICANTE)

PROMOTOR :


PROYECTOS ALBA SALINA, S.L.

FECHA

ESCALA

MAYO 2025

1/50

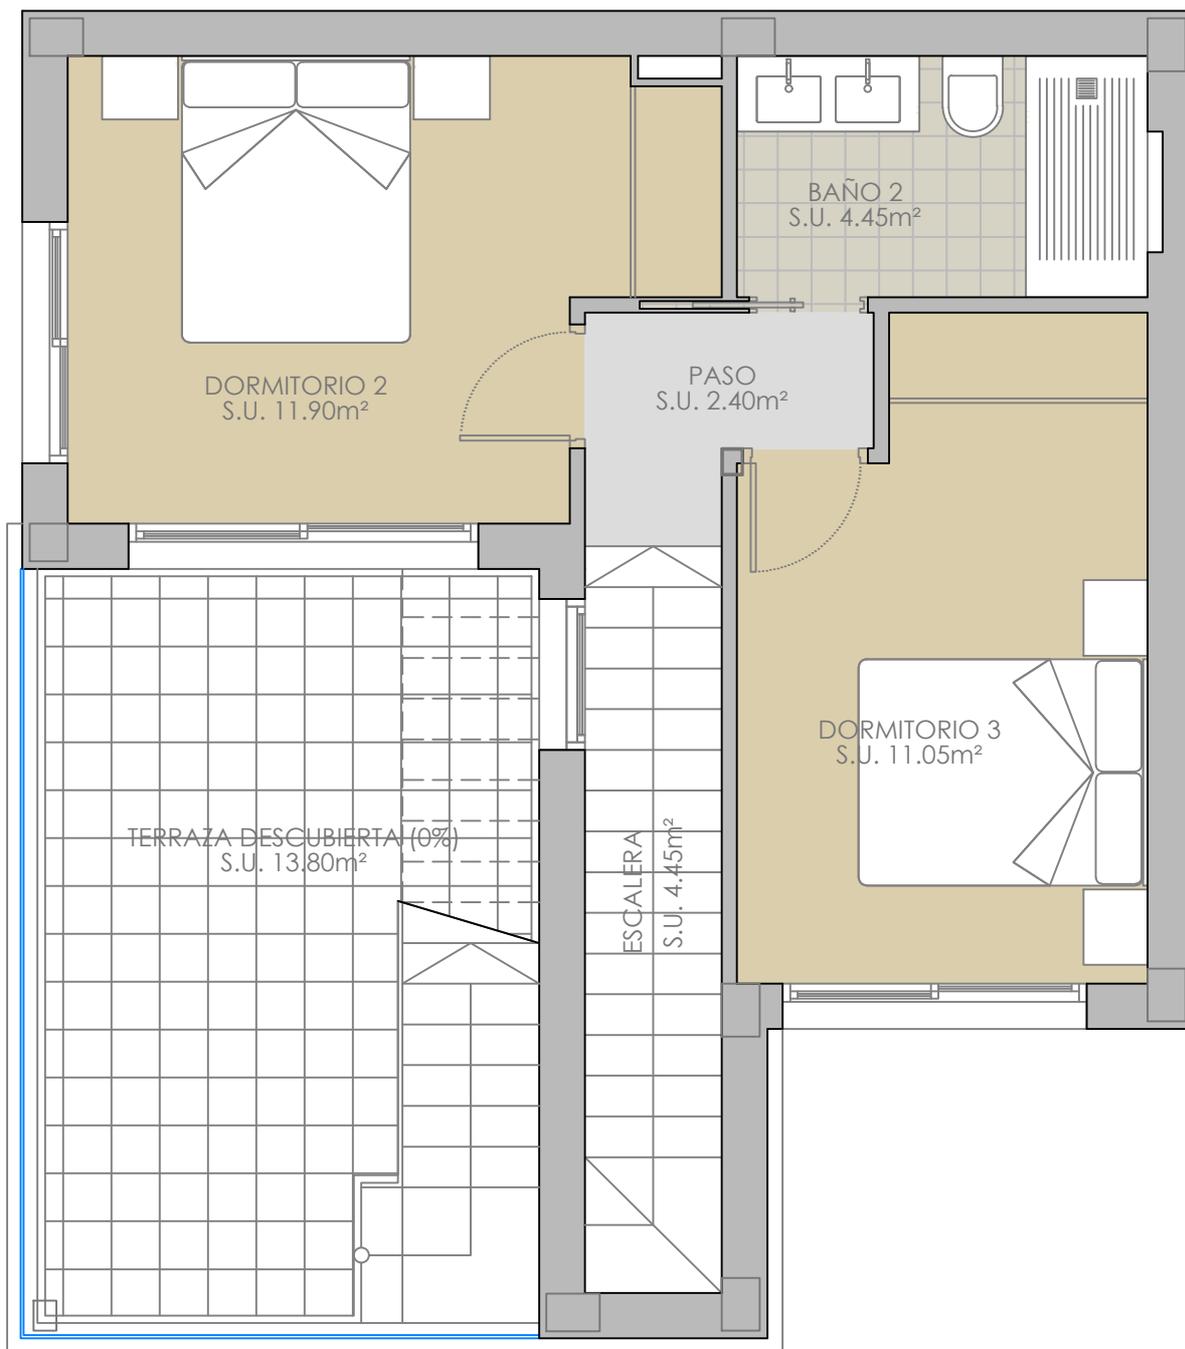

SUPERFICIES CONSTRUIDAS TOTALES	
<b>PLANTA BAJA</b>	
Vivienda cerrada	62,00 m <sup>2</sup>
<b>PLANTA PISO</b>	
Vivienda cerrada	37,80 m <sup>2</sup>
Terraza descubierta (0%)	13,80 m <sup>2</sup>
<b>PLANTA CUBIERTA</b>	
Solarium (0%)	37,90 m <sup>2</sup>
Escalera ext. (0%)	4,65 m <sup>2</sup>
<b>TOTAL</b>	<b>99,80 m<sup>2</sup></b>

**15 VIVIENDAS ADOSADAS CON PISCINA (FASE 1)  
DE UN CONJUNTO DE 42 VIVIENDAS**

"PLANOS DE VENTA SIN VALOR CONTRACTUAL"

VILLA ATENEA 2 - PLANTA PISO

**SITUACION:**

CALLE NOGAL, PARCELA RB-1  
03313 ORIHUELA (ALICANTE)

**PROMOTOR :**


PROYECTOS ALBA SALINA, S.L.

FECHA

ESCALA

MAYO 2025

1/50

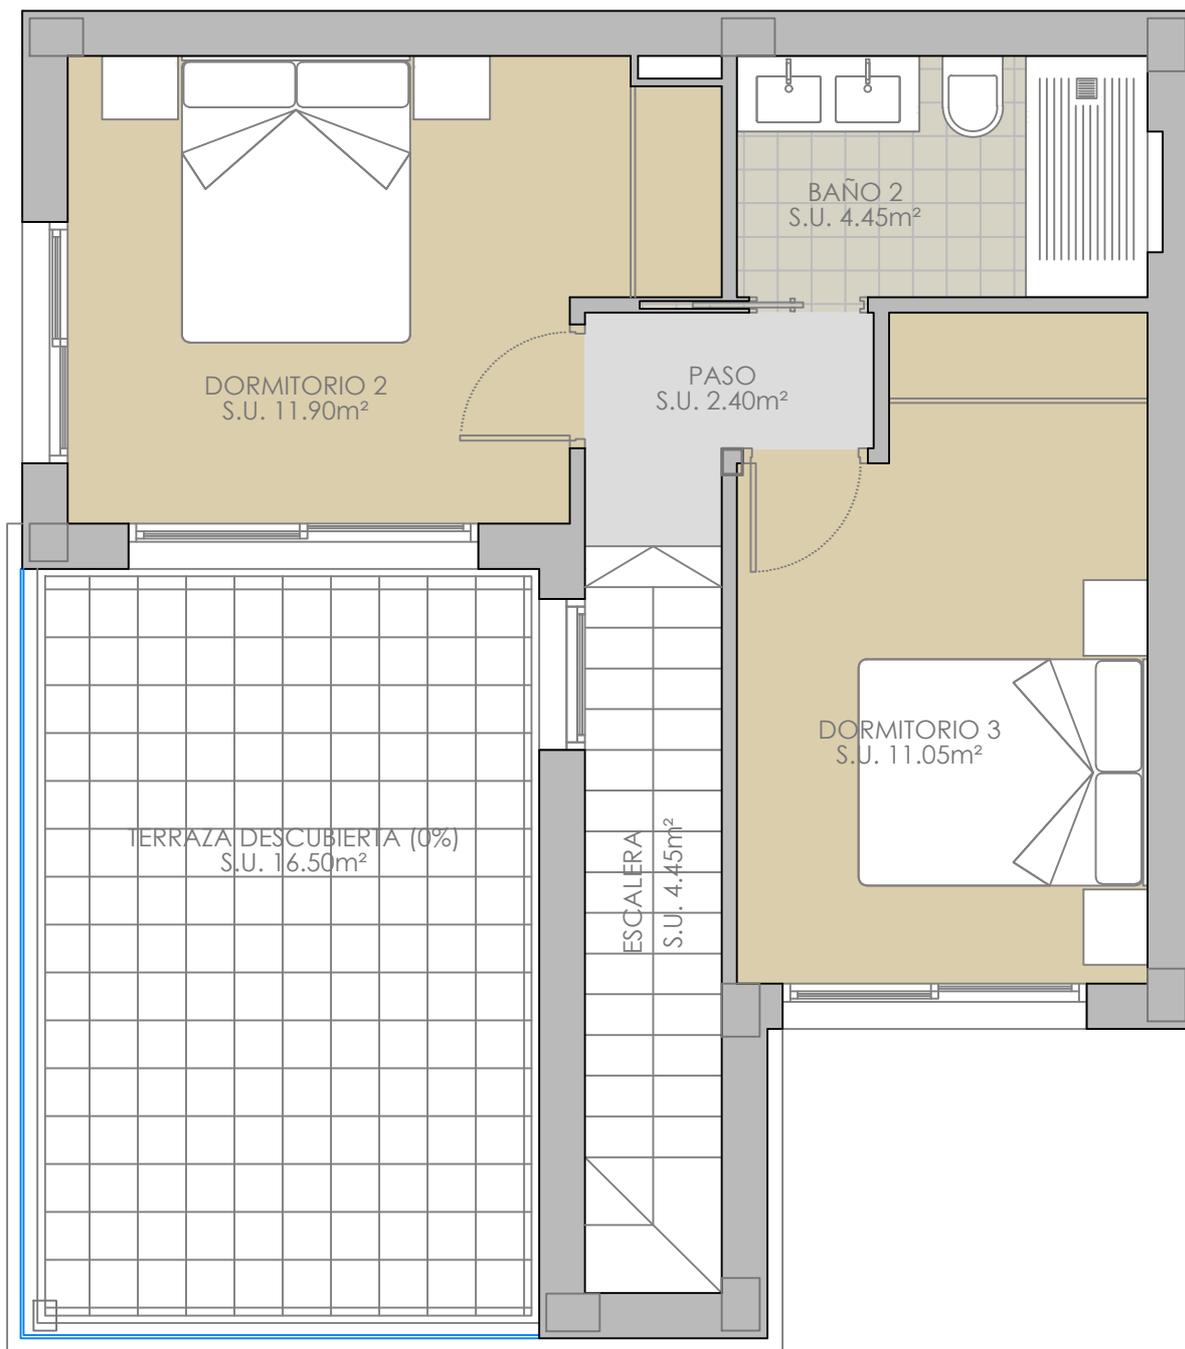

SUPERFICIES CONSTRUIDAS TOTALES	
<b>PLANTA BAJA</b>	
Vivienda cerrada	62,00 m <sup>2</sup>
<b>PLANTA PISO</b>	
Vivienda cerrada	37,80 m <sup>2</sup>
Terraza descubierta (0%)	16,50 m <sup>2</sup>
<b>TOTAL</b>	<b>99,80 m<sup>2</sup></b>

**15 VIVIENDAS ADOSADAS CON PISCINA (FASE 1)  
DE UN CONJUNTO DE 42 VIVIENDAS**

"PLANOS DE VENTA SIN VALOR CONTRACTUAL"

VILLA ATENEA 2 (SIN SOLARIUM)- PLANTA PISO

SITUACION:

CALLE NOGAL, PARCELA RB-1  
03313 ORIHUELA (ALICANTE)

PROMOTOR :


PROYECTOS ALBA SALINA, S.L.

FECHA

ESCALA

MAYO 2025

1/50

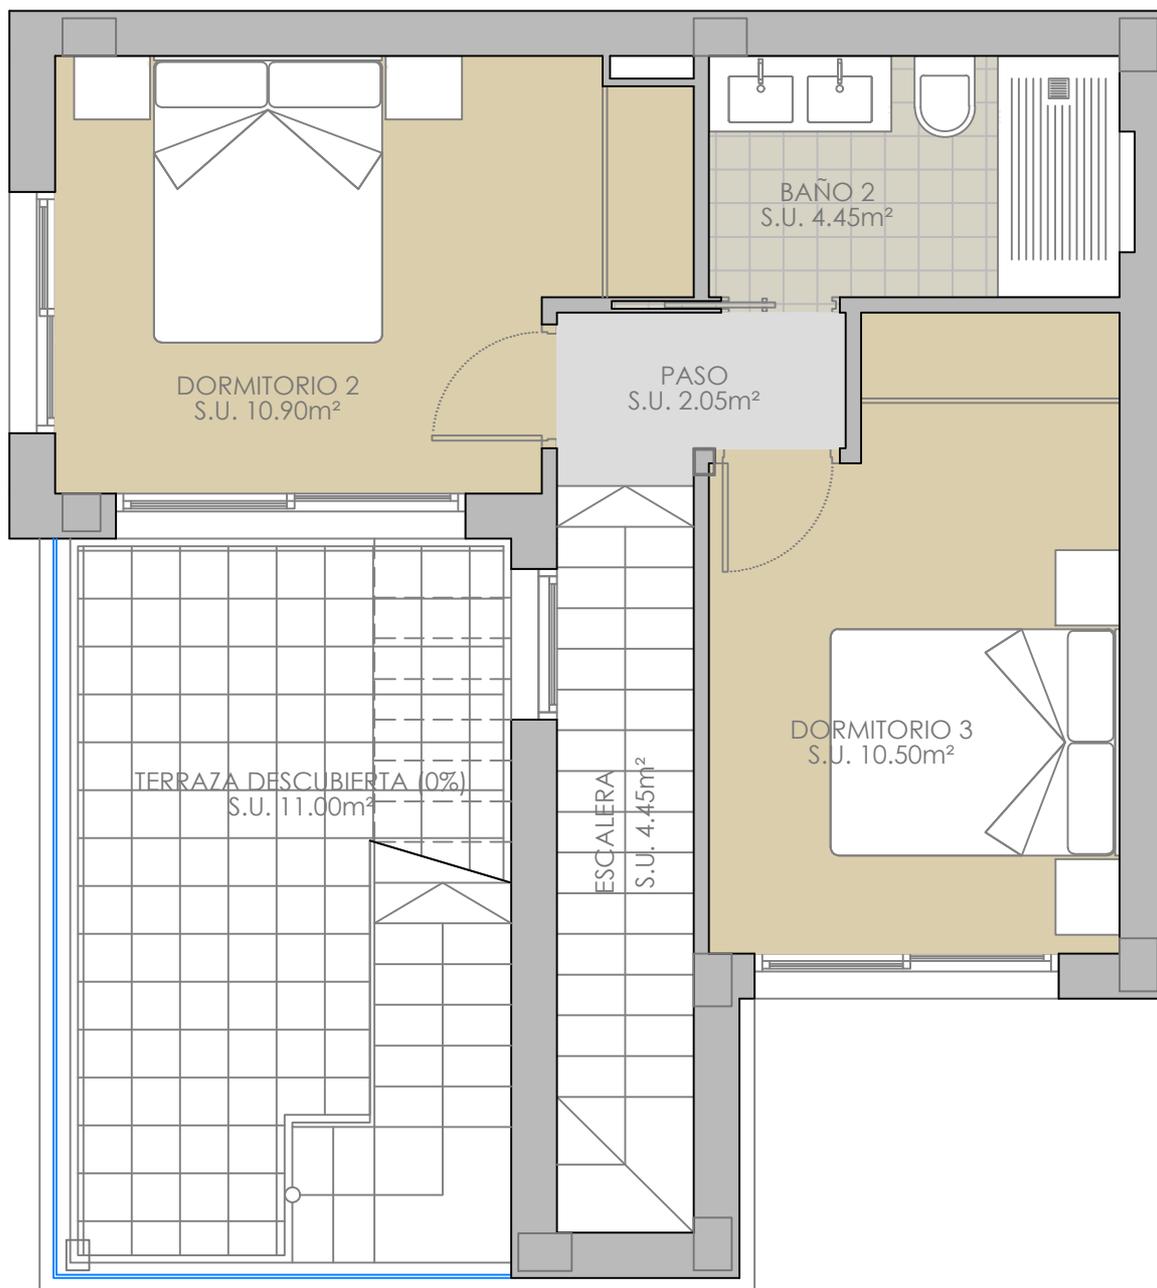

SUPERFICIES CONSTRUIDAS TOTALES	
<b>PLANTA BAJA</b>	
Vivienda cerrada	56,15 m <sup>2</sup>
<b>PLANTA PISO</b>	
Vivienda cerrada	35,85 m <sup>2</sup>
Terraza descubierta (0%)	11,00 m <sup>2</sup>
<b>PLANTA CUBIERTA</b>	
Solarium (0%)	35,90 m <sup>2</sup>
Escalera ext. (0%)	4,65 m <sup>2</sup>
<b>TOTAL</b>	<b>92,00 m<sup>2</sup></b>

**15 VIVIENDAS ADOSADAS CON PISCINA (FASE 1)  
DE UN CONJUNTO DE 42 VIVIENDAS**

"PLANOS DE VENTA SIN VALOR CONTRACTUAL"

VILLA ATENEA 1 - PLANTA PISO

SITUACION:

CALLE NOGAL, PARCELA RB-1  
03313 ORIHUELA (ALICANTE)

PROMOTOR :

PROYECTOS ALBA SALINA, S.L.

FECHA

ESCALA

MAYO 2025


1/50



**15 VIVIENDAS ADOSADAS CON PISCINA (FASE 1)  
DE UN CONJUNTO DE 42 VIVIENDAS**  
"PLANOS DE VENTA SIN VALOR CONTRACTUAL"

CONJUNTO FASE 1

SITUACION: CALLE NOGAL, PARCELA RB-1 03313 ORIHUELA (ALICANTE)	
PROMOTOR : PROYECTOS ALBA SALINA, S.L.	
FECHA MAYO 2025	ESCALA 1/300

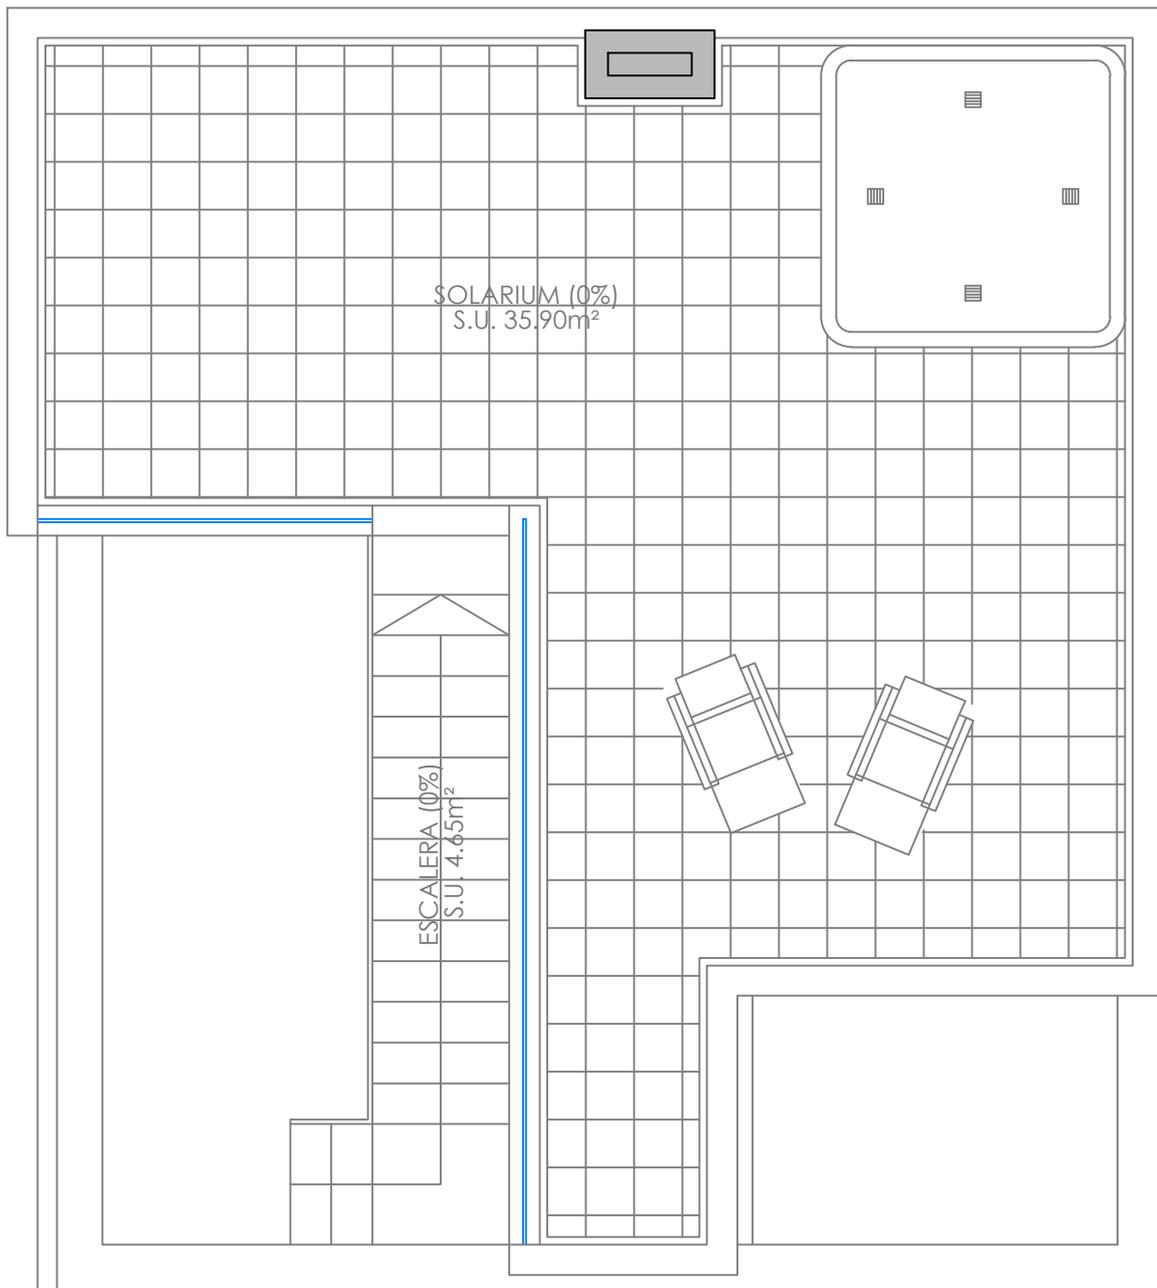

SUPERFICIES CONSTRUIDAS TOTALES	
<b>PLANTA BAJA</b>	
Vivienda cerrada	56,15 m <sup>2</sup>
<b>PLANTA PISO</b>	
Vivienda cerrada	35,85 m <sup>2</sup>
Terraza descubierta (0%)	11,00 m <sup>2</sup>
<b>PLANTA CUBIERTA</b>	
Solarium (0%)	35,90 m <sup>2</sup>
Escalera ext. (0%)	4,65 m <sup>2</sup>
<b>TOTAL</b>	<b>92,00 m<sup>2</sup></b>

**15 VIVIENDAS ADOSADAS CON PISCINA (FASE 1)  
DE UN CONJUNTO DE 42 VIVIENDAS**

"PLANOS DE VENTA SIN VALOR CONTRACTUAL"

VILLA ATENEA 1 - PLANTA CUBIERTA

SITUACION:

CALLE NOGAL, PARCELA RB-1  
03313 ORIHUELA (ALICANTE)

PROMOTOR :


PROYECTOS ALBA SALINA, S.L.

FECHA

ESCALA

MAYO 2025

1/50

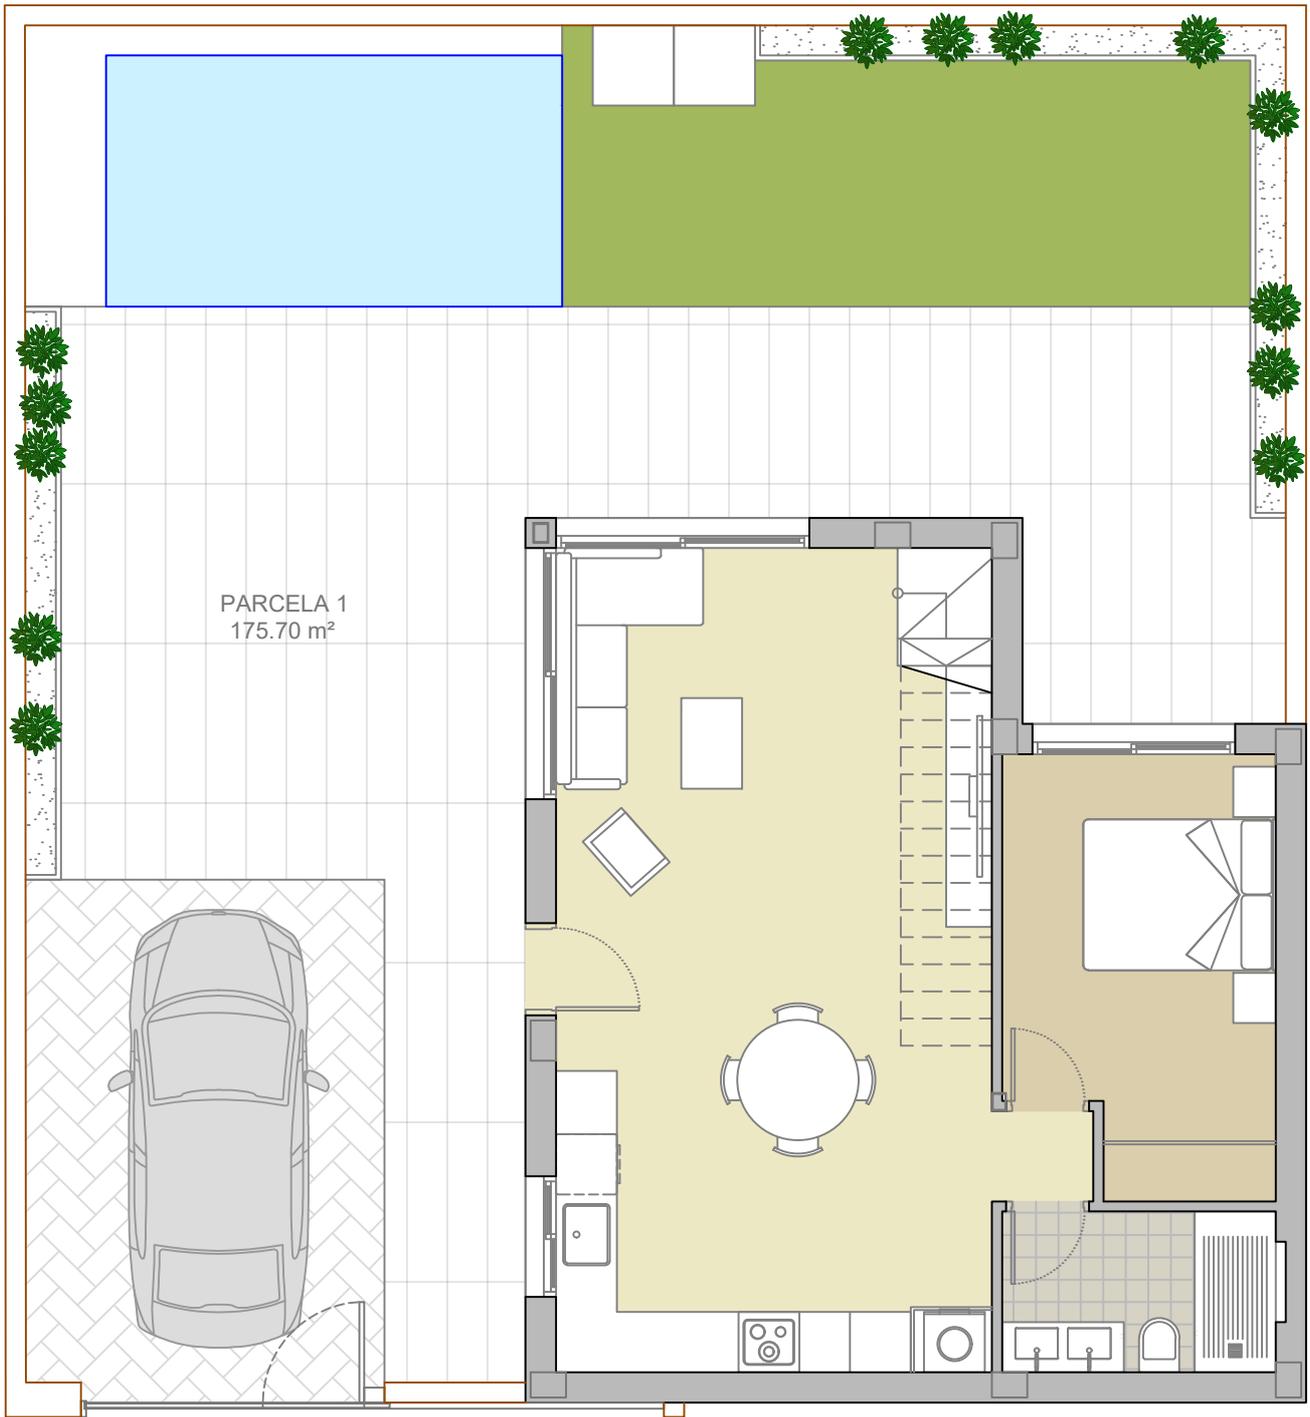

**15 VIVIENDAS ADOSADAS CON PISCINA (FASE 1)  
DE UN CONJUNTO DE 42 VIVIENDAS**

"PLANOS DE VENTA SIN VALOR CONTRACTUAL"

PARCELA 1

SITUACION:

CALLE NOGAL, PARCELA RB-1  
03313 ORIHUELA (ALICANTE)

PROMOTOR :


PROYECTOS ALBA SALINA, S.L.

FECHA

MAYO 2025

ESCALA

1/75

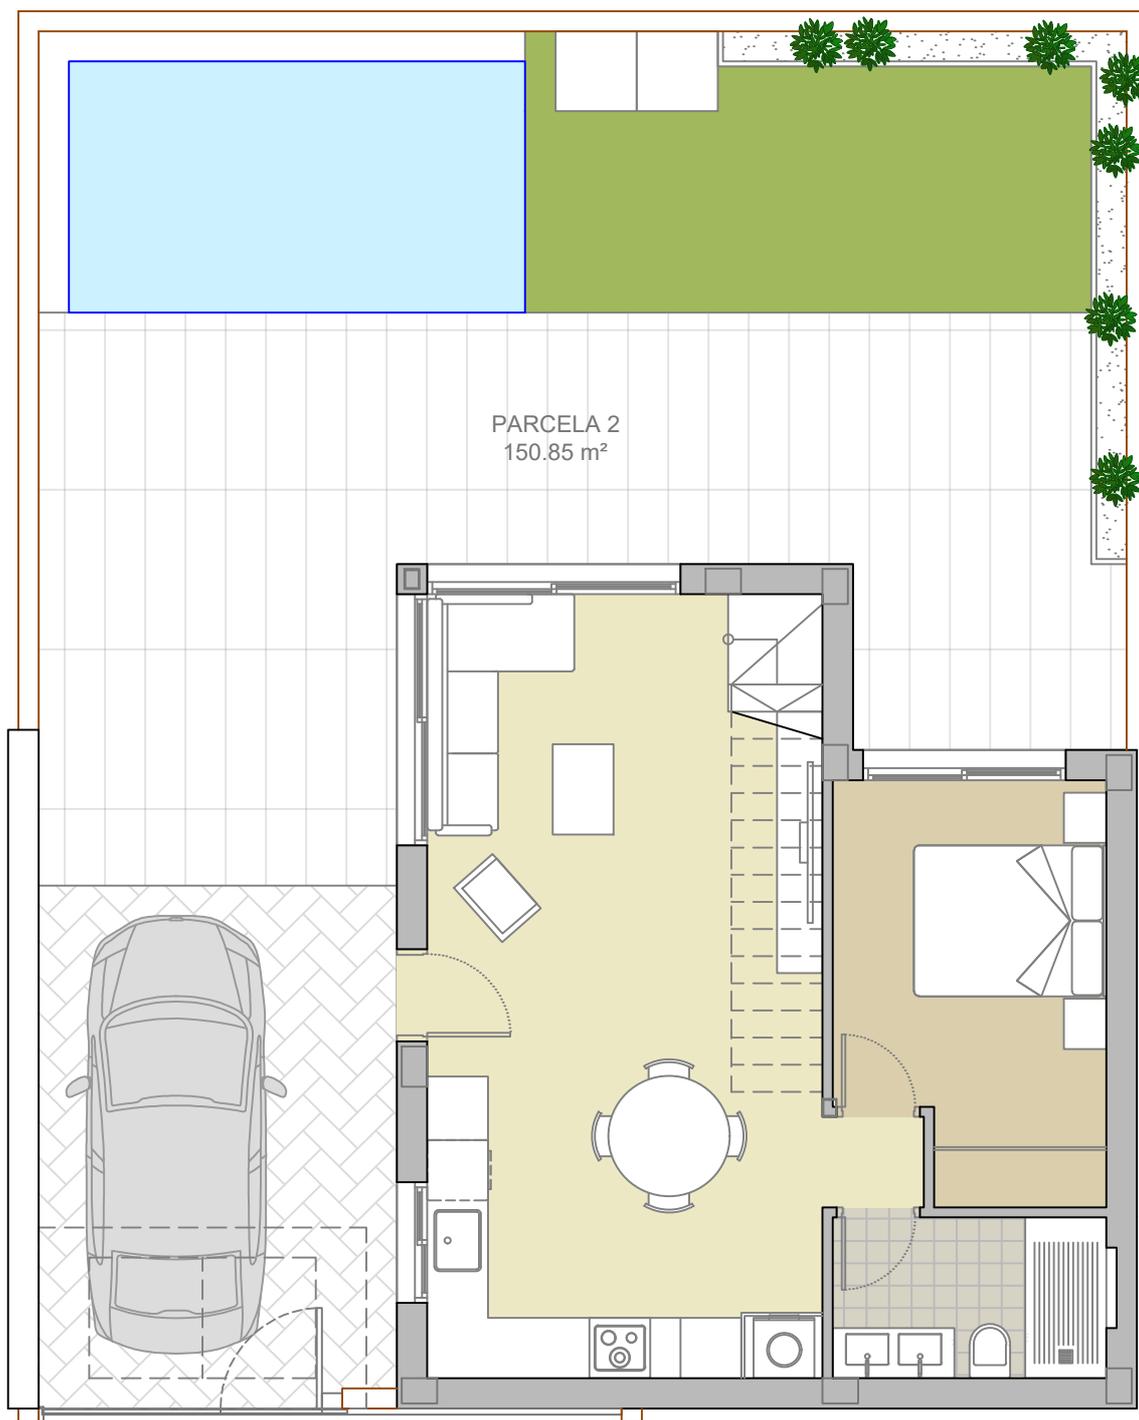

**15 VIVIENDAS ADOSADAS CON PISCINA (FASE 1)  
DE UN CONJUNTO DE 42 VIVIENDAS**

"PLANOS DE VENTA SIN VALOR CONTRACTUAL"

PARCELA 2

SITUACION:

CALLE NOGAL, PARCELA RB-1  
03313 ORIHUELA (ALICANTE)

PROMOTOR :


PROYECTOS ALBA SALINA, S.L.

FECHA

MAYO 2025

ESCALA

1/75

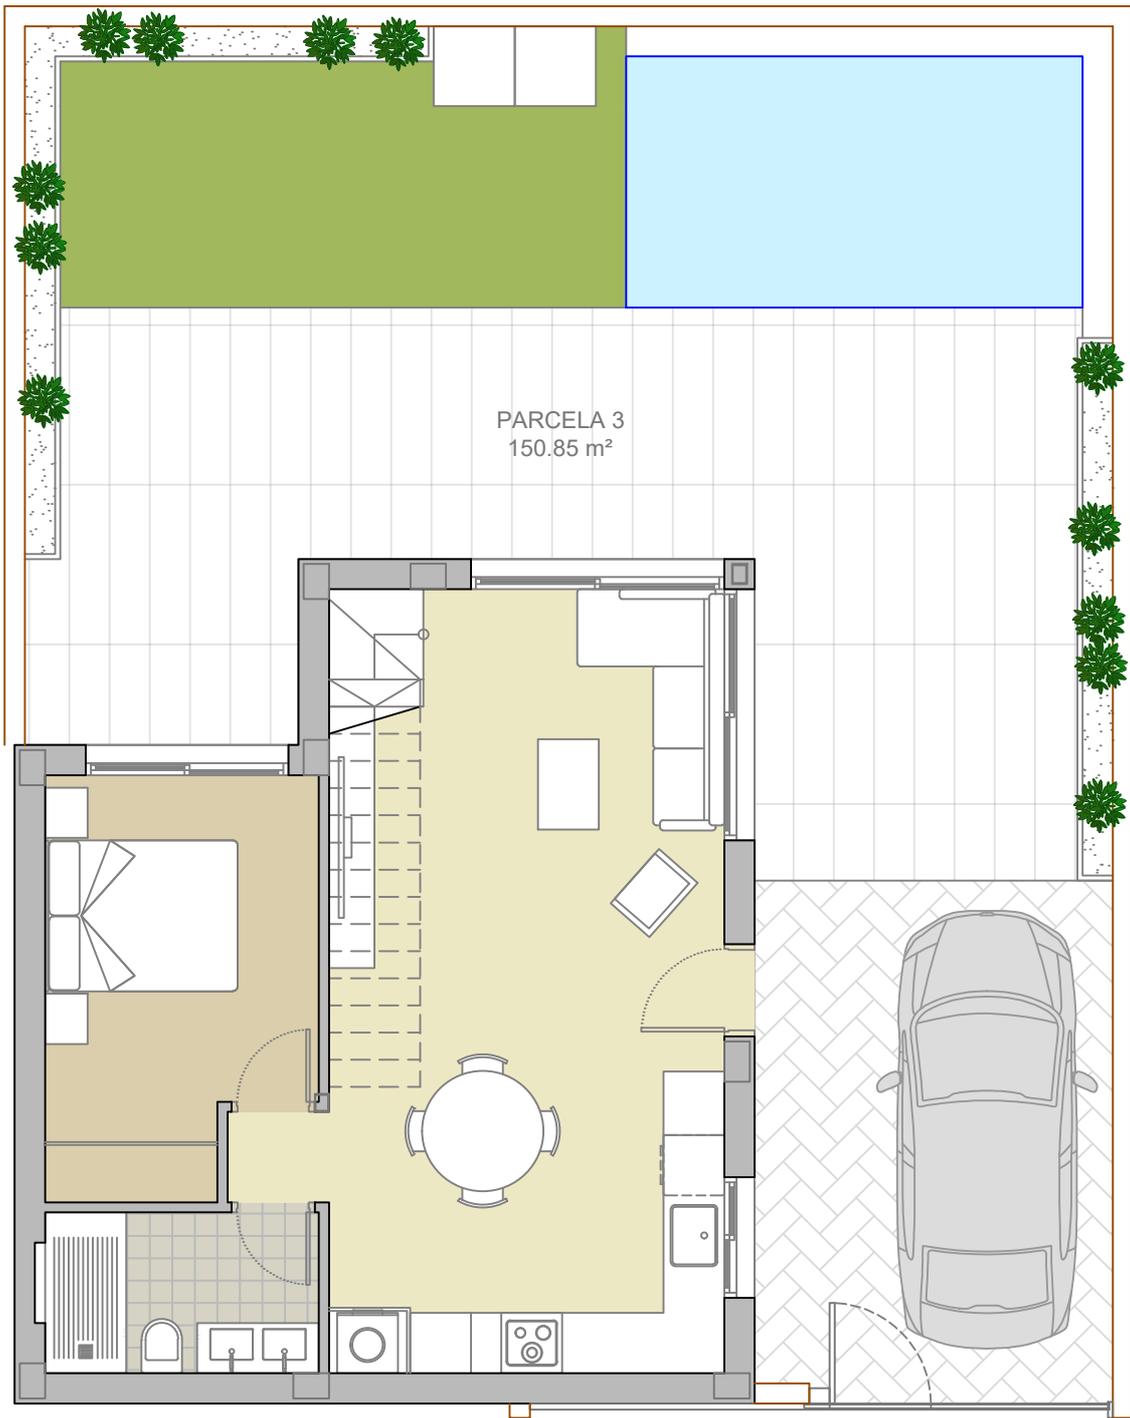

**15 VIVIENDAS ADOSADAS CON PISCINA (FASE 1)  
DE UN CONJUNTO DE 42 VIVIENDAS**  
"PLANOS DE VENTA SIN VALOR CONTRACTUAL"


PARCELA 3

SITUACION:  
CALLE NOGAL, PARCELA RB-1  
03313 ORIHUELA (ALICANTE)

PROMOTOR :  
PROYECTOS ALBA SALINA, S.L.

FECHA  
MAYO 2025

ESCALA  
1/75

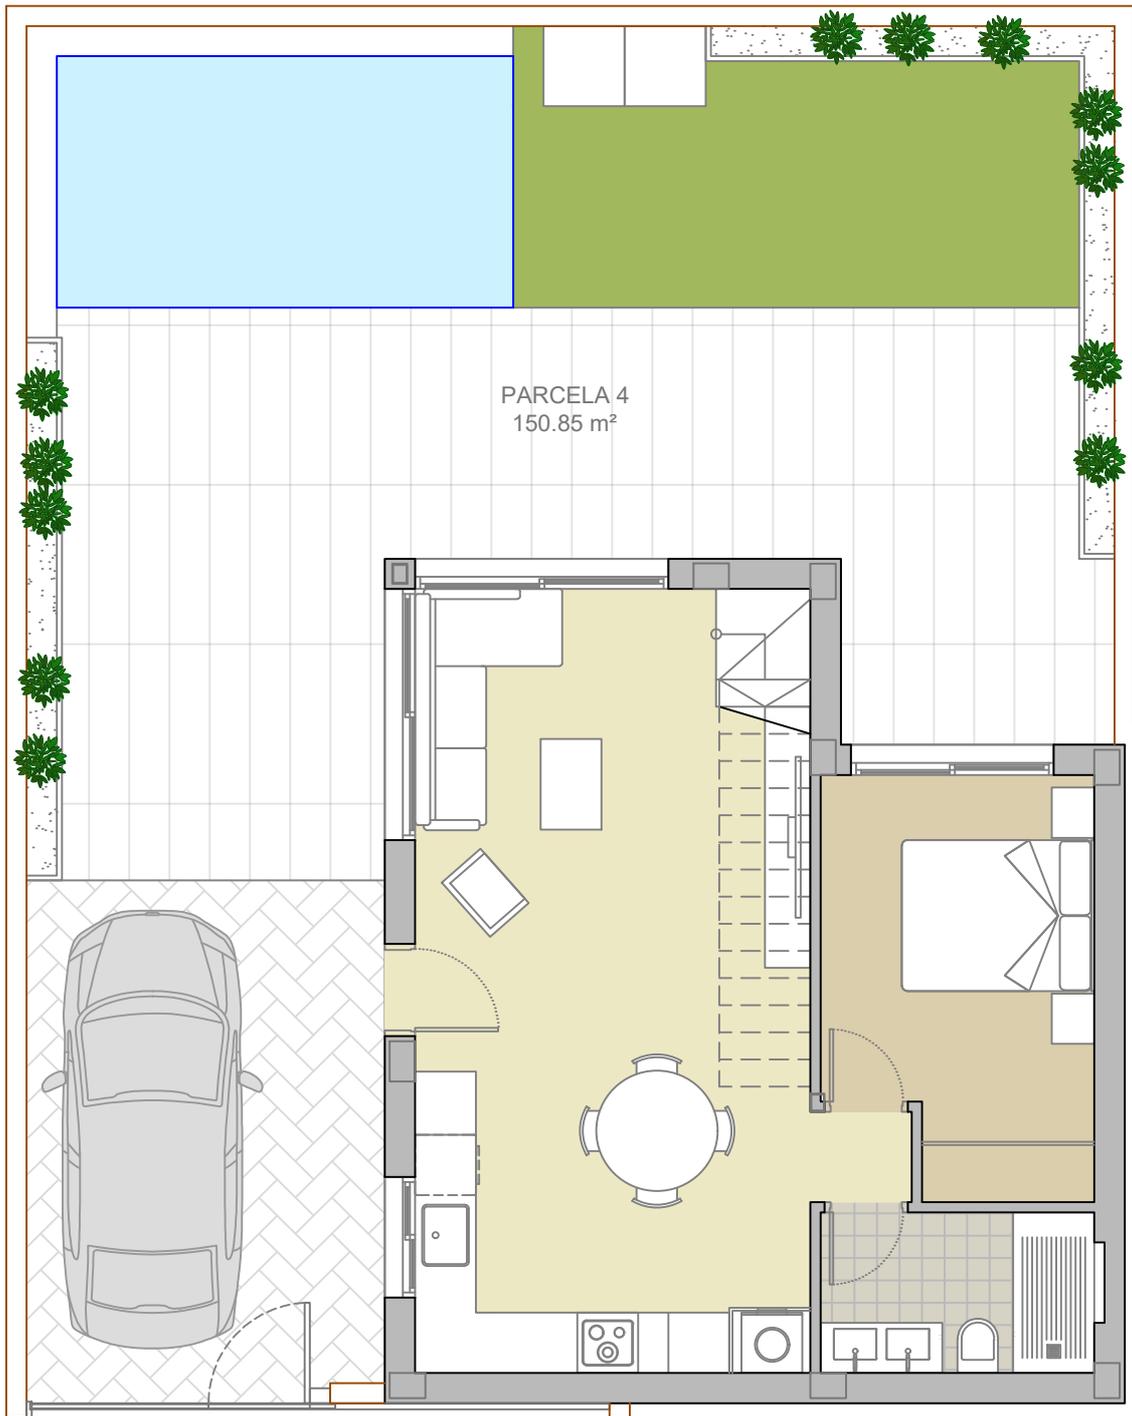

**15 VIVIENDAS ADOSADAS CON PISCINA (FASE 1)  
DE UN CONJUNTO DE 42 VIVIENDAS**

"PLANOS DE VENTA SIN VALOR CONTRACTUAL"

PARCELA 4

SITUACION:

CALLE NOGAL, PARCELA RB-1  
03313 ORIHUELA (ALICANTE)

PROMOTOR :


PROYECTOS ALBA SALINA, S.L.

FECHA

ESCALA

MAYO 2025

1/75

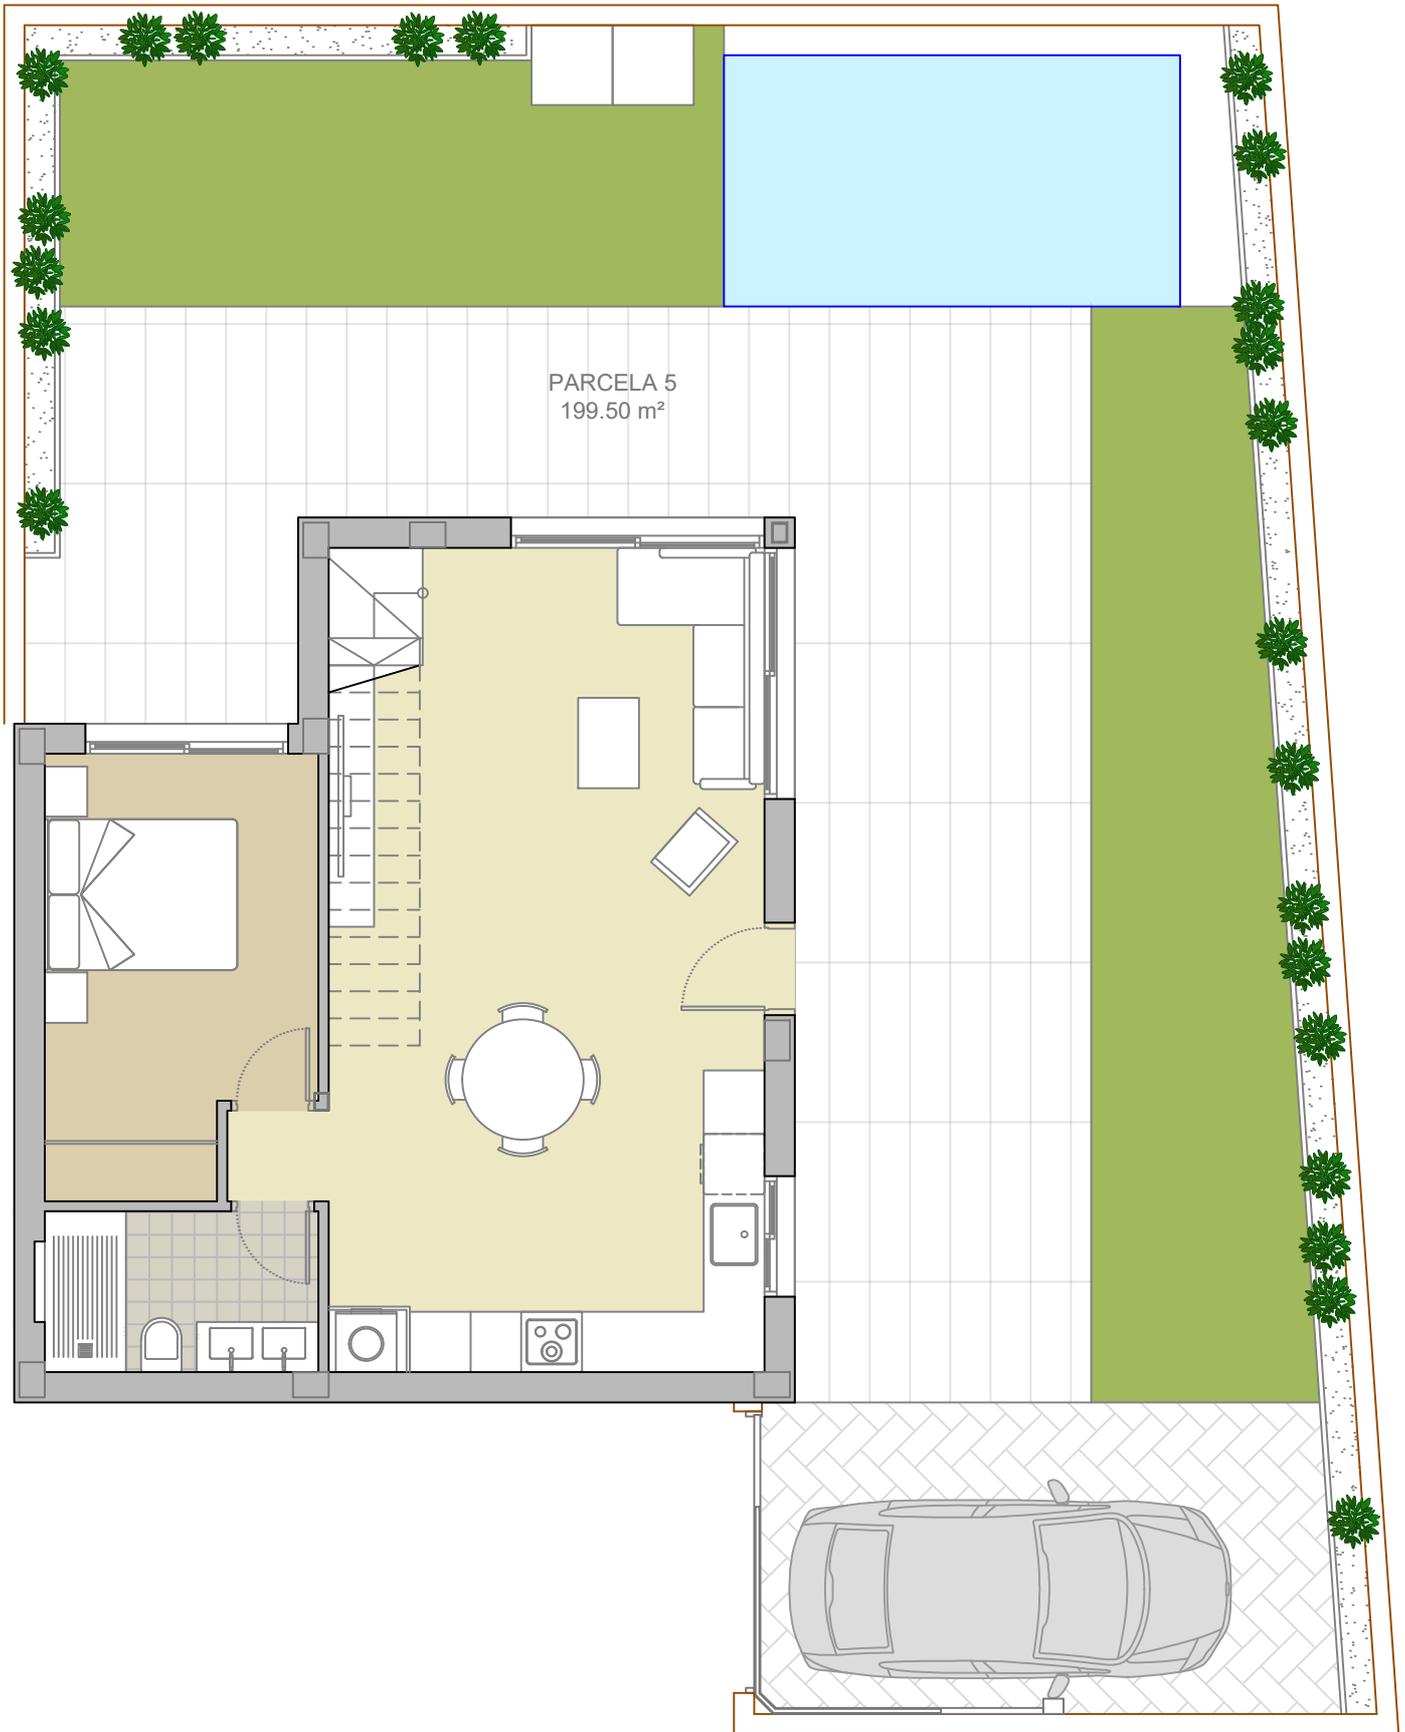

**15 VIVIENDAS ADOSADAS CON PISCINA (FASE 1)  
DE UN CONJUNTO DE 42 VIVIENDAS**

"PLANOS DE VENTA SIN VALOR CONTRACTUAL"

PARCELA 5

SITUACION:

CALLE NOGAL, PARCELA RB-1  
03313 ORIHUELA (ALICANTE)

PROMOTOR :


PROYECTOS ALBA SALINA, S.L.

FECHA

ESCALA

MAYO 2025

1/75

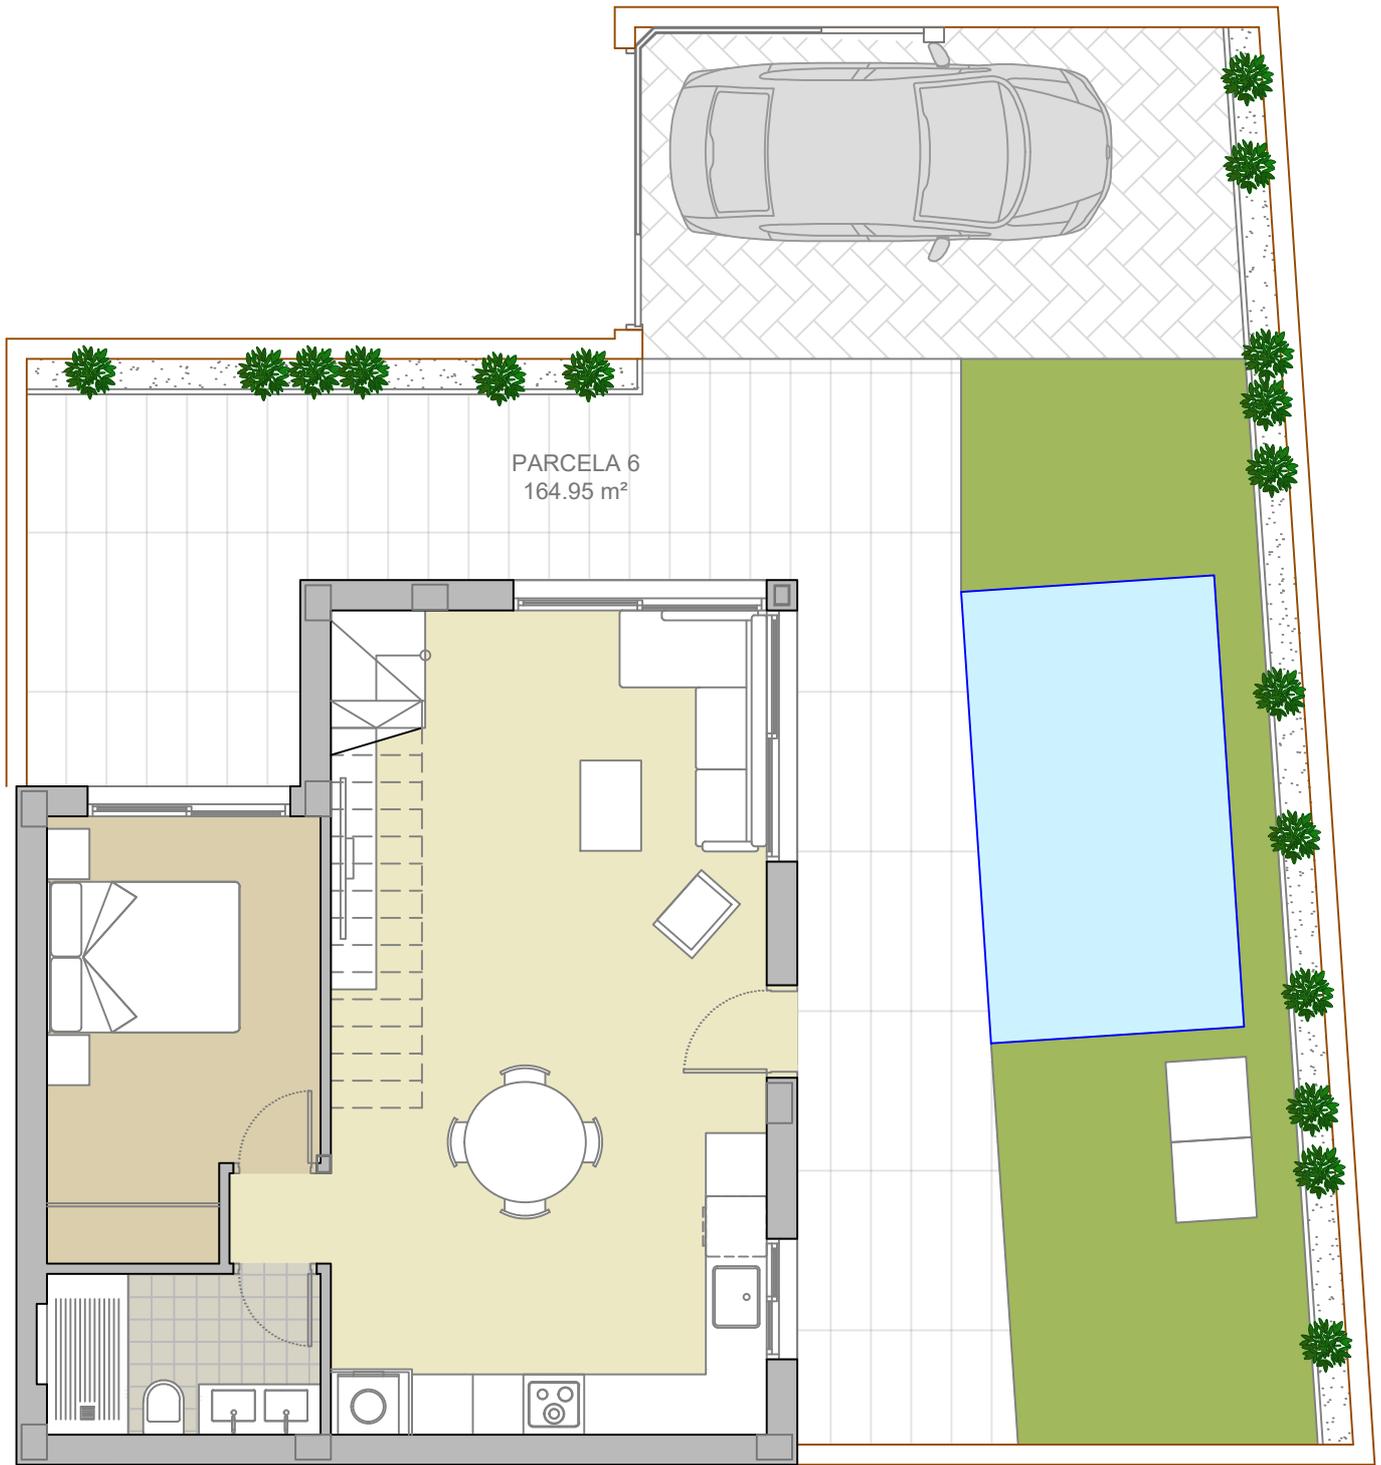

**15 VIVIENDAS ADOSADAS CON PISCINA (FASE 1)  
DE UN CONJUNTO DE 42 VIVIENDAS**

"PLANOS DE VENTA SIN VALOR CONTRACTUAL"

PARCELA 6

SITUACION:

CALLE NOGAL, PARCELA RB-1  
03313 ORIHUELA (ALICANTE)

PROMOTOR :


PROYECTOS ALBA SALINA, S.L.

FECHA

ESCALA

MAYO 2025

1/75

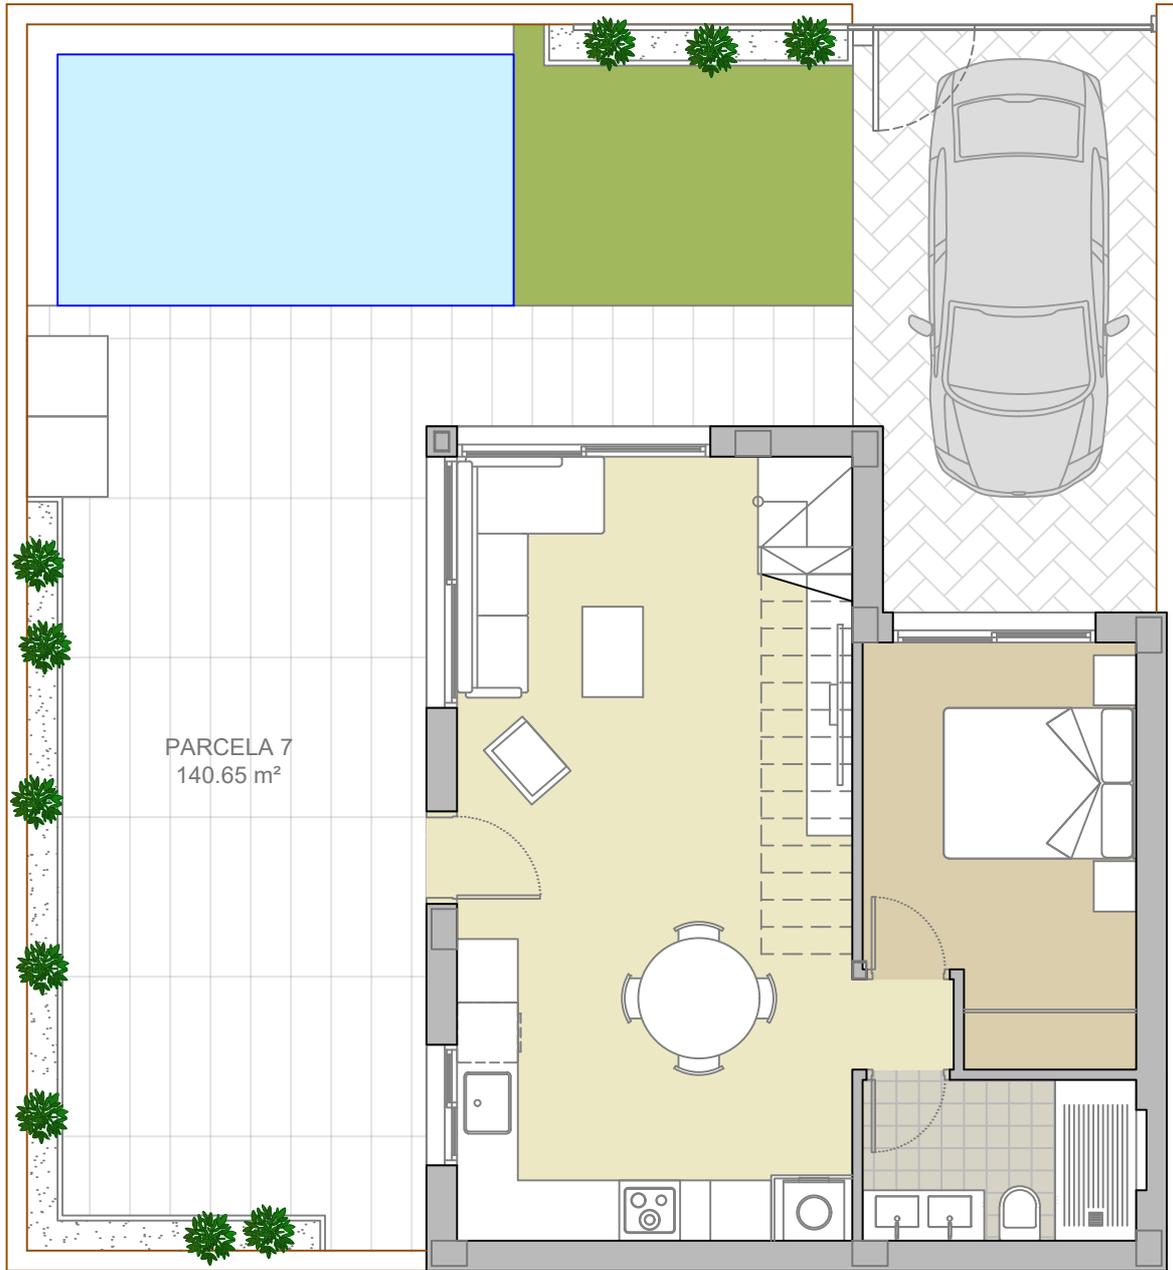

**15 VIVIENDAS ADOSADAS CON PISCINA (FASE 1)  
DE UN CONJUNTO DE 42 VIVIENDAS**

"PLANOS DE VENTA SIN VALOR CONTRACTUAL"

PARCELA 7

SITUACION:

CALLE NOGAL, PARCELA RB-1  
03313 ORIHUELA (ALICANTE)

PROMOTOR :


PROYECTOS ALBA SALINA, S.L.

FECHA

ESCALA

MAYO 2025

1/75

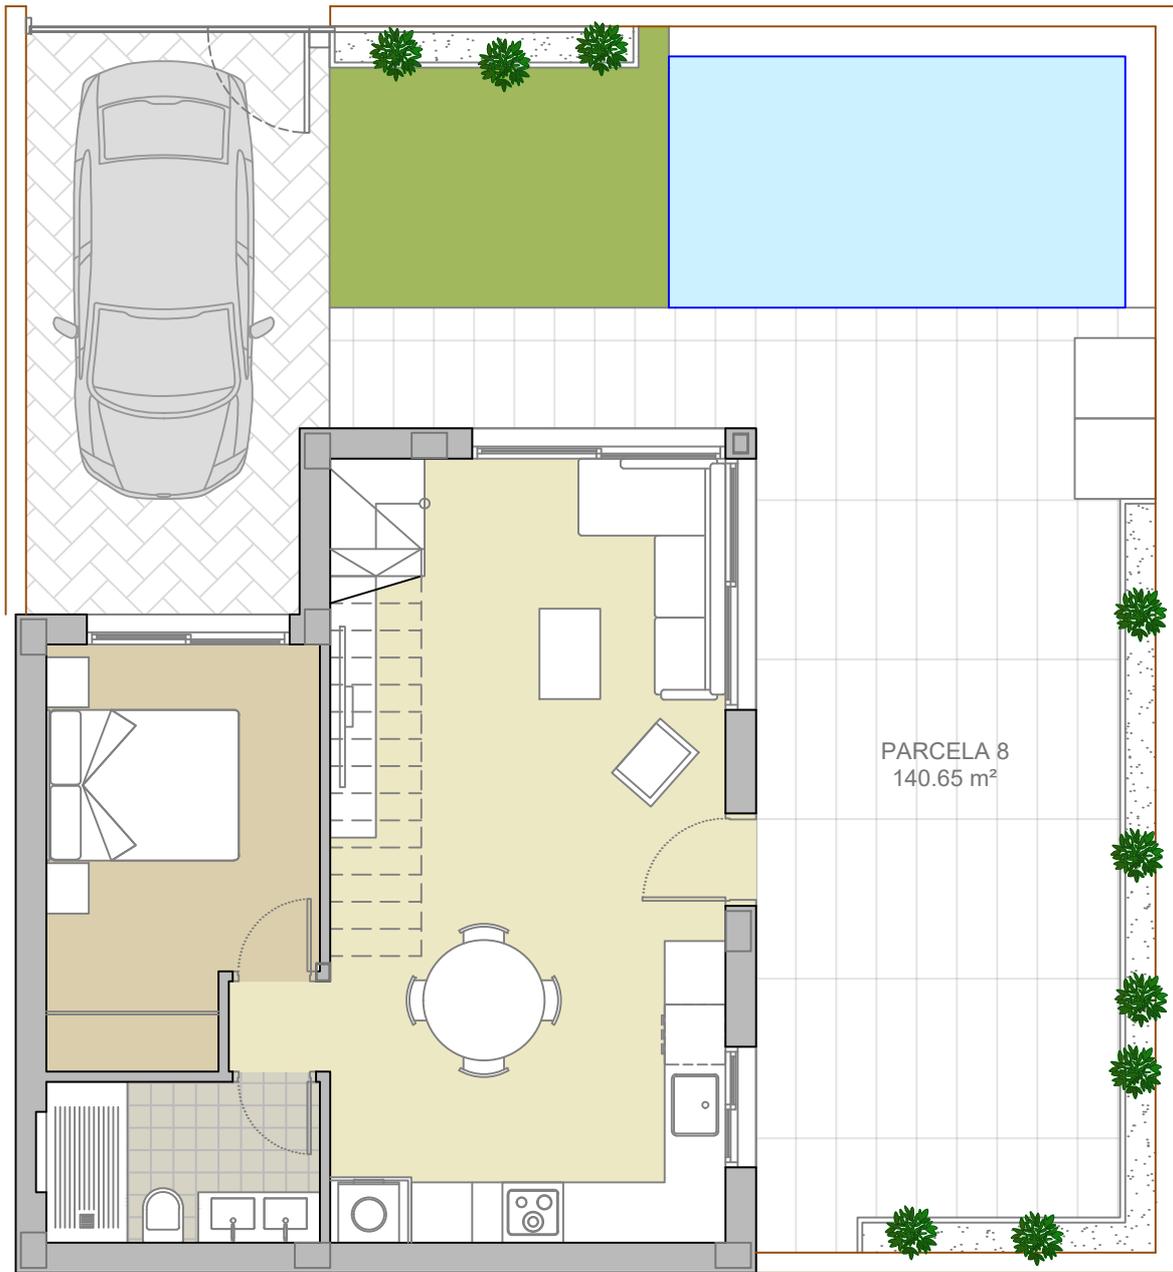

**15 VIVIENDAS ADOSADAS CON PISCINA (FASE 1)  
DE UN CONJUNTO DE 42 VIVIENDAS**

"PLANOS DE VENTA SIN VALOR CONTRACTUAL"

PARCELA 8

SITUACION:

CALLE NOGAL, PARCELA RB-1  
03313 ORIHUELA (ALICANTE)

PROMOTOR :


PROYECTOS ALBA SALINA, S.L.

FECHA

ESCALA

MAYO 2025

1/75

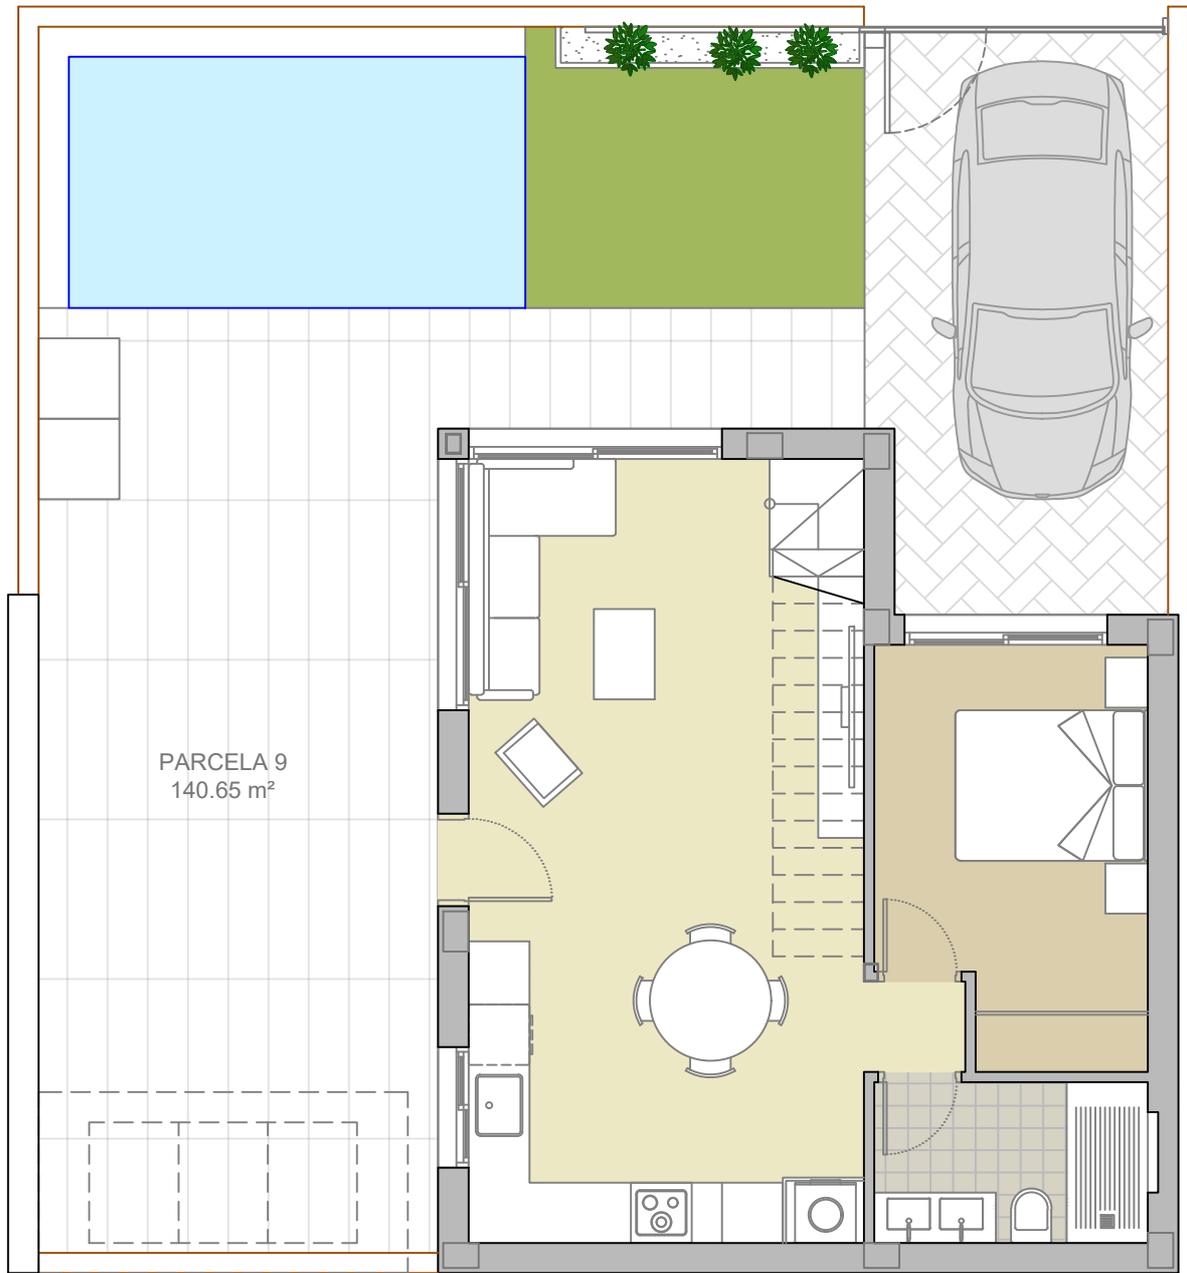

**15 VIVIENDAS ADOSADAS CON PISCINA (FASE 1)  
DE UN CONJUNTO DE 42 VIVIENDAS**

"PLANOS DE VENTA SIN VALOR CONTRACTUAL"

PARCELA 9

SITUACION:

CALLE NOGAL, PARCELA RB-1  
03313 ORIHUELA (ALICANTE)

PROMOTOR :


PROYECTOS ALBA SALINA, S.L.

FECHA

ESCALA

MAYO 2025

1/75

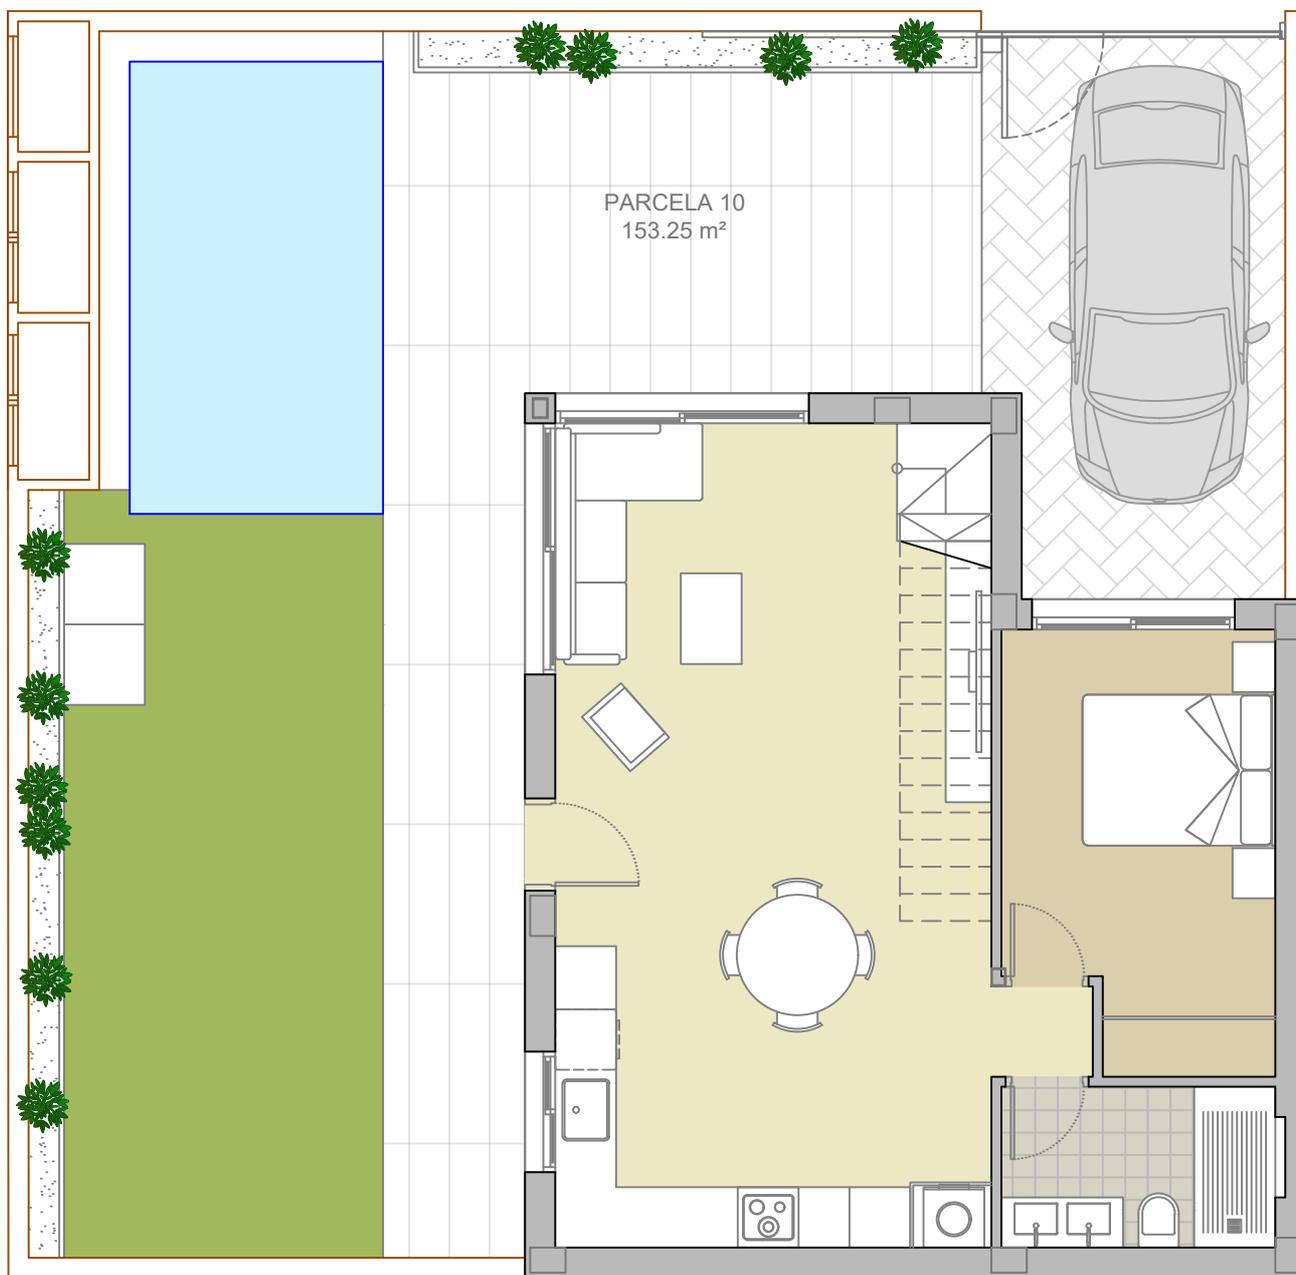

**15 VIVIENDAS ADOSADAS CON PISCINA (FASE 1)  
DE UN CONJUNTO DE 42 VIVIENDAS**

"PLANOS DE VENTA SIN VALOR CONTRACTUAL"

PARCELA 10

SITUACION:

CALLE NOGAL, PARCELA RB-1  
03313 ORIHUELA (ALICANTE)

PROMOTOR :


PROYECTOS ALBA SALINA, S.L.

FECHA

ESCALA

MAYO 2025

1/75

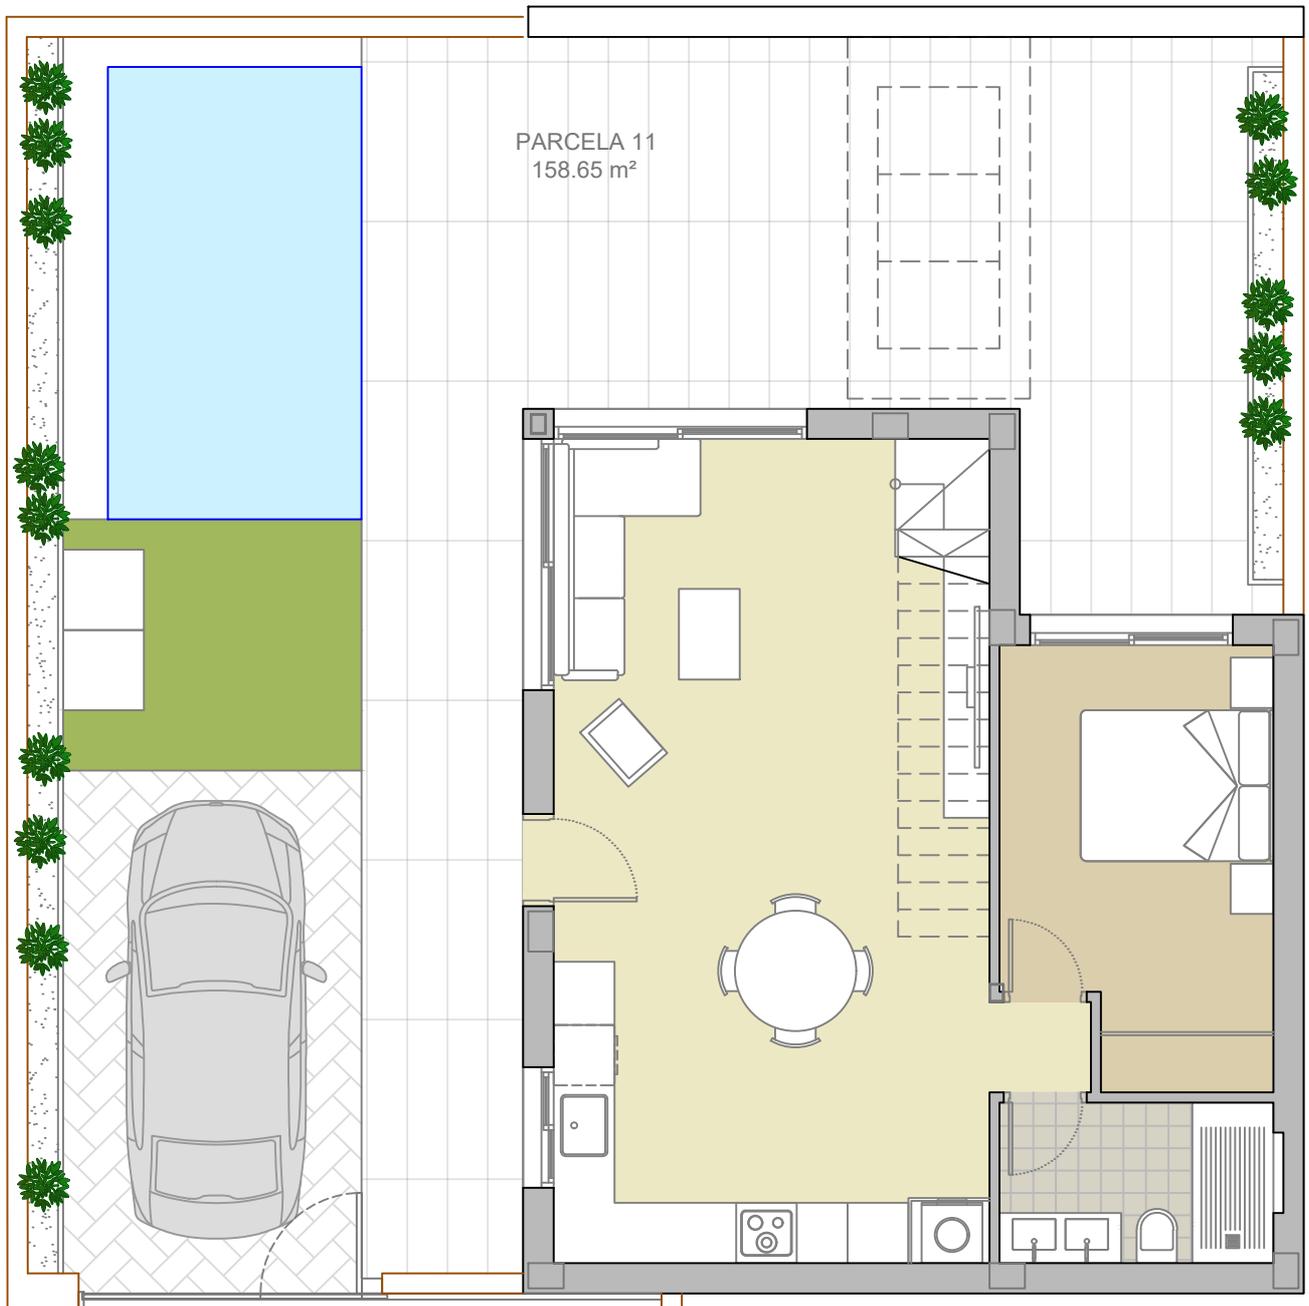

**15 VIVIENDAS ADOSADAS CON PISCINA (FASE 1)  
DE UN CONJUNTO DE 42 VIVIENDAS**

"PLANOS DE VENTA SIN VALOR CONTRACTUAL"

PARCELA 11

SITUACION:

CALLE NOGAL, PARCELA RB-1  
03313 ORIHUELA (ALICANTE)

PROMOTOR :


PROYECTOS ALBA SALINA, S.L.

FECHA

ESCALA

MAYO 2025

1/75

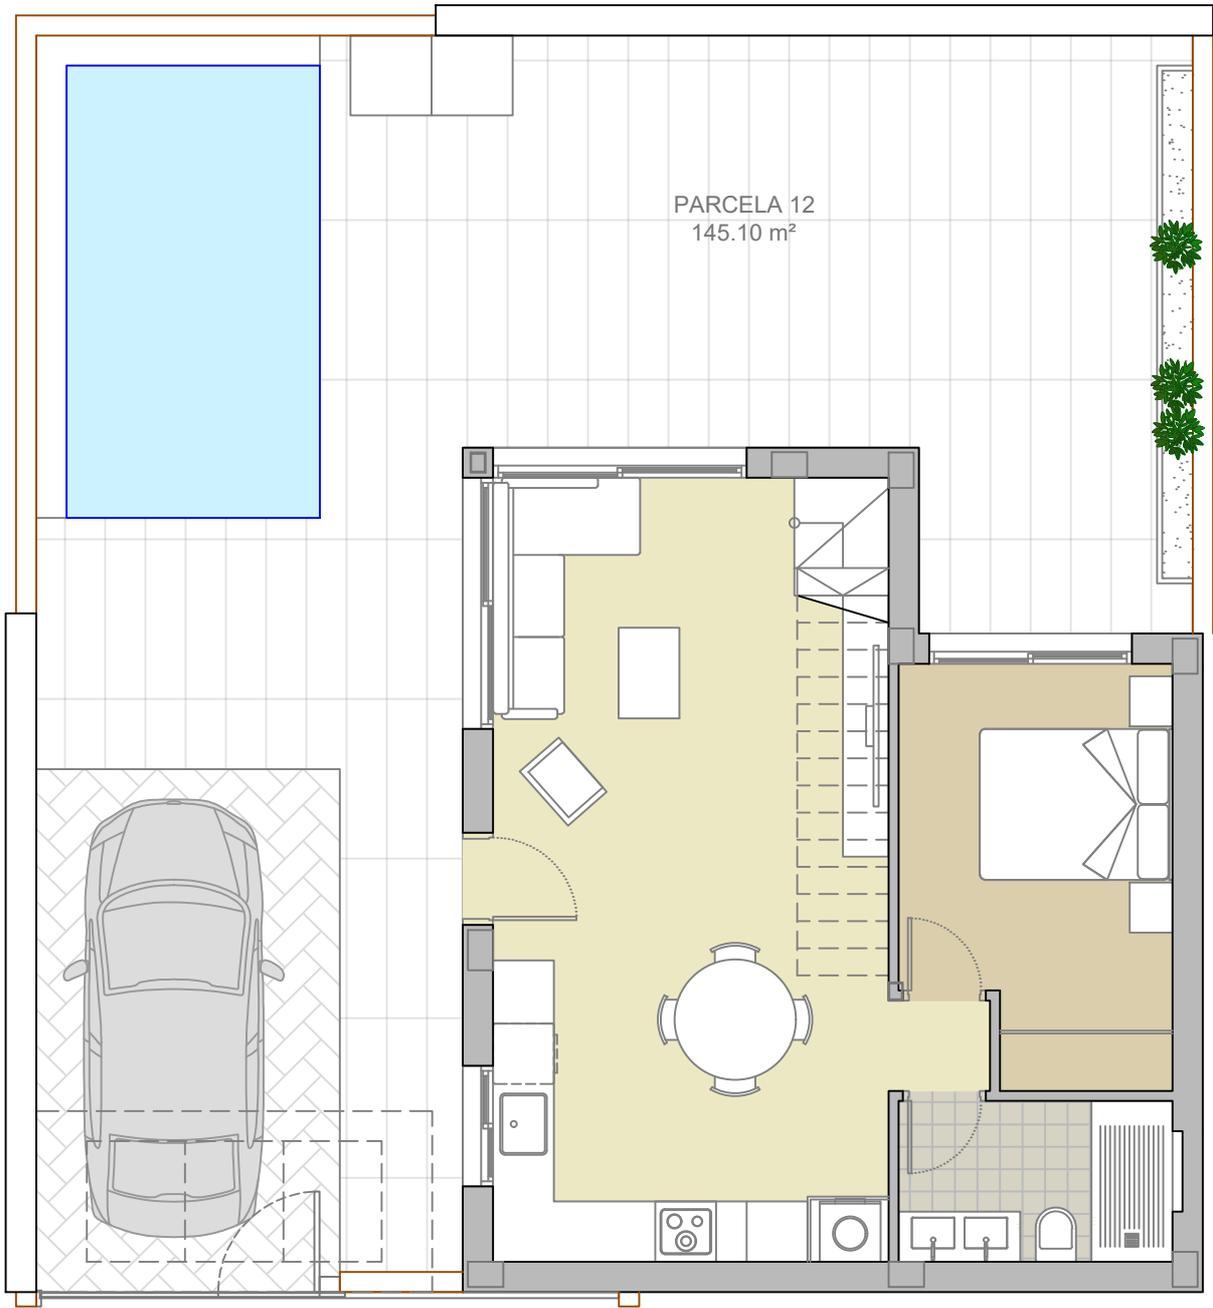

**15 VIVIENDAS ADOSADAS CON PISCINA (FASE 1)  
DE UN CONJUNTO DE 42 VIVIENDAS**  
"PLANOS DE VENTA SIN VALOR CONTRACTUAL"


PARCELA 12

SITUACION:  
CALLE NOGAL, PARCELA RB-1  
03313 ORIHUELA (ALICANTE)

PROMOTOR :  
PROYECTOS ALBA SALINA, S.L.

FECHA  
MAYO 2025

ESCALA  
1/75

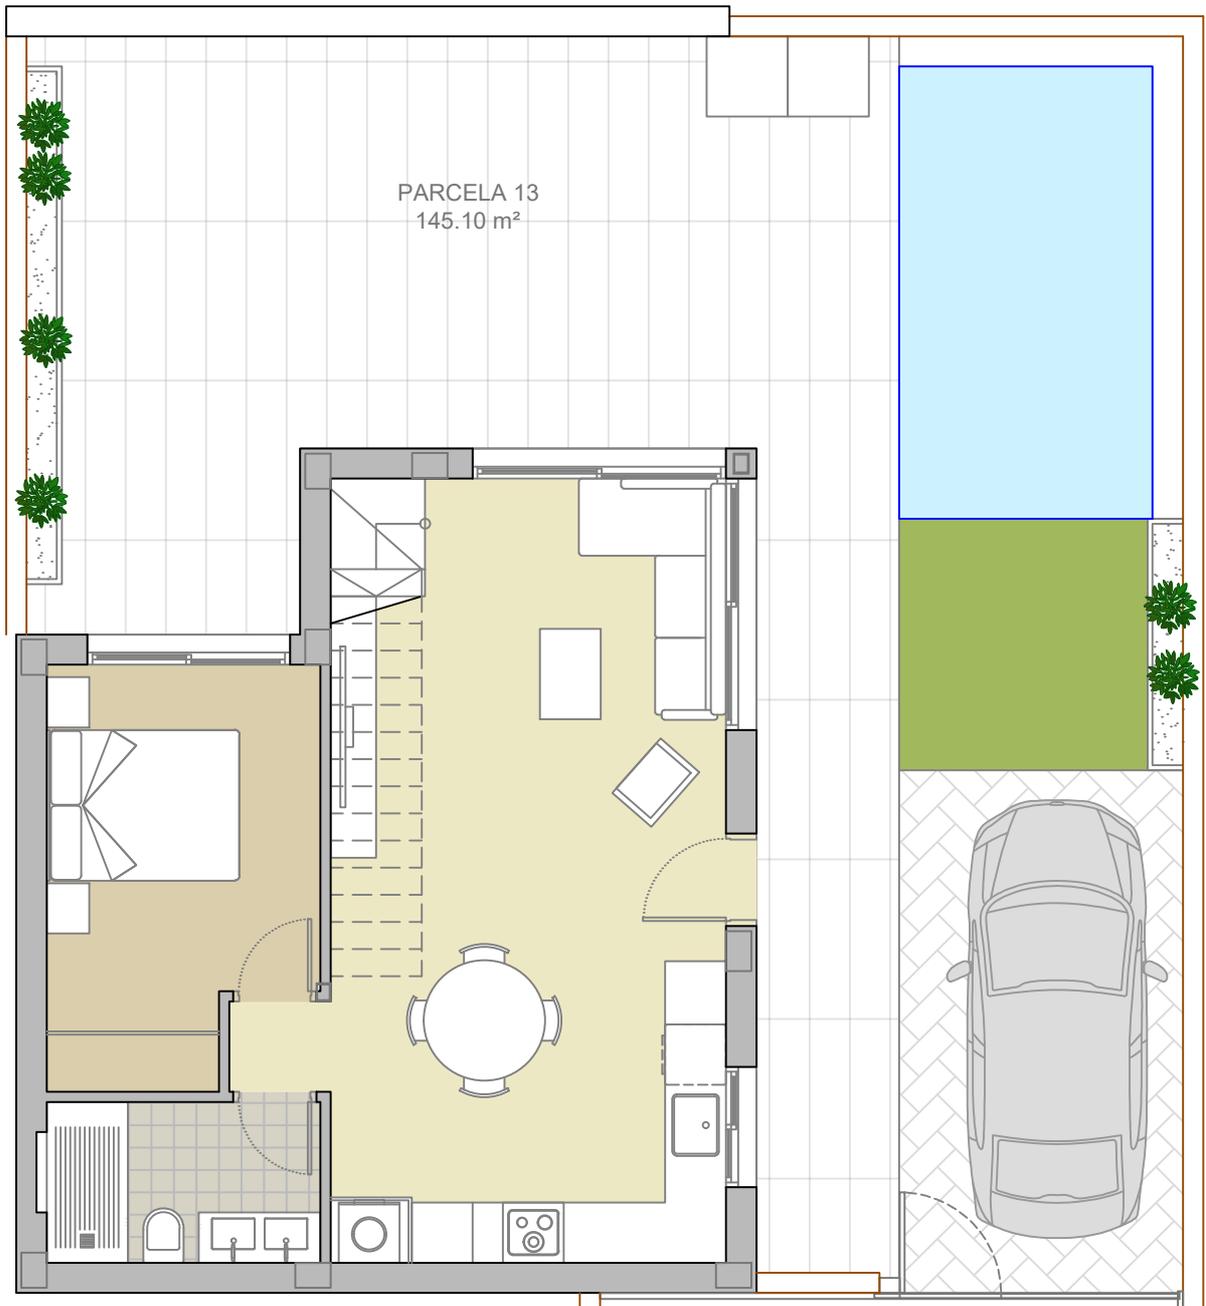

**15 VIVIENDAS ADOSADAS CON PISCINA (FASE 1)  
DE UN CONJUNTO DE 42 VIVIENDAS**

"PLANOS DE VENTA SIN VALOR CONTRACTUAL"

PARCELA 13

SITUACION:

CALLE NOGAL, PARCELA RB-1  
03313 ORIHUELA (ALICANTE)

PROMOTOR :


PROYECTOS ALBA SALINA, S.L.

FECHA

ESCALA

MAYO 2025

1/75

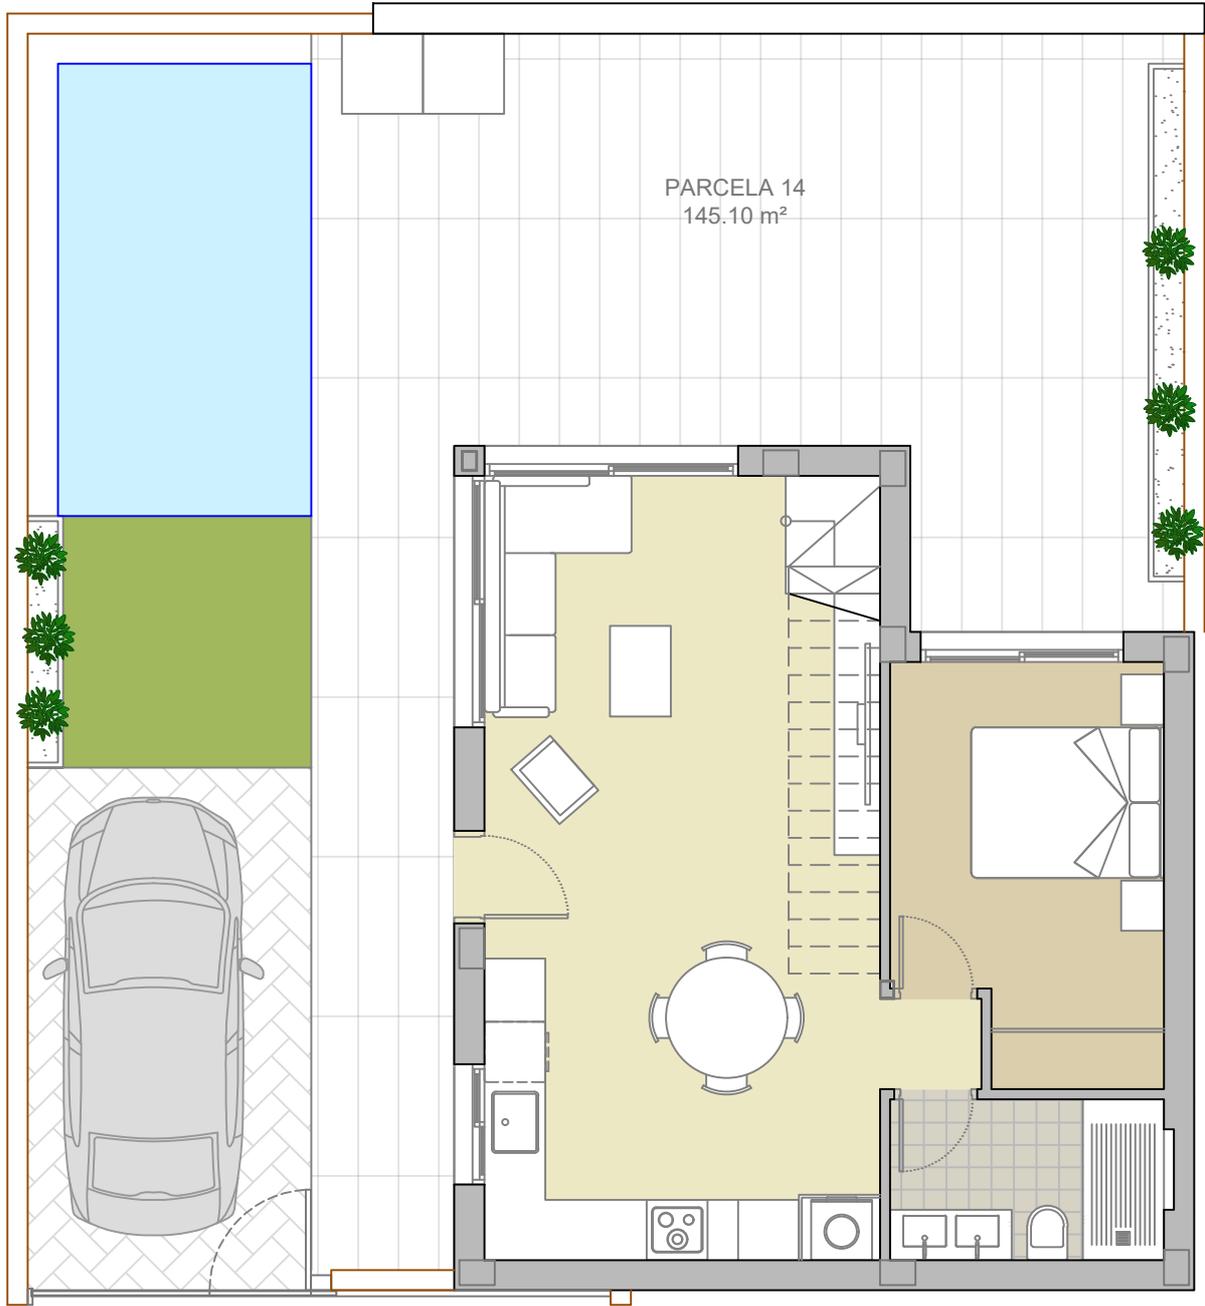

**15 VIVIENDAS ADOSADAS CON PISCINA (FASE 1)  
DE UN CONJUNTO DE 42 VIVIENDAS**

"PLANOS DE VENTA SIN VALOR CONTRACTUAL"

PARCELA 14

SITUACION:

CALLE NOGAL, PARCELA RB-1  
03313 ORIHUELA (ALICANTE)

PROMOTOR :


PROYECTOS ALBA SALINA, S.L.

FECHA

ESCALA

MAYO 2025

1/75

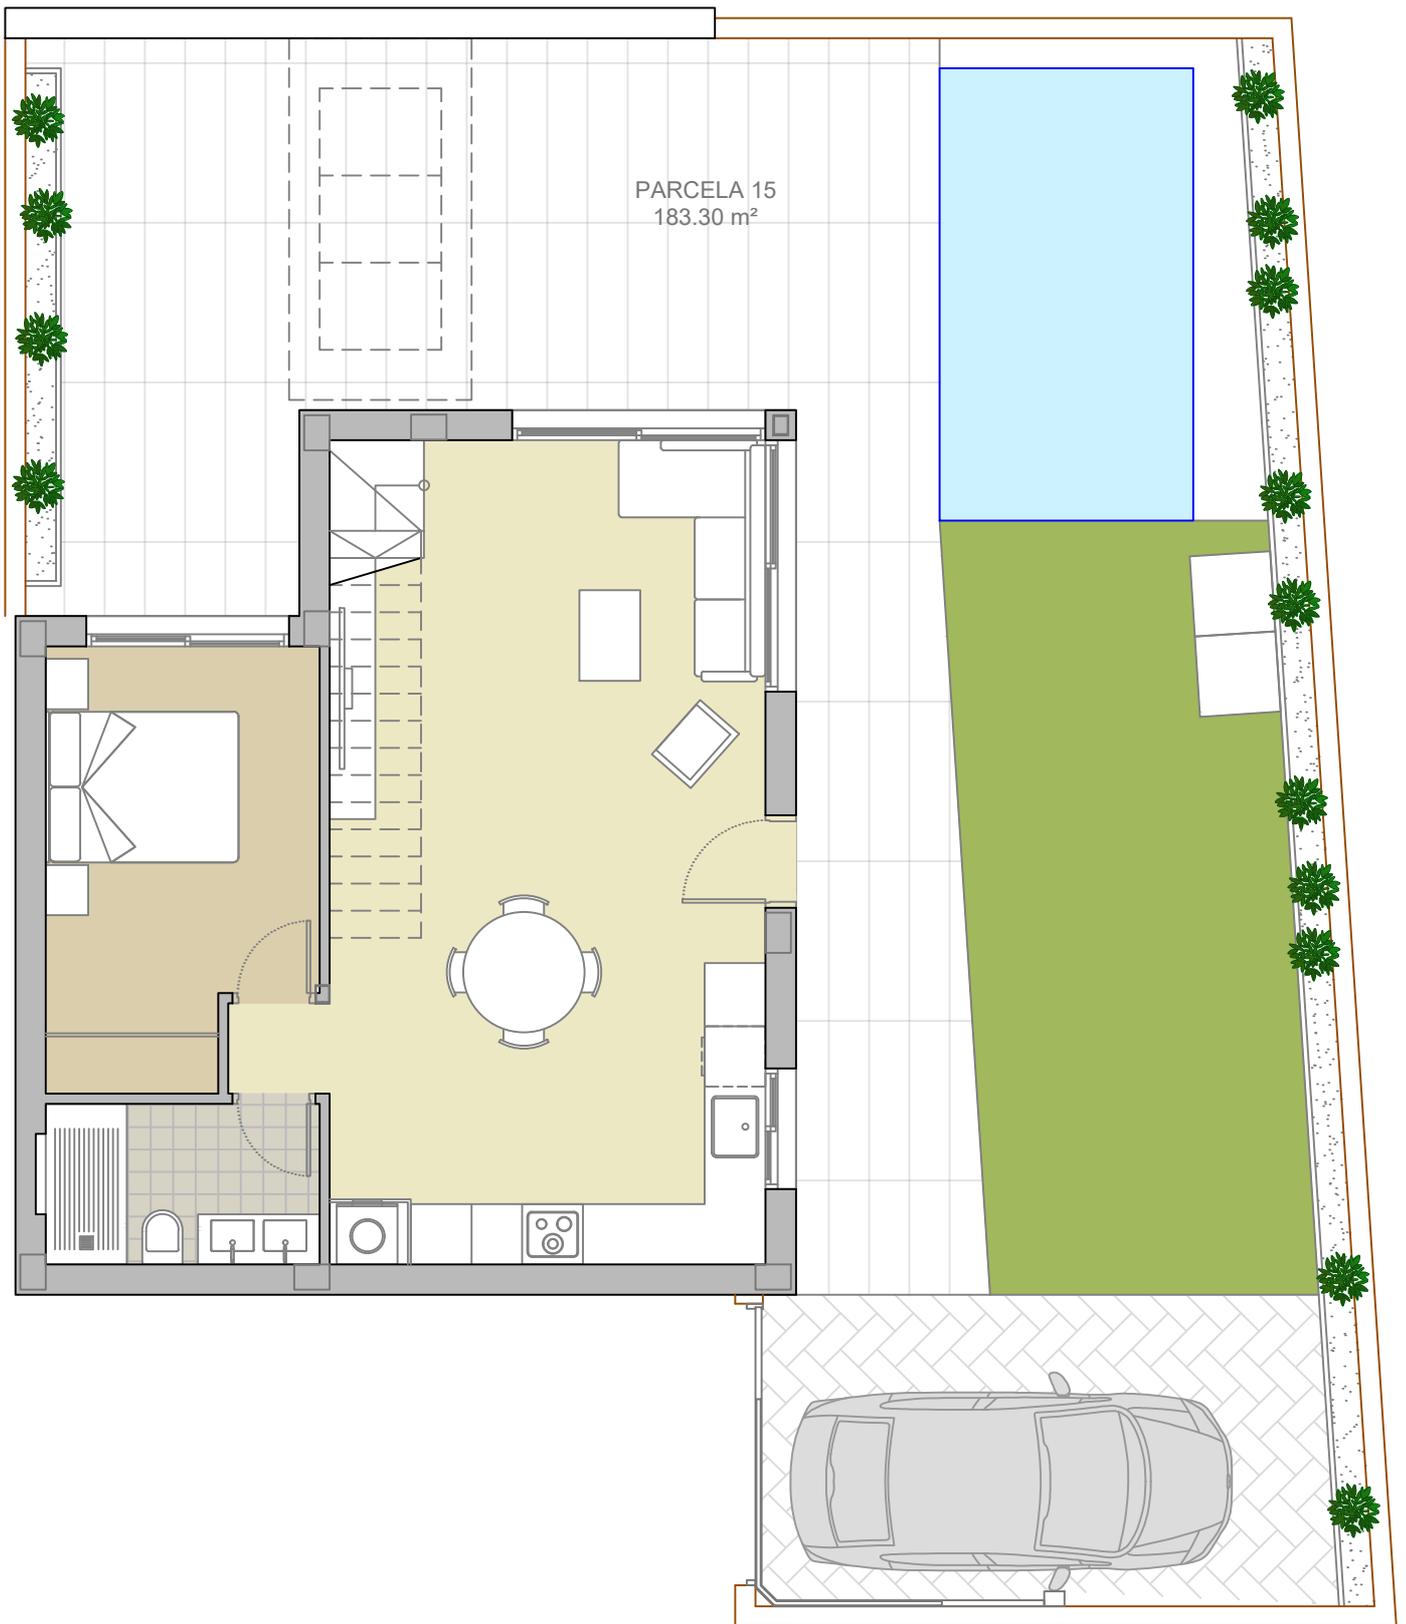

**15 VIVIENDAS ADOSADAS CON PISCINA (FASE 1)  
DE UN CONJUNTO DE 42 VIVIENDAS**

"PLANOS DE VENTA SIN VALOR CONTRACTUAL"

PARCELA 15

SITUACION:

CALLE NOGAL, PARCELA RB-1  
03313 ORIHUELA (ALICANTE)

PROMOTOR :

PROYECTOS ALBA SALINA, S.L.

FECHA

ESCALA

MAYO 2025

1/75