


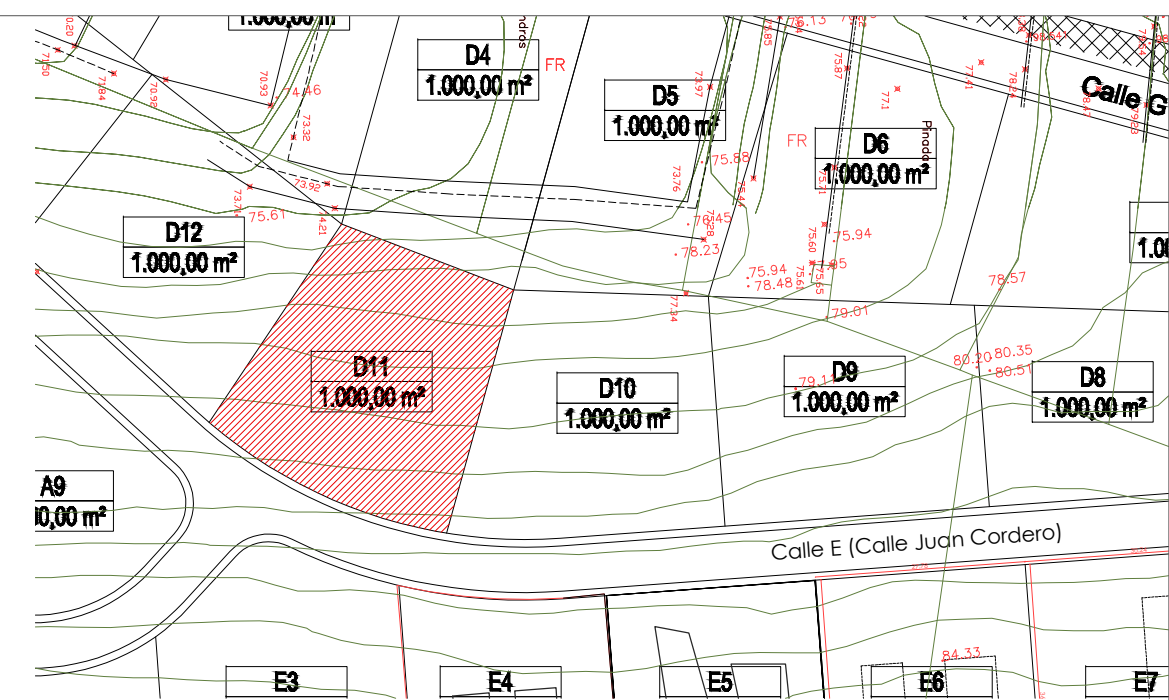

Calle Juan Cordero

MURAD
GARCÍA
estudio

VIVIENDA UNIFAMILIAR AISLADA CON PISCINA

PROYECTO BÁSICO

PLANO DISTRIBUCIÓN PLANTA BAJA

NÚMERO A01

SITUACIÓN Calle Juan Cordero, XX - 03739, Jávea (PARCELA D11 Cansalades-Umbría, 11)

ESCALA 1: 100


PROMOTOR AGARON STUDIO




TRABAJO 1432-D11

[MÁLEK MURAD Y MARÍA GARCÍA ESTUDIO DE ARQUITECTURA]
calle somi 40-1 46004 valencia 963515500 687417147 estudio@muradgarcia.com

ARQUITECTO María García Valicanera y Málek Murad Mateu colegiado 12345 / 7076-COACV

FECHA MAR/24

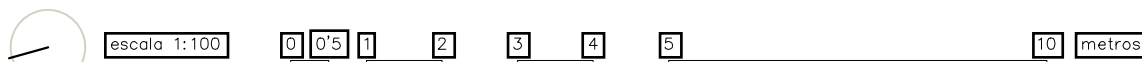

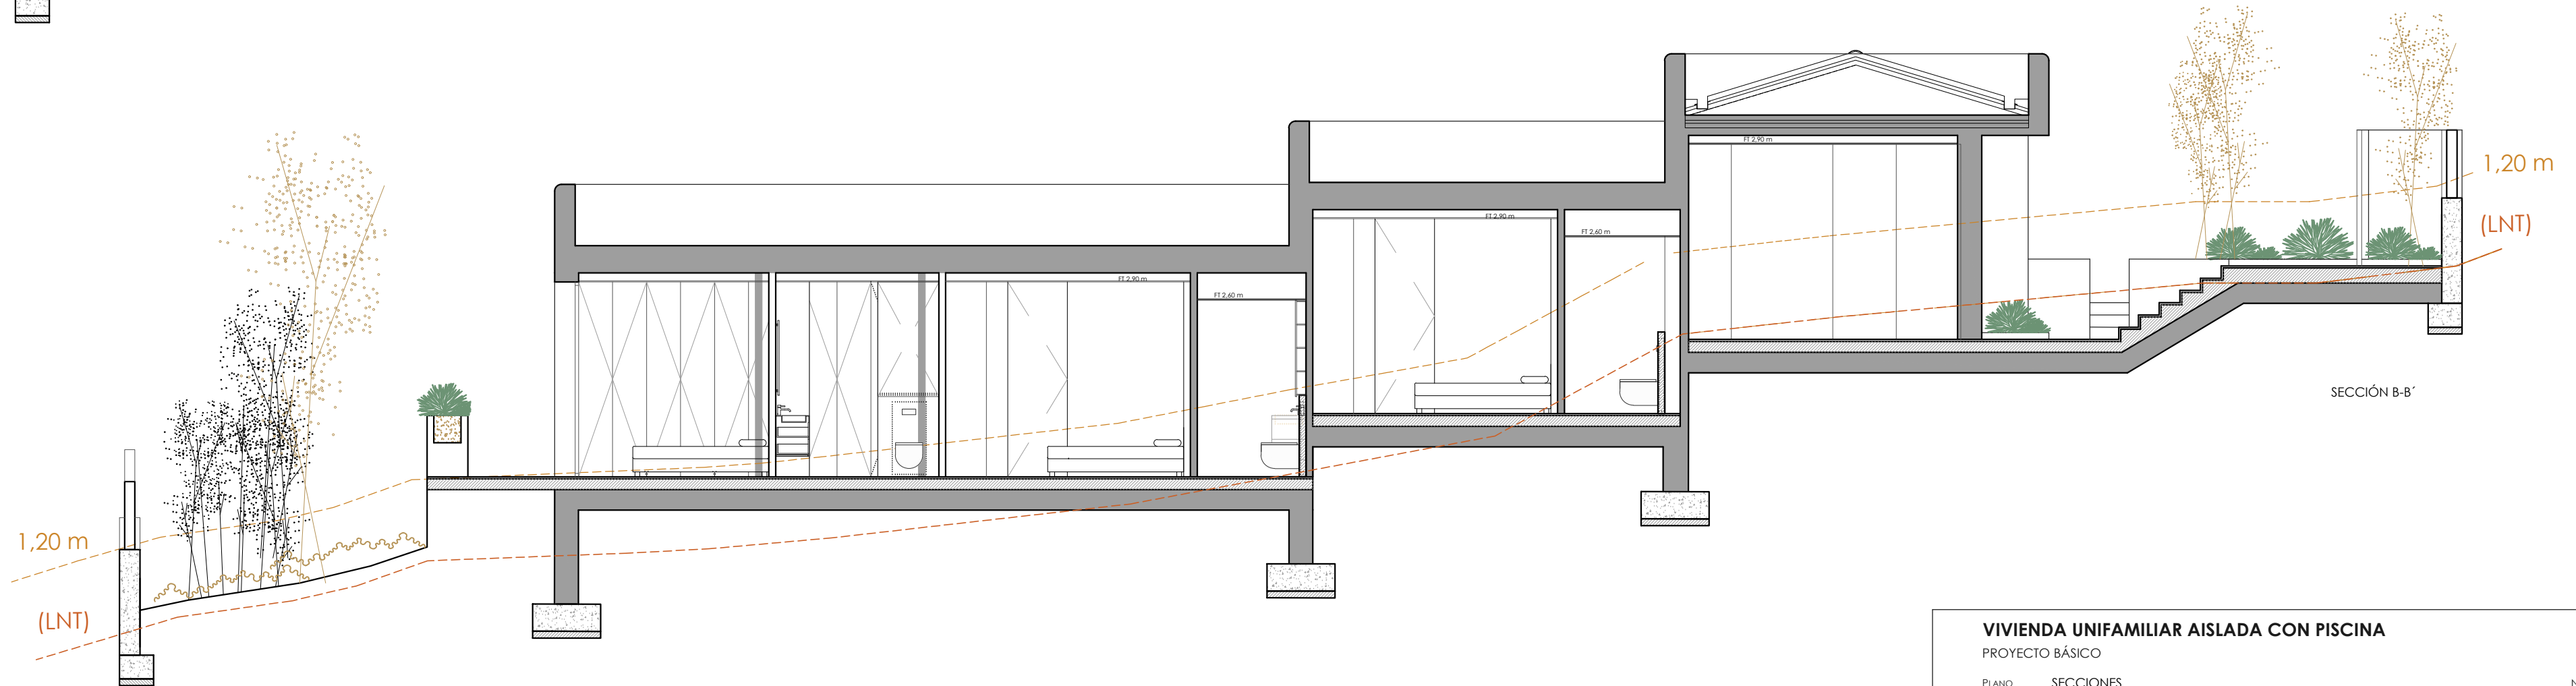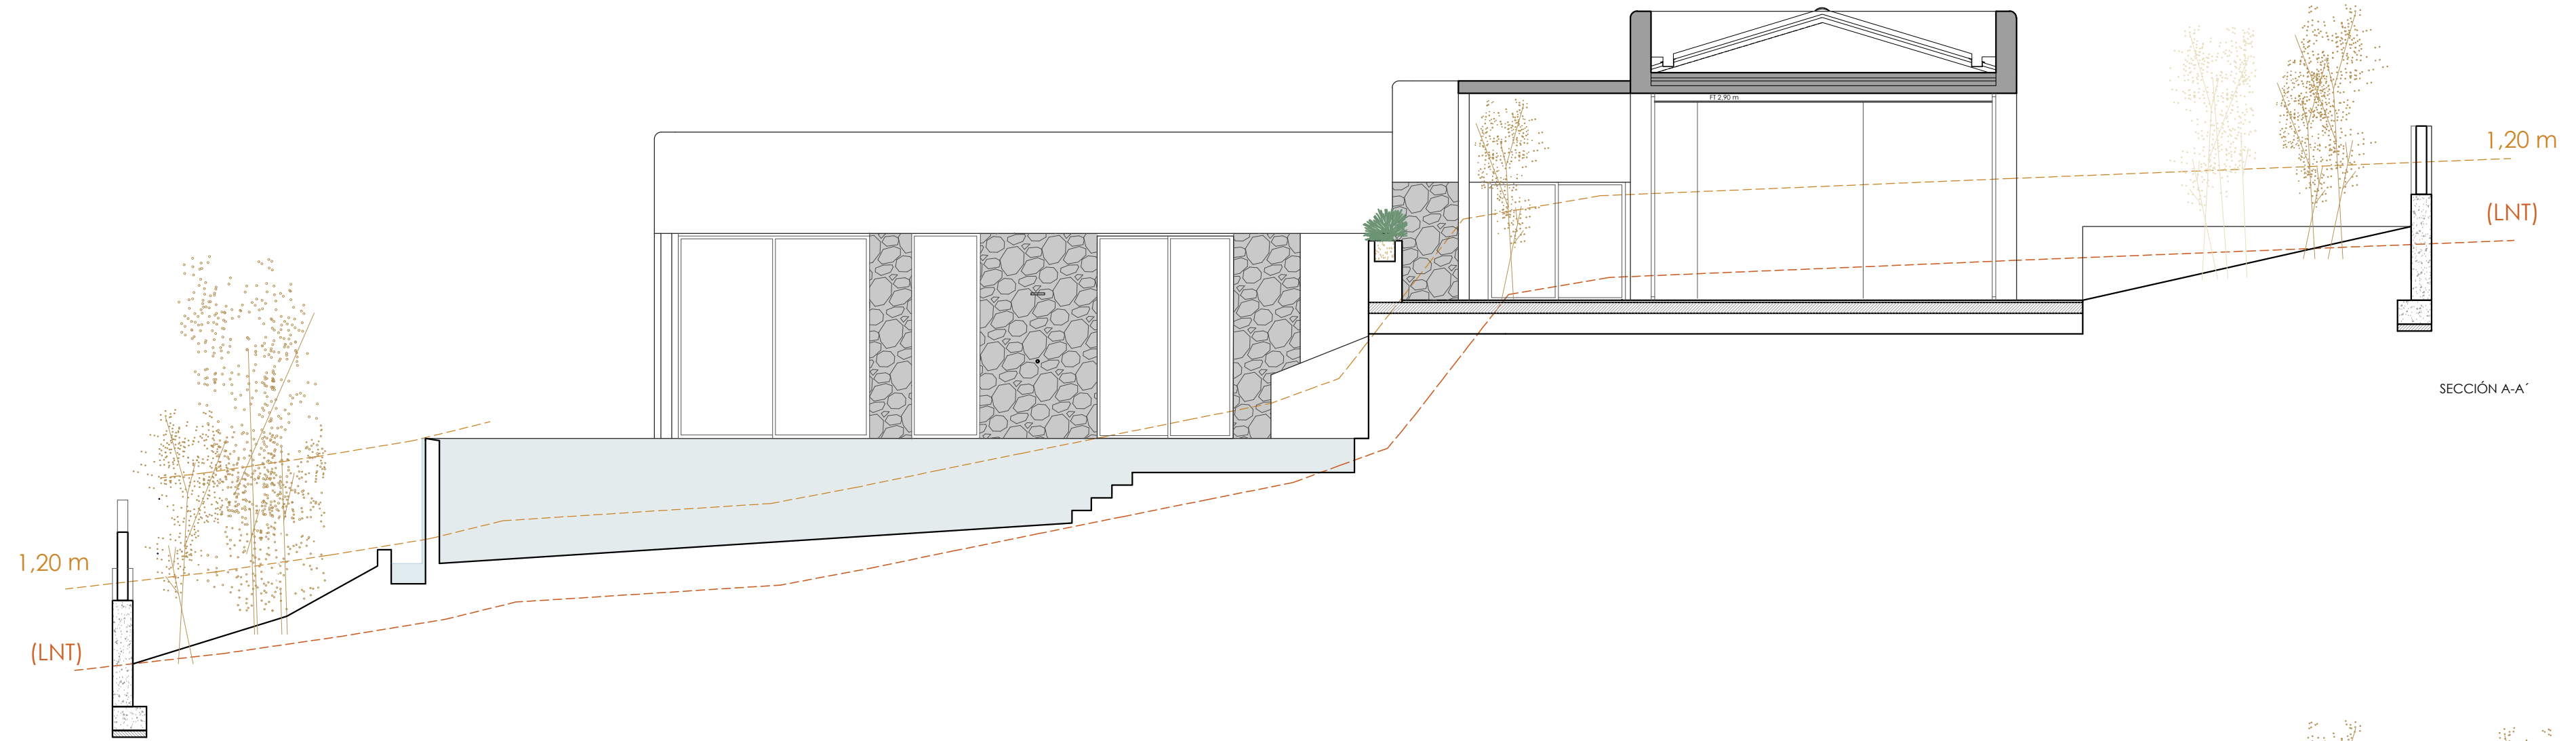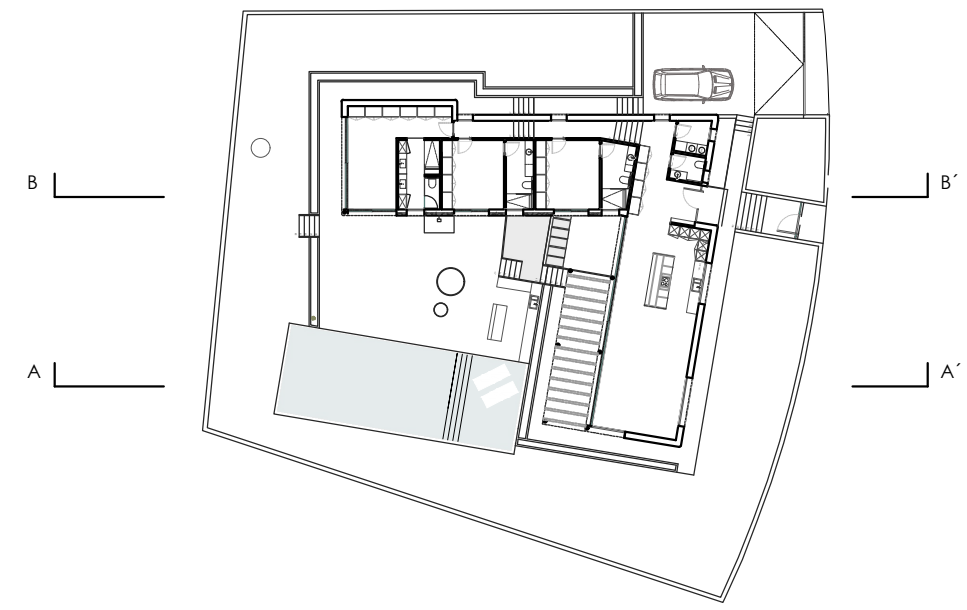

MURAD
GARCÍA
estudio

VIVIENDA UNIFAMILIAR AISLADA CON PISCINA

PROYECTO BÁSICO

PLANO SECCIONES

NÚMERO **A02**

SITUACIÓN Calle Juan Cordero, XX - 03739, Jávea (PARCELA D11 Cansalades-Umbría, 11)

ESCALA 1: 75

PROMOTOR AGARON STUDIO

TRABAJO 1432-D11

[MÁLEK MURAD Y MARÍA GARCÍA ESTUDIO DE ARQUITECTURA]
calle somi 40-1 46004 valencia 963515500 687417147 estudio@muradgarcia.com


ARQUITECTO María García Valicanera y Málek Murad Mateu colegiado 12345 / 7076-COACV

FECHA MAR/24



escala 1:75

0 0'5 1 2 3 4 5 7'5 metros

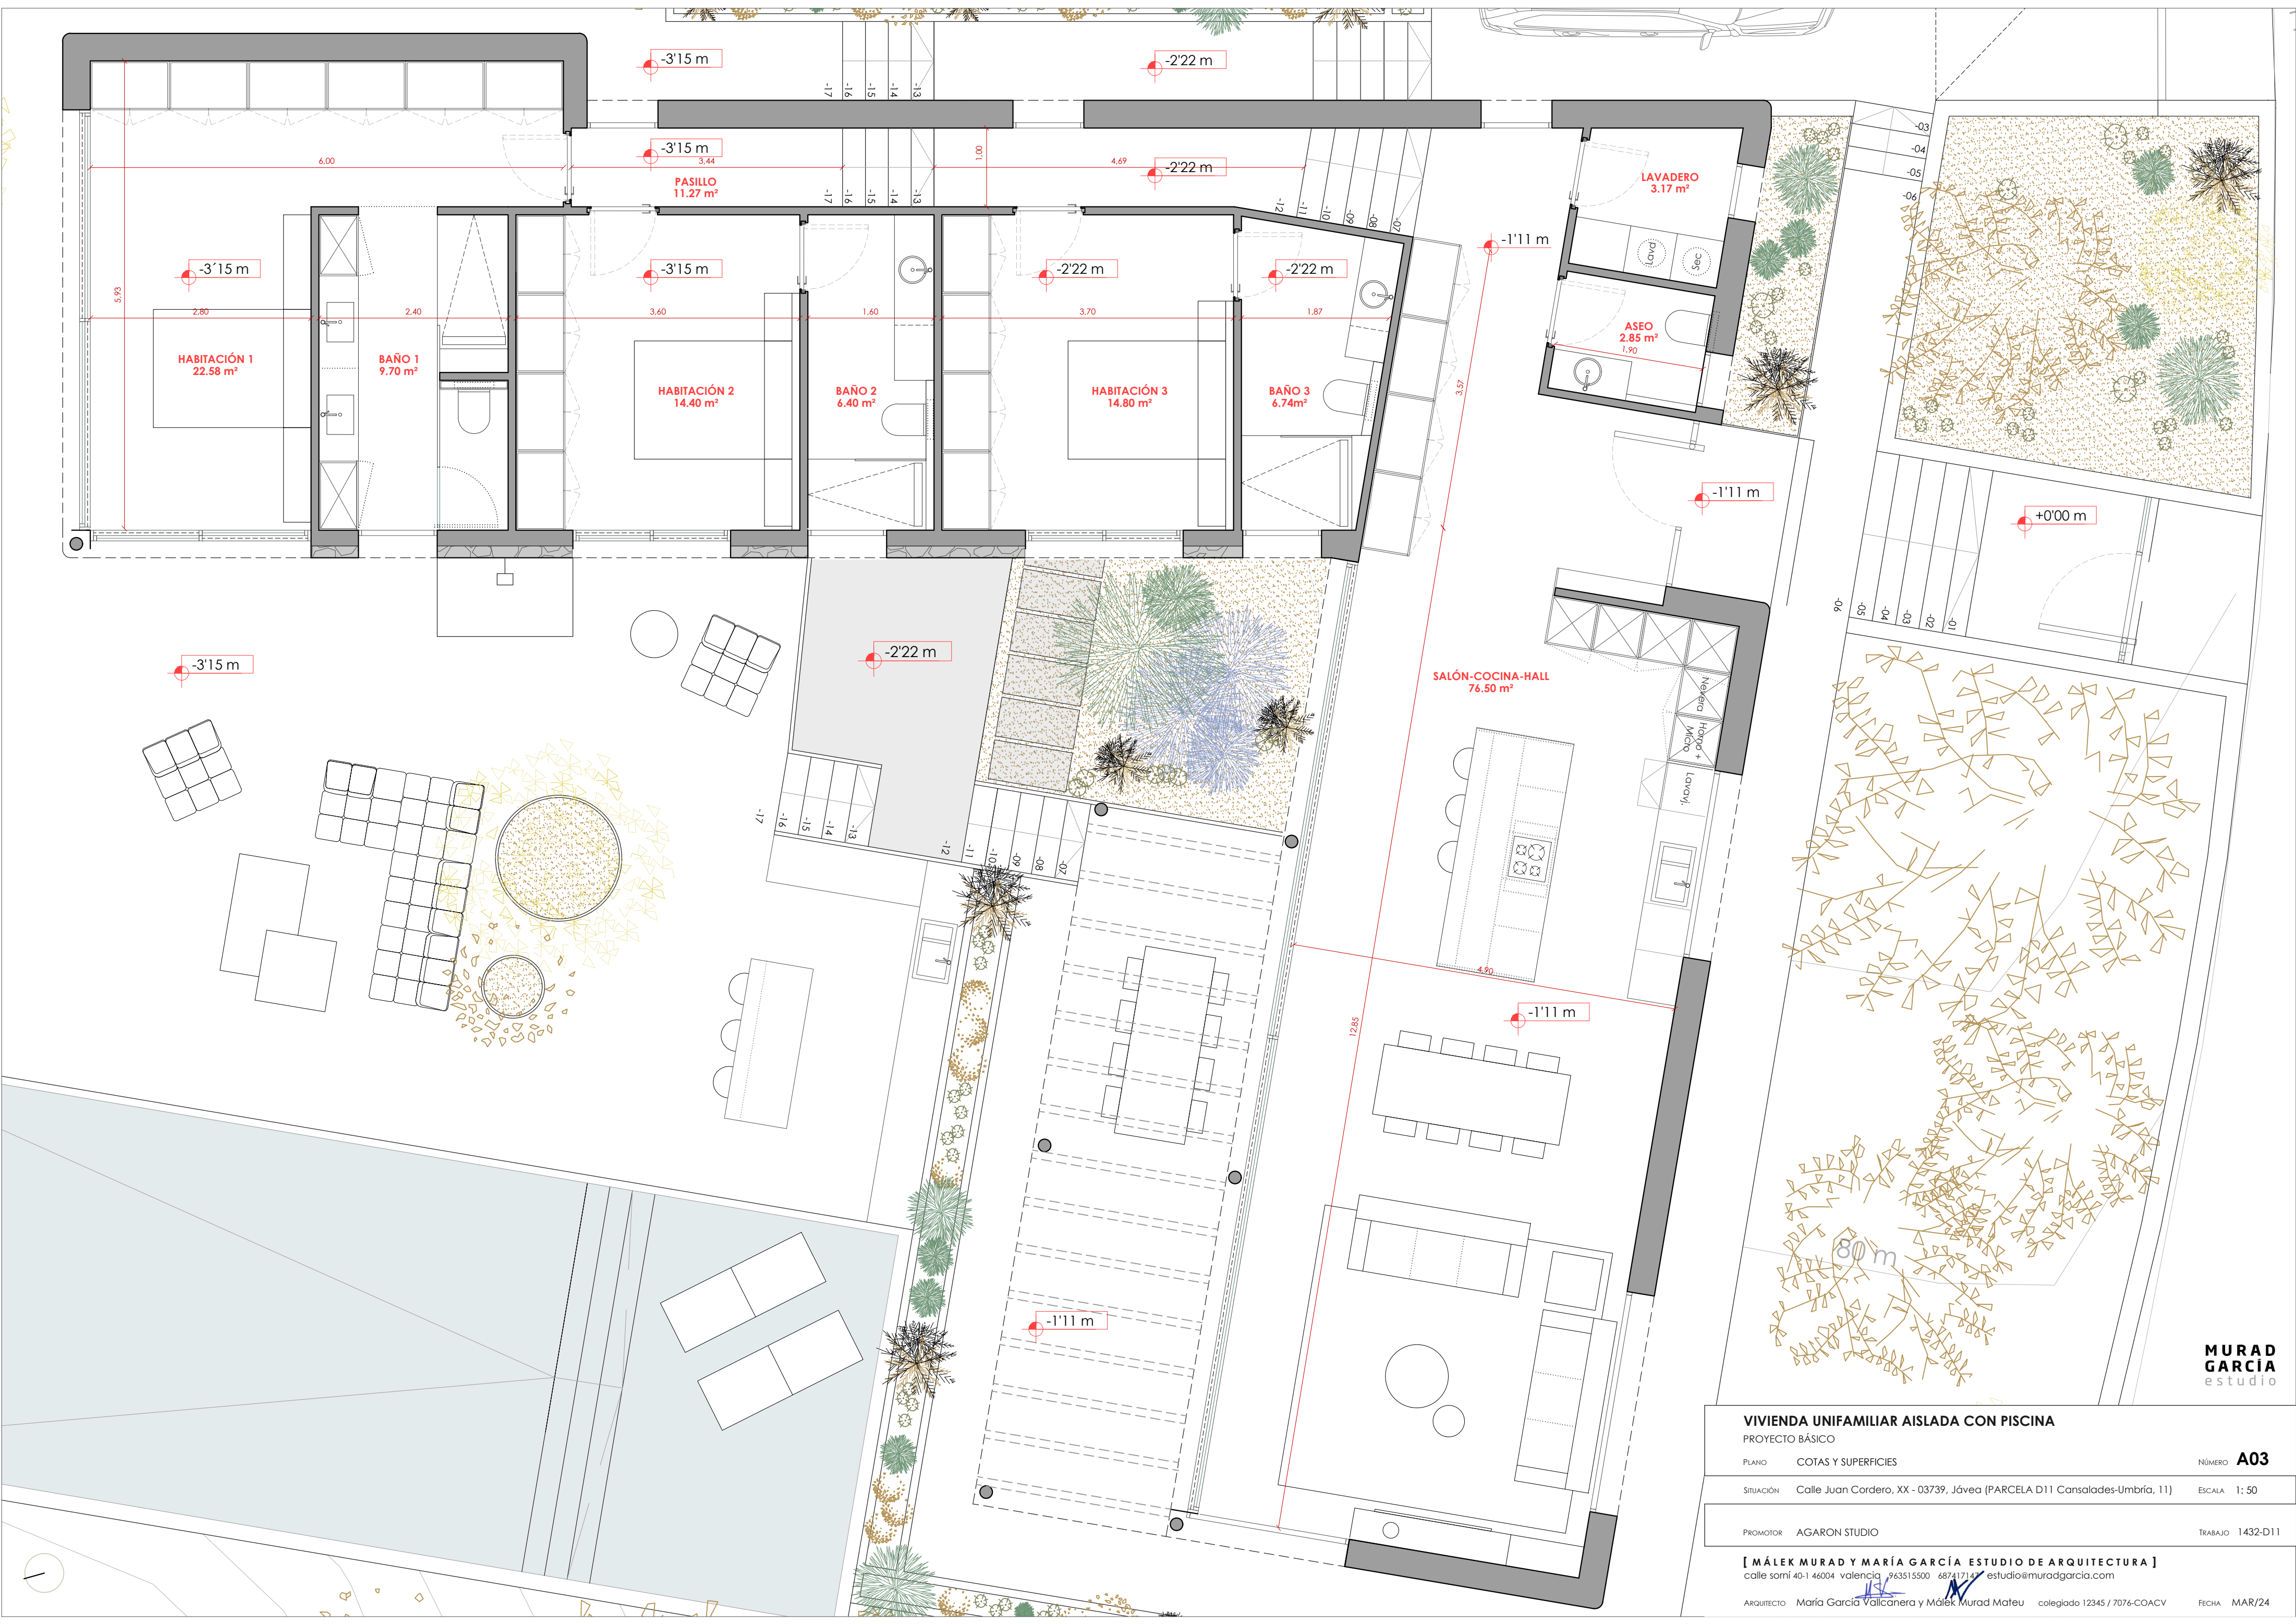

MURAD
GARCÍA
estudio

VIVIENDA UNIFAMILIAR AISLADA CON PISCINA

PROYECTO BÁSICO

PLANO COTAS Y SUPERFICIES

NÚMERO **A03**

SITUACIÓN Calle Juan Cordero, XX - 03739, Jávea (PARCELA D11 Cansalades-Umbría, 11)

ESCALA 1: 50

PROMOTOR AGARON STUDIO

TRABAJO 1432-D11

[MÁLEK MURAD Y MARÍA GARCÍA ESTUDIO DE ARQUITECTURA]
calle somi 40-1 46004 valencia 963515500 687417147 estudio@muradgarcia.com

ARQUITECTO María García Valicanera y Málek Murad Mateu colegiado 12345 / 7076-COACV

FECHA MAR/24