


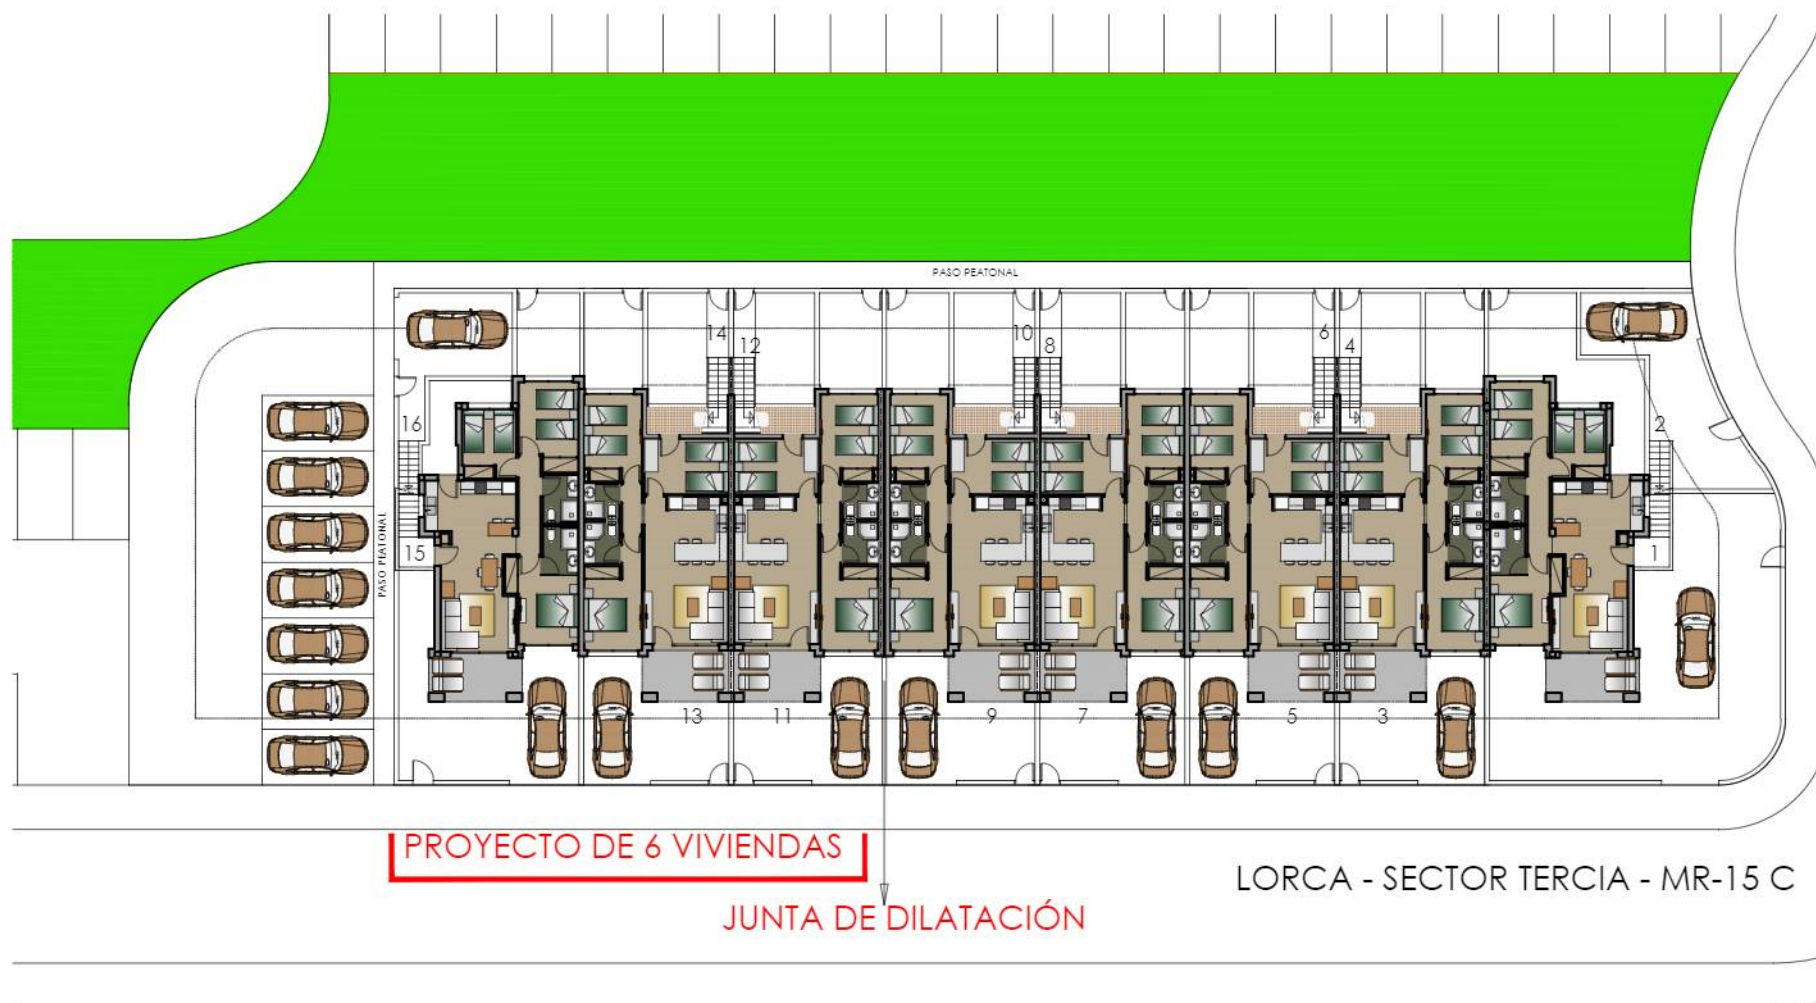

PARCELA MR-15-C (1.708 m²)
 VIVIENDAS PERMITIDAS : 20
 EDIFICABILIDAD PERMITIDA : 2.048 m²
 VIVIENDAS PROYECTADAS : 16
 EDIFICABILIDAD PROYECTADA :

6 BAJOS CENTRALES (77,75 m ² /viv) :	466,50 m ²
2 BAJOS ESQUINAS (81,15 m ² /viv) :	162,30 m ²
6 PISOS CENTRALES (77,75 m ² /viv) :	466,50 m ²
2 PISOS ESQUINAS (81,15 m ² /viv) :	162,30 m ²
	1.257,60 m ²

0 1 2 3
 ESCALA GRÁFICA

VIVIENDA 11

PLANTA BAJA



SECTOR TERCIA
LORCA
VIVIENDA Nº 11

ESCALA 1/100



ESCALA GRÁFICA

22 de marzo de 2019

SUPERFICIE CONSTRUIDA

VIVIENDA _____ 73.50 m²



PORCHE _____ 8.50 m²

LAVADERO _____ 3.60 m²

TOTAL _____ 85.60 m²

VIVIENDA 14

PLANTA PISO

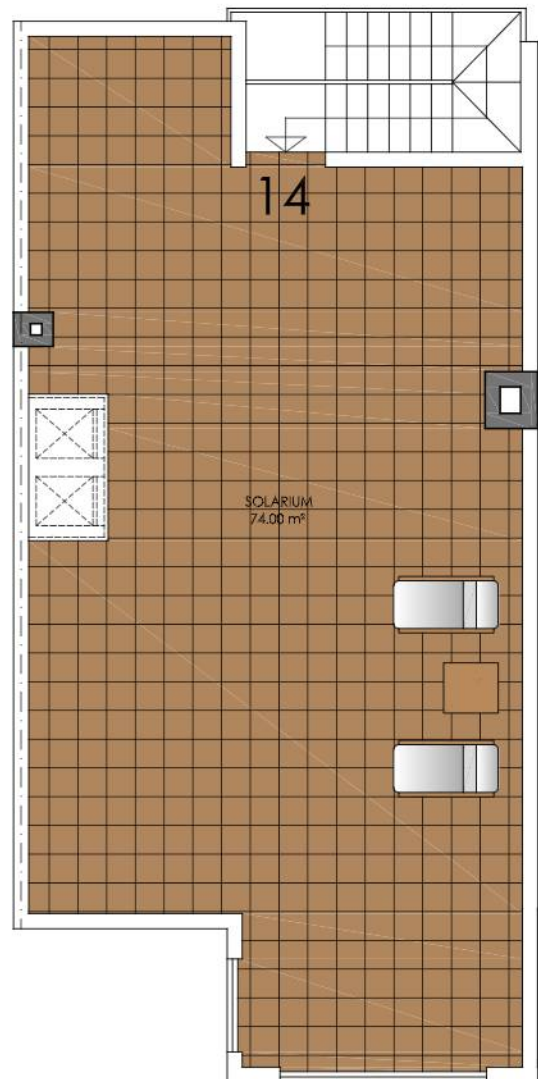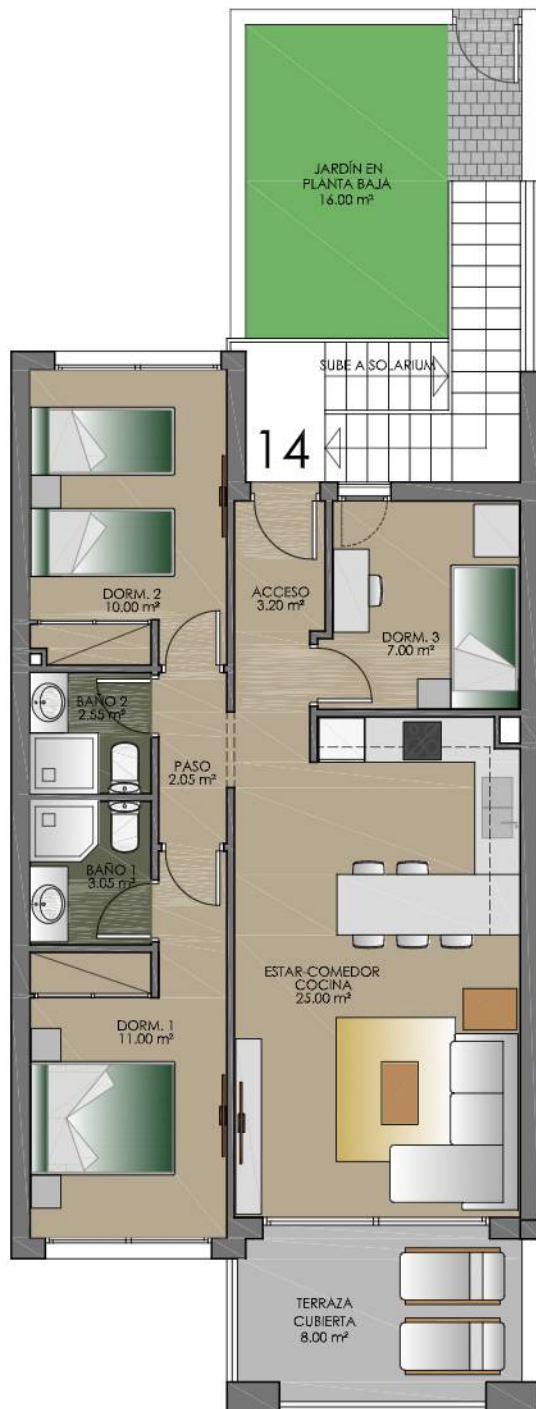

SECTOR TERCIA

LORCA

VIVIENDA Nº 14

ESCALA 1/100



ESCALA GRÁFICA

22 de marzo de 2019

SUPERFICIE CONSTRUIDA

PLANTA PISO _____ 73.50 m²

TERRAZA _____ 8.50 m²

TOTAL _____ 82.00 m²

SOLARIUM _____ 74.00 m²