


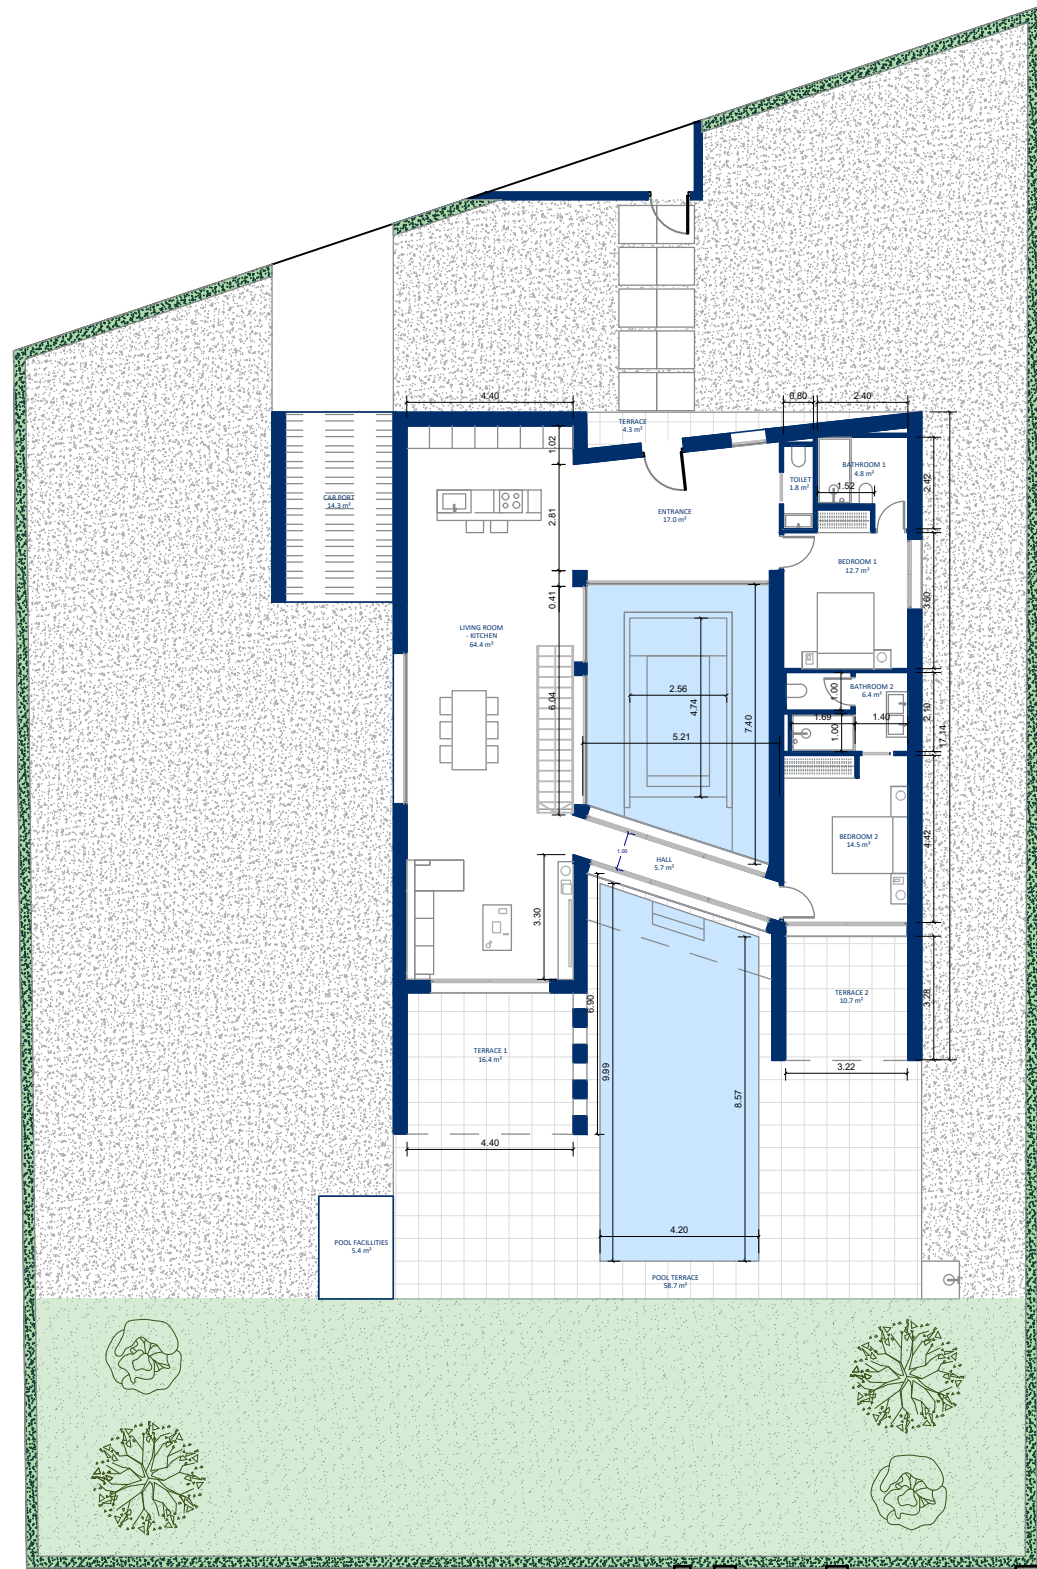

Ground Floor

Escala 1/200



Floor 1



Ground floor

Escala 1/150


Villa AQUA

LIVING ROOM - KITCHEN	64.40 m ²
TOILET	1.80 m ²
BEDROOM 1	12.70 m ²
BATHROOM 1	4.10 m ²
ENTRANCE	17.00 m ²
HALL	5.70 m ²
BEDROOM 2	14.50 m ²
BATHROOM 2	6.40 m ²
HALL 2	7.30 m ²
BEDROOM 3	11.60 m ²
BATHROOM 3	5.70 m ²
BEDROOM 4	12.00 m ²
BATHROOM 4	5.00 m ²
TERRACE	4.30 m ²
TERRACE 1	16.40 m ²
TERRACE 2	10.70 m ²
TERRACE 3	49.80 m ²
CARPORT	14.30 m ²
POOL TERRACE	58.70 m ²
POOL FACILITIES	5.40 m ²
POOL	72.40 m ²

TOTAL LIVING AREA	168.20 m ²
TOTAL SURFACE	407.70 m ²

Sup. Construida	253.50 m ²
-----------------	-----------------------



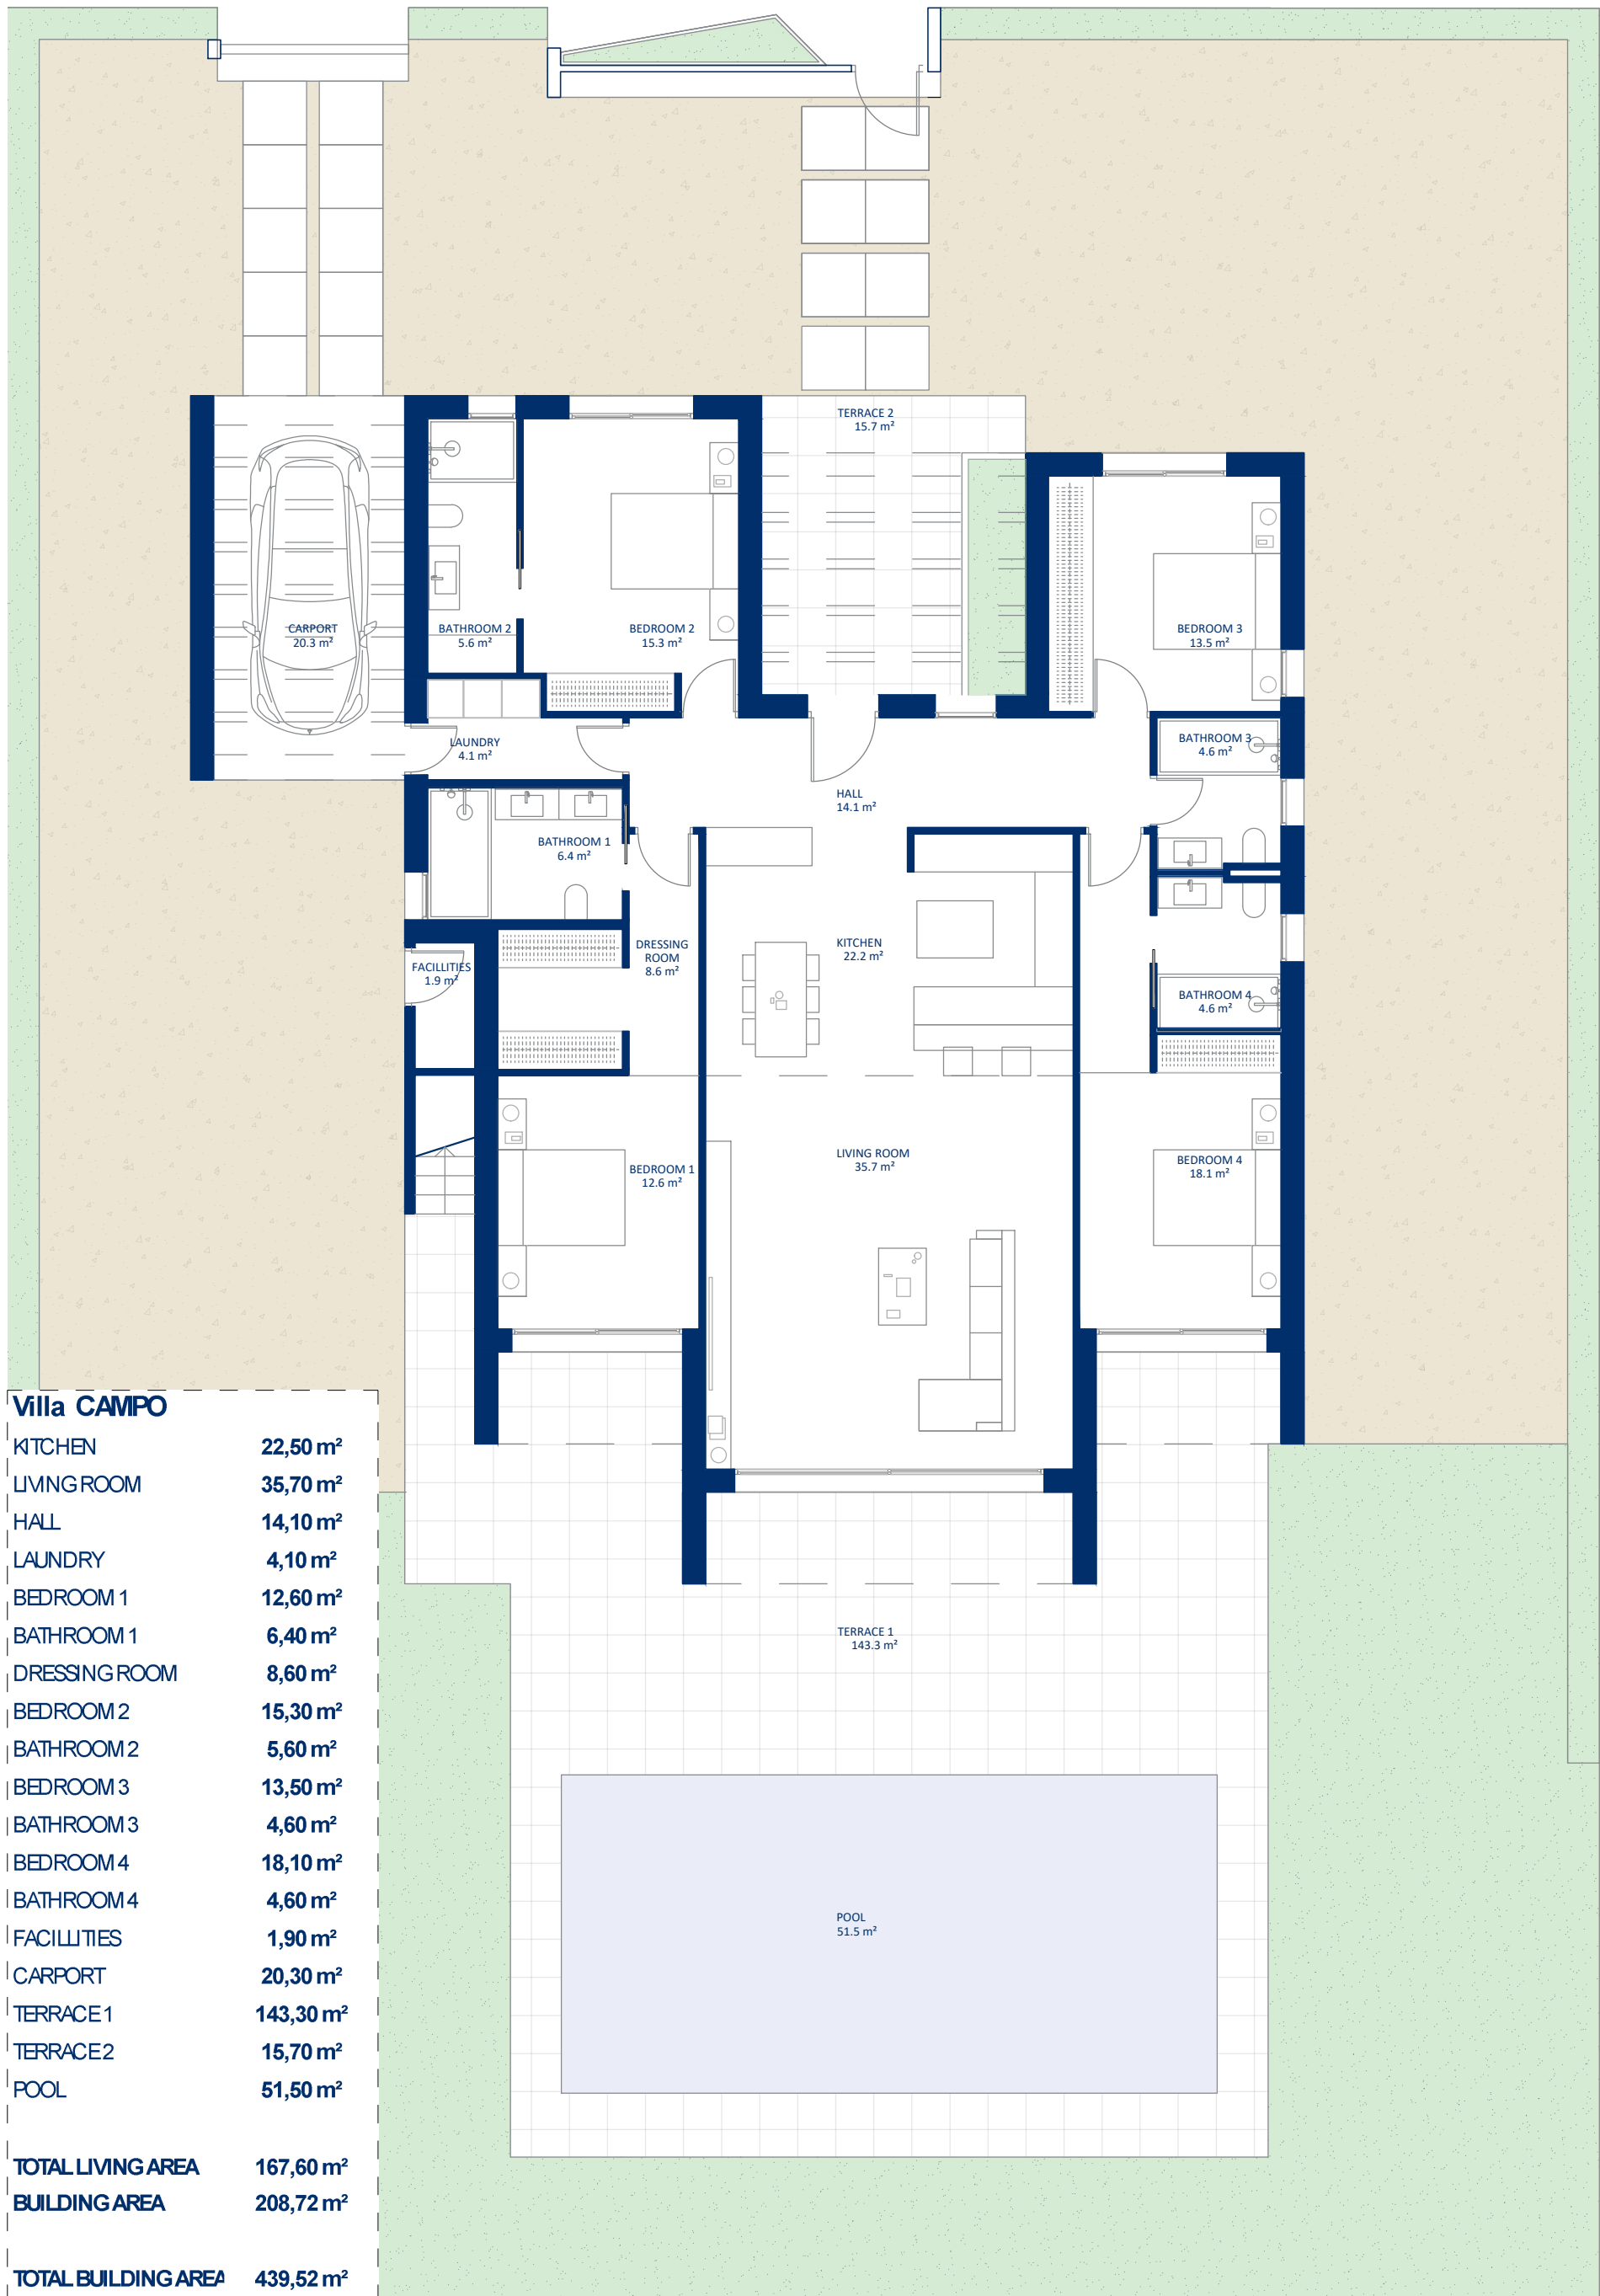

Ground Floor




Escala 1/100

0.5

1

2.5

5

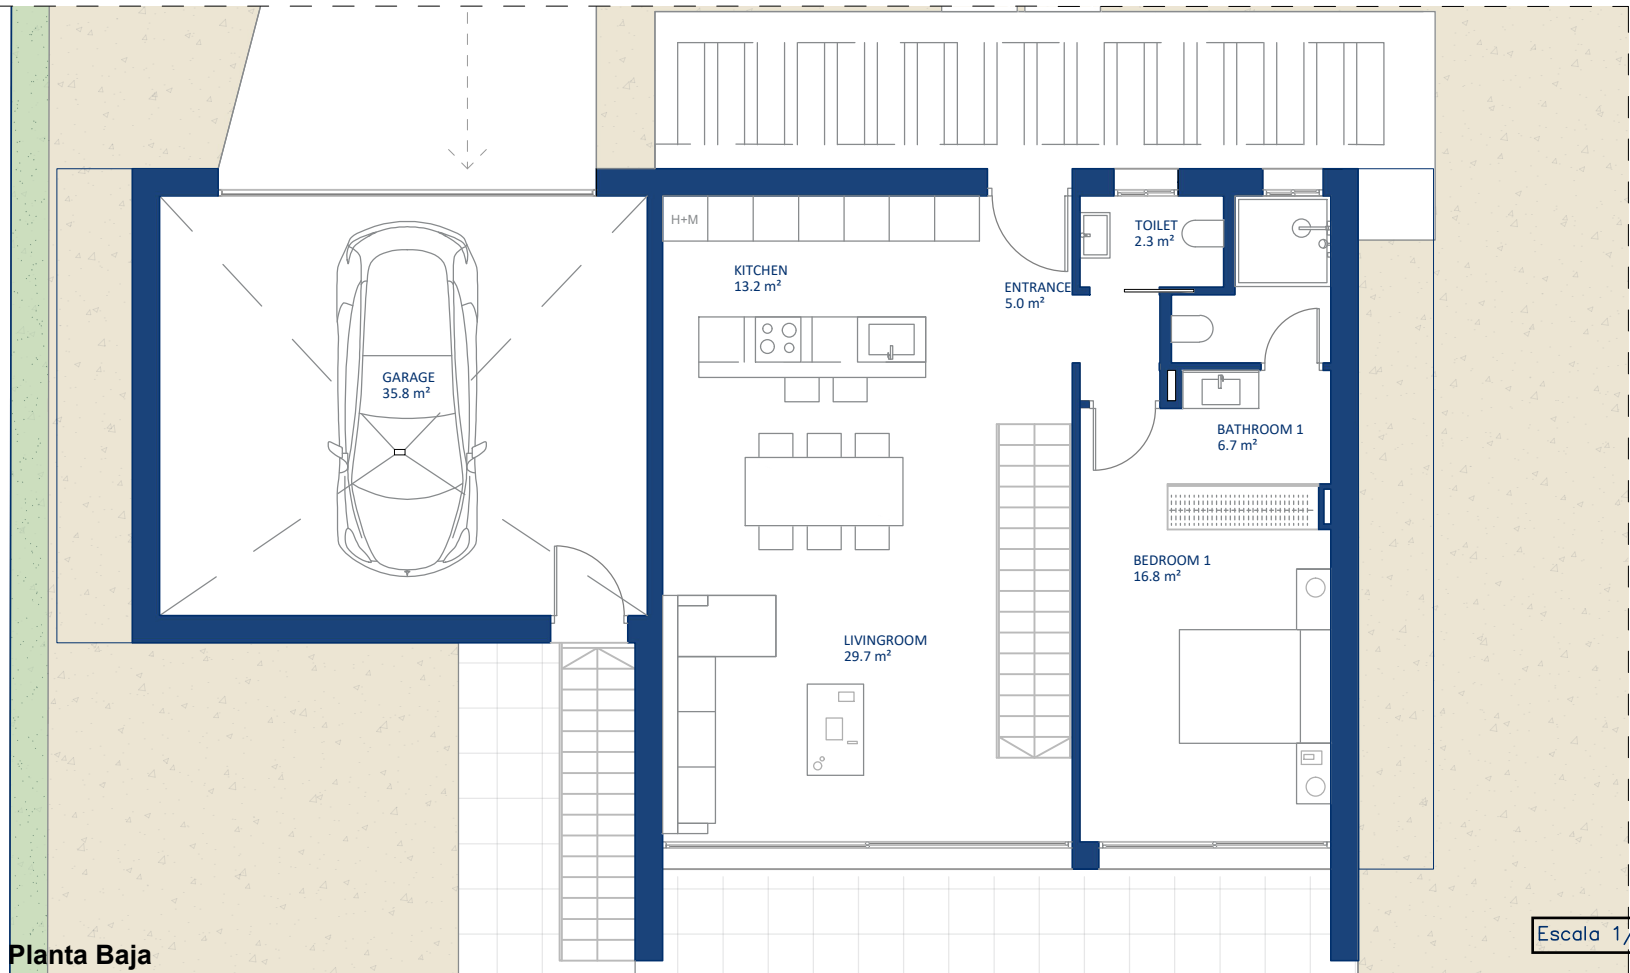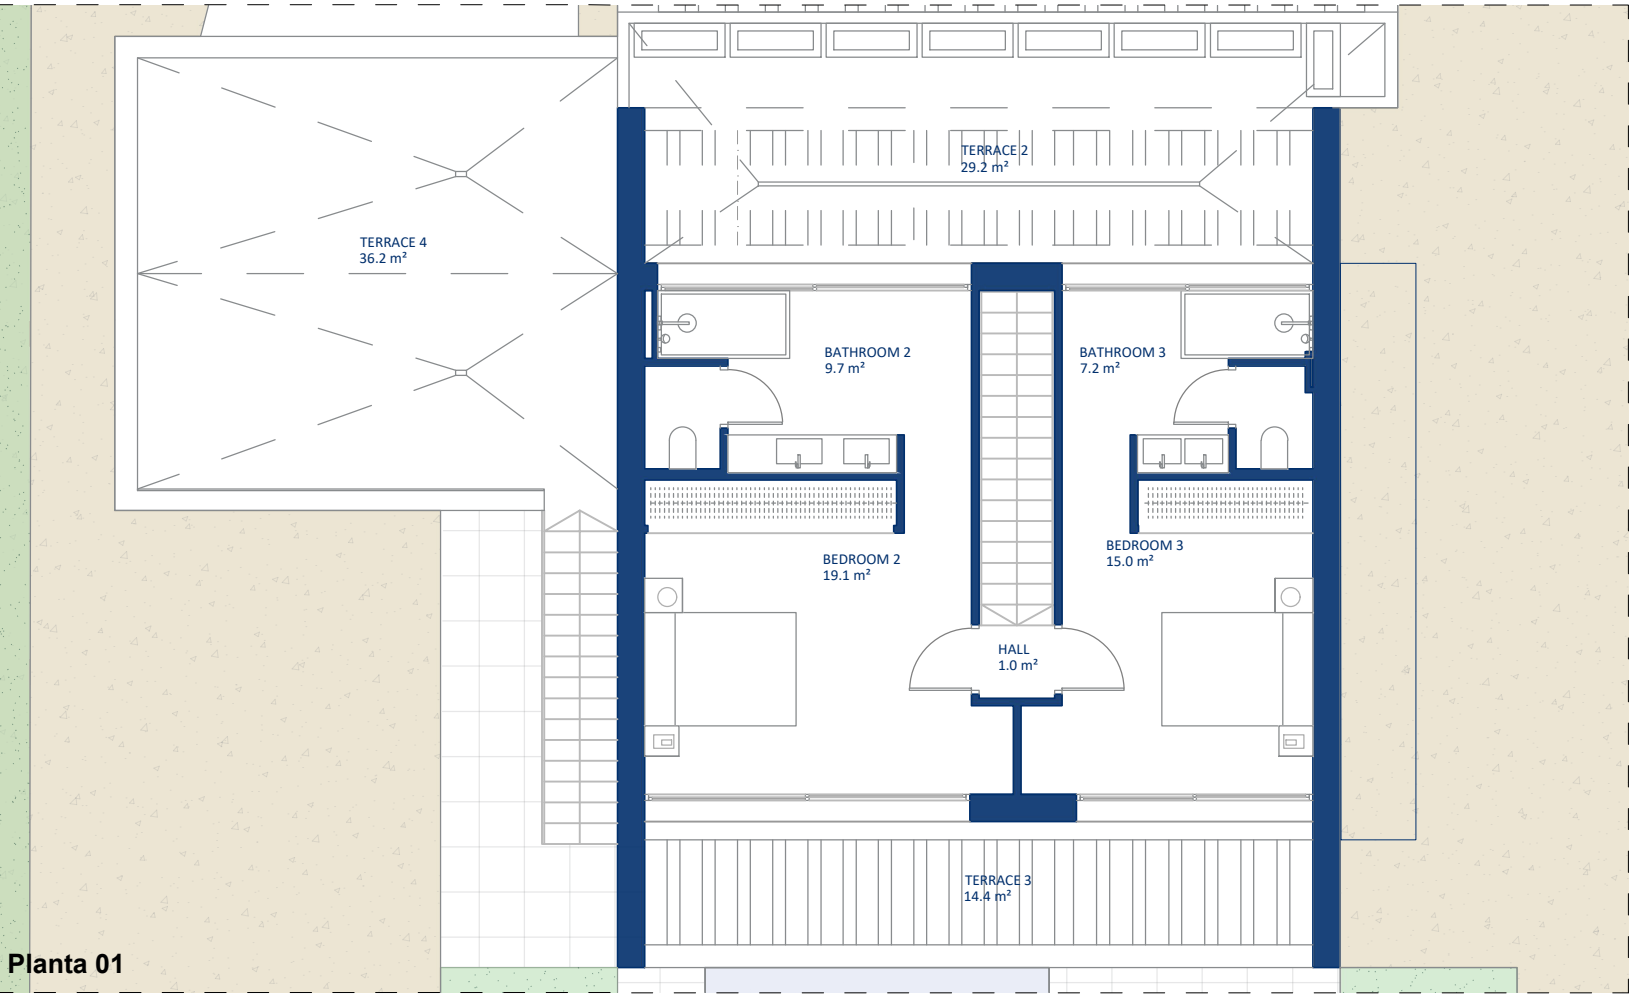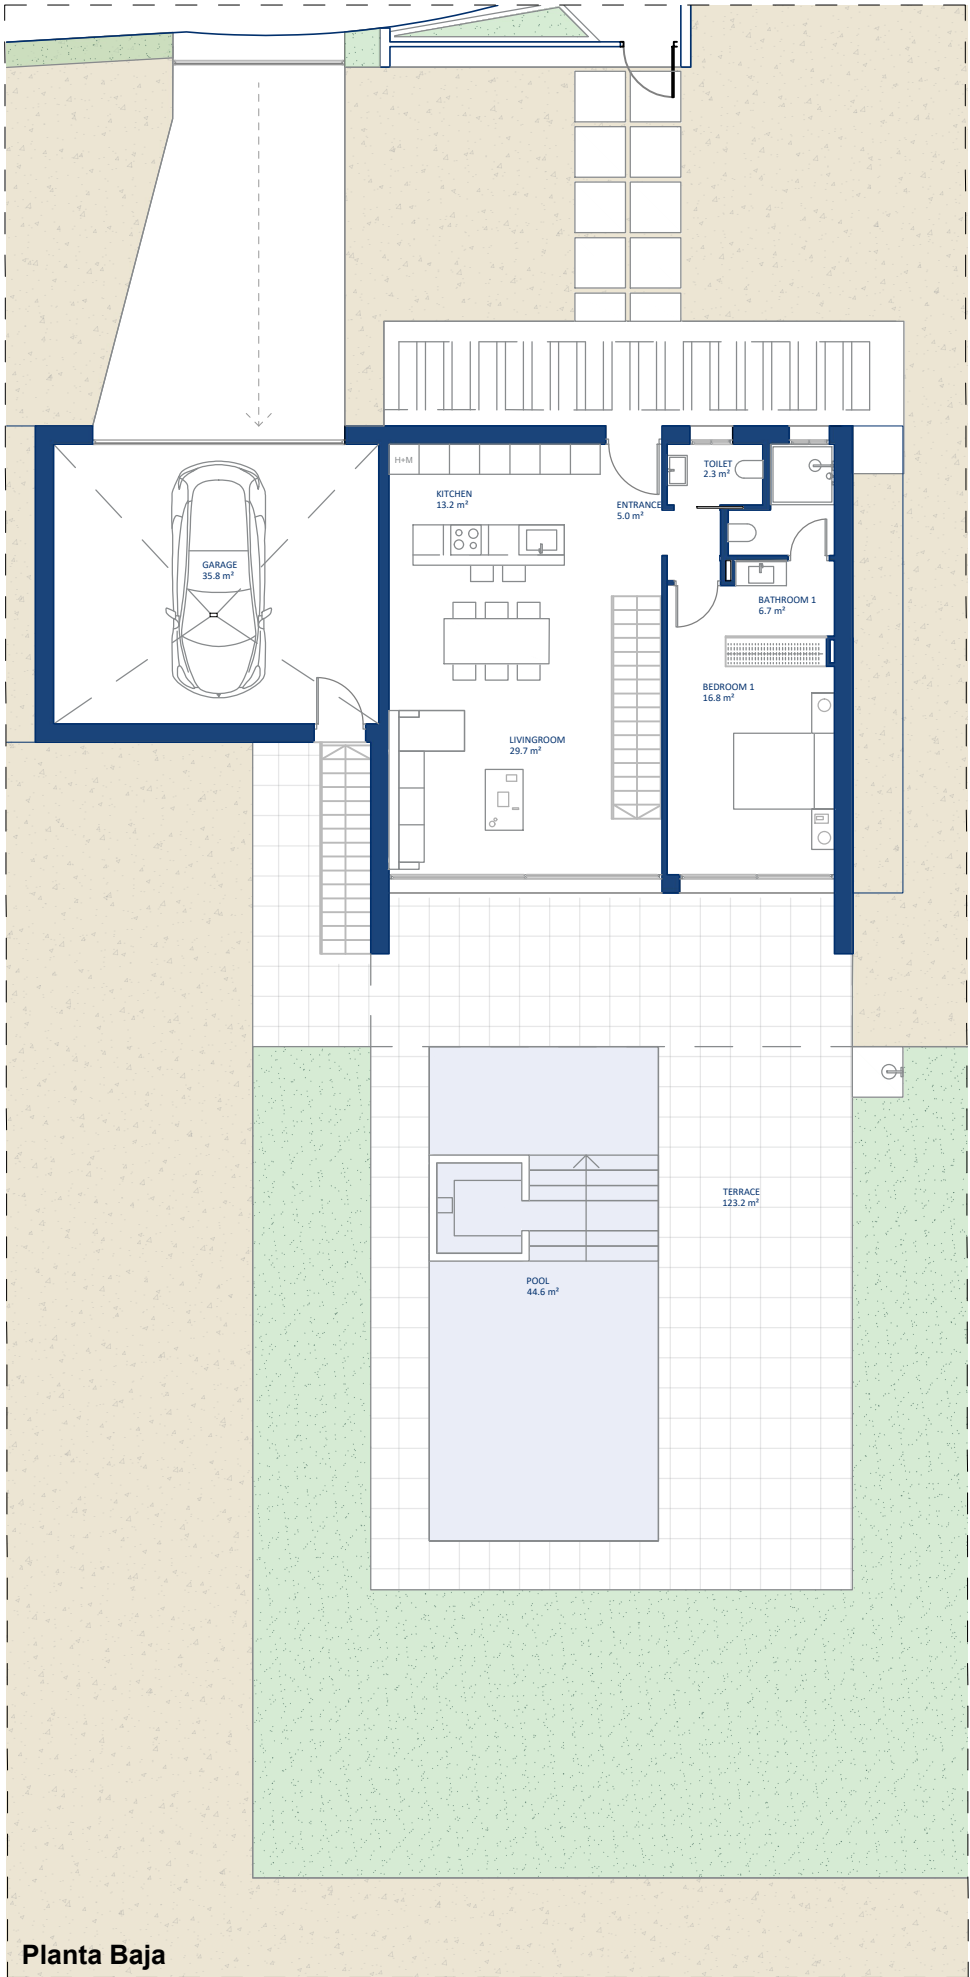


Villa HORIZON 09/05/2024

Cocina	13.20 m ²
Salón	29.70 m ²
Dormitorio 1	16.80 m ²
Baño 1	6.70 m ²
Entrada	5.00 m ²
Hab. Armarios	2.30 m ²
Garaje	26.40 m ²
Lavadero	6.00 m ²
Aseo	3.40 m ²
Hab. Perros	5.20 m ²
Dormitorio 2	19.10 m ²
Baño 2	9.70 m ²
Dormitorio 3	15.00 m ²
Baño 3	7.20 m ²
Distribuidor	1.00 m ²
Terraza	123.20 m ²
Terraza 2	29.20 m ²
Terraza 3	14.40 m ²
Terraza 4	42.80 m ²
Piscina	44.60 m ²

Sup. Útil	166.70 m ²
Sup. Construida	216.25 m ²



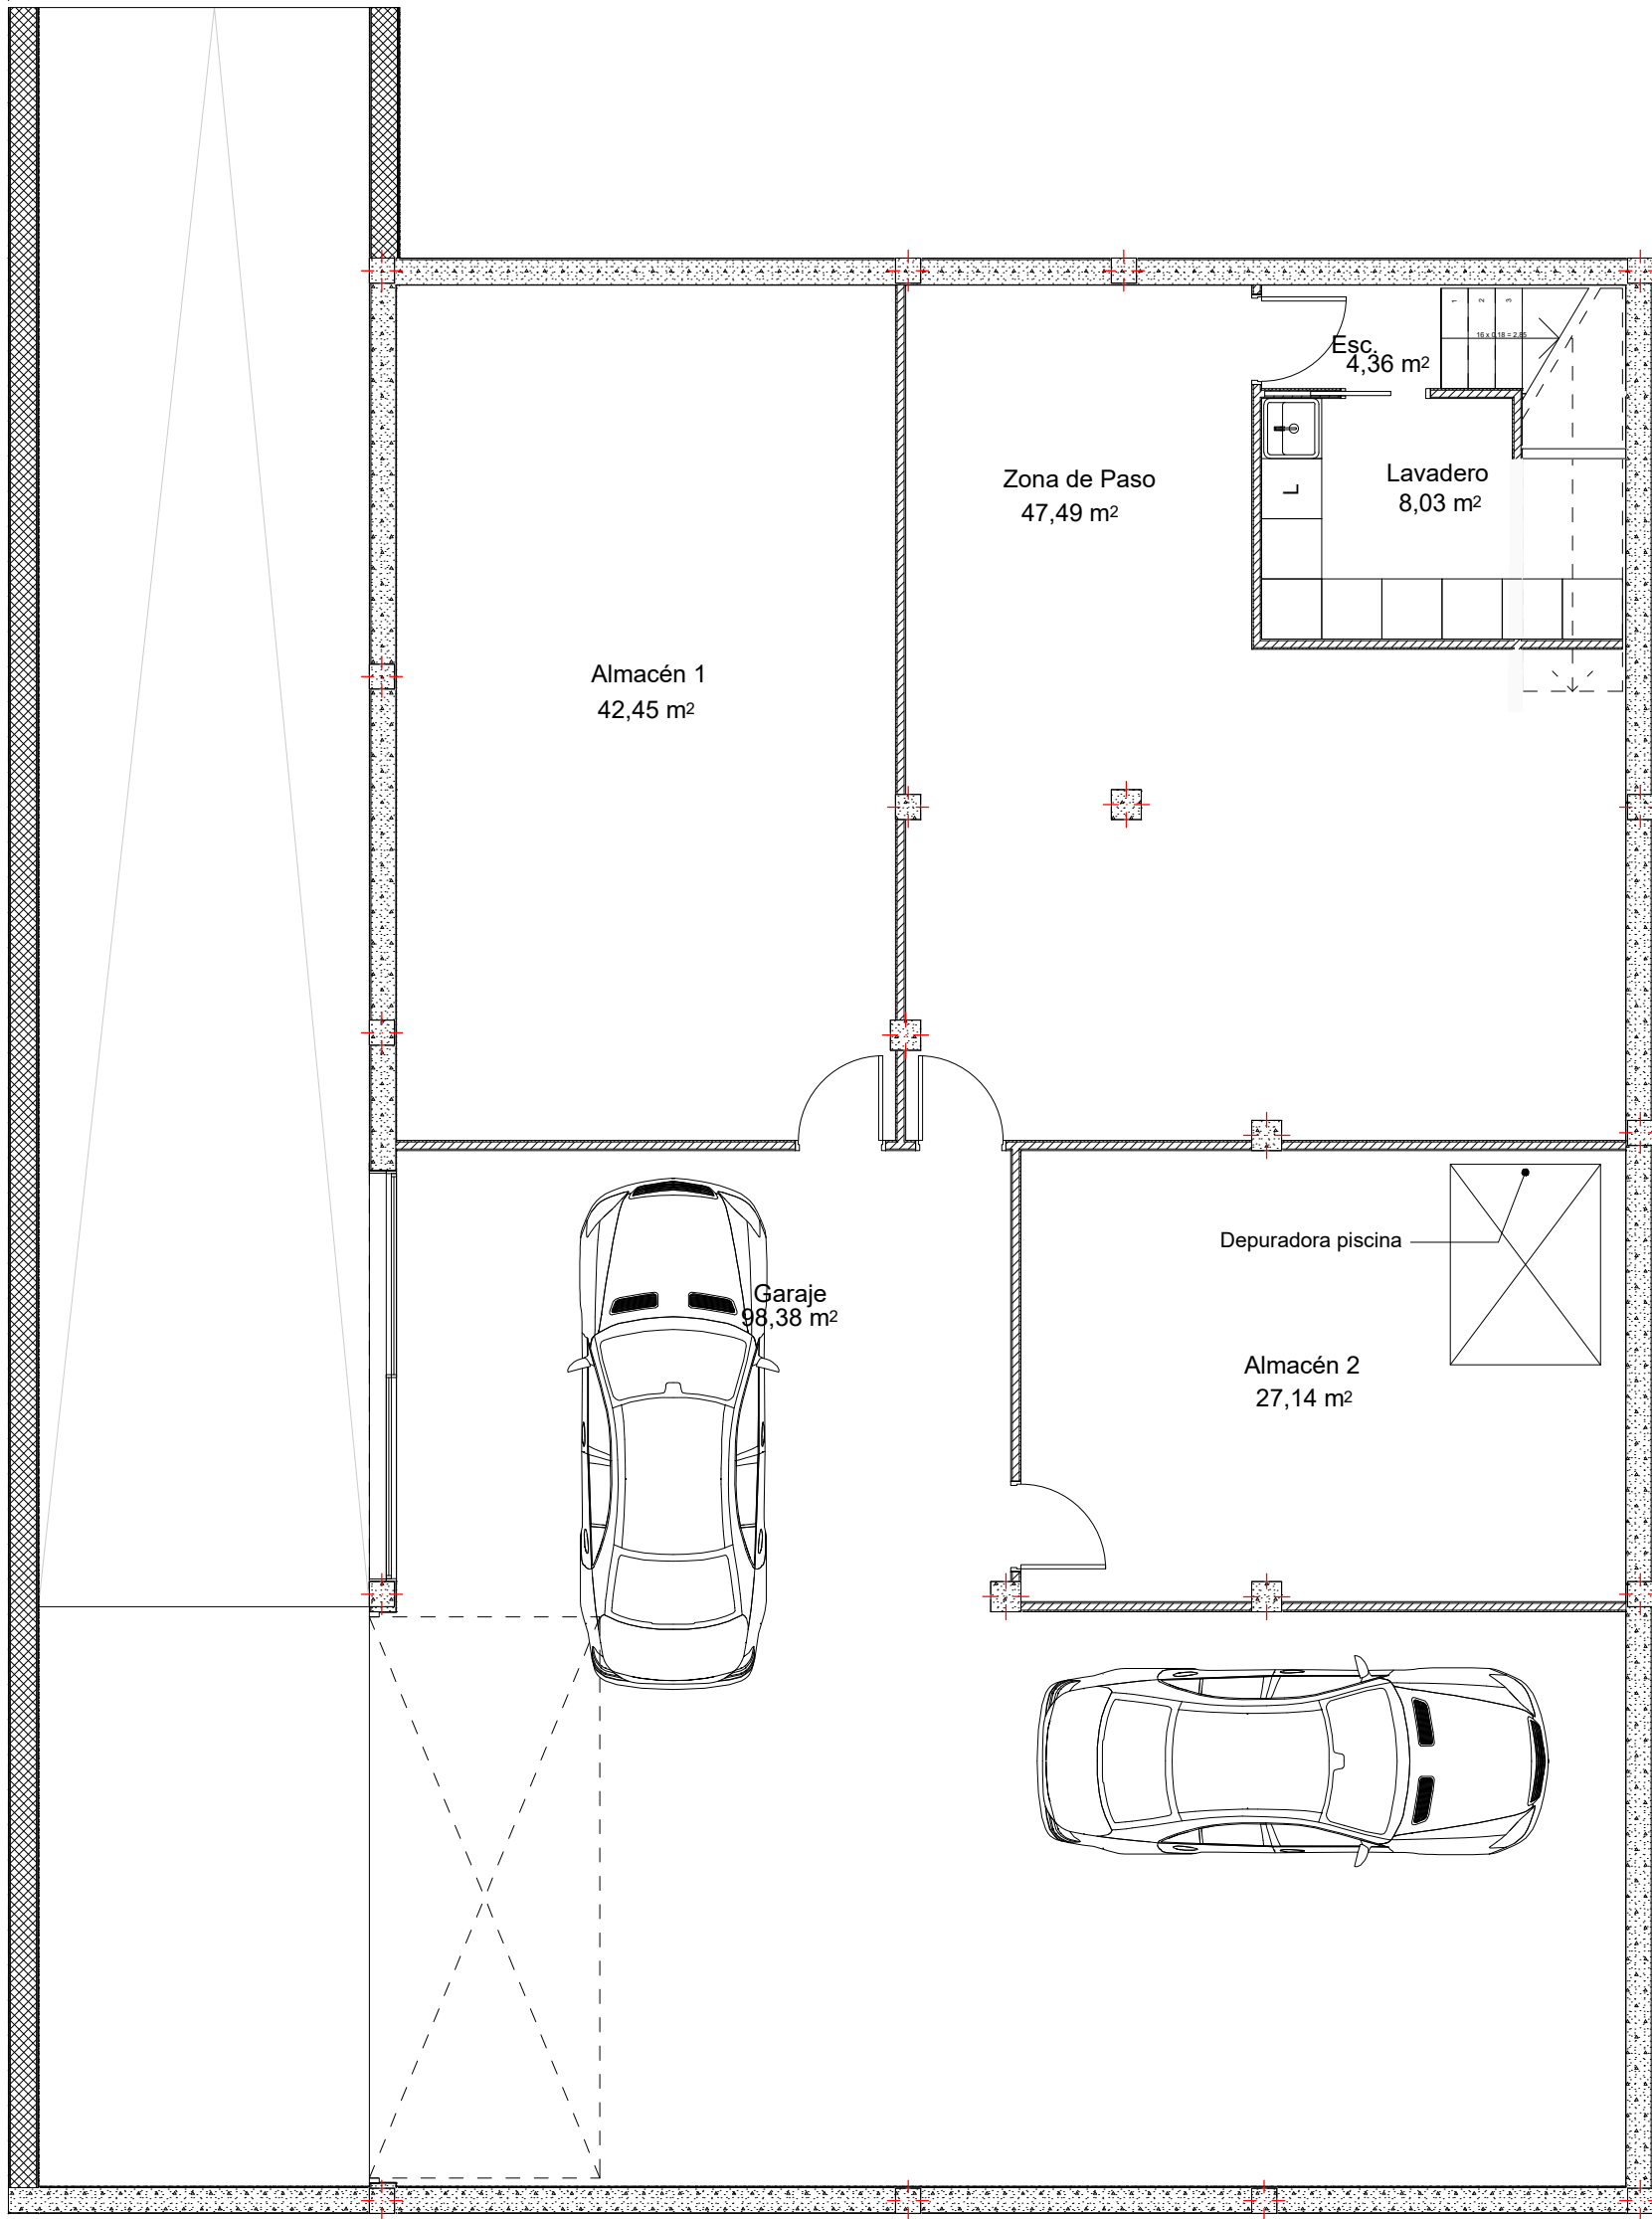

Planta Sótano


SUPERFICIE ÚTIL	
Planta Sótano	Planta Primera
Garaje	98,389
Almacén 1	42,45
Zona de Paso	47,49
Almacén 2	27,14
Lavadero	8,03
Escalera	4,36
Total Planta Sótano	227,85
Planta Baja	
Hall - distribuidor	22,59
Aseo	2,52
Dormitorio 1	12,80
Baño 1	5,46
Pasillo	6,40
Cocina	19,54
Salón - Comedor	59,07
Total Planta Baja	128,38
Espacios exteriores	
Pérgola entrada	24,14
Pérgola posterior	25,79
Terraza cubierta 1	104,10

SUPERFICIE CONSTRUIDA	
Planta Sótano	249,60
Planta Baja	157,83
Planta Primera	154,66
Pérgolas PB	50,65
Terraza cubierta PB	103,98
Terraza descubierta PB	98,59
Terraza cubierta P1	8,37
Total SUP. CONST	823,68


SUPERFICIE ÚTIL	
Hall - desembarco	7,70
Pasillo	10,07
Dormitorio 2	12,19
Baño 2	6,09
Dormitorio 3	11,48
Baño 3	6,58
Dormitorio 4	20,23
Baño 4	5,29
Dormitorio 5	17,56
Total Planta Baja	97,19
Espacios exteriores	
Terraza cubierta 2	7,45

Total SUP. ÚTIL	453,42
------------------------	---------------


SUPERFICIE CONSTRUIDA	
Piscina	
Superficie piscina	52,00
Superficie fuente	2,94

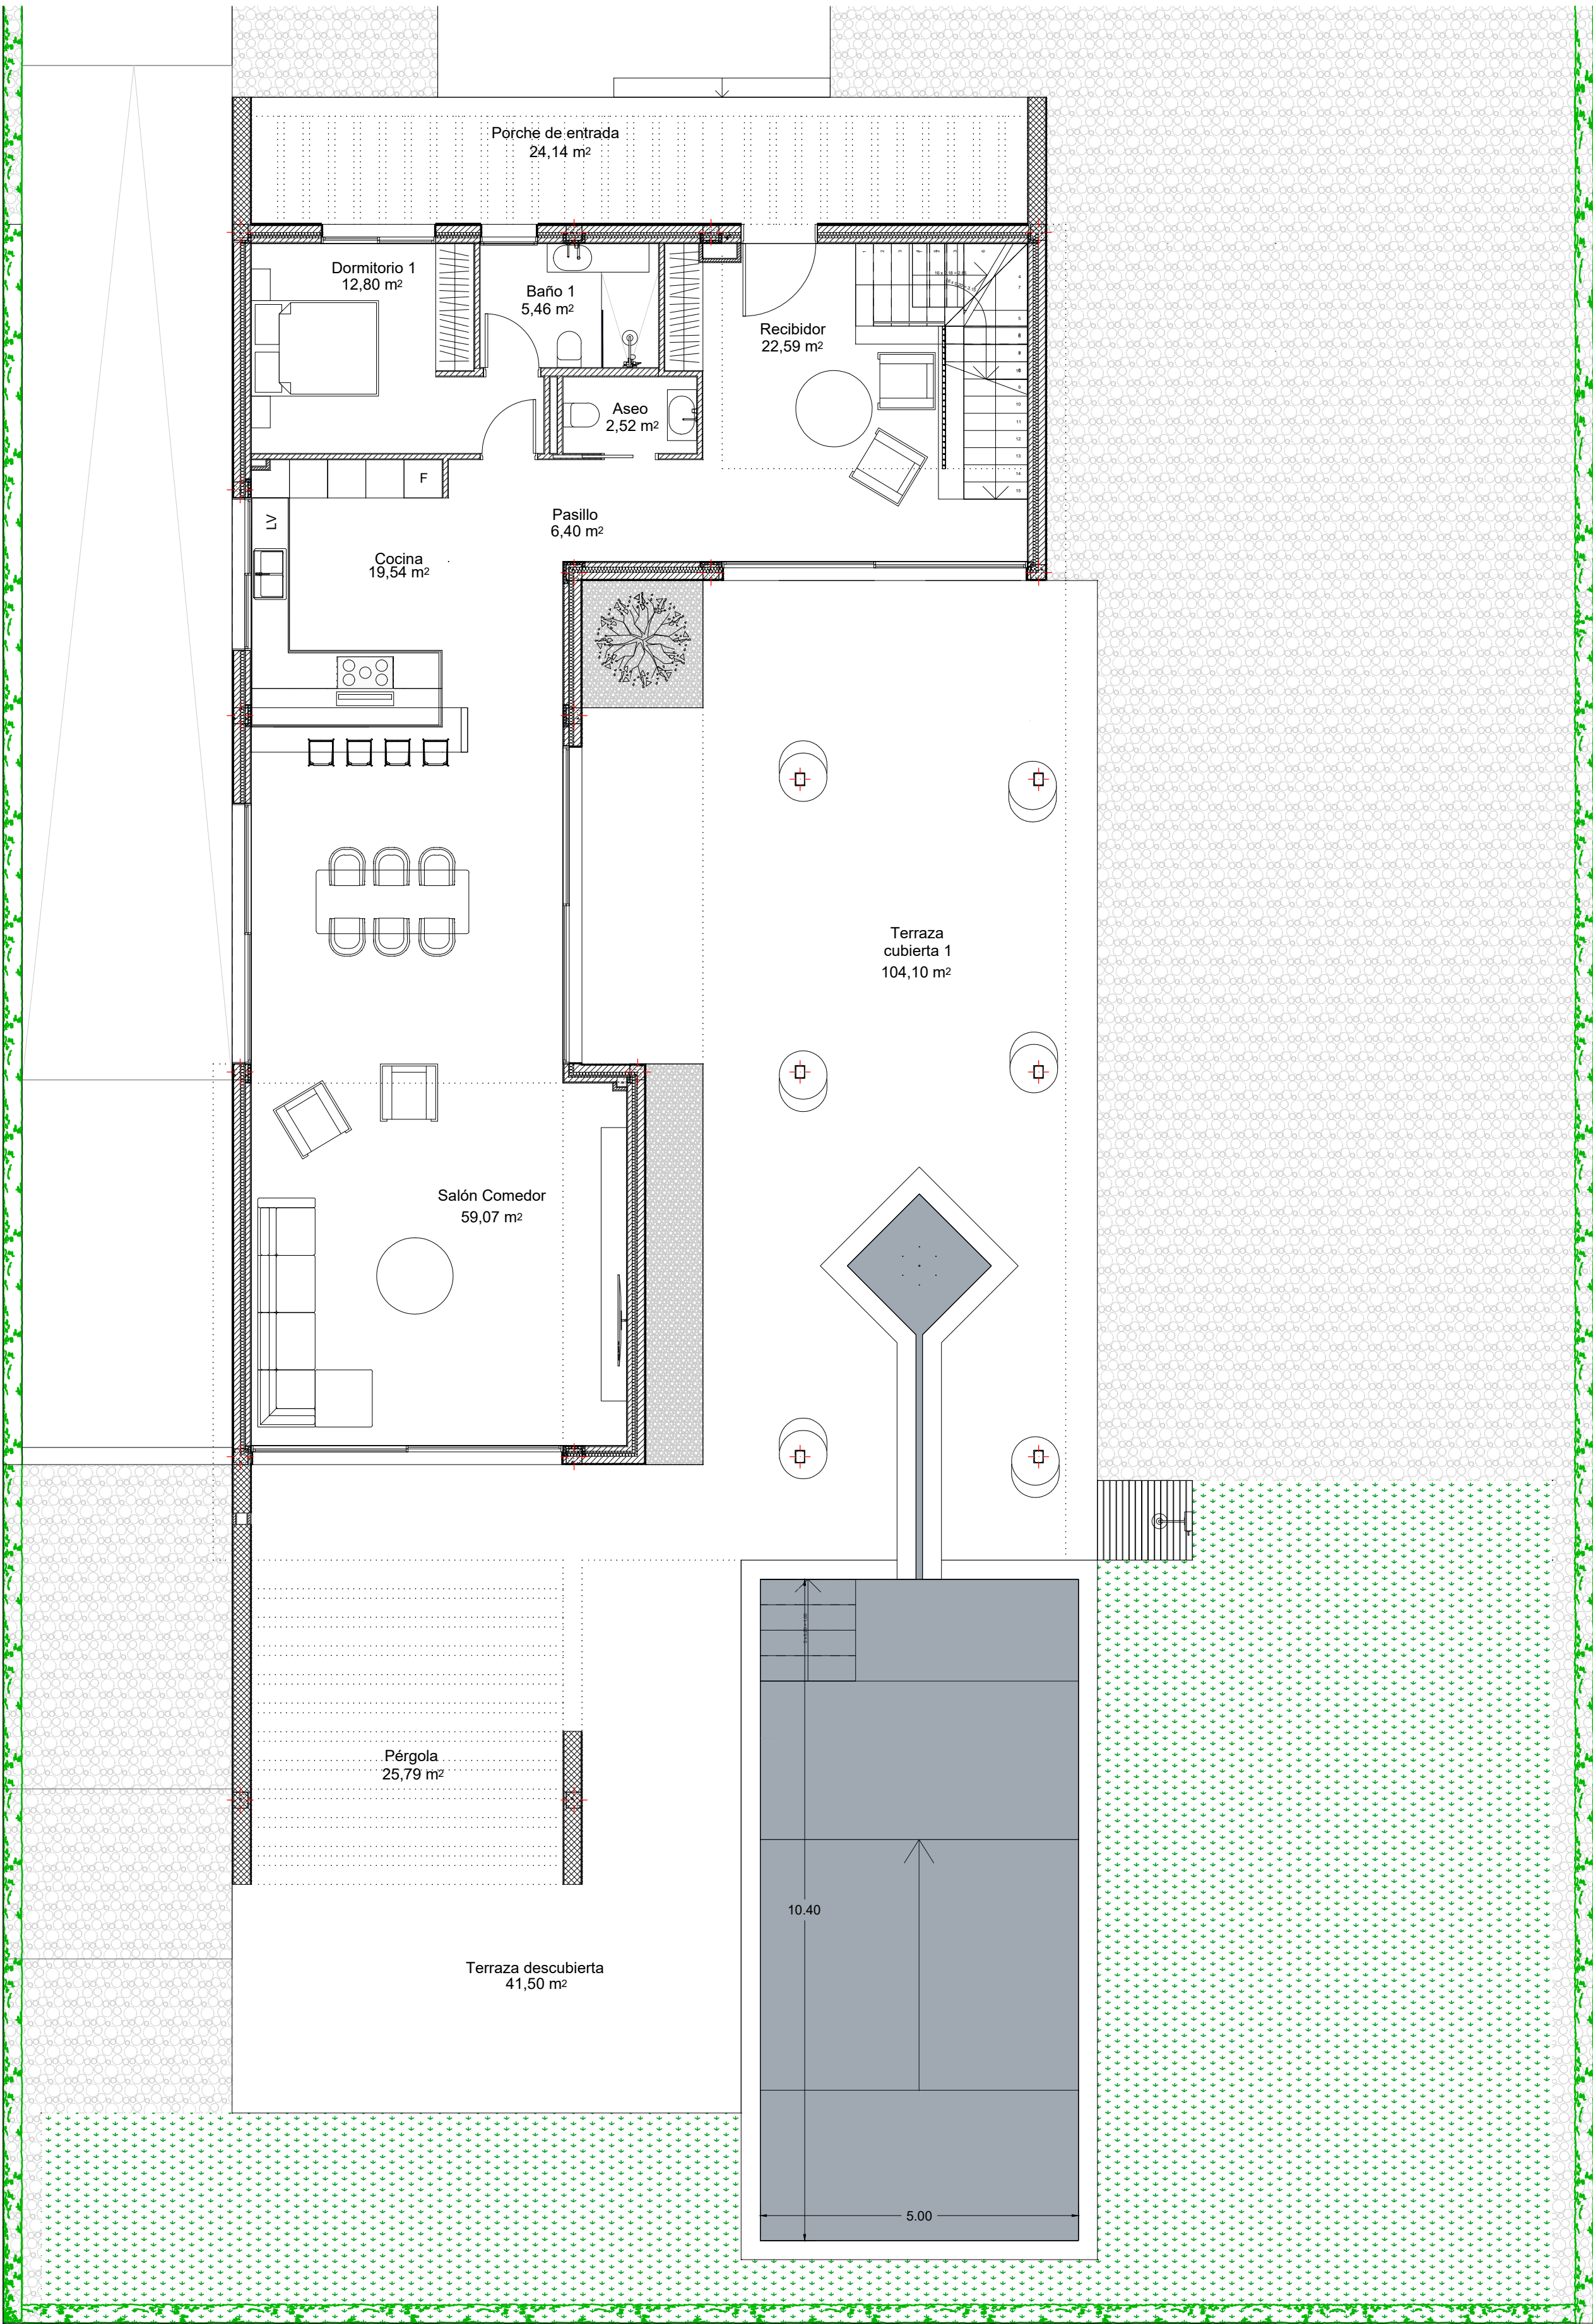

Planta Baja

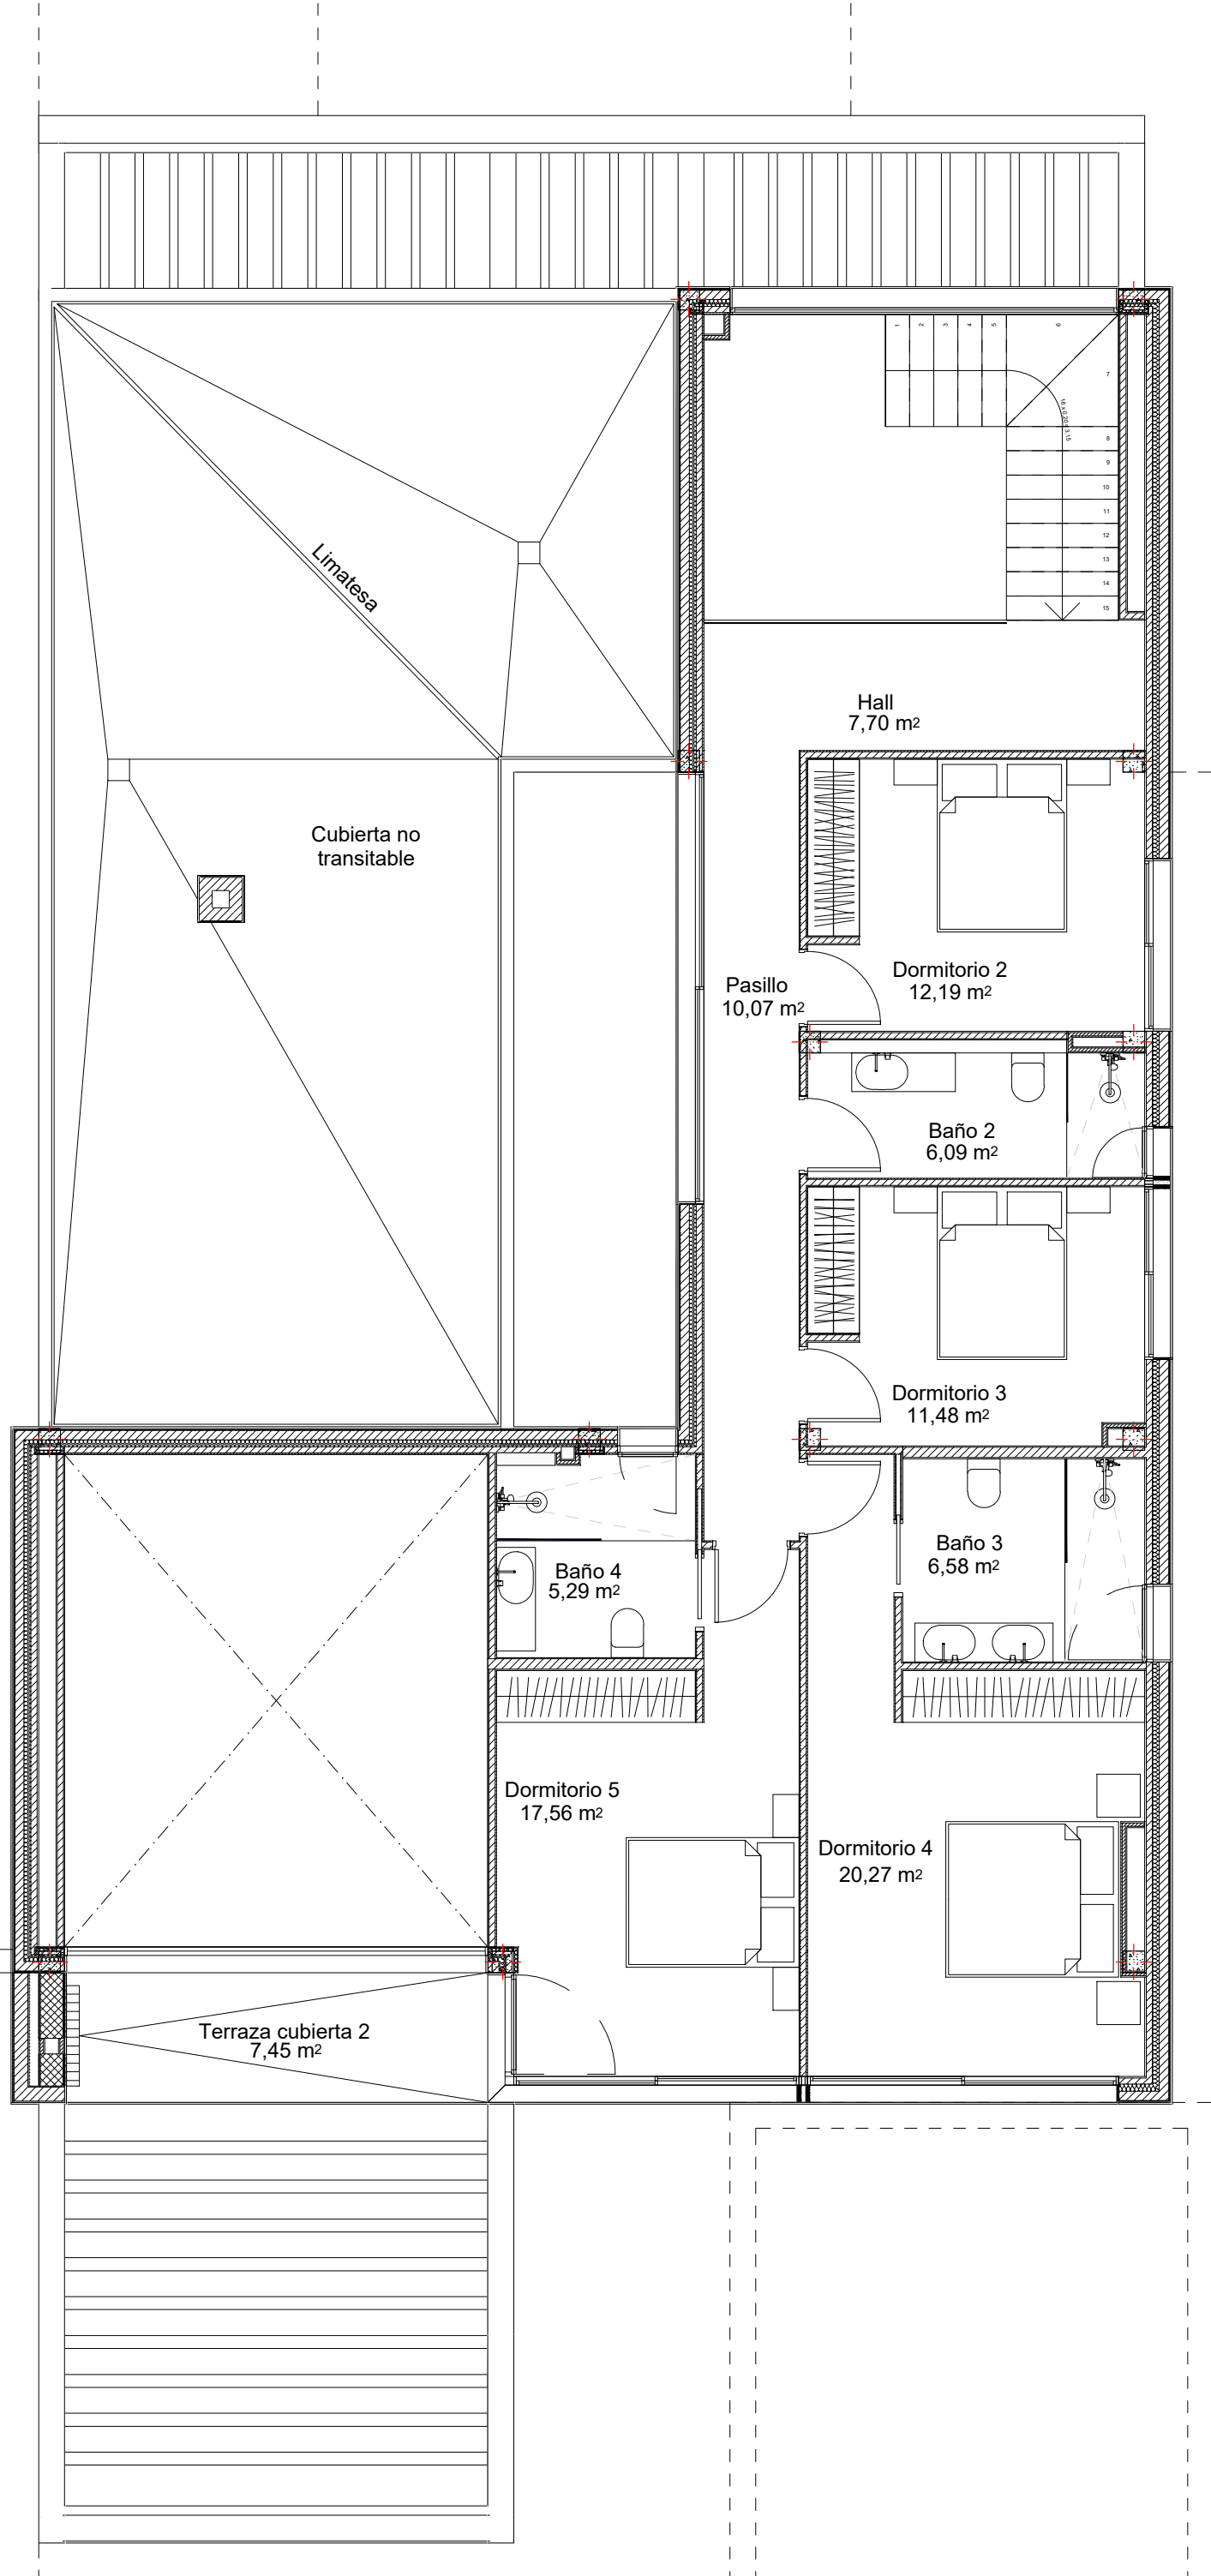

Planta Primera

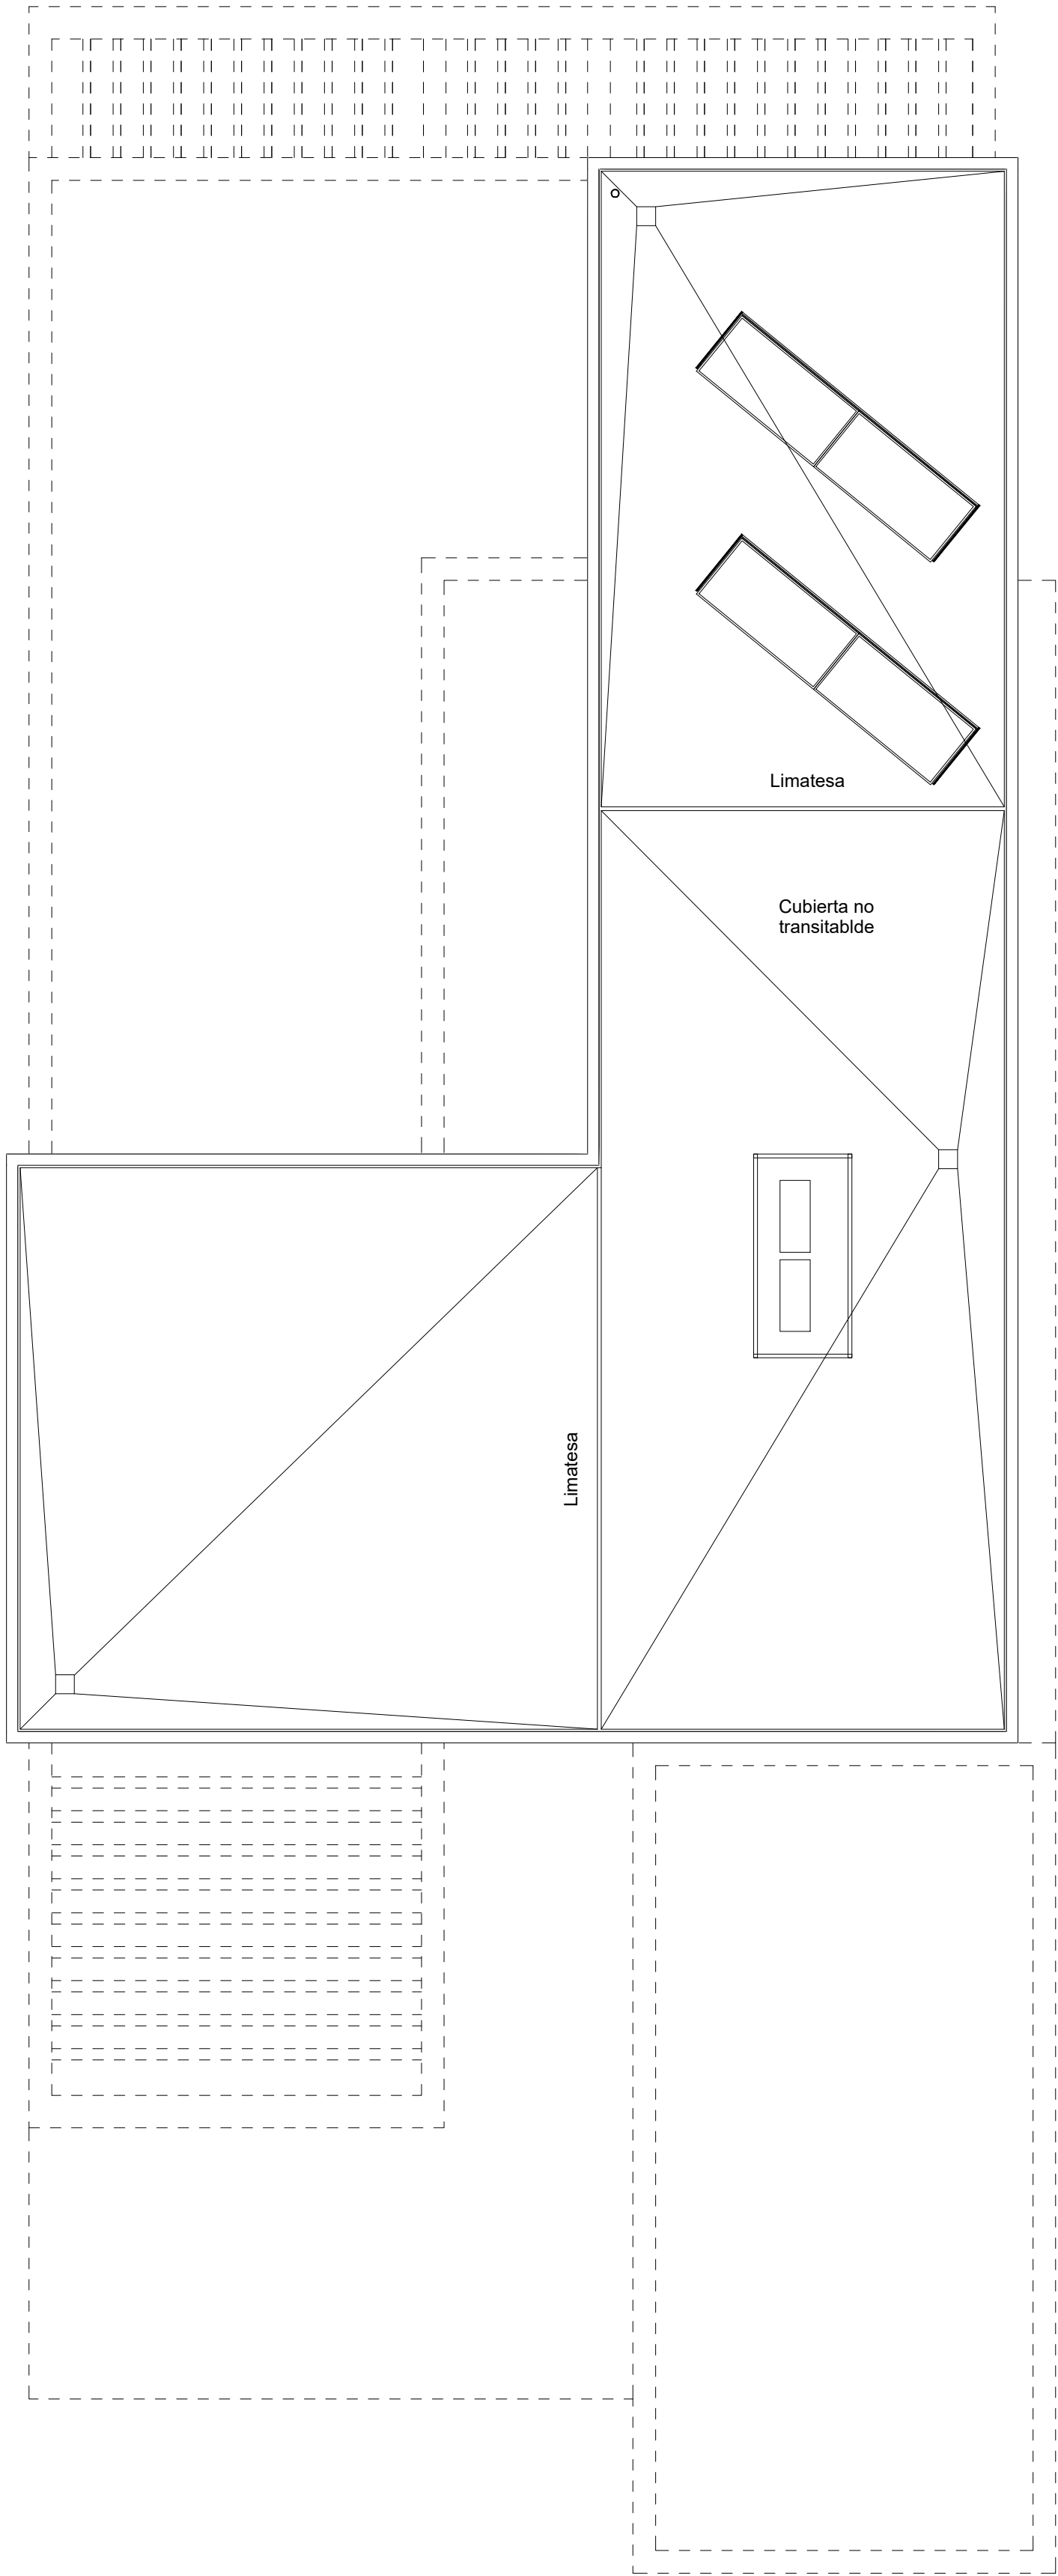

Planta Cubierta

SUPERFICIE ÚTIL	
Planta Sótano	
Garaje	98,389
Almacén 1	42,45
Zona de Paso	47,49
Almacén 2	27,14
Lavadero	8,03
Escalera	4,36
Total Planta Sótano	227,85
Planta Baja	
Hall - distribuidor	22,59
Aseo	2,52
Dormitorio 1	12,80
Baño 1	5,46
Pasillo	6,40
Cocina	19,54
Salón - Comedor	59,07
Total Planta Baja	128,38
Espacios exteriores	
Pérgola entrada	24,14
Pérgola posterior	25,79
Terraza cubierta 1	104,10

Piscina	
Superficie piscina	52,00
Superficie fuente	2,94

Planta Primera	
Hall - desembarco	7,70
Pasillo	10,07
Dormitorio 2	12,19
Baño 2	6,09
Dormitorio 3	11,48
Baño 3	6,58
Dormitorio 4	20,23
Baño 4	5,29
Dormitorio 5	17,56
Total Planta Baja	97,19
Espacios exteriores	
Terraza cubierta 2	7,45

Total SUP. UTIL	453,42
------------------------	---------------

SUPERFICIE CONSTRUIDA	
Planta Sótano	249,60
Planta Baja	157,83
Planta Primera	154,66
Pérgolas PB	50,65
Terraza cubierta PB	103,98
Terraza descubierta PB	98,59
Terraza cubierta P1	8,37
Total SUP. CONST	

OLIMPO