



ESCALA 1/100

Calificación energética E

Fecha: Julio 2020
Versión V01.

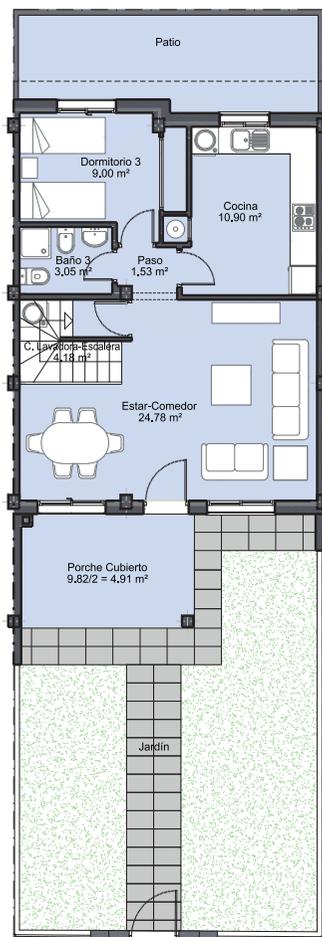

Planta Baja

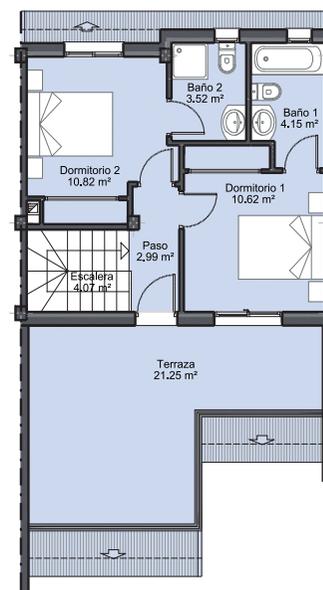

Planta Primera

Vivienda de 3 dormitorios

LOA ALCORES VILLAGES - II
Tipología B

SUPERFICIES

Superficie parcela :	.
Superficie construida de vivienda :	107.46 m ²
Superficie útil de vivienda :	90.04 m ²
Superficie terraza :	21.25 m ²
Superficie patio :	.
Superficie jardín :	.

PLANTA

