


c) Calle (Canal Mayor de Almoradí)

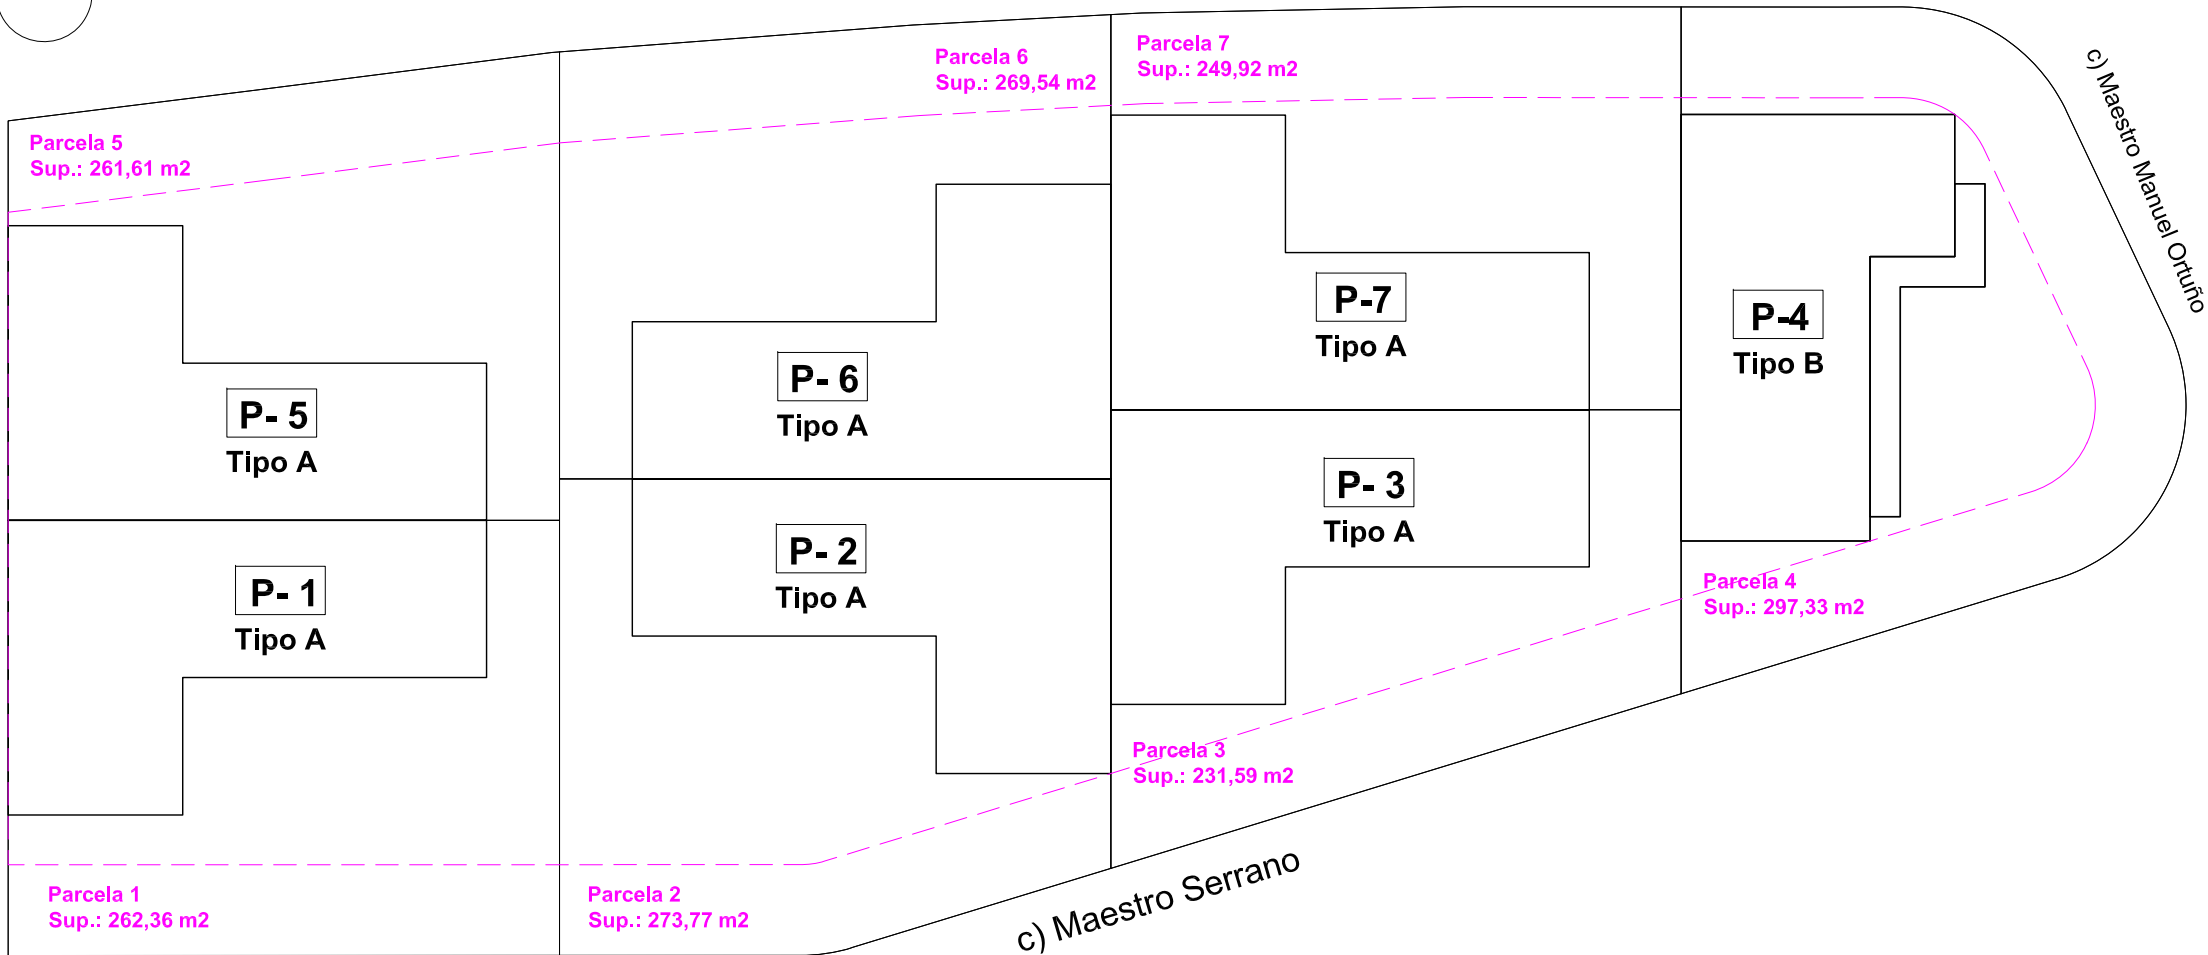


	Tipología	Sup. parcela	Sup. construida	Sup. ocupada	Sup. piscina
Vivienda 1	Tipo A	262,36 m2	112,48 m2	116,48 m2	18,00 m2
Vivienda 2	Tipo A	273,77 m2	112,48 m2	116,48 m2	18,00 m2
Vivienda 3	Tipo A	231,59 m2	112,48 m2	116,48 m2	18,00 m2
Vivienda 4	Tipo B	297,33 m2	108,18 m2	122,28 m2	18,00 m2
Vivienda 5	Tipo A	261,61 m2	112,48 m2	116,48 m2	18,00 m2
Vivienda 6	Tipo A	269,54 m2	112,48 m2	116,48 m2	18,00 m2
Vivienda 7	Tipo A	249,92 m2	112,48 m2	116,48 m2	18,00 m2
TOTAL		1.846,12 m2	783,06 m2	821,16 m2	126,00 m2

Todas las superficies y dimensiones indicadas en este plano son a título meramente informativo. La promotora se reserva el derecho de realizar modificaciones de carácter técnico, constructivo o legal que sean necesarias para la correcta ejecución del proyecto, siempre que no impliquen un cambio sustancial en la configuración o calidad de la vivienda. Las medidas y descripción definitivas serán las que consten en la Escritura Pública de Obra Nueva y División Horizontal. Los elementos de mobiliario y decoración son ilustrativos y no están incluidos.

ARQUITECTO/MASTER MDI:

SERGIO GONZÁLEZ RODRÍGUEZ

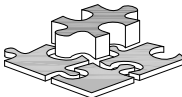

C/ Cortes Valencianas, 30, bajo
03170 Rojales (Alicante)
Tlf: 658 318 657 - 966 715 730
E-MAIL: info@pointed.es

PROMOTOR:

URBANIZACIÓN Y CONTRATAS
CUATRO CAMINOS, S.L.

CIF: B-53650032
Avda. del Mediterráneo, 27
03159 Daya Nueva (Alicante)

PROYECTO:

7 VIVIENDAS UNIFAMILIARES
AGRUPADAS

Parcela / SAUR R-2
03159 Daya Nueva (Alicante)

PLANO:

ESQUEMA

FECHA:

JULIO 2026

Nº PLANO:

ESCALA:


--

FORMATO:

A3

ESCALA GRÁFICA:

P-01

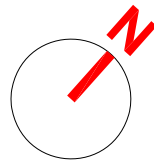


c) Calle (Canal Mayor de Almoradí)



Todas las superficies y dimensiones indicadas en este plano son a título meramente informativo. La promotora se reserva el derecho de realizar modificaciones de carácter técnico, constructivo o legal que sean necesarias para la correcta ejecución del proyecto, siempre que no impliquen un cambio sustancial en la configuración o calidad de la vivienda. Las medidas y descripción definitiva serán las que consten en la Escritura Pública de Obra Nueva y División Horizontal. Los elementos de mobiliario y decoración son ilustrativos y no están incluidos.

ARQUITECTO/MASTER MDI:

SERGIO GONZÁLEZ RODRÍGUEZ

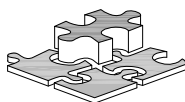

C/ Cortes Valencianas, 30, bajo
03170 Rojales (Alicante)
Tlf: 658 318 657 - 966 715 730
E-MAIL: info@pointed.es

PROMOTOR:

**URBANIZACIÓN Y CONTRATAS
CUATRO CAMINOS, S.L.**

CIF: B-53650032
Avda. del Mediterráneo, 27
03159 Daya Nueva (Alicante)

PROYECTO:

**7 VIVIENDAS UNIFAMILIARES
AGRUPADAS**

Parcela / SAUR R-2
03159 Daya Nueva (Alicante)

PLANO:

PARCELARIO

FECHA:

JULIO 2026

Nº PLANO:

ESCALA:

1/200

FORMATO:

A3

ESCALA GRÁFICA:



P-02

Planta baja

Planta cubierta


Vivienda 5

Vivienda 1


Vivienda 6 5.83

Vivienda 3

Parcela 2
Sup.: 273,77 m2

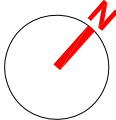

Situación componente privativo

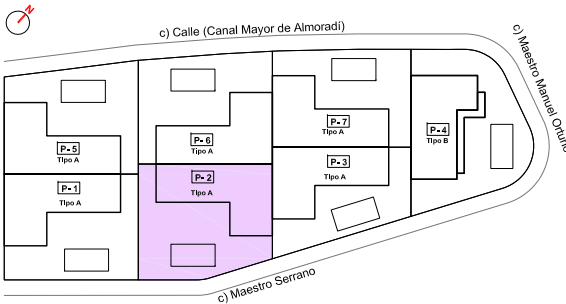

Vivienda

Planta Baja (Vivienda) Sobre rasante

	Útil (m2)	Construida (m2)	Ocupada (m2)
Porche (50%)	4,00 m2	— 4,00 m2	— 8,00 m2
Est-Com-Coc	33,67 m2	108,48 m2	108,48 m2
Lavadero	3,29 m2		
Paso	1,99 m2		
Baño 1	4,47 m2		
Dormitorio D1	10,90 m2		
Dormitorio D2	10,90 m2		
Dormitorio P	12,13 m2		
Vestidor	5,63 m2	116,48 m2	116,48 m2
Baño 2	4,71 m2		
Total	91,69 m2	112,48 m2	116,48 m2


Otras construcciones sobre parcela

Piscina (Sup. lámina de agua) 18,00 m2

Todas las superficies y dimensiones indicadas en este plano son a título meramente informativo. La promotora se reserva el derecho de realizar modificaciones de carácter técnico, constructivo o legal que sean necesarias para la correcta ejecución del proyecto, siempre que no impliquen un cambio sustancial en la configuración o calidad de la vivienda. Las medidas y descripción definitivas serán las que consten en la Escritura Pública de Obra Nueva y División Horizontal. Los elementos de mobiliario y decoración son ilustrativos y no están incluidos.

ARQUITECTO/MASTER MDI:

SERGIO GONZÁLEZ RODRÍGUEZ

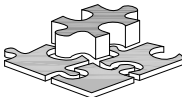

C/ Cortes Valencianas, 30, bajo
03170 Rojales (Alicante)
Tlf: 658 318 657 - 966 715 730
E-MAIL: info@printed.es

PROMOTOR:

URBANIZACIÓN Y CONTRATAS
CUATRO CAMINOS, S.L.

CIF: B-53650032
Avda. del Mediterráneo, 27
03159 Daya Nueva (Alicante)

PROYECTO:

7 VIVIENDAS UNIFAMILIARES
AGRUPADAS

Parcela / SAUR R-2
03159 Daya Nueva (Alicante)

PLANO:

VIVIENDA 2
Tipo A

FECHA: JULIO 2026

Nº PLANO:

ESCALA: 1/115 FORMATO: A3



ESCALA GRÁFICA:



V-02


Planta baja

Planta cubierta

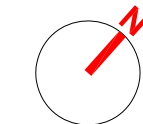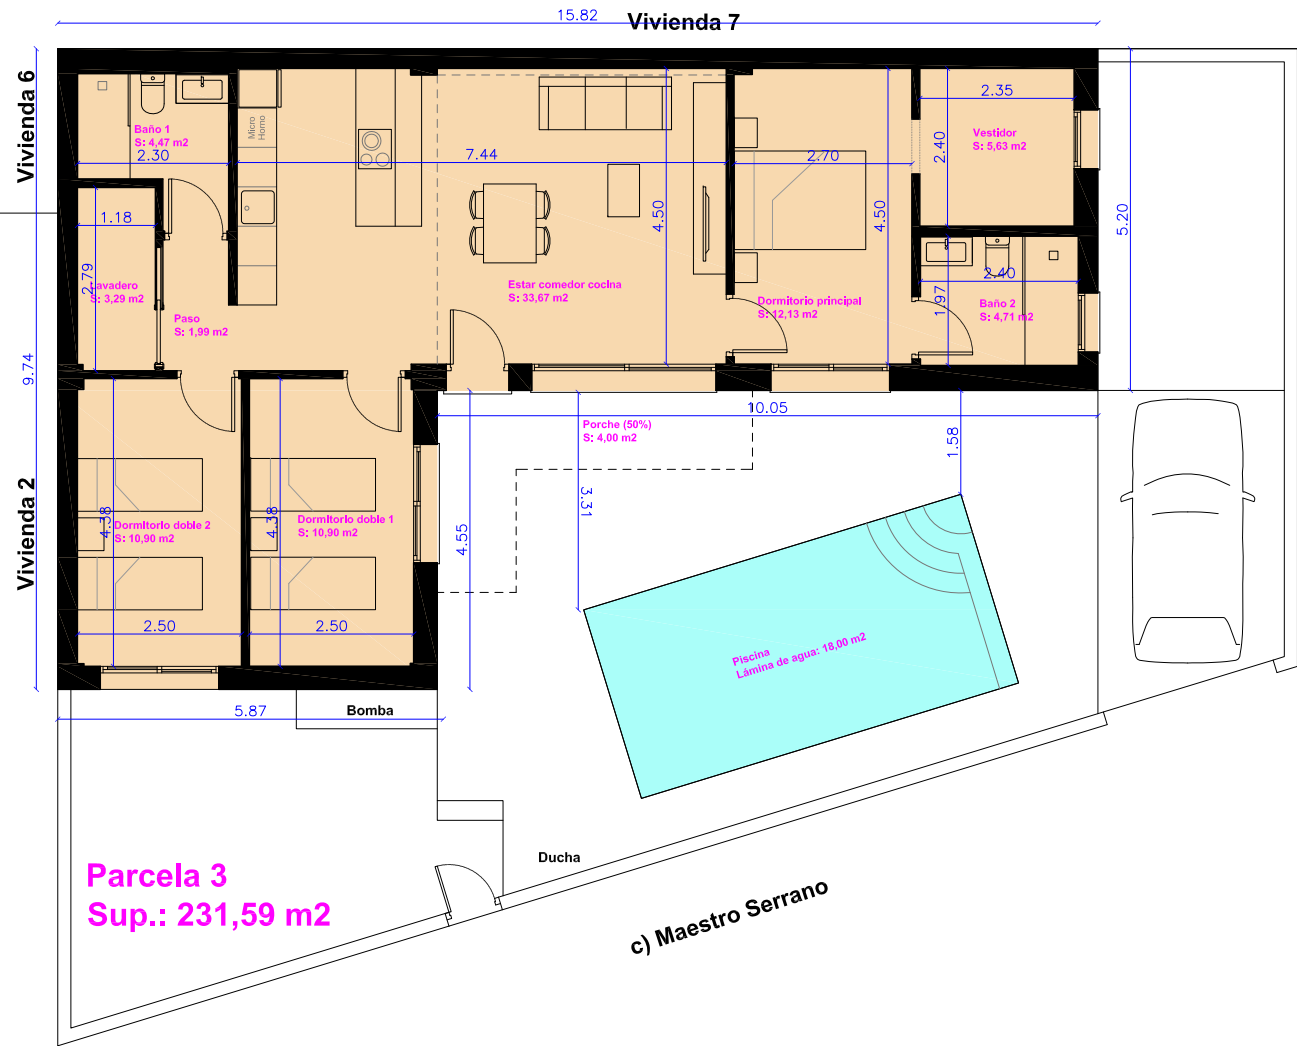


Vivienda 4

Parcela 3
Sup.: 231,59 m²

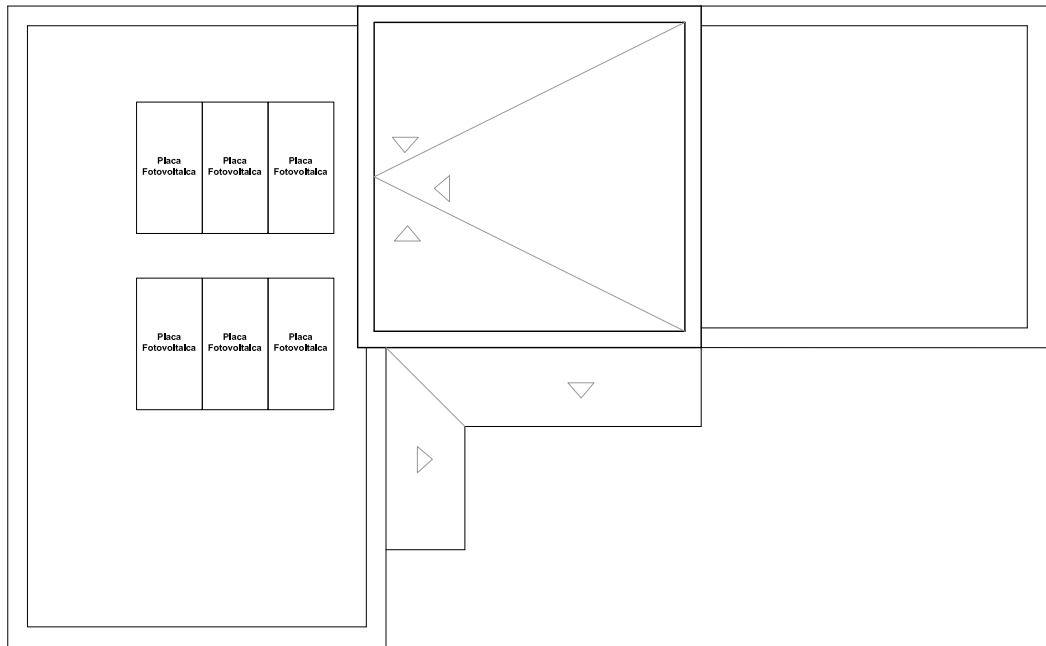

Situación componente privativo

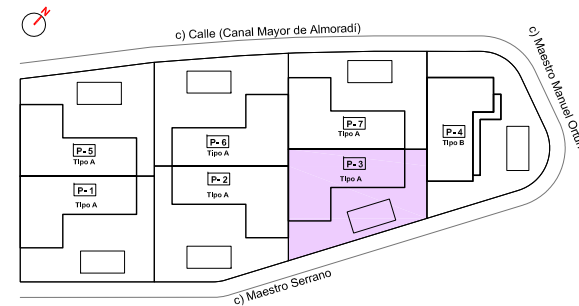

Vivienda

Planta Baja (Vivienda) Sobre rasante

	Útil (m2)	Construida (m2)	Ocupada (m2)
Porche (50%)	4,00 m2	— 4,00 m2	— 8,00 m2
Est-Com-Coc	33,67 m2	108,48 m2	108,48 m2
Lavadero	3,29 m2		
Paseo	1,99 m2		
Baño 1	4,47 m2		
Dormitorio D1	10,90 m2		
Dormitorio D2	10,90 m2		
Dormitorio P	12,13 m2		
Vestidor	5,63 m2	4,71 m2	4,71 m2
Baño 2	4,71 m2		
Total	91,69 m2	112,48 m2	116,48 m2

Otras construcciones sobre parcela

Piscina (Sup. lámina de agua)	18,00 m ²
-------------------------------	----------------------

Todas las superficies y dimensiones indicadas en este plano son a título meramente informativo. La promotora se reserva el derecho de realizar modificaciones de carácter técnico, constructivo o legal que sean necesarias para la correcta ejecución del proyecto, siempre que no impliquen un cambio sustancial en la configuración o calidad de la vivienda. Las medidas y descripción definitivas serán las que consten en la Escritura Pública de Obra Nueva y División Horizontal. Los elementos de mobiliario y decoración son ilustrativos y no están incluidos.

ARQUITECTO/MASTER MDI:

SERGIO GONZÁLEZ RODRÍGUEZ



C/ Cortes Valencianas, 30, bajo
03170 Rojales (Alicante)
Tlf: 658 318 657 - 966 715 730
E-MAIL: info@pointed.es

PROMOTOR:

**URBANIZACIÓN Y CONTRATAS
CUATRO CAMINOS, S.L.**

CIF: B-53650032
Avda. del Mediterráneo, 27
03159 Daya Nueva (Alicante)

PROYECTO:

**7 VIVIENDAS UNIFAMILIARES
AGRUPADAS**

Parcela / SAUR R-2
03159 Daya Nueva (Alicante)

PLANO:

**VIVIENDA 3
Tipo A**

FECHA:

JULIO 2026

Nº PLANO:


ESCALA:

1/115


FORMATO:

A3


ESCALA GRÁFICA:

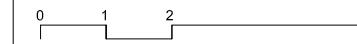

V-03

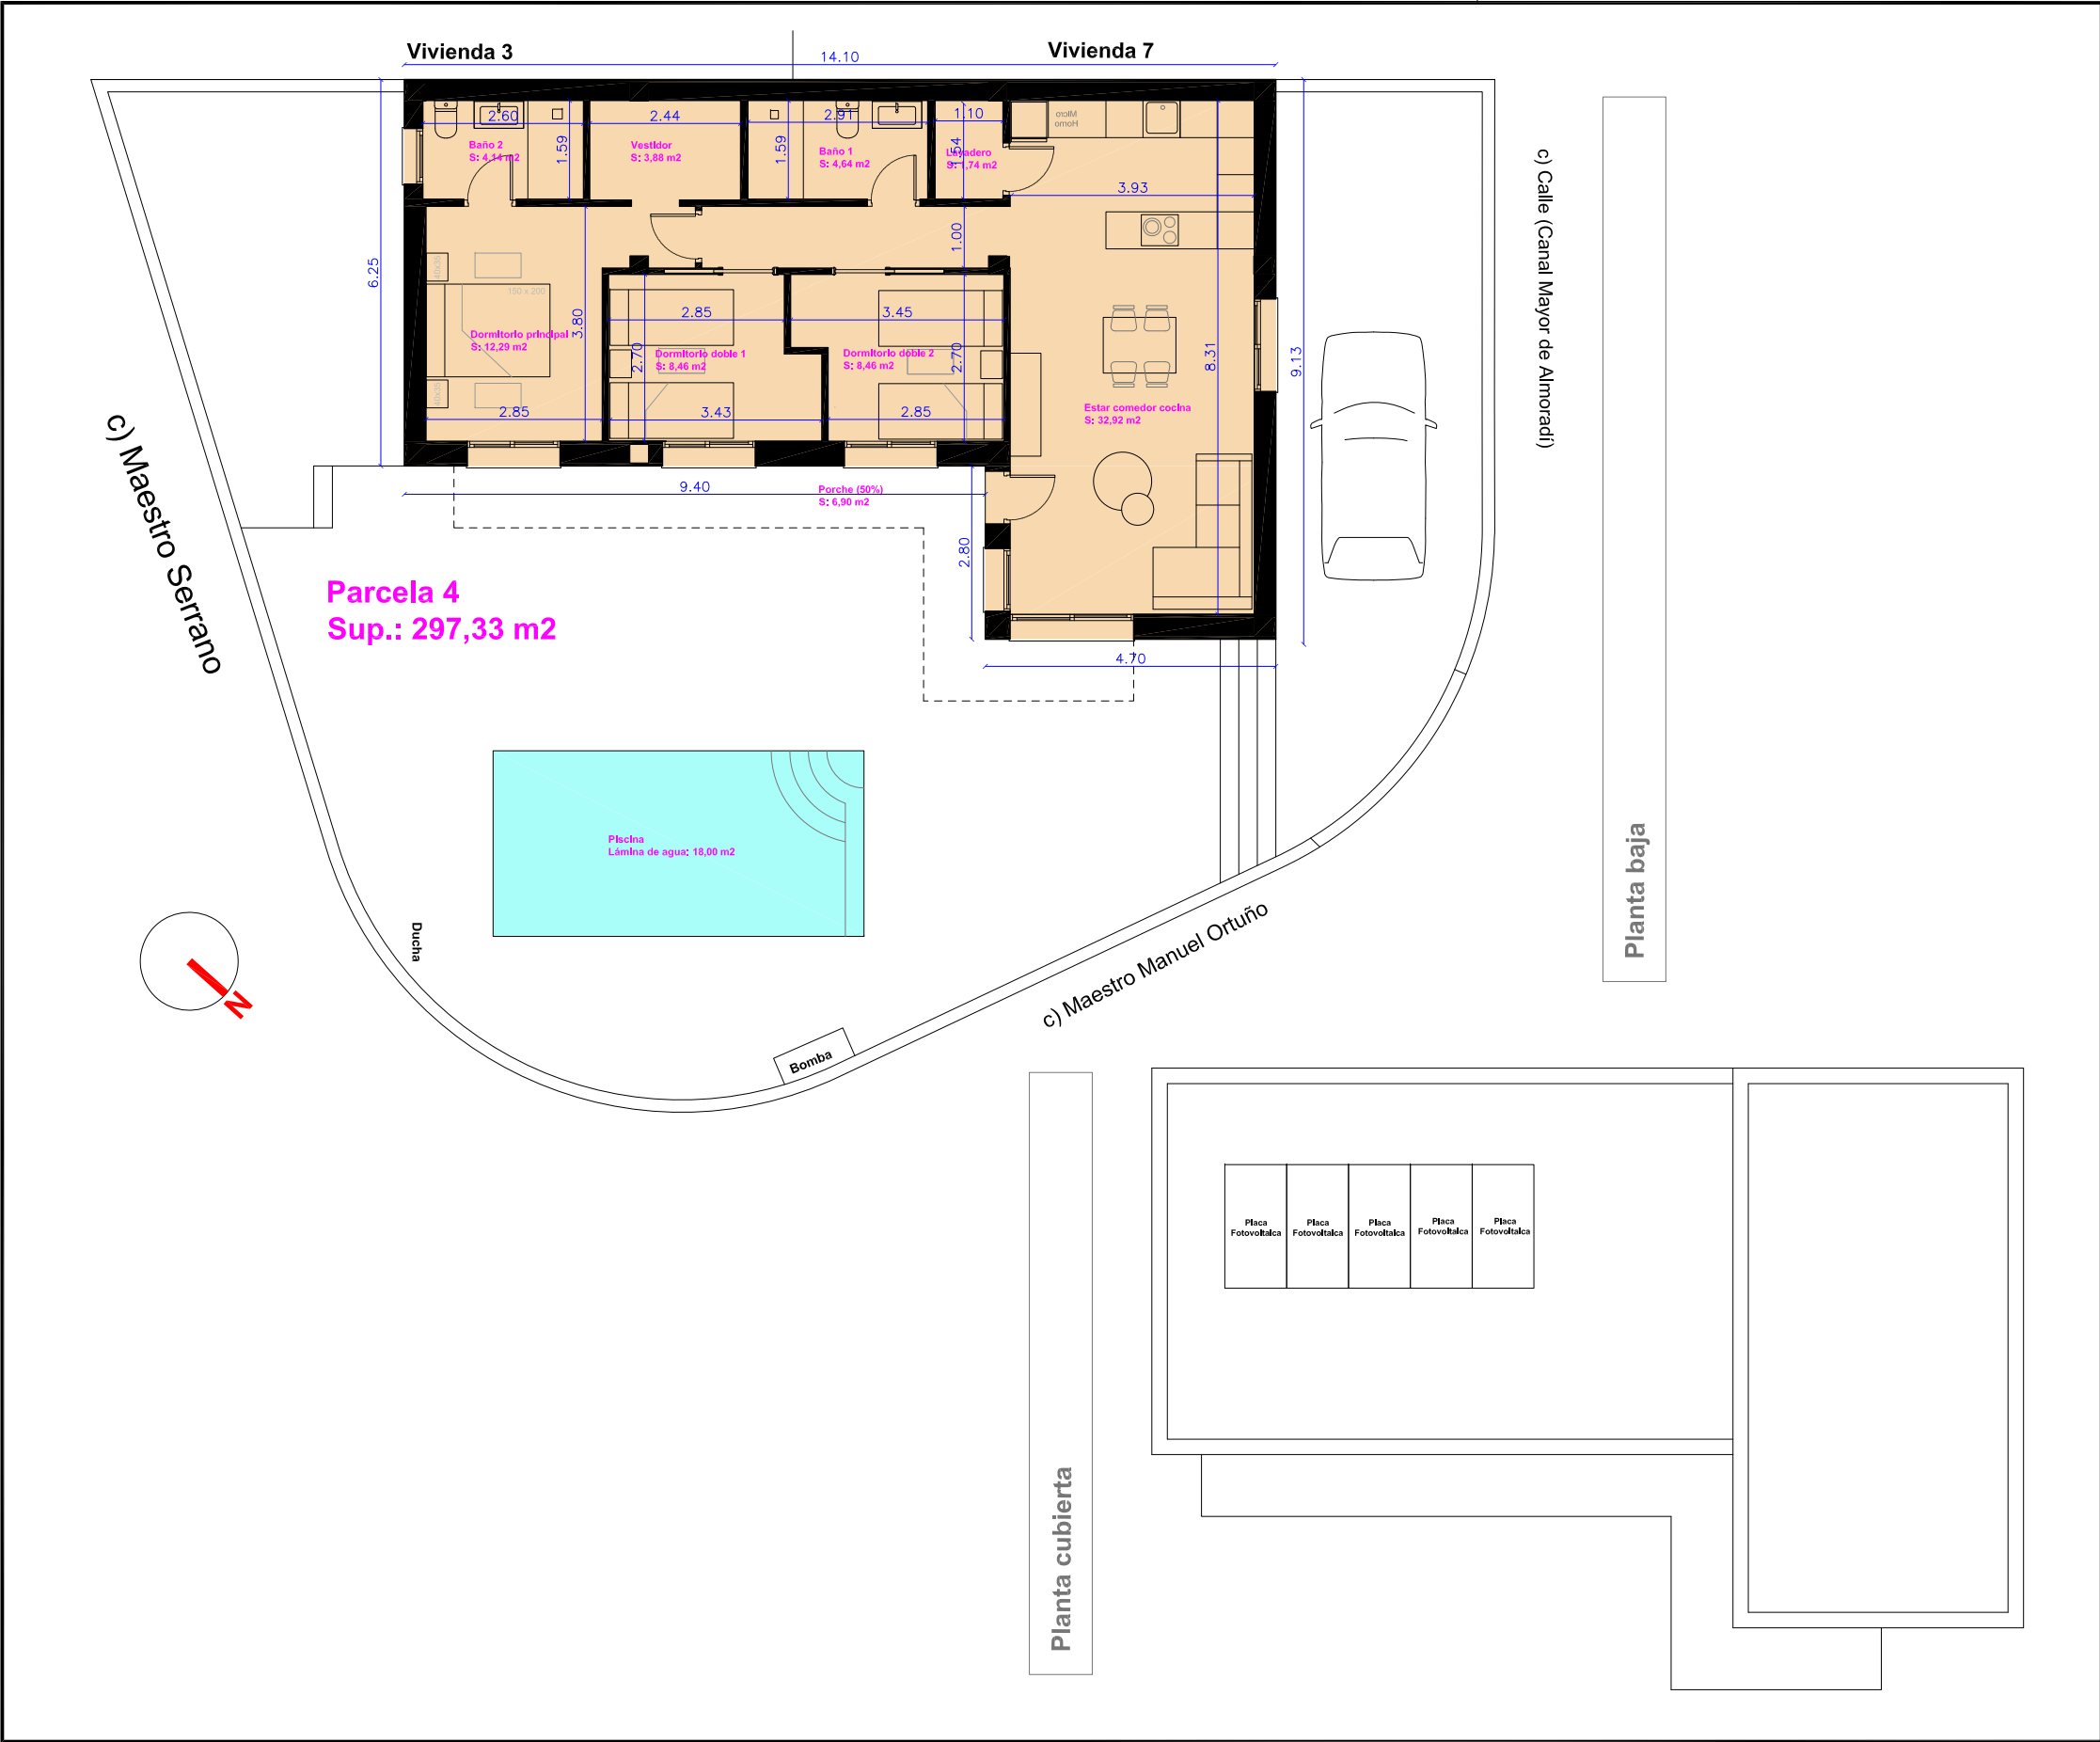

Situación componente privativo

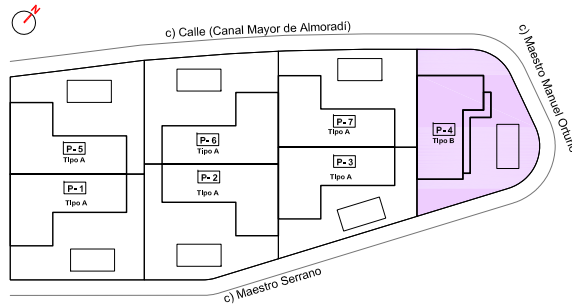

Vivienda

Planta Baja (Vivienda) Sobre rasante

	Útil (m2)	Construida (m2)	Ocupada (m2)
Porche (50%)	6,90 m2	— 6,90 m2	— 13,80 m2
Est-Com-Coc	32,92 m2	101,28 m2	108,48 m2
Lavadero	1,74 m2		
Paso	4,89 m2		
Baño 1	4,64 m2		
Dormitorio D1	8,46 m2		
Dormitorio D2	8,46 m2		
Dormitorio P	12,29 m2		
Vestidor	3,88 m2	4,14 m2	
Baño 2	4,14 m2		
Total	88,32 m2	108,18 m2	122,28 m2

Otras construcciones sobre parcela

Piscina (Sup. lámina de agua)	18,00 m2
-------------------------------	----------

Todas las superficies y dimensiones indicadas en este plano son a título meramente informativo. La promotora se reserva el derecho de realizar modificaciones de carácter técnico, constructivo o legal que sean necesarias para la correcta ejecución del proyecto, siempre que no impliquen un cambio sustancial en la configuración o calidad de la vivienda. Las medidas y descripción definitivas serán las que consten en la Escritura Pública de Obra Nueva y División Horizontal. Los elementos de mobiliario y decoración son ilustrativos y no están incluidos.

ARQUITECTO/MASTER MDI:
SERGIO GONZÁLEZ RODRÍGUEZ

C/ Cortes Valencianas, 30, bajo
03170 Rojales (Alicante)
Tlf: 658 318 657 - 966 715 730
E-MAIL: info@pointed.es

PROMOTOR:
URBANIZACIÓN Y CONTRATAS CUATRO CAMINOS, S.L.

CIF: B-53650032
Avda. del Mediterráneo, 27
03159 Daya Nueva (Alicante)

PROYECTO:
7 VIVIENDAS UNIFAMILIARES AGRUPADAS

Parcela / SAUR R-2
03159 Daya Nueva (Alicante)

PLANO:
VIVIENDA 4 Tipo B

FECHA: **JULIO 2026**

ESCALA: **1/115** FORMATO: **A3**

ESCALA GRÁFICA:


Nº PLANO:

V-04


Planta baja

Planta cubierta


Firca colindante

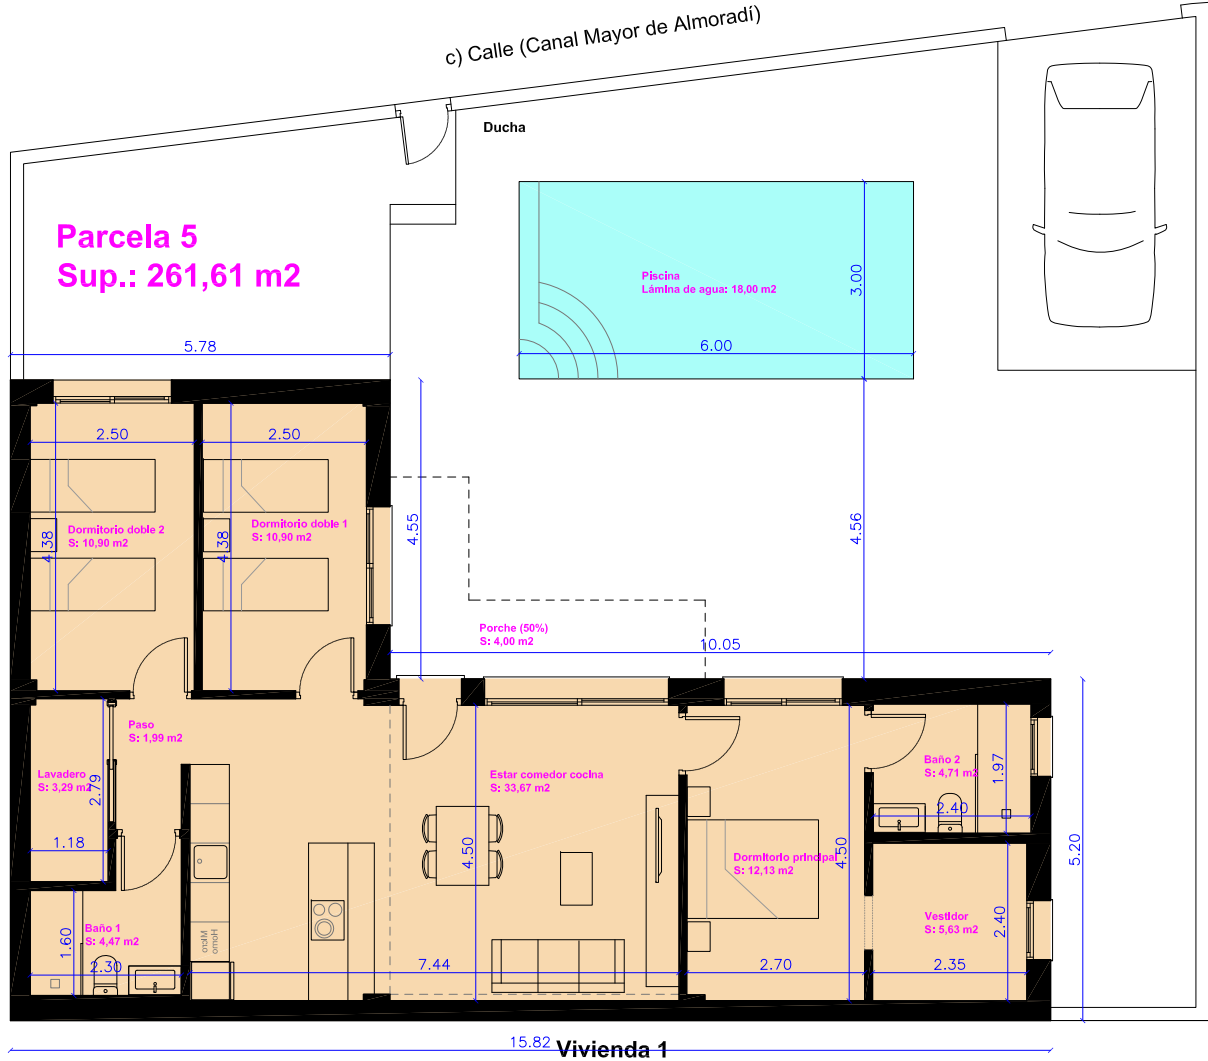

Vivienda 6

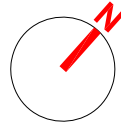

Situación componente privativo

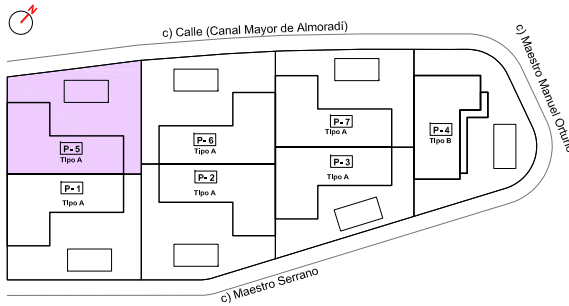

Vivienda

Planta Baja (Vivienda) Sobre rasante

	Útil (m ²)	Construida (m ²)	Ocupada (m ²)
Porche (50%)	4,00 m ²	4,00 m ²	8,00 m ²
Est-Com-Coc	33,67 m ²	108,48 m ²	108,48 m ²
Lavadero	3,29 m ²		
Paseo	1,99 m ²		
Baño 1	4,47 m ²		
Dormitorio D1	10,90 m ²		
Dormitorio D2	10,90 m ²		
Dormitorio P	12,13 m ²		
Vestidor	5,63 m ²		
Baño 2	4,71 m ²		
Total	91,69 m ²	112,48 m ²	116,48 m ²


Otras construcciones sobre parcela

Piscina (Sup. lámina de agua) 18,00 m²

Todas las superficies y dimensiones indicadas en este plano son a título meramente informativo. La promotora se reserva el derecho de realizar modificaciones de carácter técnico, constructivo o legal que sean necesarias para la correcta ejecución del proyecto, siempre que no impliquen un cambio sustancial en la configuración o calidad de la vivienda. Las medidas y descripción definitivas serán las que consten en la Escritura Pública de Obra Nueva y División Horizontal. Los elementos de mobiliario y decoración son ilustrativos y no están incluidos.

ARQUITECTO/MASTER MDI:

SERGIO GONZÁLEZ RODRÍGUEZ

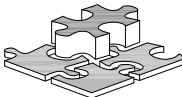

C/ Cortes Valencianas, 30, bajo
03170 Rojales (Alicante)
Tlf: 658 318 657 - 966 715 730
E-MAIL: info@pointed.es

PROMOTOR:

**URBANIZACIÓN Y CONTRATAS
CUATRO CAMINOS, S.L.**

CIF: B-53650032
Avda. del Mediterráneo, 27
03159 Daya Nueva (Alicante)

PROYECTO:

**7 VIVIENDAS UNIFAMILIARES
AGRUPADAS**

Parcela / SAUR R-2
03159 Daya Nueva (Alicante)

PLANO:

**VIVIENDA 5
Tipo A**

FECHA:

JULIO 2026

Nº PLANO:

ESCALA:

1/115

FORMATO:

A3

ESCALA GRÁFICA:



V-05

Planta baja

Planta cubierta

Vivienda 5

c) Calle (Canal Mayor de Almoradí)


Ducha

Parcela 6
Sup.: 269,54 m²


Vivienda 7

Vivienda 3

Vivienda 2

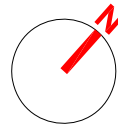

Situación componente privativo

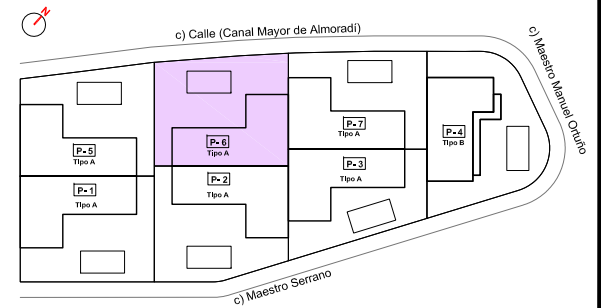

Vivienda

Planta Baja (Vivienda) Sobre rasante

	Útil (m ²)	Construida (m ²)	Ocupada (m ²)
Porche (50%)	4,00 m ²	— 4,00 m ²	— 8,00 m ²
Est-Com-Coc	33,67 m ²	108,48 m ²	108,48 m ²
Lavadero	3,29 m ²		
Paso	1,99 m ²		
Baño 1	4,47 m ²		
Dormitorio D1	10,90 m ²		
Dormitorio D2	10,90 m ²		
Dormitorio P	12,13 m ²		
Vestidor	5,63 m ²		
Baño 2	4,71 m ²		
Total	91,69 m ²	112,48 m ²	116,48 m ²


Otras construcciones sobre parcela

Piscina (Sup. lámina de agua)	18,00 m ²
-------------------------------	----------------------

Todas las superficies y dimensiones indicadas en este plano son a título meramente informativo. La promotora se reserva el derecho de realizar modificaciones de carácter técnico, constructivo o legal que sean necesarias para la correcta ejecución del proyecto, siempre que no impliquen un cambio sustancial en la configuración o calidad de la vivienda. Las medidas y descripción definitivas serán las que consten en la Escritura Pública de Obra Nueva y División Horizontal. Los elementos de mobiliario y decoración son ilustrativos y no están incluidos.

ARQUITECTO/MASTER MDI:

SERGIO GONZÁLEZ RODRÍGUEZ

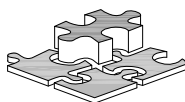

C/ Cortes Valencianas, 30, bajo
03170 Rojales (Alicante)
Tlf: 658 318 657 - 966 715 730
E-MAIL: info@pointed.es

PROMOTOR:

**URBANIZACIÓN Y CONTRATAS
CUATRO CAMINOS, S.L.**

CIF: B-53650032
Avda. del Mediterráneo, 27
03159 Daya Nueva (Alicante)

PROYECTO:

**7 VIVIENDAS UNIFAMILIARES
AGRUPADAS**

Parcela / SAUR R-2
03159 Daya Nueva (Alicante)

PLANO:


**VIVIENDA 6
Tipo A**

FECHA: **JULIO 2026**



Nº PLANO:

ESCALA: **1/115** FORMATO: **A3**

ESCALA GRÁFICA:

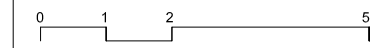

V-06

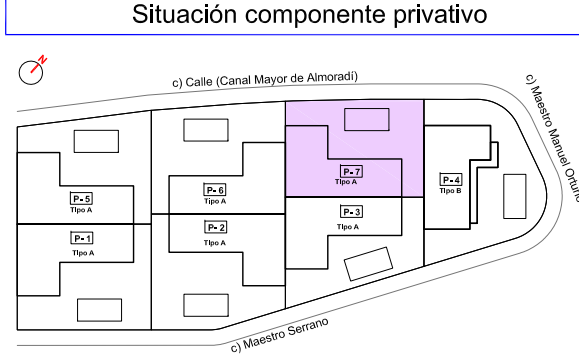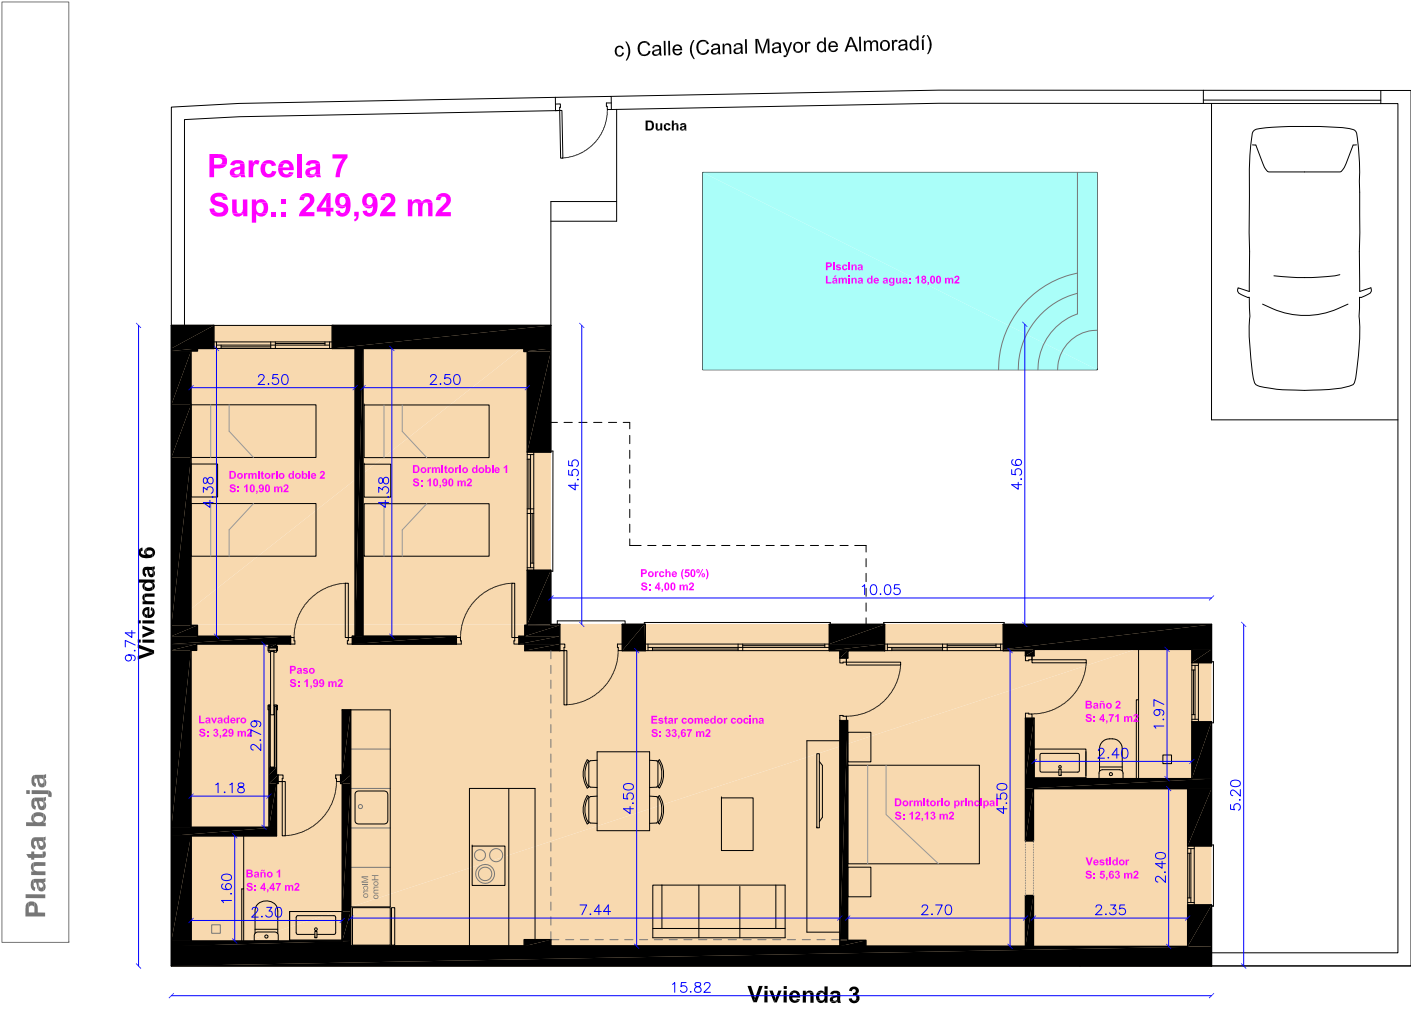

Vivienda

Planta Baja (Vivienda) Sobre rasante

	Útil (m2)	Construida (m2)	Ocupada (m2)
Porche (50%)	4,00 m2	4,00 m2	8,00 m2
Est-Com-Coc	33,67 m2		
Lavadero	3,29 m2		
Paso	1,99 m2		
Baño 1	4,47 m2		
Dormitorio D1	10,90 m2	108,48 m2	108,48 m2
Dormitorio D2	10,90 m2		
Dormitorio P	12,13 m2		
Vestidor	5,63 m2		
Baño 2	4,71 m2		
Total	91,69 m2	112,48 m2	116,48 m2

Otras construcciones sobre parcela

Piscina (Sup. lámina de agua)	18,00 m2
-------------------------------	----------

Todas las superficies y dimensiones indicadas en este plano son a título meramente informativo. La promotora se reserva el derecho de realizar modificaciones de carácter técnico, constructivo o legal que sean necesarias para la correcta ejecución del proyecto, siempre que no impliquen un cambio sustancial en la configuración o calidad de la vivienda. Las medidas y descripción definitivas serán las que consten en la Escritura Pública de Obra Nueva y División Horizontal. Los elementos de mobiliario y decoración son ilustrativos y no están incluidos.

ARQUITECTO/MASTER MDI:
SERGIO GONZÁLEZ RODRÍGUEZ

C/ Cortes Valencianas, 30, bajo
03170 Rojales (Alicante)
Tlf: 658 318 657 - 966 715 730
E-MAIL: info@pointed.es

PROMOTOR:
**URBANIZACIÓN Y CONTRATAS
CUATRO CAMINOS, S.L.**
CIF: B-53650032
Avda. del Mediterráneo, 27
03159 Daya Nueva (Alicante)

PROYECTO:
**7 VIVIENDAS UNIFAMILIARES
AGRUPADAS**
Parcela / SAUR R-2
03159 Daya Nueva (Alicante)

PLANO:
**VIVIENDA 7
Tipo A**

FECHA: **JULIO 2026**
Nº PLANO:
V-07

ESCALA: **1/115** FORMATO: **A3**
ESCALA GRÁFICA:
