

PLANTA SÓTANO

CONJUNTO DE 14 VIVIENDAS ADOSADAS

"PLANOS DE VENTA SIN VALOR CONTRACTUAL"

PLANTA SÓTANO

SITUACION:

CALLE SEVERO OCHOA, ROSALIA DE CASTRO, 03170 ROJALES (ALICANTE)

PROMOTOR :

PROYECTOS ALBA SALINA, S.L.


FECHA

ESCALA

NOVIEMBRE 2025

1/125

CALLE SEVERO OCHOA

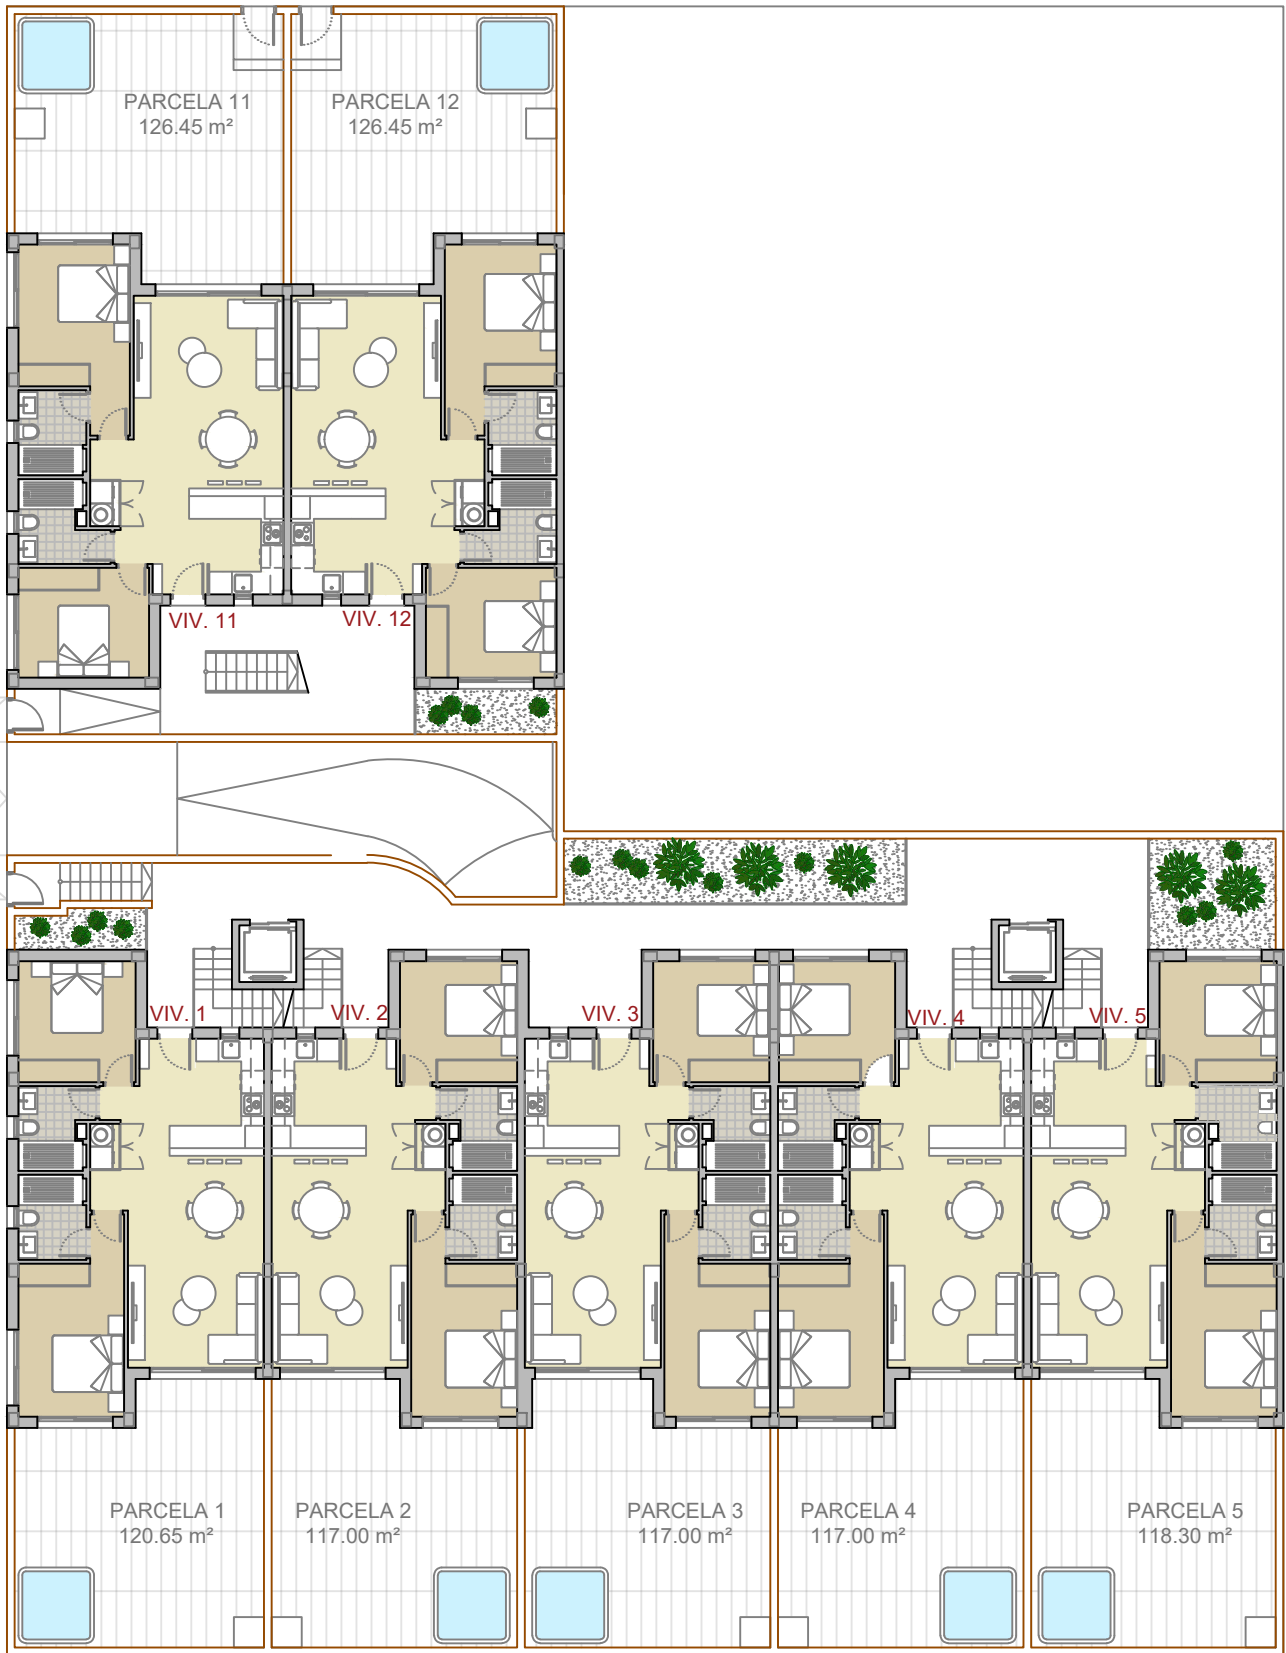

PLANTA BAJA

CALLE RUBEN DARIO

CONJUNTO DE 14 VIVIENDAS ADOSADAS



"PLANOS DE VENTA SIN VALOR CONTRACTUAL"

CONJUNTO PLANTA BAJA

SITUACION:
CALLE SEVERO OCHOA, ROSALIA DE CASTRO, 03170 ROJALES (ALICANTE)

PROMOTOR :
PROYECTOS ALBA SALINA, S.L.

FECHA	ESCALA
NOVIEMBRE 2025	1/200

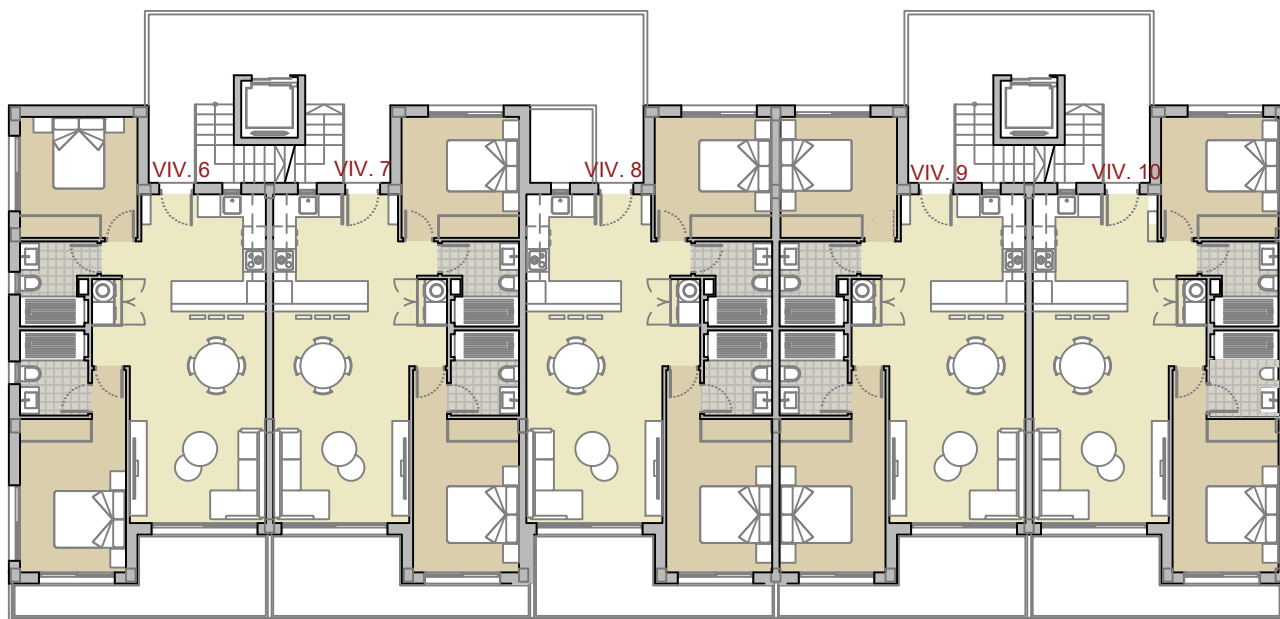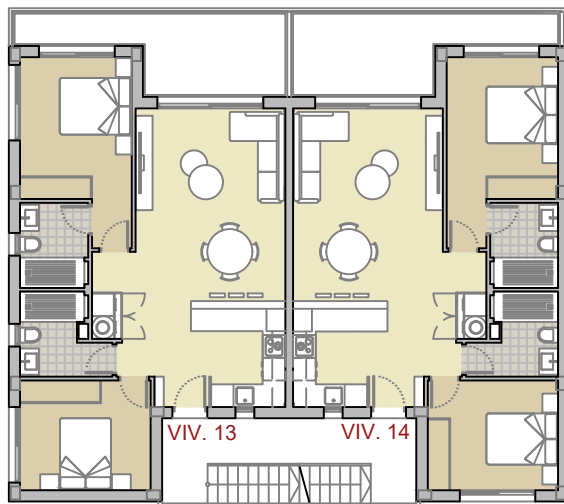

PLANTA PISO

CONJUNTO DE 14 VIVIENDAS ADOSADAS

"PLANOS DE VENTA SIN VALOR CONTRACTUAL"

CONJUNTO PLANTA PISO

SITUACION:

CALLE SEVERO OCHOA, ROSALIA DE CASTRO, 03170 ROJALES (ALICANTE)

PROMOTOR :

PROYECTOS ALBA SALINA, S.L.

FECHA



NOVIEMBRE 2025

ESCALA


1/200

SOLARIUM VIV. 13


SOLARIUM VIV. 14

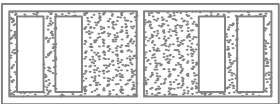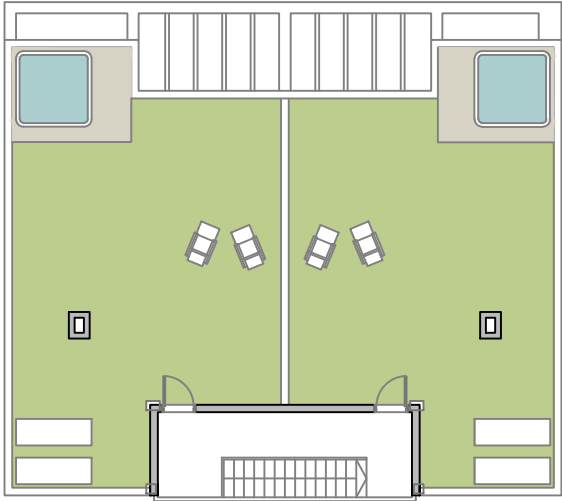


TORREÓN ESC.

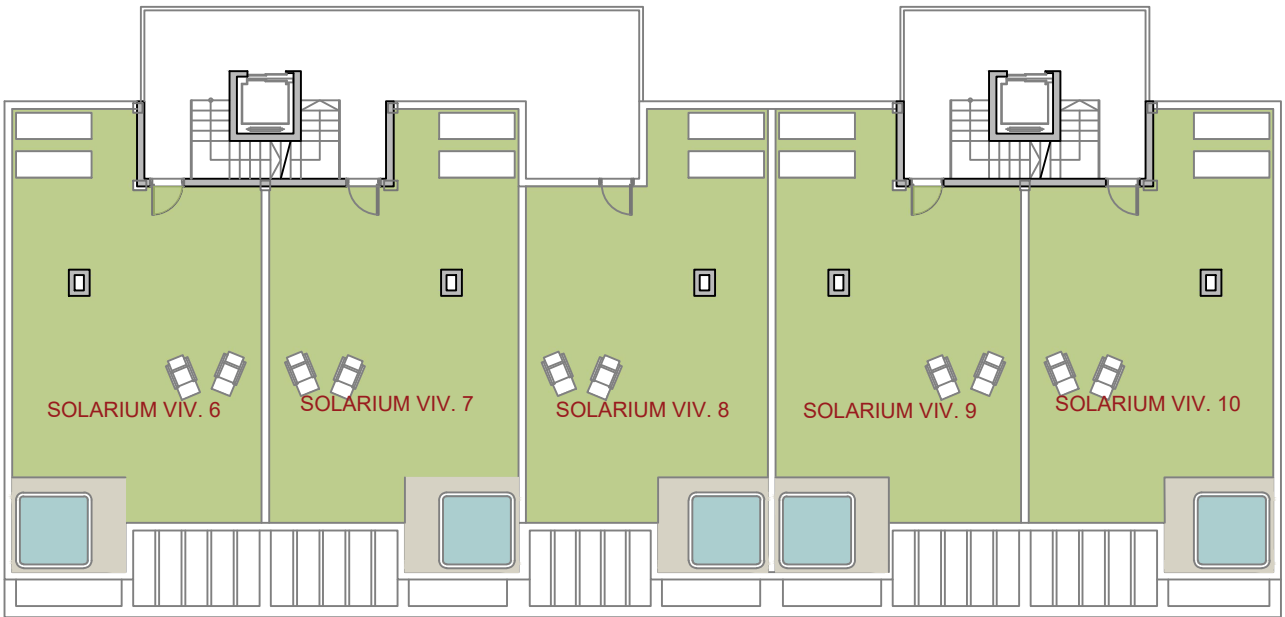

PLANTA CUBIERTA

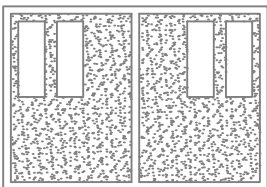

TORREÓN ESC.

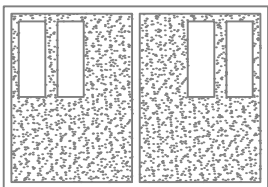

TORREÓN ESC.

CONJUNTO DE 14 VIVIENDAS ADOSADAS


"PLANOS DE VENTA SIN VALOR CONTRACTUAL"

CONJUNTO PLANTA CUBIERTA

SITUACION:
CALLE SEVERO OCHOA, ROSALIA DE
CASTRO, 03170 ROJALES (ALICANTE)

PROMOTOR :
PROYECTOS ALBA SALINA, S.L.

FECHA	ESCALA
NOVIEMBRE 2025	1/200

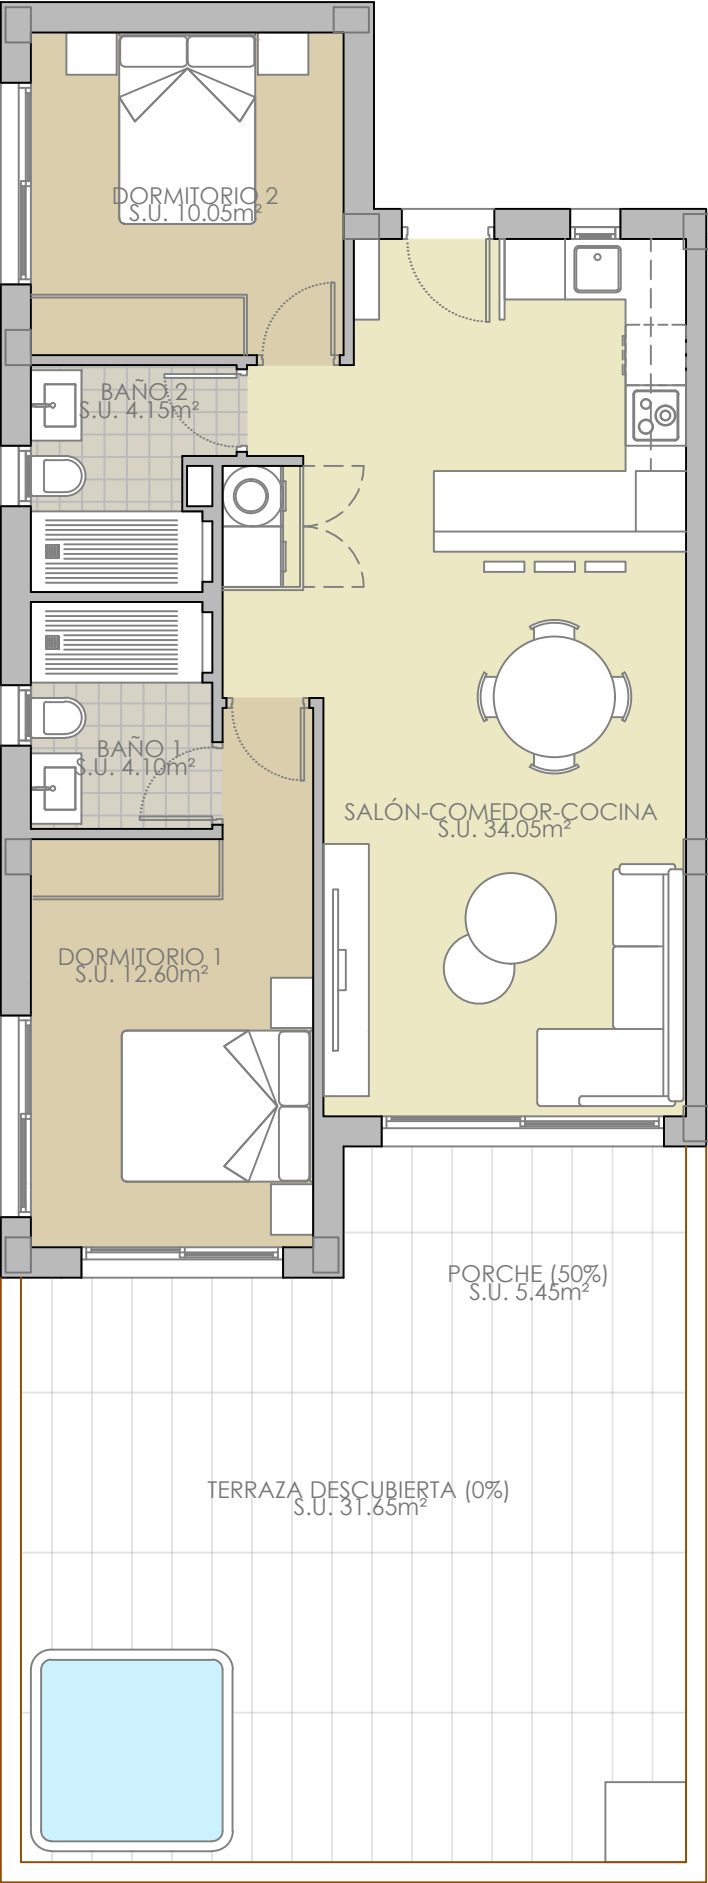

SUPERFICIES CONSTRUIDAS TOTALES	
PLANTA BAJA	
Vivienda cerrada	74.50 m ²
Porche (50%)	5.60 m ²
TOTAL VIVIENDA	80.10 m ²
ZONA COMÚN	
P. Prop. Zona común	12.81 m ²
TOTAL	92.91 m ²

CONJUNTO DE 14 VIVIENDAS ADOSADAS


"PLANOS DE VENTA SIN VALOR CONTRACTUAL"

VIVIENDA 1

SITUACION:
CALLE SEVERO OCHOA, ROSALIA DE CASTRO, 03170 ROJALES (ALICANTE)

PROMOTOR :
PROYECTOS ALBA SALINA, S.L.

FECHA	ESCALA
NOVIEMBRE 2025	1/75

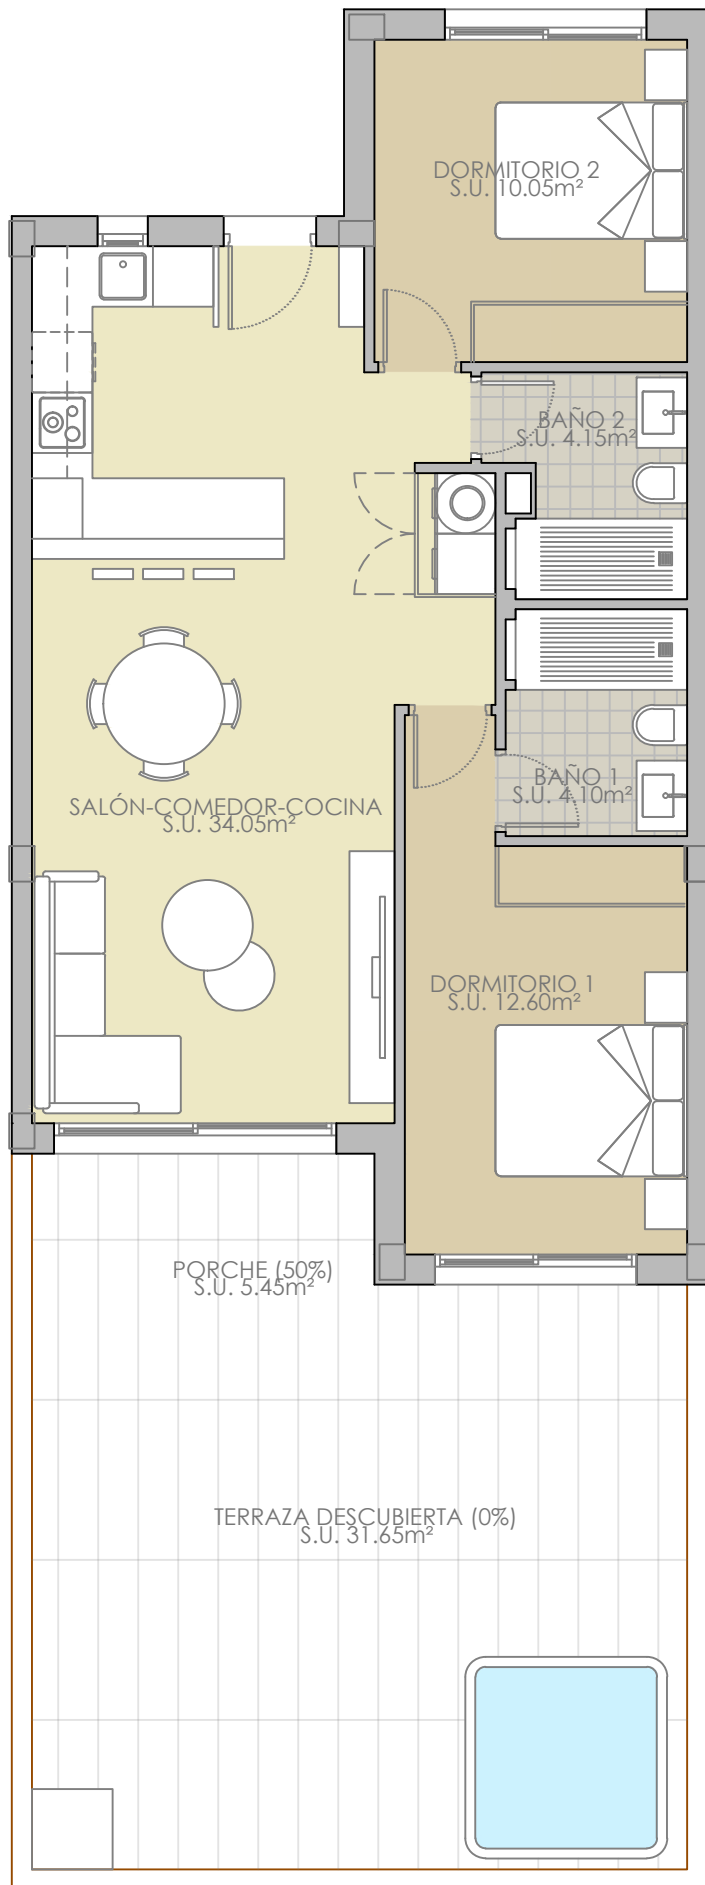

PARCELA: 117.00m²

CONJUNTO DE 14 VIVIENDAS ADOSADAS

"PLANOS DE VENTA SIN VALOR CONTRACTUAL"


VIVIENDA 2

SUPERFICIES CONSTRUIDAS TOTALES	
PLANTA BAJA	
Vivienda cerrada	74.50 m ²
Porche (50%)	5.60 m ²
TOTAL VIVIENDA	80.10 m ²
ZONA COMÚN	
P. Prop. Zona común	12.81 m ²
TOTAL	92.91 m ²

SITUACION:
CALLE SEVERO OCHOA, ROSALIA DE CASTRO, 03170 ROJALES (ALICANTE)

PROMOTOR :
PROYECTOS ALBA SALINA, S.L.

FECHA	ESCALA
NOVIEMBRE 2025	1/75

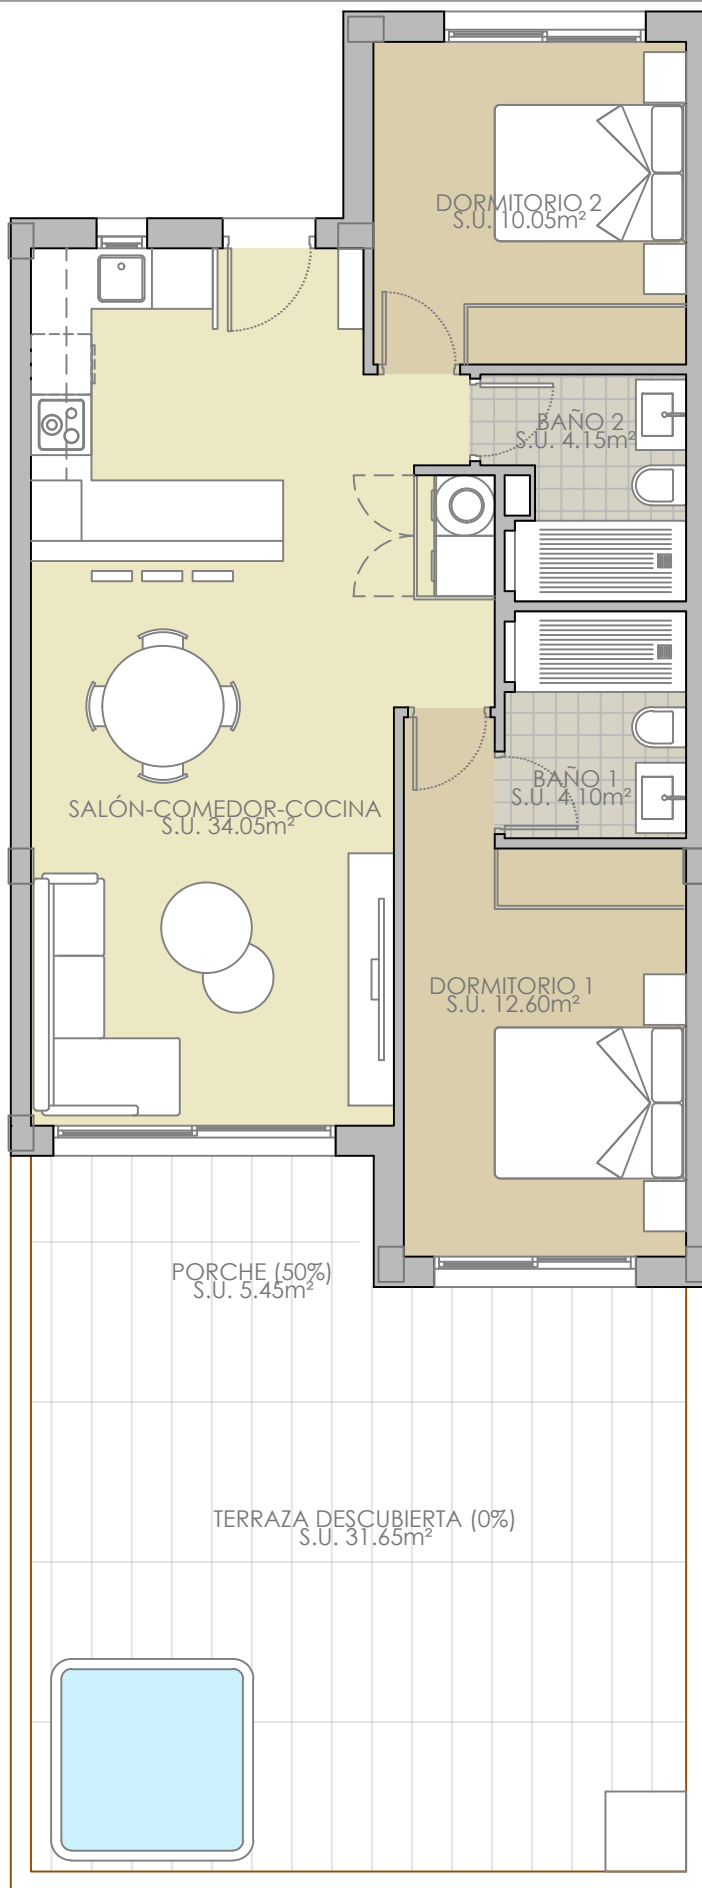

PARCELA: 117.00m²

CONJUNTO DE 14 VIVIENDAS ADOSADAS

"PLANOS DE VENTA SIN VALOR CONTRACTUAL"


VIVIENDA 3

SUPERFICIES CONSTRUIDAS TOTALES	
PLANTA BAJA	
Vivienda cerrada	74.50 m²
Porche (50%)	5.60 m²
TOTAL VIVIENDA	80.10 m²
ZONA COMÚN	
P. Prop. Zona común	12.81 m²
TOTAL	92.91 m²

SITUACION:
CALLE SEVERO OCHOA, ROSALIA DE CASTRO, 03170 ROJALES (ALICANTE)

PROMOTOR :
PROYECTOS ALBA SALINA, S.L.

FECHA	ESCALA
NOVIEMBRE 2025	1/75

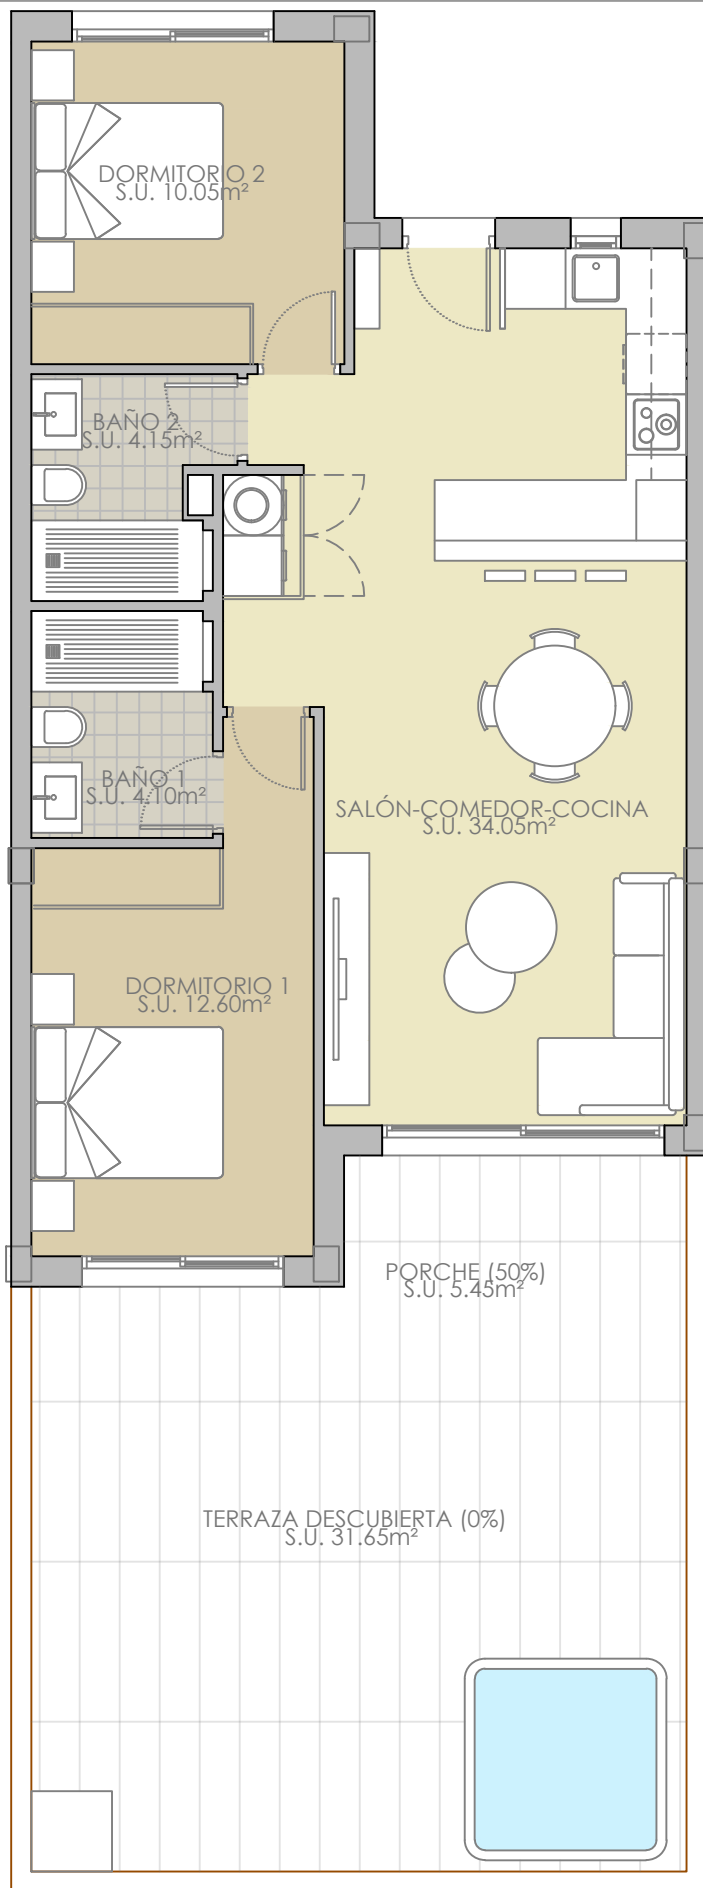

PARCELA: 118.30m²

CONJUNTO DE 14 VIVIENDAS ADOSADAS

"PLANOS DE VENTA SIN VALOR CONTRACTUAL"

VIVIENDA 4

SUPERFICIES CONSTRUIDAS TOTALES	
PLANTA BAJA	
Vivienda cerrada	74.50 m ²
Porche (50%)	5.60 m ²
TOTAL VIVIENDA	80.10 m²
ZONA COMÚN	
P. Prop. Zona común	12.81 m ²
TOTAL	92.91 m²

SITUACION:

CALLE SEVERO OCHOA, ROSALIA DE CASTRO, 03170 ROJALES (ALICANTE)

PROMOTOR :


PROYECTOS ALBA SALINA, S.L.

FECHA

NOVIEMBRE 2025

ESCALA

1/75

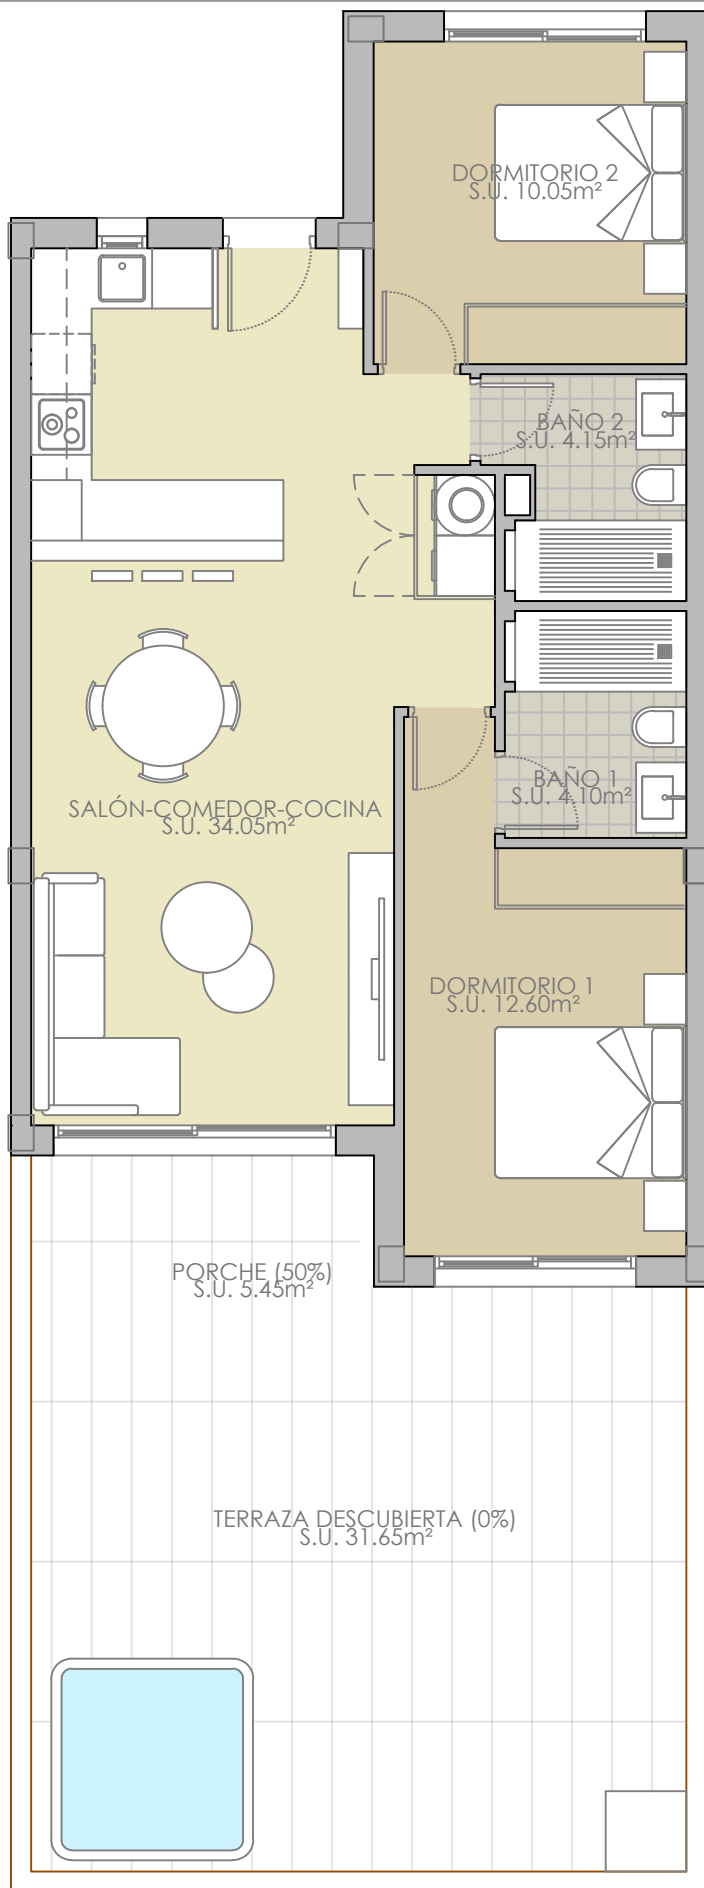

PARCELA: 117.00m²

CONJUNTO DE 14 VIVIENDAS ADOSADAS

"PLANOS DE VENTA SIN VALOR CONTRACTUAL"


VIVIENDA 5

SUPERFICIES CONSTRUIDAS TOTALES	
PLANTA BAJA	
Vivienda cerrada	74.50 m ²
Porche (50%)	5.60 m ²
TOTAL VIVIENDA	80.10 m ²
ZONA COMÚN	
P. Prop. Zona común	12.81 m ²
TOTAL	92.91 m ²

SITUACION:
CALLE SEVERO OCHOA, ROSALIA DE CASTRO, 03170 ROJALES (ALICANTE)

PROMOTOR :
PROYECTOS ALBA SALINA, S.L.

FECHA	ESCALA
NOVIEMBRE 2025	1/75

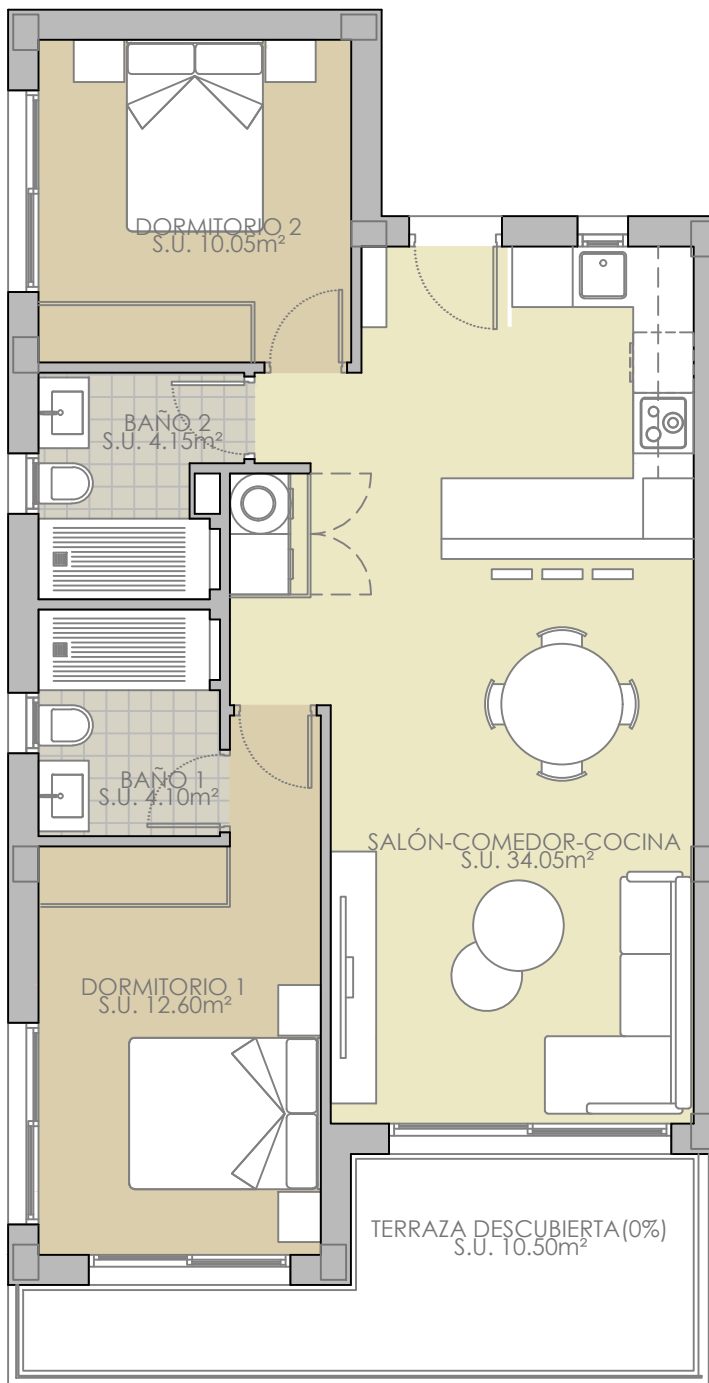

SUPERFICIES CONSTRUIDAS TOTALES	
PLANTA BAJA	
Vivienda cerrada	74.50 m ²
TOTAL	74.50 m²
ZONA COMÚN	
P. Prop. Zona común	11.92 m ²
TOTAL	86.42 m²

CONJUNTO DE 14 VIVIENDAS ADOSADAS

"PLANOS DE VENTA SIN VALOR CONTRACTUAL"

VIVIENDA 6

SITUACION:

CALLE SEVERO OCHOA, ROSALIA DE CASTRO, 03170 ROJALES (ALICANTE)

PROMOTOR :


PROYECTOS ALBA SALINA, S.L.

FECHA

NOVIEMBRE 2025

ESCALA

1/75

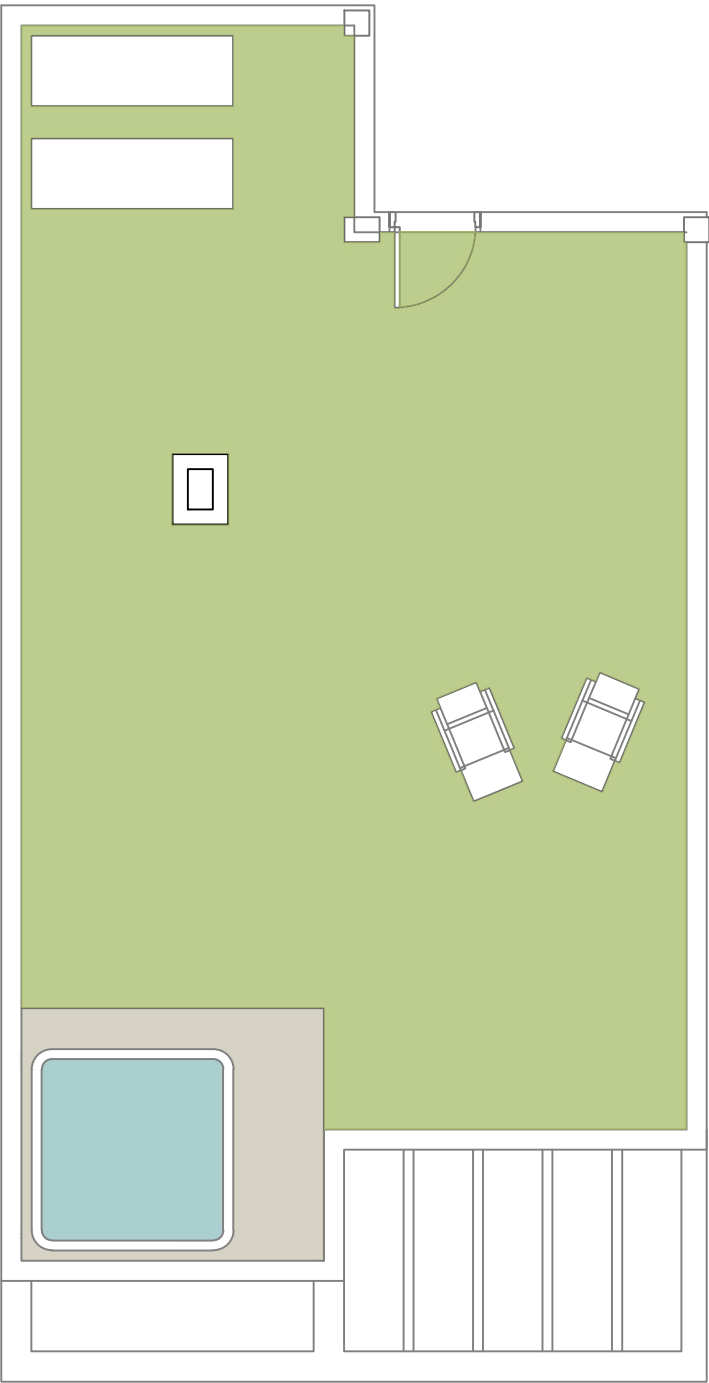

SUPERFICIES CONSTRUIDAS TOTALES	
PLANTA BAJA	
Vivienda cerrada	74.50 m ²
TOTAL	74.50 m ²
ZONA COMÚN	
P. Prop. Zona común	11.92 m ²
TOTAL	86.42 m ²

CONJUNTO DE 14 VIVIENDAS ADOSADAS


"PLANOS DE VENTA SIN VALOR CONTRACTUAL"

SOLARIUM VIVIENDA 6

SITUACION:
CALLE SEVERO OCHOA, ROSALIA DE
CASTRO, 03170 ROJALES (ALICANTE)

PROMOTOR :
PROYECTOS ALBA SALINA, S.L.

FECHA	ESCALA
NOVIEMBRE 2025	1/75

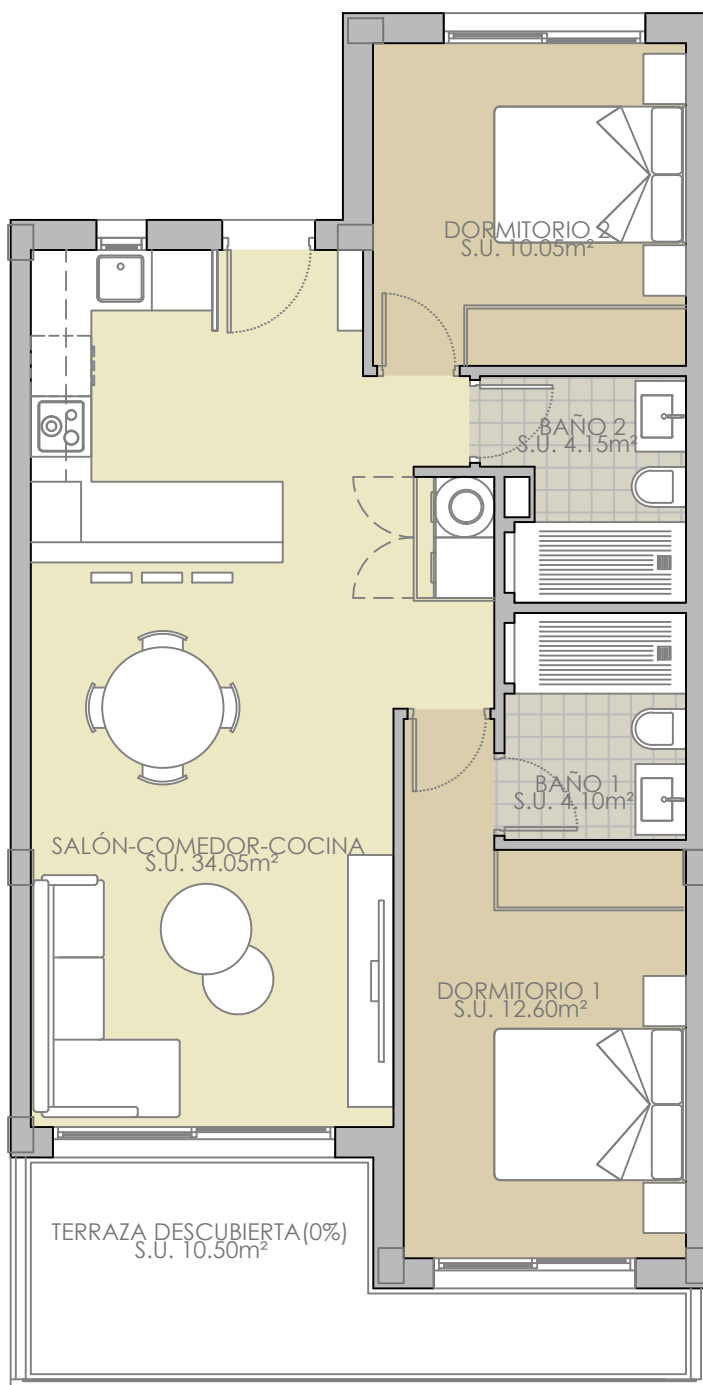

SUPERFICIES CONSTRUIDAS TOTALES	
PLANTA BAJA	
Vivienda cerrada	74.50 m ²
TOTAL	74.50 m²
ZONA COMÚN	
P. Prop. Zona común	11.92 m ²
TOTAL	86.42 m²

CONJUNTO DE 14 VIVIENDAS ADOSADAS

"PLANOS DE VENTA SIN VALOR CONTRACTUAL"

VIVIENDA 7

SITUACION:

CALLE SEVERO OCHOA, ROSALIA DE CASTRO, 03170 ROJALES (ALICANTE)

PROMOTOR :


PROYECTOS ALBA SALINA, S.L.

FECHA

NOVIEMBRE 2025

ESCALA

1/75

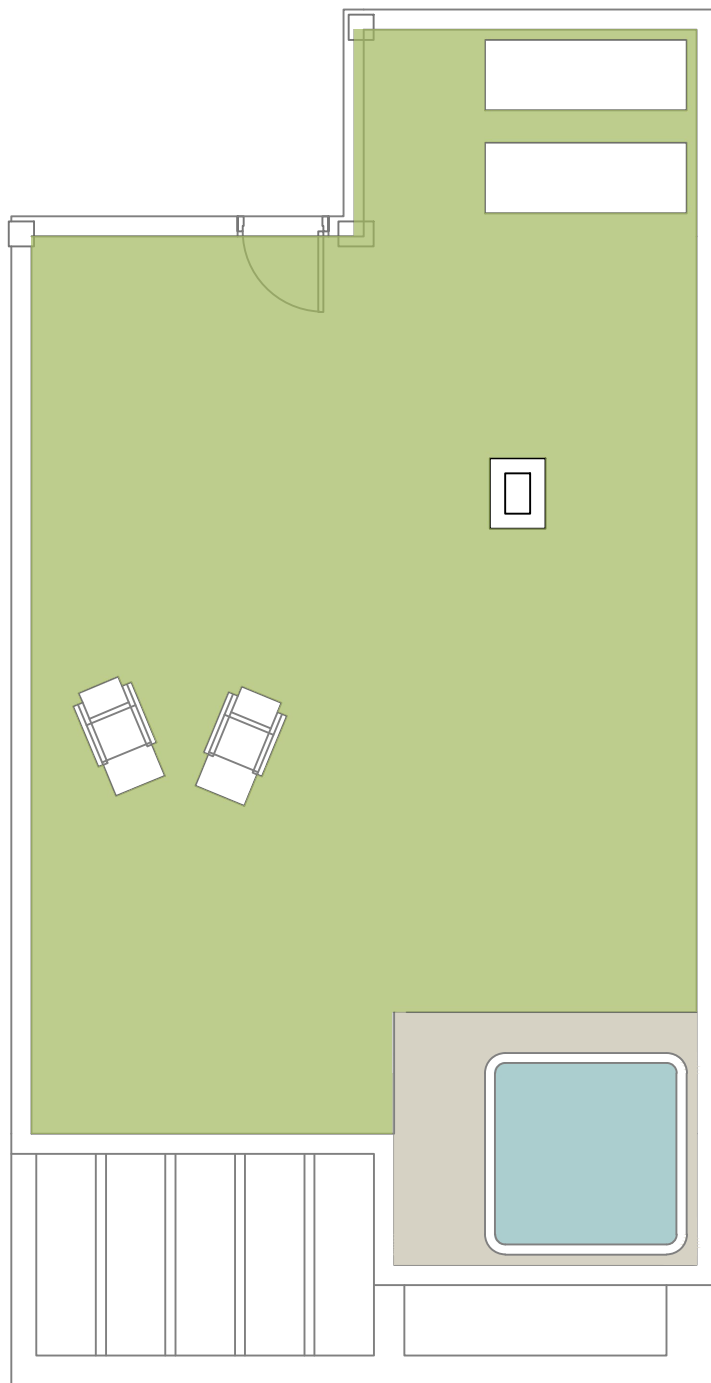

SUPERFICIES CONSTRUIDAS TOTALES	
PLANTA BAJA	
Vivienda cerrada	74.50 m ²
TOTAL	74.50 m ²
ZONA COMÚN	
P. Prop. Zona común	11.92 m ²
TOTAL	86.42 m ²

CONJUNTO DE 14 VIVIENDAS ADOSADAS

"PLANOS DE VENTA SIN VALOR CONTRACTUAL"

SOLARIUM VIVIENDA 7

SITUACION:

CALLE SEVERO OCHOA, ROSALIA DE CASTRO, 03170 ROJALES (ALICANTE)

PROMOTOR :


PROYECTOS ALBA SALINA, S.L.

FECHA

ESCALA

NOVIEMBRE 2025

1/75

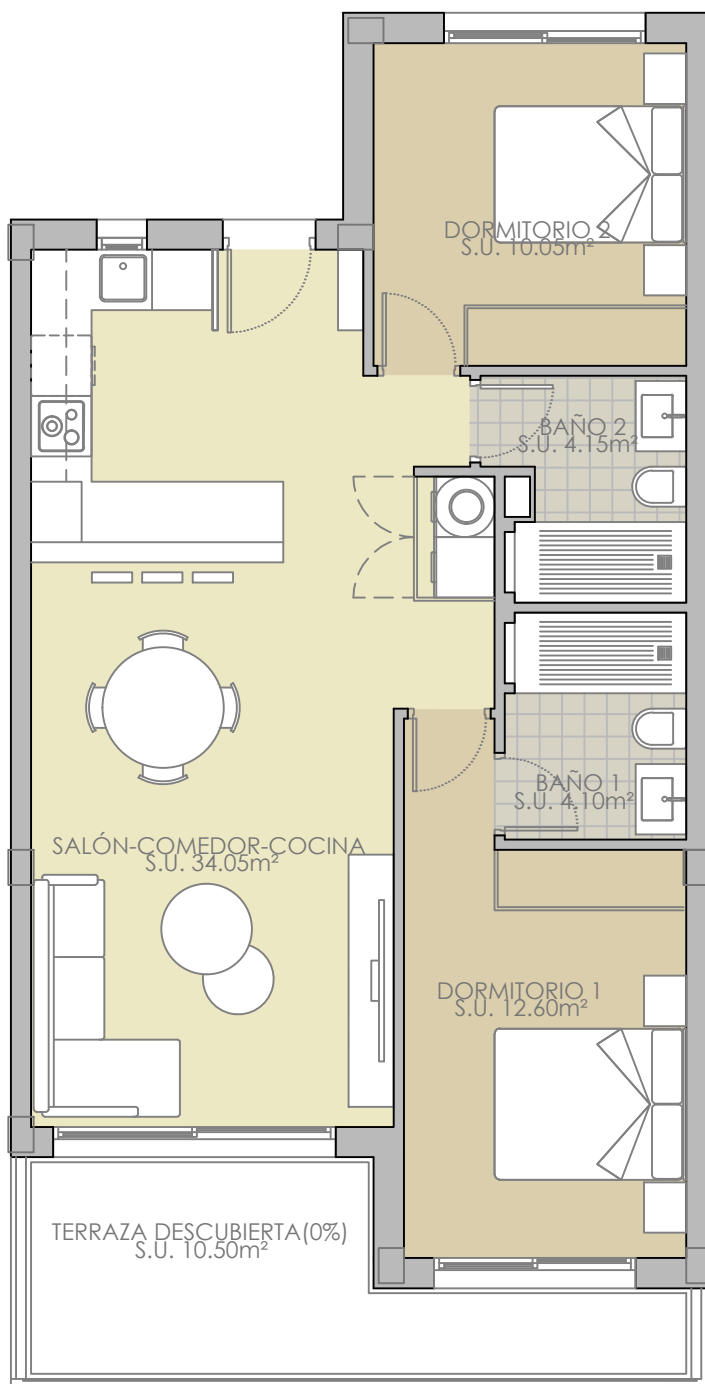

SUPERFICIES CONSTRUIDAS TOTALES	
PLANTA BAJA	
Vivienda cerrada	74.50 m ²
TOTAL	74.50 m²
ZONA COMÚN	
P. Prop. Zona común	11.92 m ²
TOTAL	86.42 m²

CONJUNTO DE 14 VIVIENDAS ADOSADAS

"PLANOS DE VENTA SIN VALOR CONTRACTUAL"

VIVIENDA 8

SITUACION:

CALLE SEVERO OCHOA, ROSALIA DE CASTRO, 03170 ROJALES (ALICANTE)

PROMOTOR :

PROYECTOS ALBA SALINA, S.L.


FECHA

NOVIEMBRE 2025

ESCALA

1/75

TERRAZA DESCUBIERTA (0%)
S.U. 68.70m²

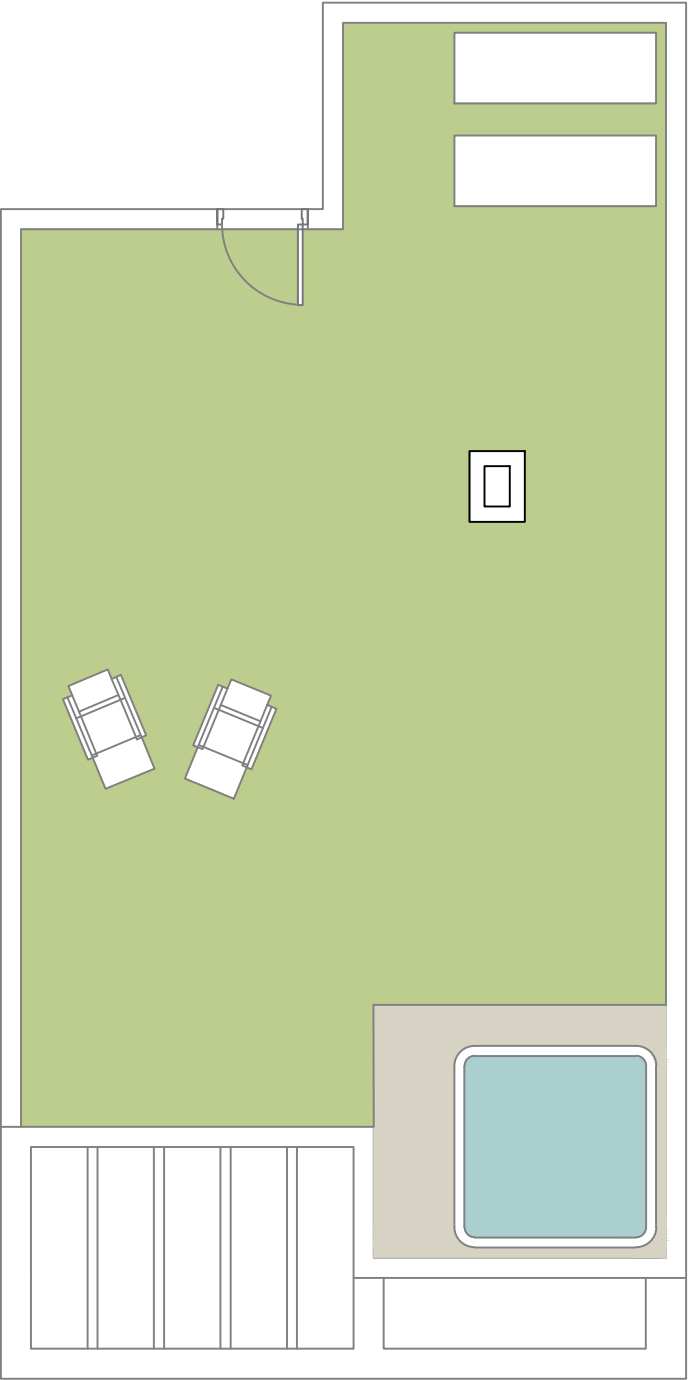

SUPERFICIES CONSTRUIDAS TOTALES	
PLANTA BAJA	
Vivienda cerrada	74.50 m ²
TOTAL	74.50 m ²
ZONA COMÚN	
P. Prop. Zona común	11.92 m ²
TOTAL	86.42 m ²

CONJUNTO DE 14 VIVIENDAS ADOSADAS


"PLANOS DE VENTA SIN VALOR CONTRACTUAL"

SOLARIUM VIVIENDA 8

SITUACION:
CALLE SEVERO OCHOA, ROSALIA DE CASTRO, 03170 ROJALES (ALICANTE)

PROMOTOR :
PROYECTOS ALBA SALINA, S.L.

FECHA	ESCALA
NOVIEMBRE 2025	1/75

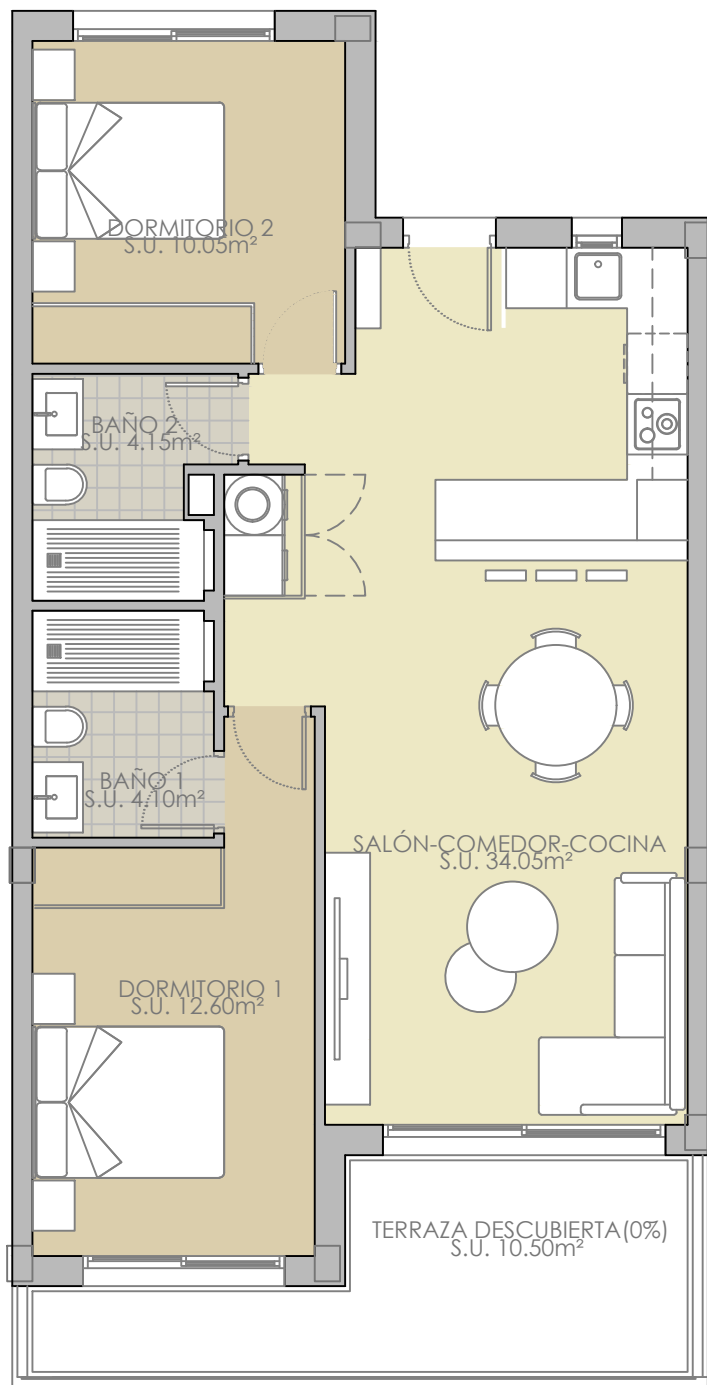

SUPERFICIES CONSTRUIDAS TOTALES	
PLANTA BAJA	
Vivienda cerrada	74.50 m ²
TOTAL	74.50 m ²
ZONA COMÚN	
P. Prop. Zona común	11.92 m ²
TOTAL	86.42 m ²

CONJUNTO DE 14 VIVIENDAS ADOSADAS

"PLANOS DE VENTA SIN VALOR CONTRACTUAL"

VIVIENDA 9

SITUACION:

CALLE SEVERO OCHOA, ROSALIA DE CASTRO, 03170 ROJALES (ALICANTE)

PROMOTOR :


PROYECTOS ALBA SALINA, S.L.

FECHA

NOVIEMBRE 2025

ESCALA

1/75

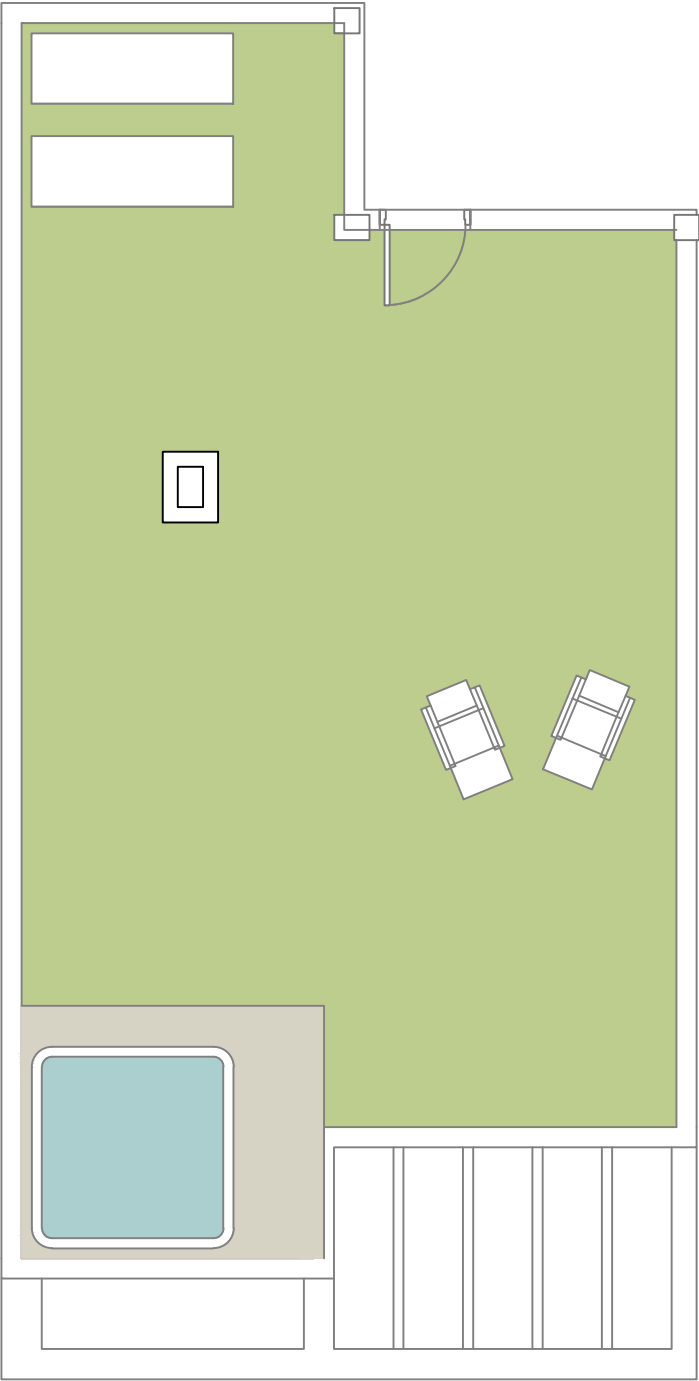

SUPERFICIES CONSTRUIDAS TOTALES	
PLANTA BAJA	
Vivienda cerrada	74.50 m ²
TOTAL	74.50 m ²
ZONA COMÚN	
P. Prop. Zona común	11.92 m ²
TOTAL	86.42 m ²

CONJUNTO DE 14 VIVIENDAS ADOSADAS


"PLANOS DE VENTA SIN VALOR CONTRACTUAL"

SOLARIUM VIVIENDA 9

SITUACION:
CALLE SEVERO OCHOA, ROSALIA DE CASTRO, 03170 ROJALES (ALICANTE)

PROMOTOR :
PROYECTOS ALBA SALINA, S.L.

FECHA	ESCALA
NOVIEMBRE 2025	1/75

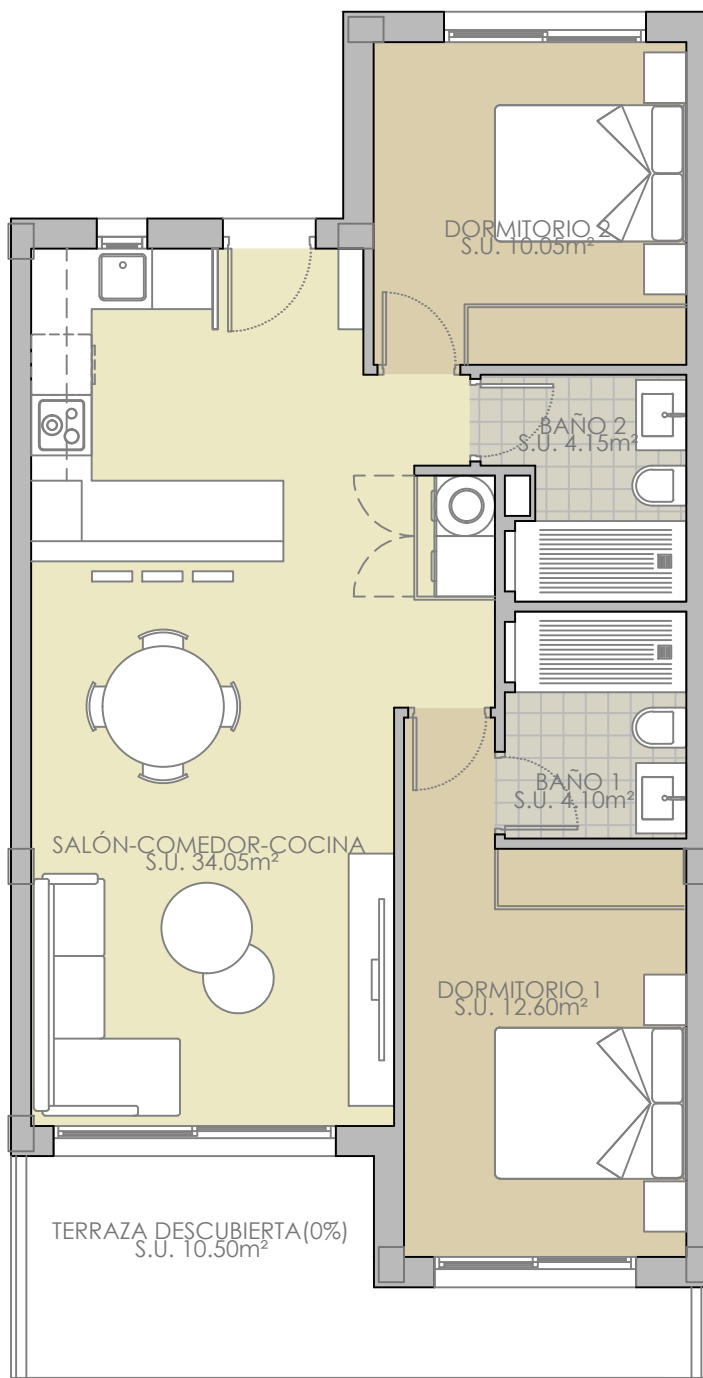

SUPERFICIES CONSTRUIDAS TOTALES	
PLANTA BAJA	
Vivienda cerrada	74.50 m²
TOTAL	74.50 m²
ZONA COMÚN	
P. Prop. Zona común	11.92 m²
TOTAL	86.42 m²

CONJUNTO DE 14 VIVIENDAS ADOSADAS

"PLANOS DE VENTA SIN VALOR CONTRACTUAL"

VIVIENDA 10

SITUACION:

CALLE SEVERO OCHOA, ROSALIA DE CASTRO, 03170 ROJALES (ALICANTE)

PROMOTOR :


PROYECTOS ALBA SALINA, S.L.

FECHA

NOVIEMBRE 2025

ESCALA

1/75

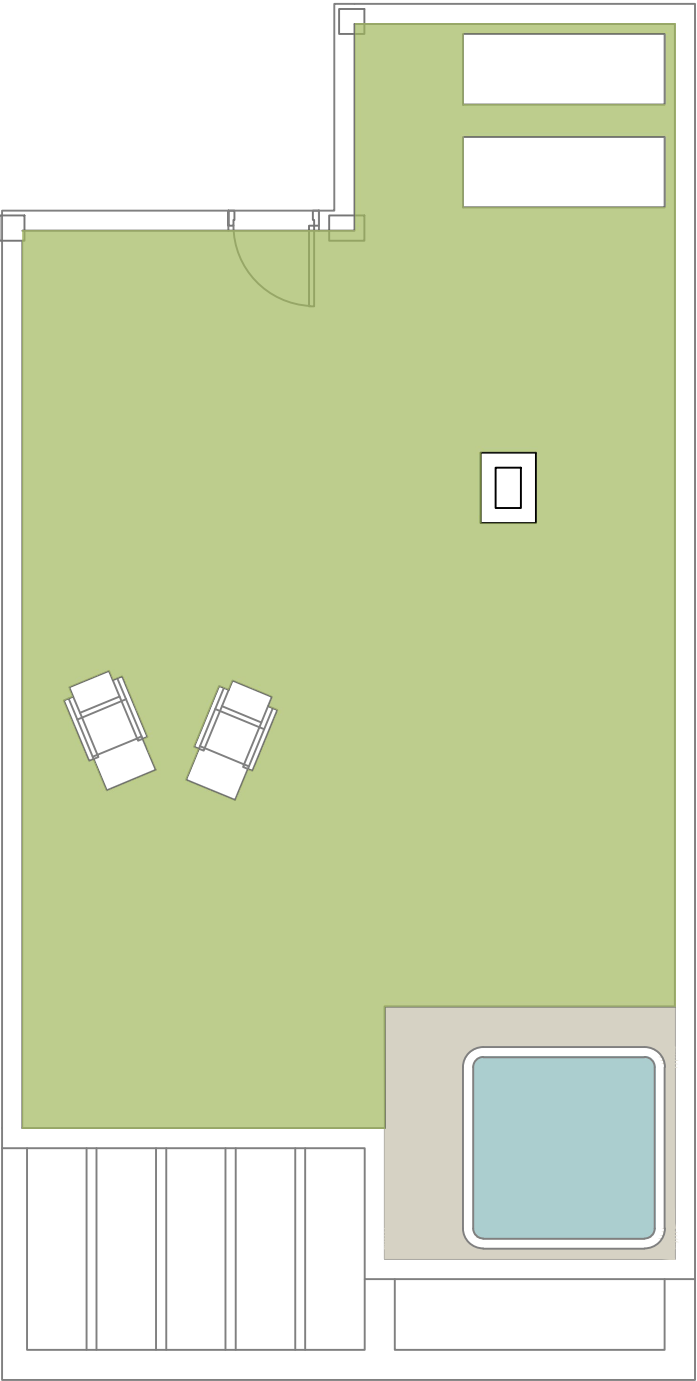

SUPERFICIES CONSTRUIDAS TOTALES	
PLANTA BAJA	
Vivienda cerrada	74.50 m ²
TOTAL	74.50 m ²
ZONA COMÚN	
P. Prop. Zona común	11.92 m ²
TOTAL	86.42 m ²

CONJUNTO DE 14 VIVIENDAS ADOSADAS


"PLANOS DE VENTA SIN VALOR CONTRACTUAL"

SOLARIUM VIVIENDA 10

SITUACION:
CALLE SEVERO OCHOA, ROSALIA DE
CASTRO, 03170 ROJALES (ALICANTE)

PROMOTOR :
PROYECTOS ALBA SALINA, S.L.

FECHA	ESCALA
NOVIEMBRE 2025	1/75

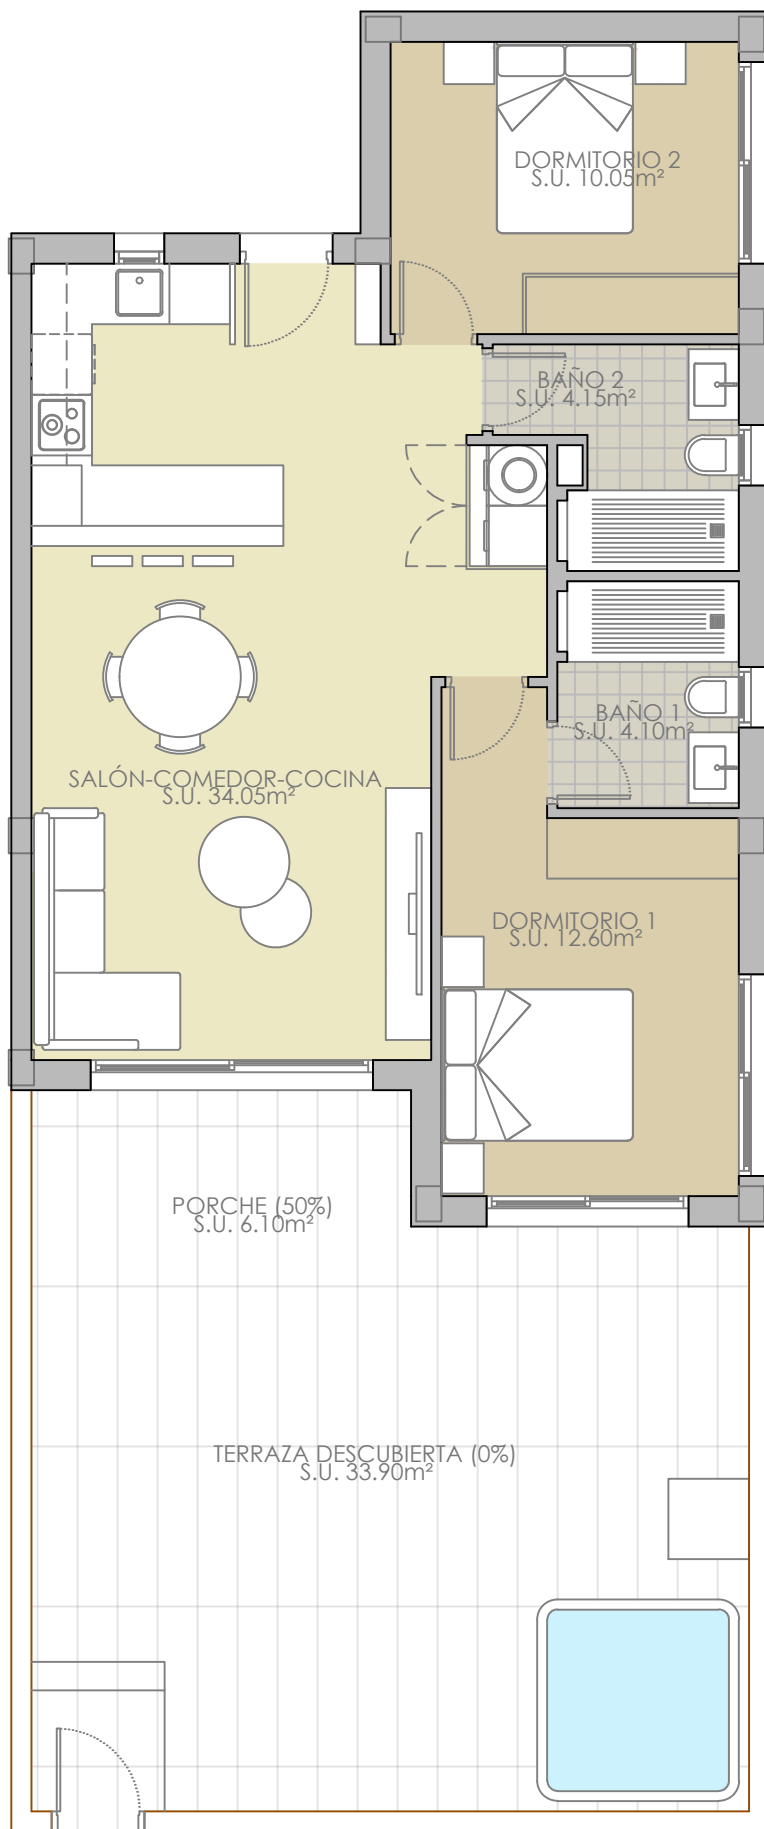

PARCELA: 126.45 m²

SUPERFICIES CONSTRUIDAS TOTALES	
PLANTA BAJA	
Vivienda cerrada	76.15 m ²
Porche (50%)	6.30 m ²
TOTAL VIVIENDA	82.45 m²
ZONA COMÚN	
P. Prop. Zona común	10.72 m ²
TOTAL	93.17 m²

CONJUNTO DE 14 VIVIENDAS ADOSADAS

"PLANOS DE VENTA SIN VALOR CONTRACTUAL"

VIVIENDA 11

SITUACION:

CALLE SEVERO OCHOA, ROSALIA DE CASTRO, 03170 ROJALES (ALICANTE)

PROMOTOR :


PROYECTOS ALBA SALINA, S.L.

FECHA

NOVIEMBRE 2025

ESCALA

1/75

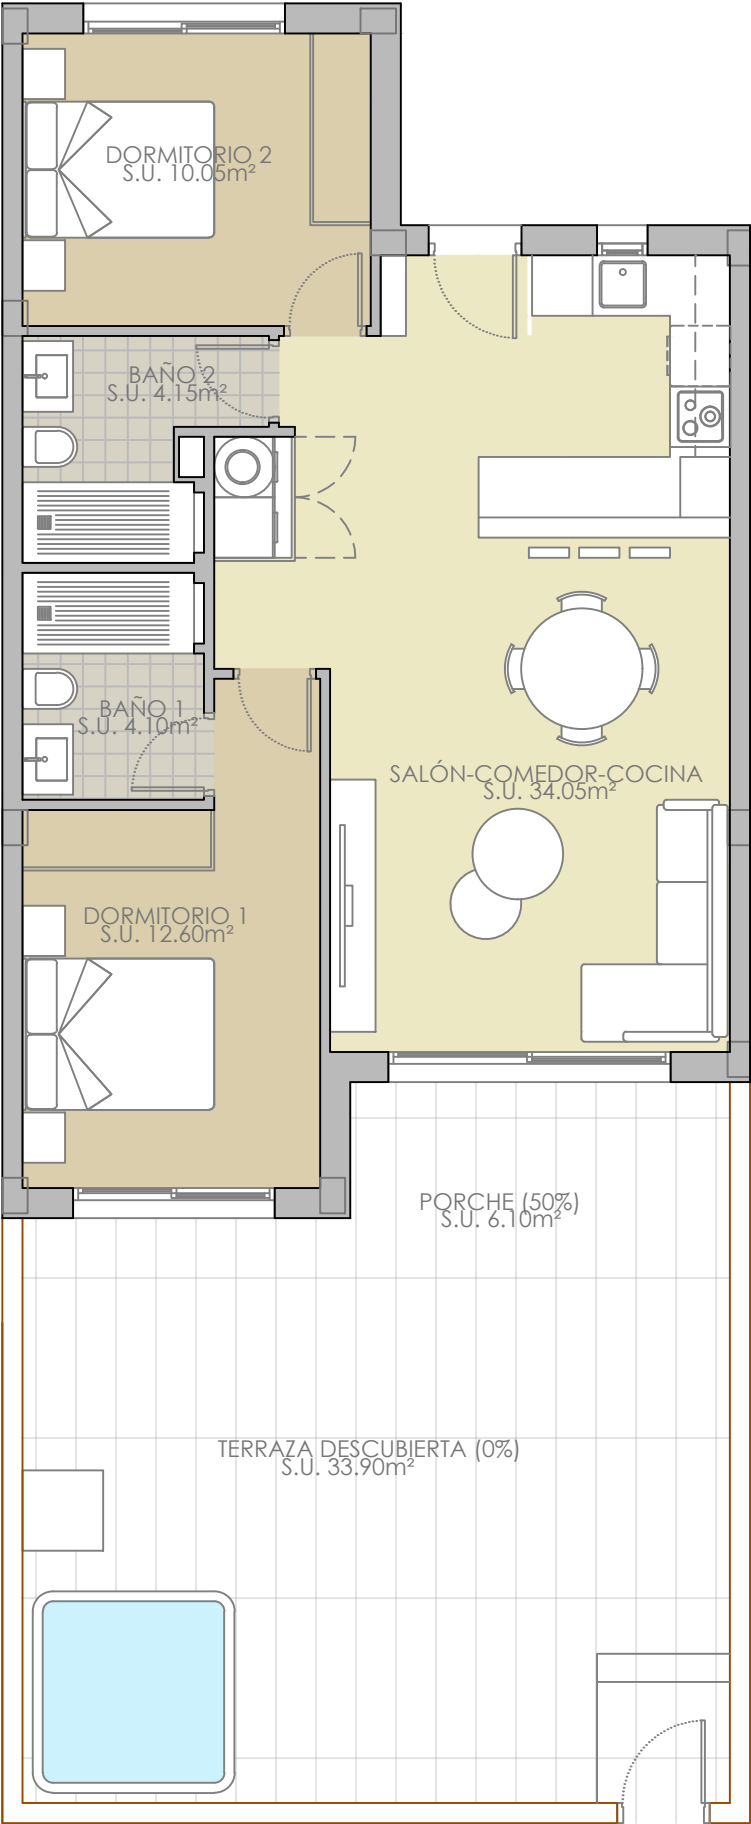

PARCELA: 126.45 m²

SUPERFICIES CONSTRUIDAS TOTALES	
PLANTA BAJA	
Vivienda cerrada	76.15 m²
Porche (50%)	6.30 m²
TOTAL VIVIENDA	82.45 m²
ZONA COMÚN	
P. Prop. Zona común	10.72 m²
TOTAL	93.17 m²

CONJUNTO DE 14 VIVIENDAS ADOSADAS


"PLANOS DE VENTA SIN VALOR CONTRACTUAL"

VIVIENDA 12

SITUACION:
CALLE SEVERO OCHOA, ROSALIA DE CASTRO, 03170 ROJALES (ALICANTE)

PROMOTOR :
PROYECTOS ALBA SALINA, S.L.

FECHA	ESCALA
NOVIEMBRE 2025	1/75

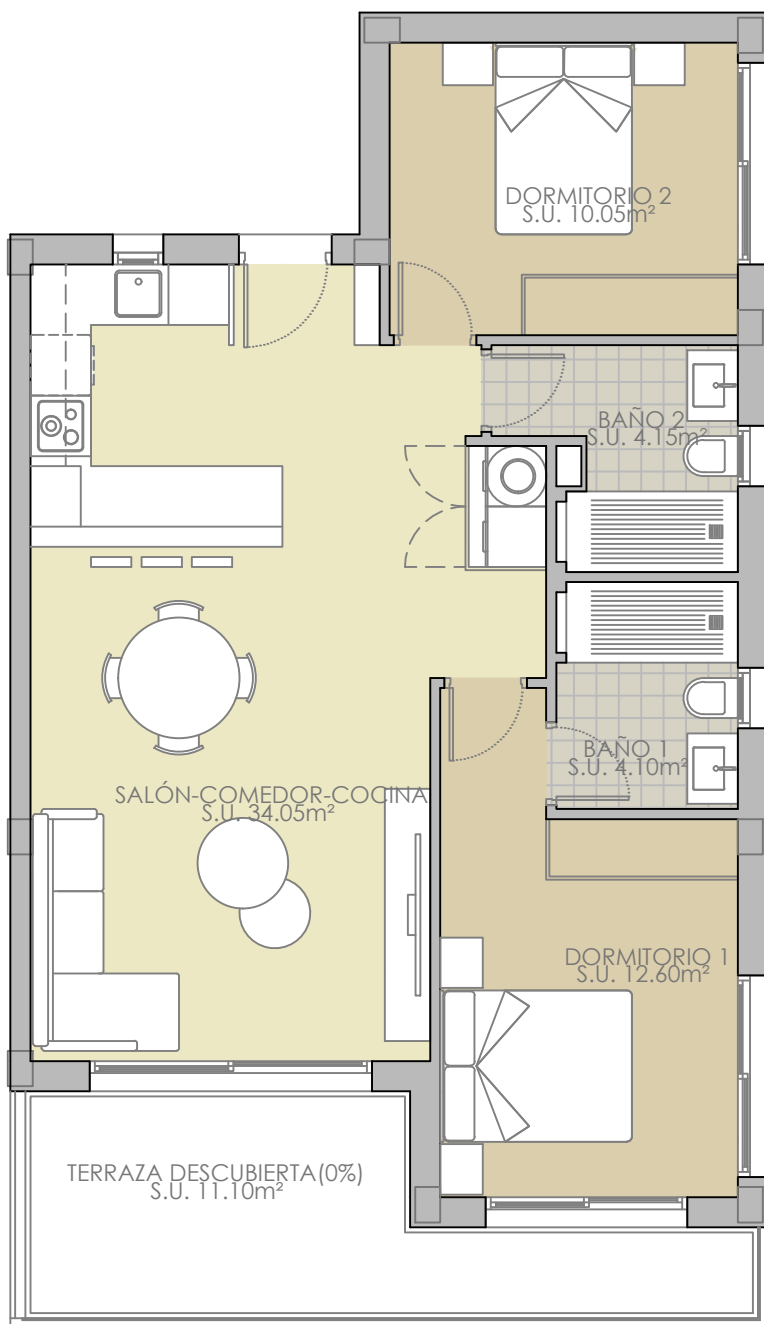

SUPERFICIES CONSTRUIDAS TOTALES	
PLANTA BAJA	
Vivienda cerrada	76.15 m ²
TOTAL	76.15 m²
ZONA COMÚN	
P. Prop. Zona común	9.90 m ²
TOTAL	86.05 m²

CONJUNTO DE 14 VIVIENDAS ADOSADAS

"PLANOS DE VENTA SIN VALOR CONTRACTUAL"

VIVIENDA 13

SITUACION:

CALLE SEVERO OCHOA, ROSALIA DE CASTRO, 03170 ROJALES (ALICANTE)

PROMOTOR :


PROYECTOS ALBA SALINA, S.L.

FECHA

NOVIEMBRE 2025

ESCALA

1/75

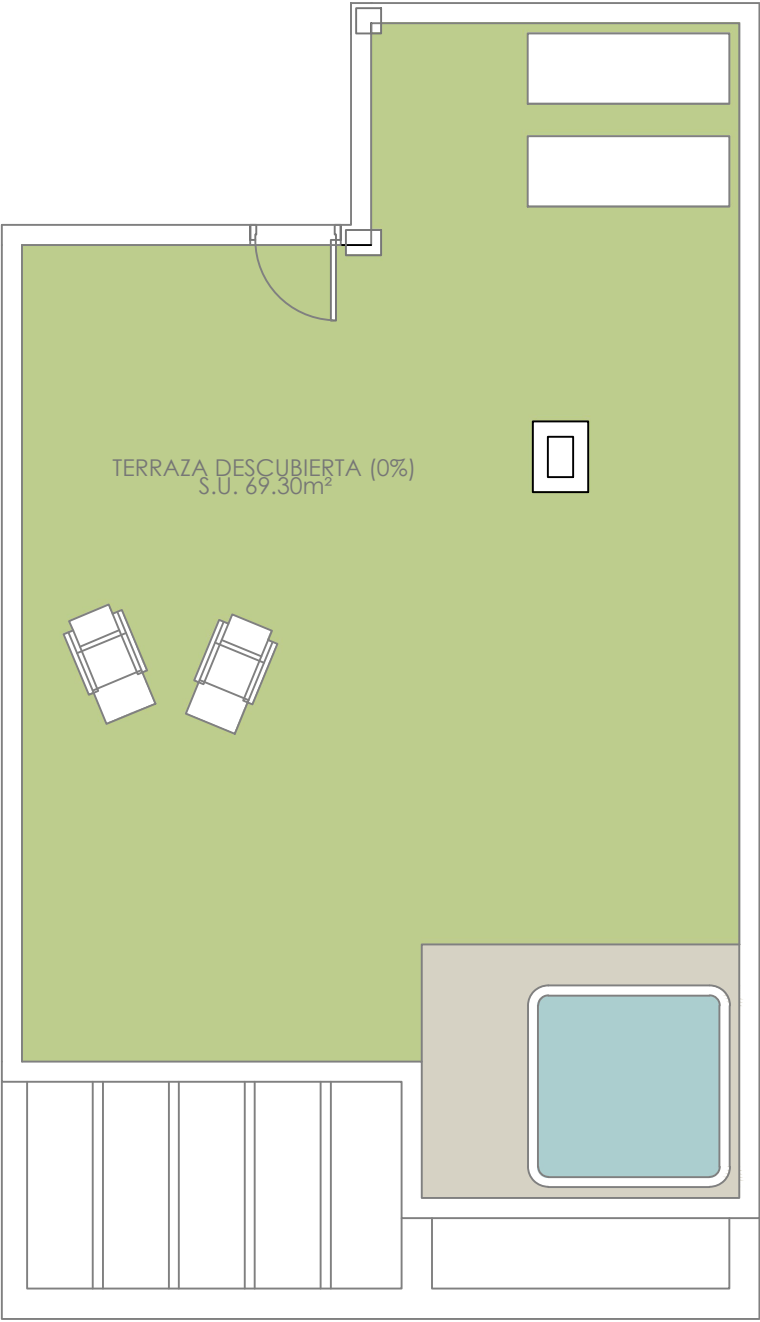

SUPERFICIES CONSTRUIDAS TOTALES	
PLANTA BAJA	
Vivienda cerrada	76.15 m²
TOTAL	76.15 m²
ZONA COMÚN	
P. Prop. Zona común	9.90 m²
TOTAL	86.05 m²

CONJUNTO DE 14 VIVIENDAS ADOSADAS


"PLANOS DE VENTA SIN VALOR CONTRACTUAL"

SOLARIUM VIVIENDA 13

SITUACION:
CALLE SEVERO OCHOA, ROSALIA DE CASTRO, 03170 ROJALES (ALICANTE)

PROMOTOR :
PROYECTOS ALBA SALINA, S.L.

FECHA	ESCALA
NOVIEMBRE 2025	1/75

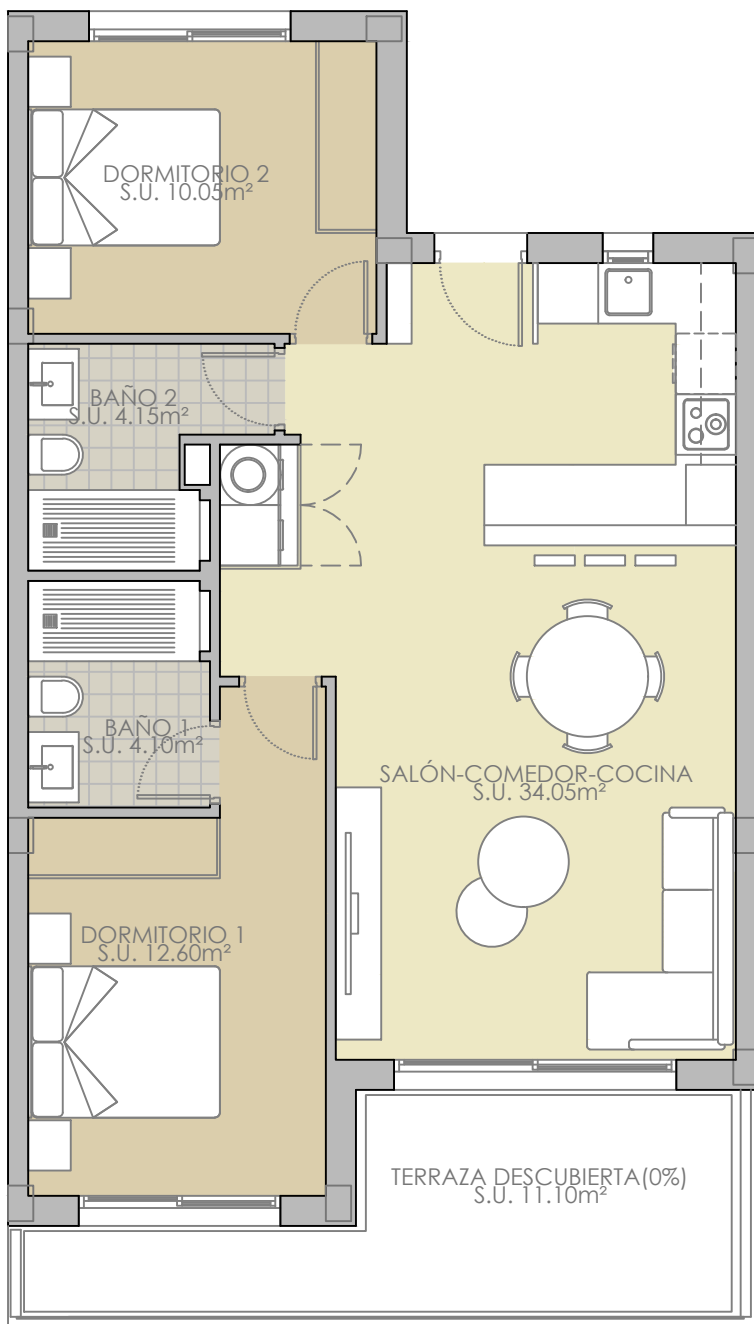

SUPERFICIES CONSTRUIDAS TOTALES	
PLANTA BAJA	
Vivienda cerrada	76.15 m ²
TOTAL	76.15 m ²
ZONA COMÚN	
P. Prop. Zona común	9.90 m ²
TOTAL	86.05 m ²

CONJUNTO DE 14 VIVIENDAS ADOSADAS


"PLANOS DE VENTA SIN VALOR CONTRACTUAL"

VIVIENDA 14

SITUACION:
CALLE SEVERO OCHOA, ROSALIA DE CASTRO, 03170 ROJALES (ALICANTE)

PROMOTOR :
PROYECTOS ALBA SALINA, S.L.

FECHA	ESCALA
NOVIEMBRE 2025	1/75

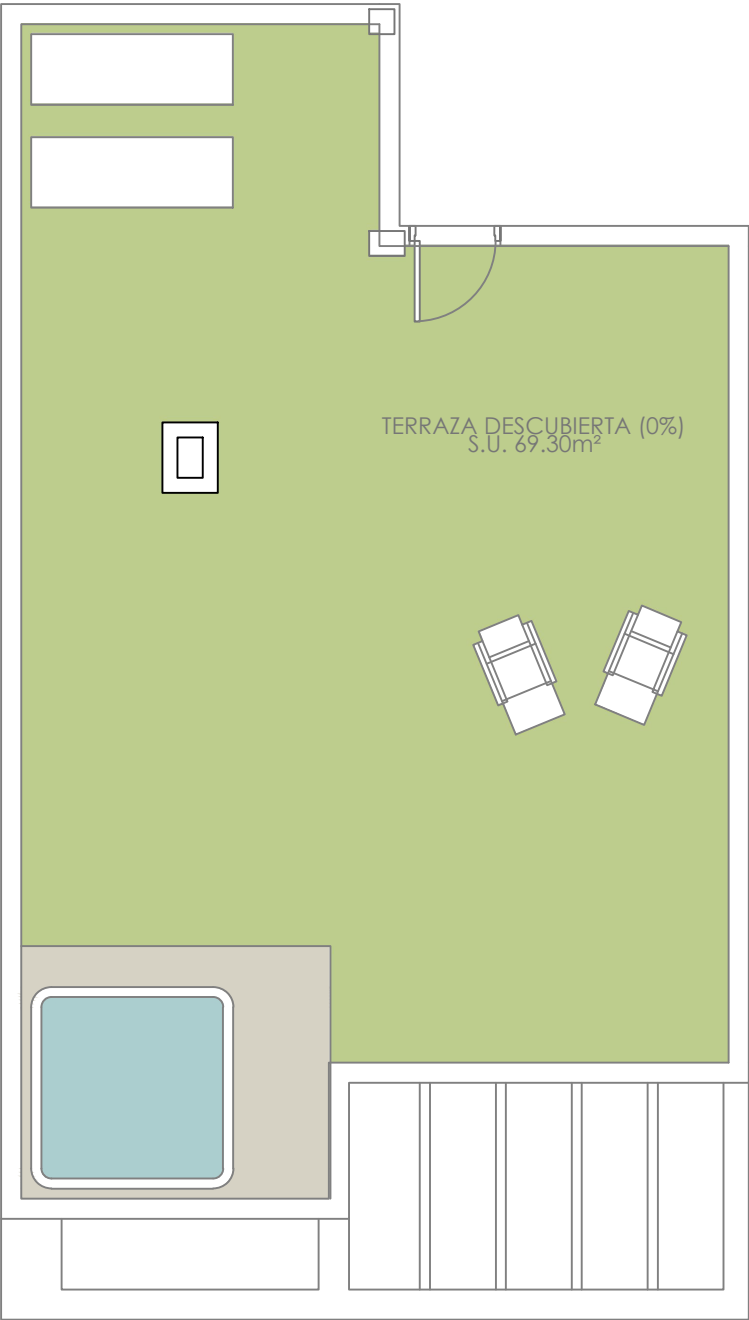

SUPERFICIES CONSTRUIDAS TOTALES	
PLANTA BAJA	
Vivienda cerrada	76.15 m²
TOTAL	76.15 m²
ZONA COMÚN	
P. Prop. Zona común	9.90 m²
TOTAL	86.05 m²

CONJUNTO DE 14 VIVIENDAS ADOSADAS

"PLANOS DE VENTA SIN VALOR CONTRACTUAL"

SOLARIUM VIVIENDA 14

SITUACION:
CALLE SEVERO OCHOA, ROSALIA DE CASTRO, 03170 ROJALES (ALICANTE)

PROMOTOR :
PROYECTOS ALBA SALINA, S.L.

FECHA	ESCALA
NOVIEMBRE 2025	1/75