





Orizonne

Villajoyosa

Urbanización



- | | | | |
|--|--------------------|--|-----------------|
| | Aparcamiento Bicis | | Gastroteca |
| | Zonas Ajardinadas | | Gimnasio |
| | Piscina de Adultos | | Ludoteca |
| | Zona jacuzzis | | Zona recreativa |
| | Piscina Infantil | | |
| | Zona chill | | |

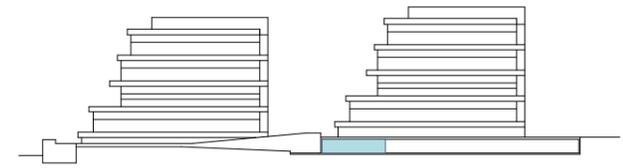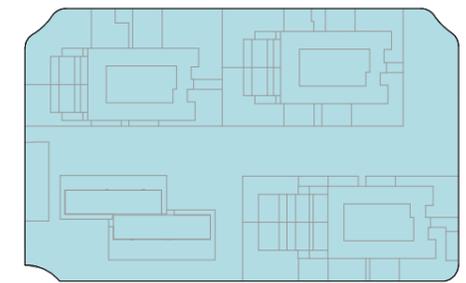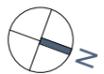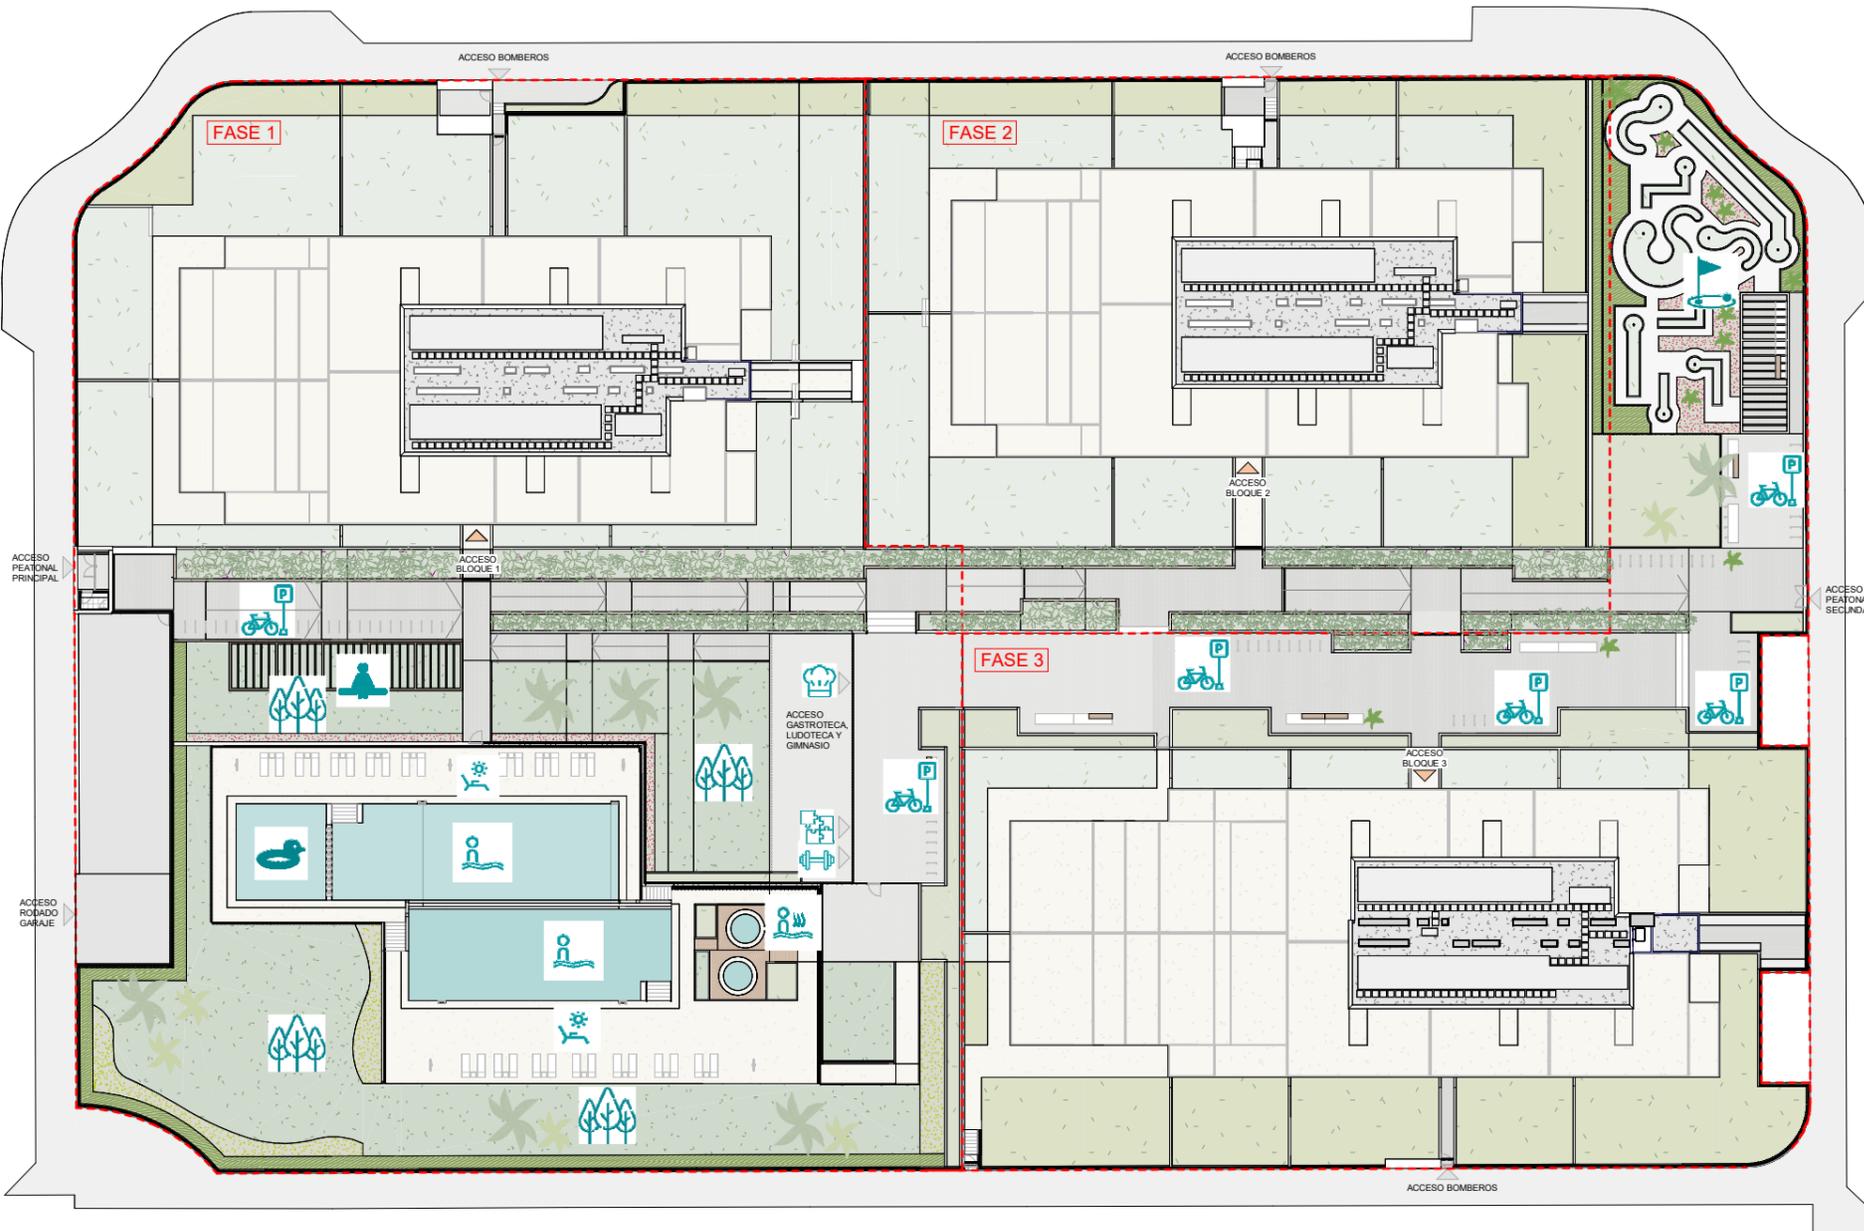

El presente plano comercial, que incluye una parte gráfica y datos relativos a superficies, puede ser objeto de modificaciones ordenadas por los organismos públicos competentes y/o exigencias técnicas o jurídicas, siempre y cuando estén justificadas y no supongan alteraciones sustanciales. El mobiliario mostrado no está incluido y el equipamiento del inmueble será el indicado en la correspondiente memoria de calidades.

V01


Orizonne

Villajoyosa

Urbanización



- | | | | |
|--|--------------------------|--|-----------------|
| | Aparcamiento Bicis | | Gastroteca |
| | Zonas Ajardinadas | | Gimnasio |
| | Piscina de Adultos | | Ludoteca |
| | Spa Hidromasaje Exterior | | Zona recreativa |
| | Piscina Infantil | | |
| | Zona chill | | |


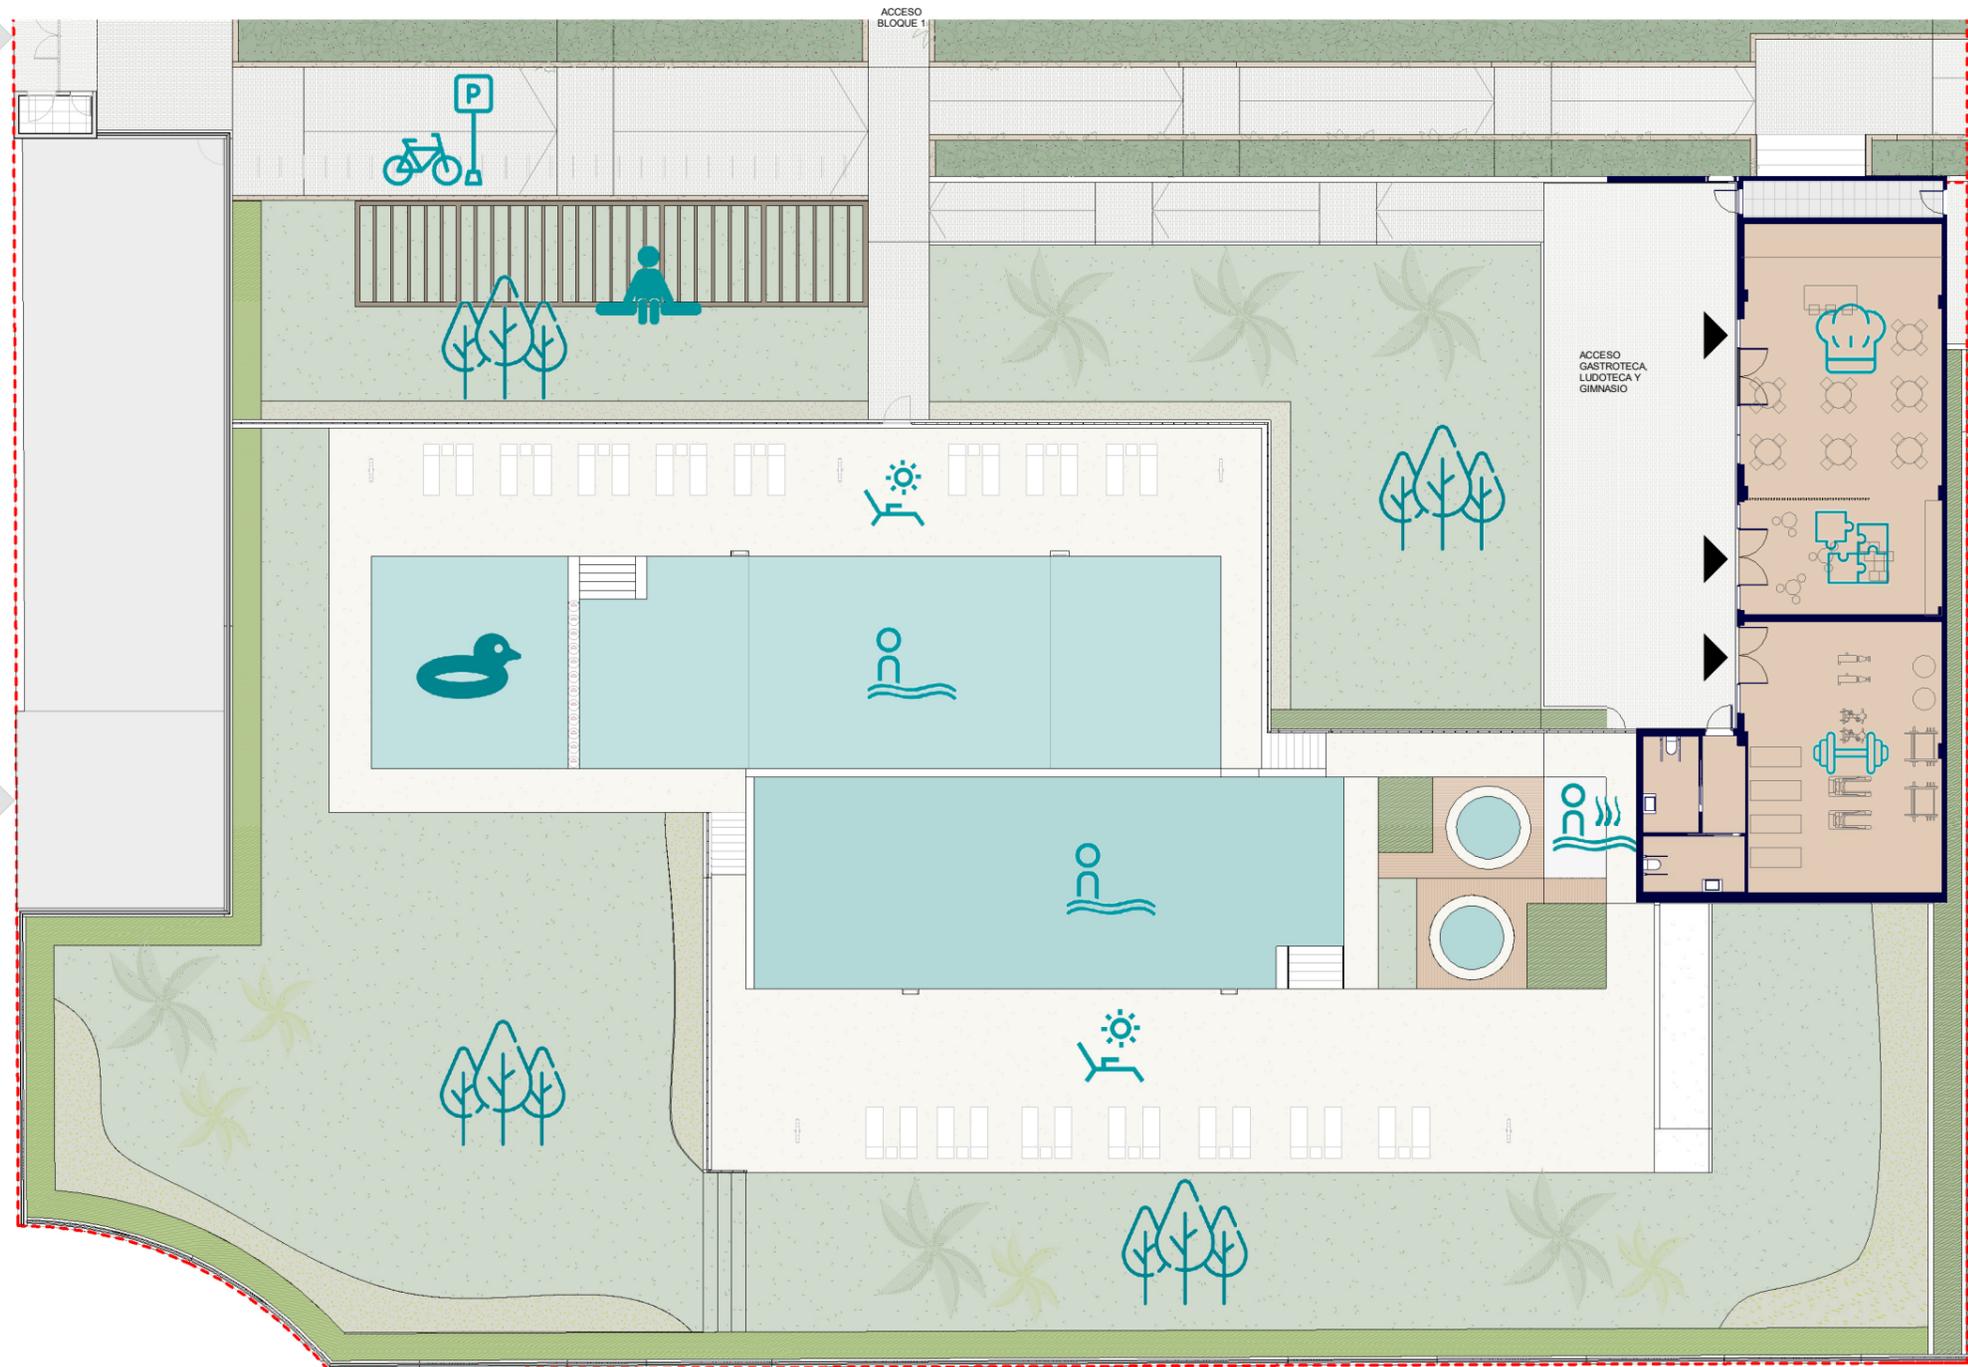


ACCESO PEATONAL PRINCIPAL

ACCESO BLOQUE 1

ACCESO GASTROTECA, LUDOTECA Y GIMNASIO

ACCESO RODADO GARAJE

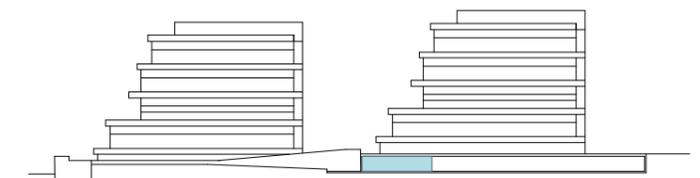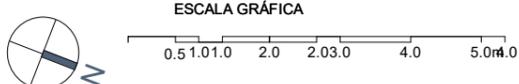

El presente plano comercial, que incluye una parte gráfica y datos relativos a superficies, puede ser objeto de modificaciones ordenadas por los organismos públicos competentes y/o exigencias técnicas o jurídicas, siempre y cuando estén justificadas y no supongan alteraciones sustanciales. El mobiliario mostrado no está incluido y el equipamiento del inmueble será el indicado en la correspondiente memoria de calidades.