


20/08/2025

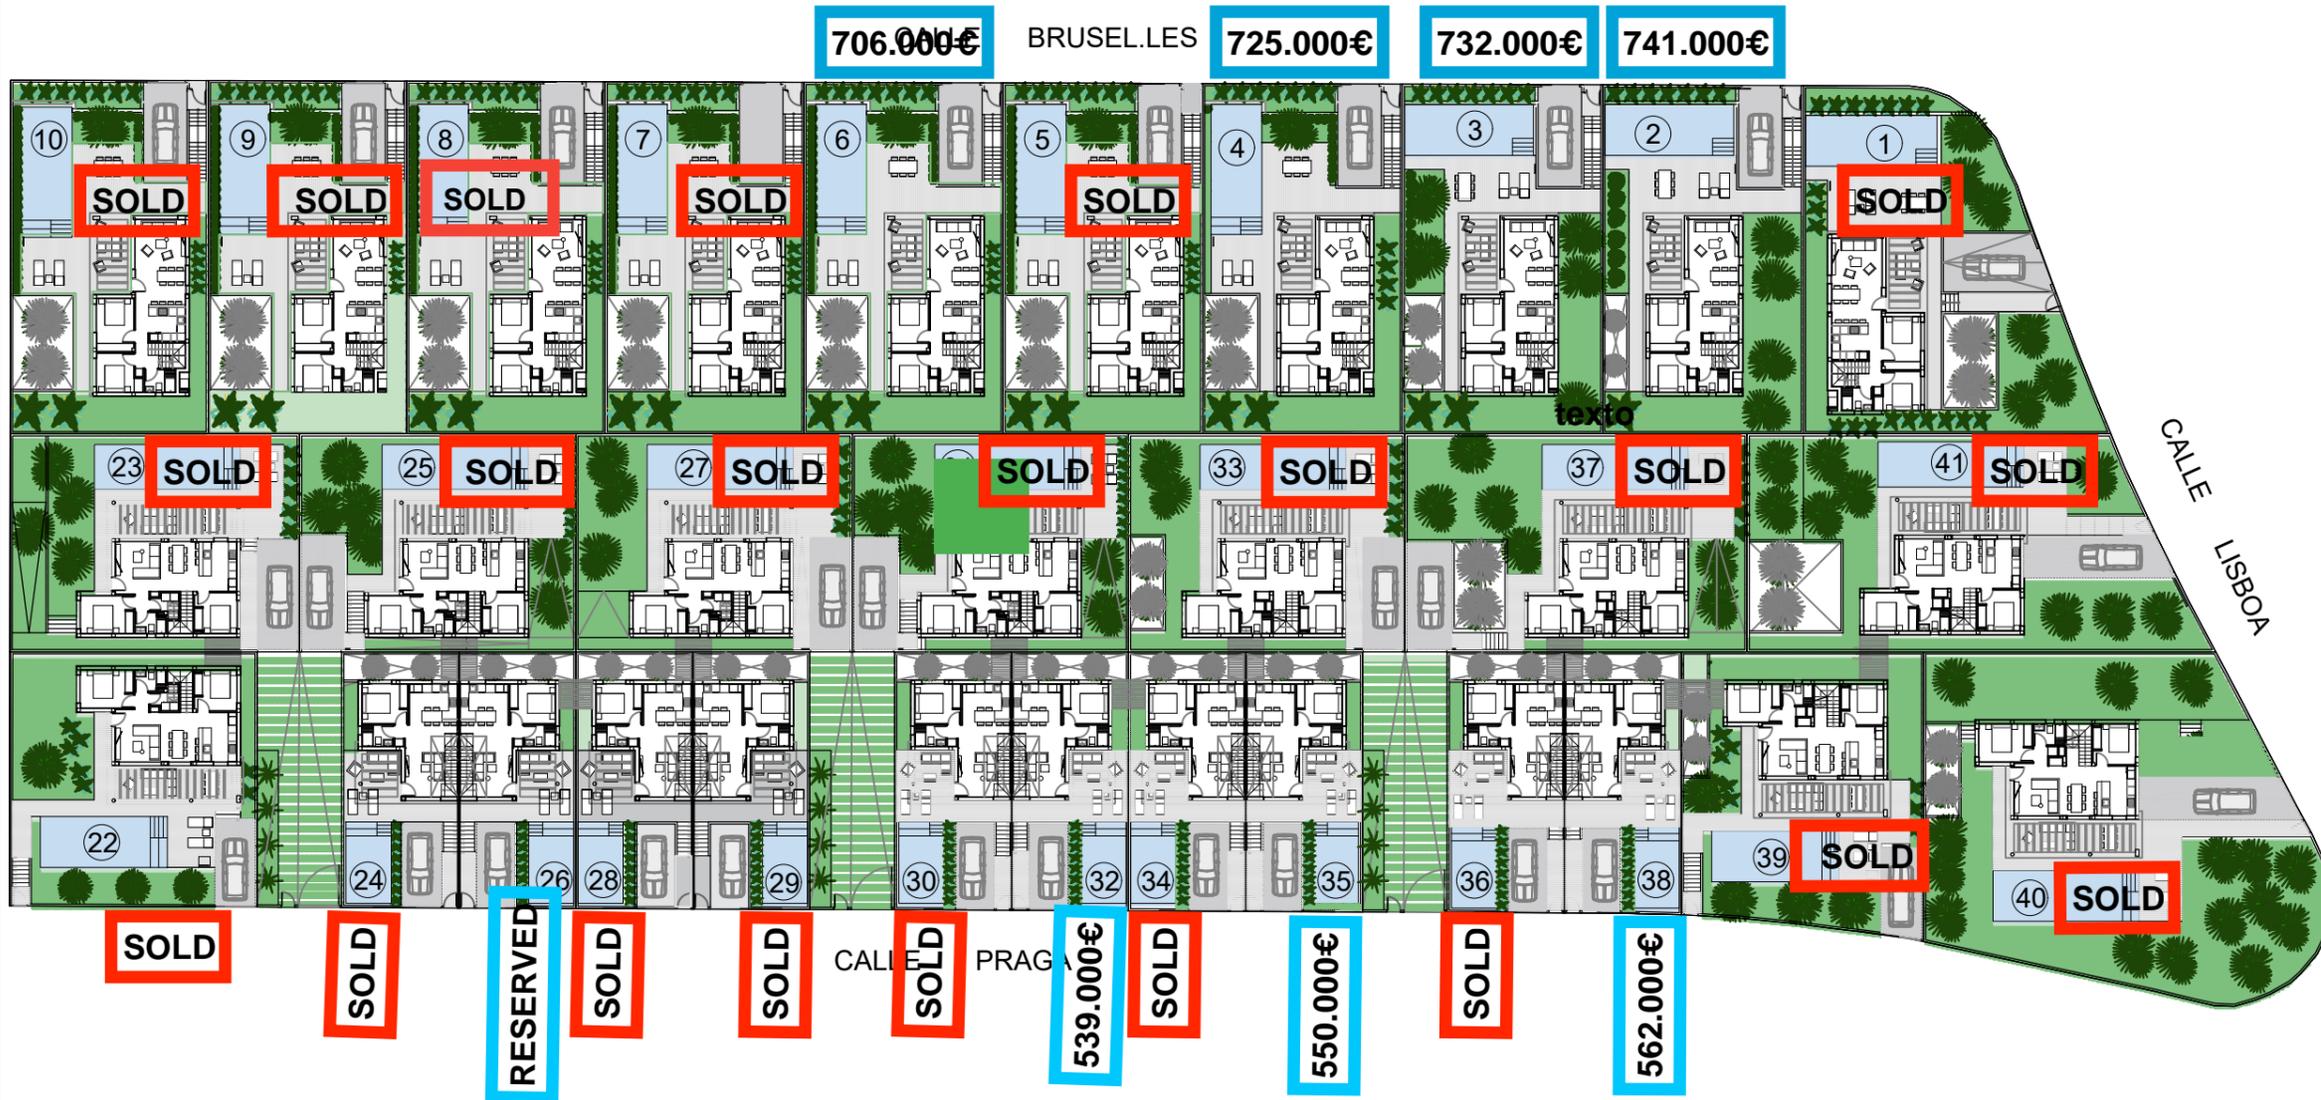

PARCELA	SUPERFICIE
1	413,16 m <sup>2</sup>
2	350,01 m <sup>2</sup>
3	350,00 m <sup>2</sup>
4	350,00 m <sup>2</sup>
5	350,00 m <sup>2</sup>
6	350,00 m <sup>2</sup>
7	350,02 m <sup>2</sup>
8	350,06 m <sup>2</sup>
9	350,00 m <sup>2</sup>
10	350,00 m <sup>2</sup>
22	315,10 m <sup>2</sup>
23	315,55 m <sup>2</sup>
24	149,84 m <sup>2</sup>
25	301,41 m <sup>2</sup>
26	150,11 m <sup>2</sup>
27	301,41 m <sup>2</sup>
28	150,36 m <sup>2</sup>
29	150,63 m <sup>2</sup>
30	151,12 m <sup>2</sup>
31	301,41 m <sup>2</sup>
32	151,41 m <sup>2</sup>
33	301,41 m <sup>2</sup>
34	151,77 m <sup>2</sup>
35	152,14 m <sup>2</sup>
36	152,65 m <sup>2</sup>
37	373,06 m <sup>2</sup>
38	153,20 m <sup>2</sup>
39	331,99 m <sup>2</sup>
40	598,45 m <sup>2</sup>
41	451,39 m <sup>2</sup>

**i** Todas las imágenes incluidas en este catálogo carecen de valor contractual, y son meramente ilustrativas, estando sujetas a modificaciones por exigencias de orden técnico o jurídico de la Dirección Facultativa o autoridad competente. Durante el desarrollo del proyecto, la Dirección Facultativa por motivos técnicos o administrativos se reserva el derecho de efectuar algunas modificaciones al proyecto, sin que ello suponga disminución en la calidad de los materiales. El mobiliario de las infografías interiores no está incluido, y el equipamiento de las viviendas será el indicado en la correspondiente memoria de calidades.

