


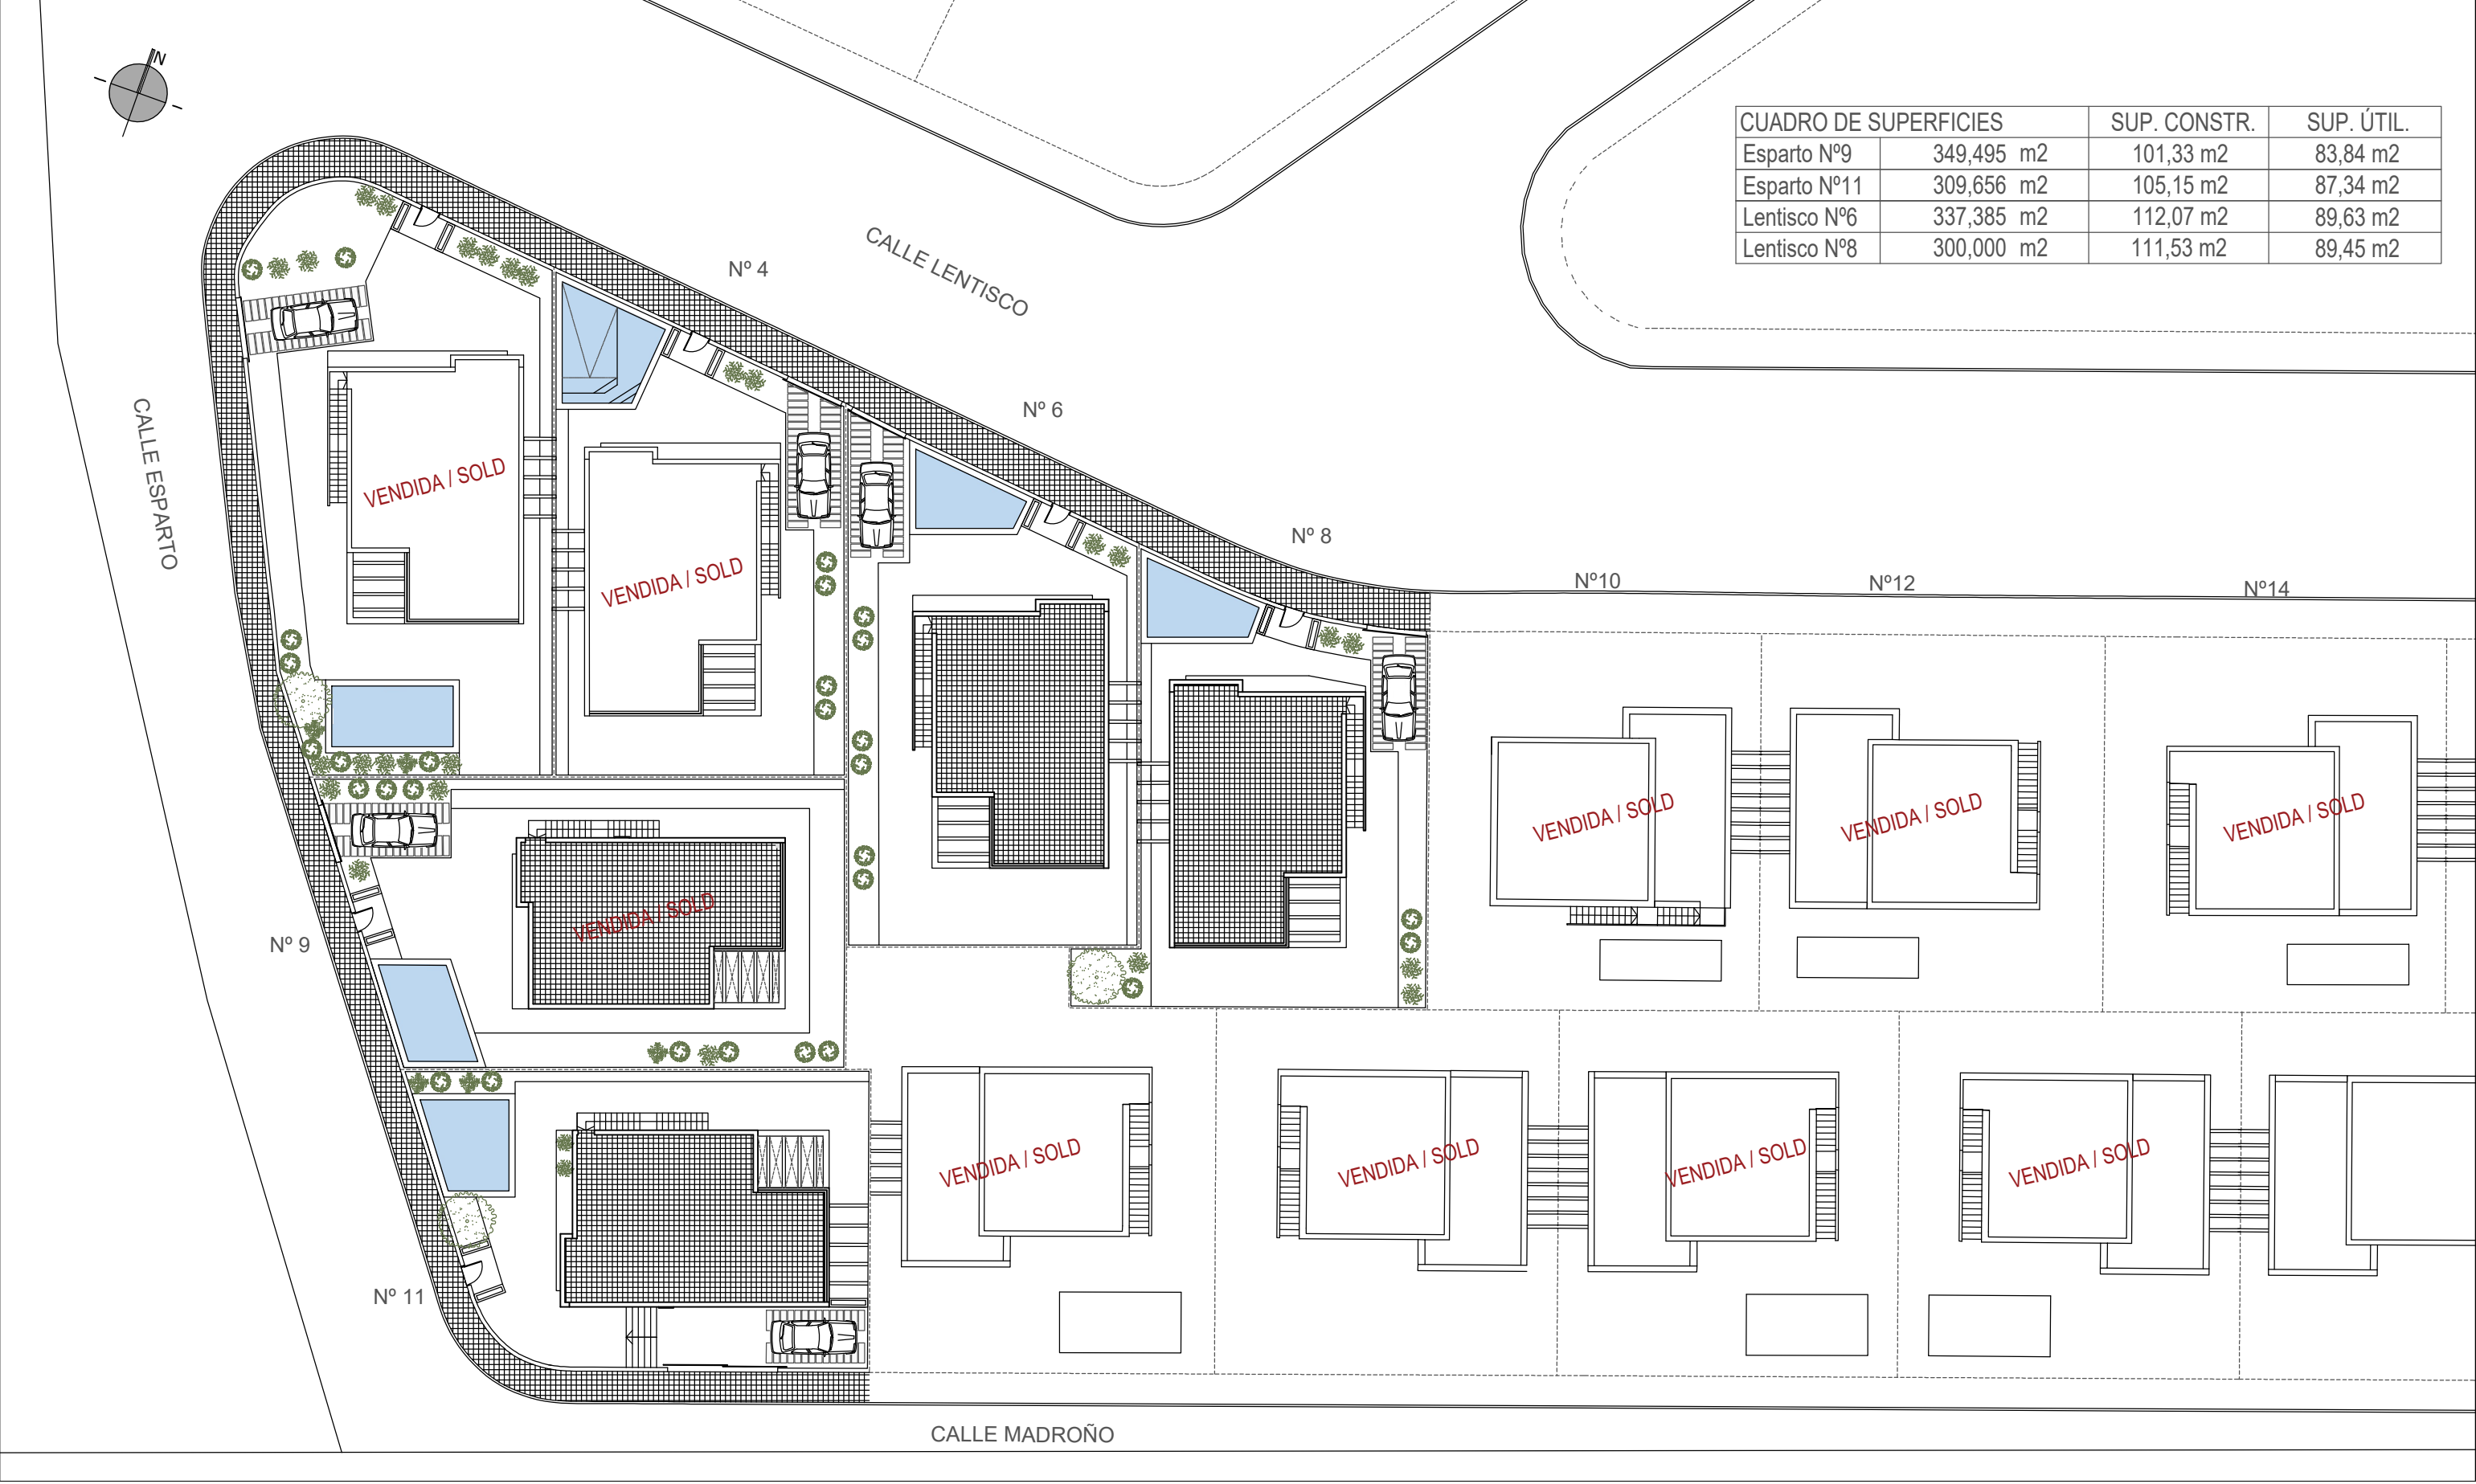



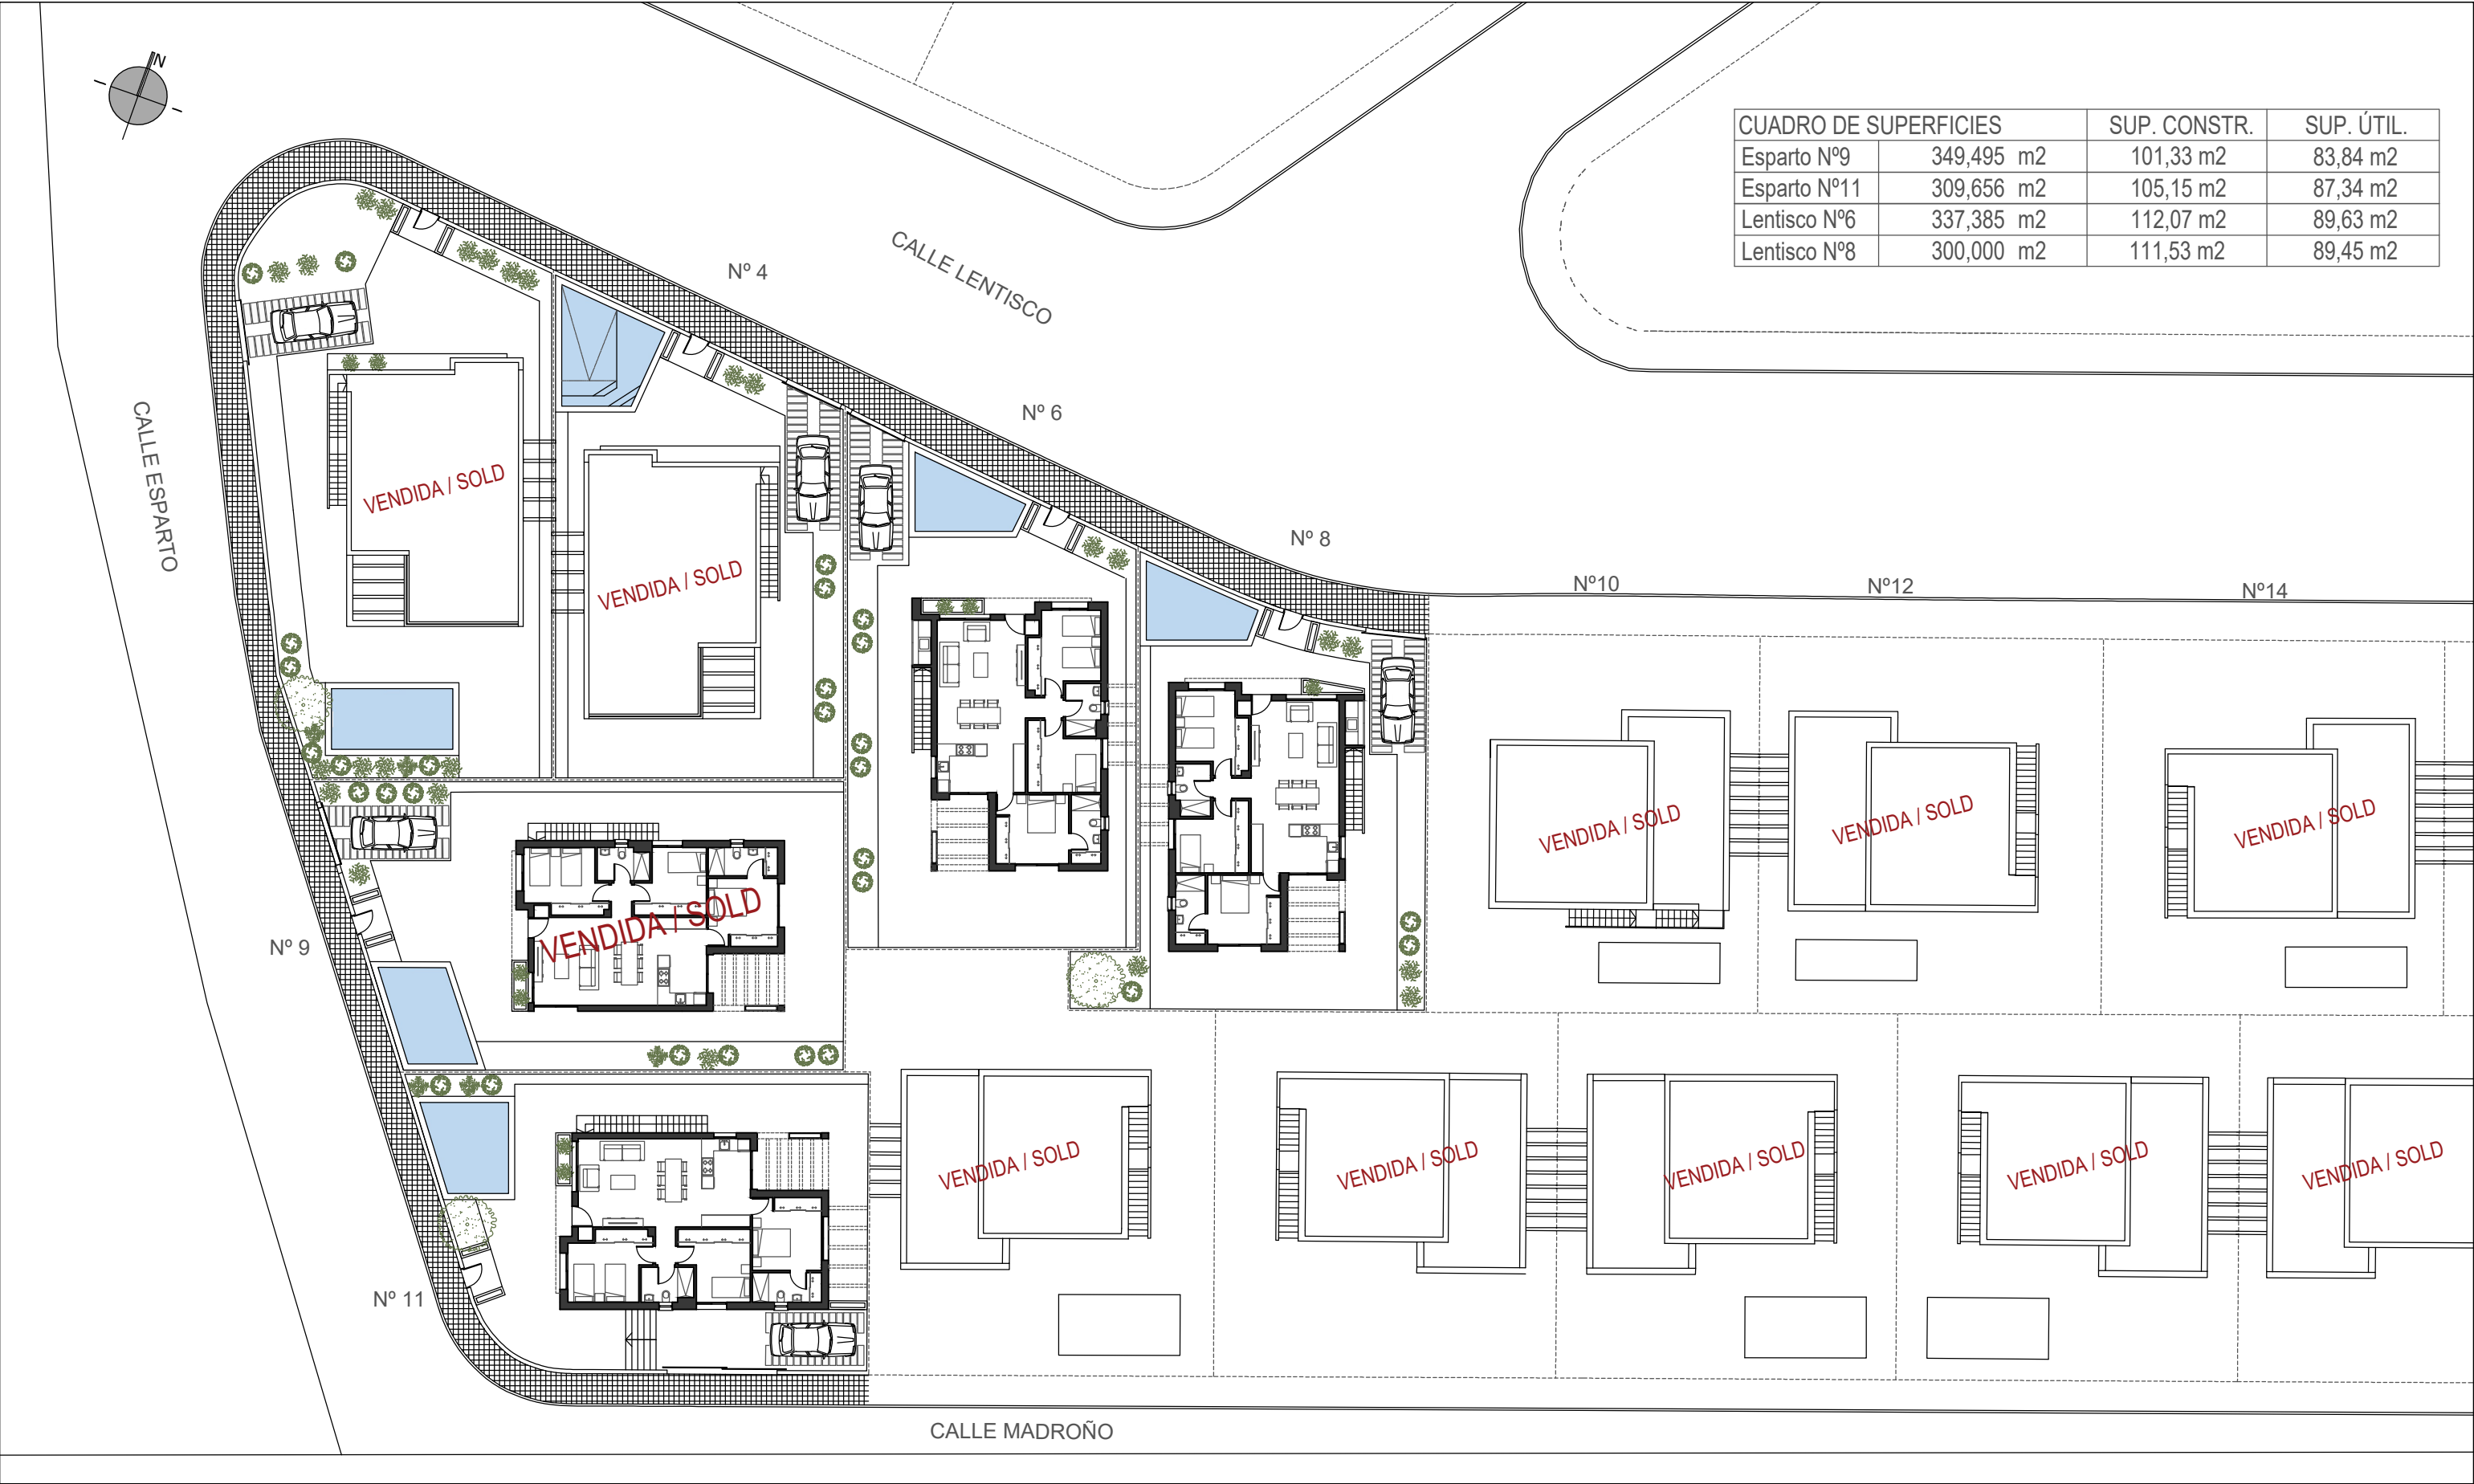


CUADRO DE SUPERFICIES		SUP. CONSTR.	SUP. ÚTIL.
Esparto N°9	349,495 m2	101,33 m2	83,84 m2
Esparto N°11	309,656 m2	105,15 m2	87,34 m2
Lentisco N°6	337,385 m2	112,07 m2	89,63 m2
Lentisco N°8	300,000 m2	111,53 m2	89,45 m2


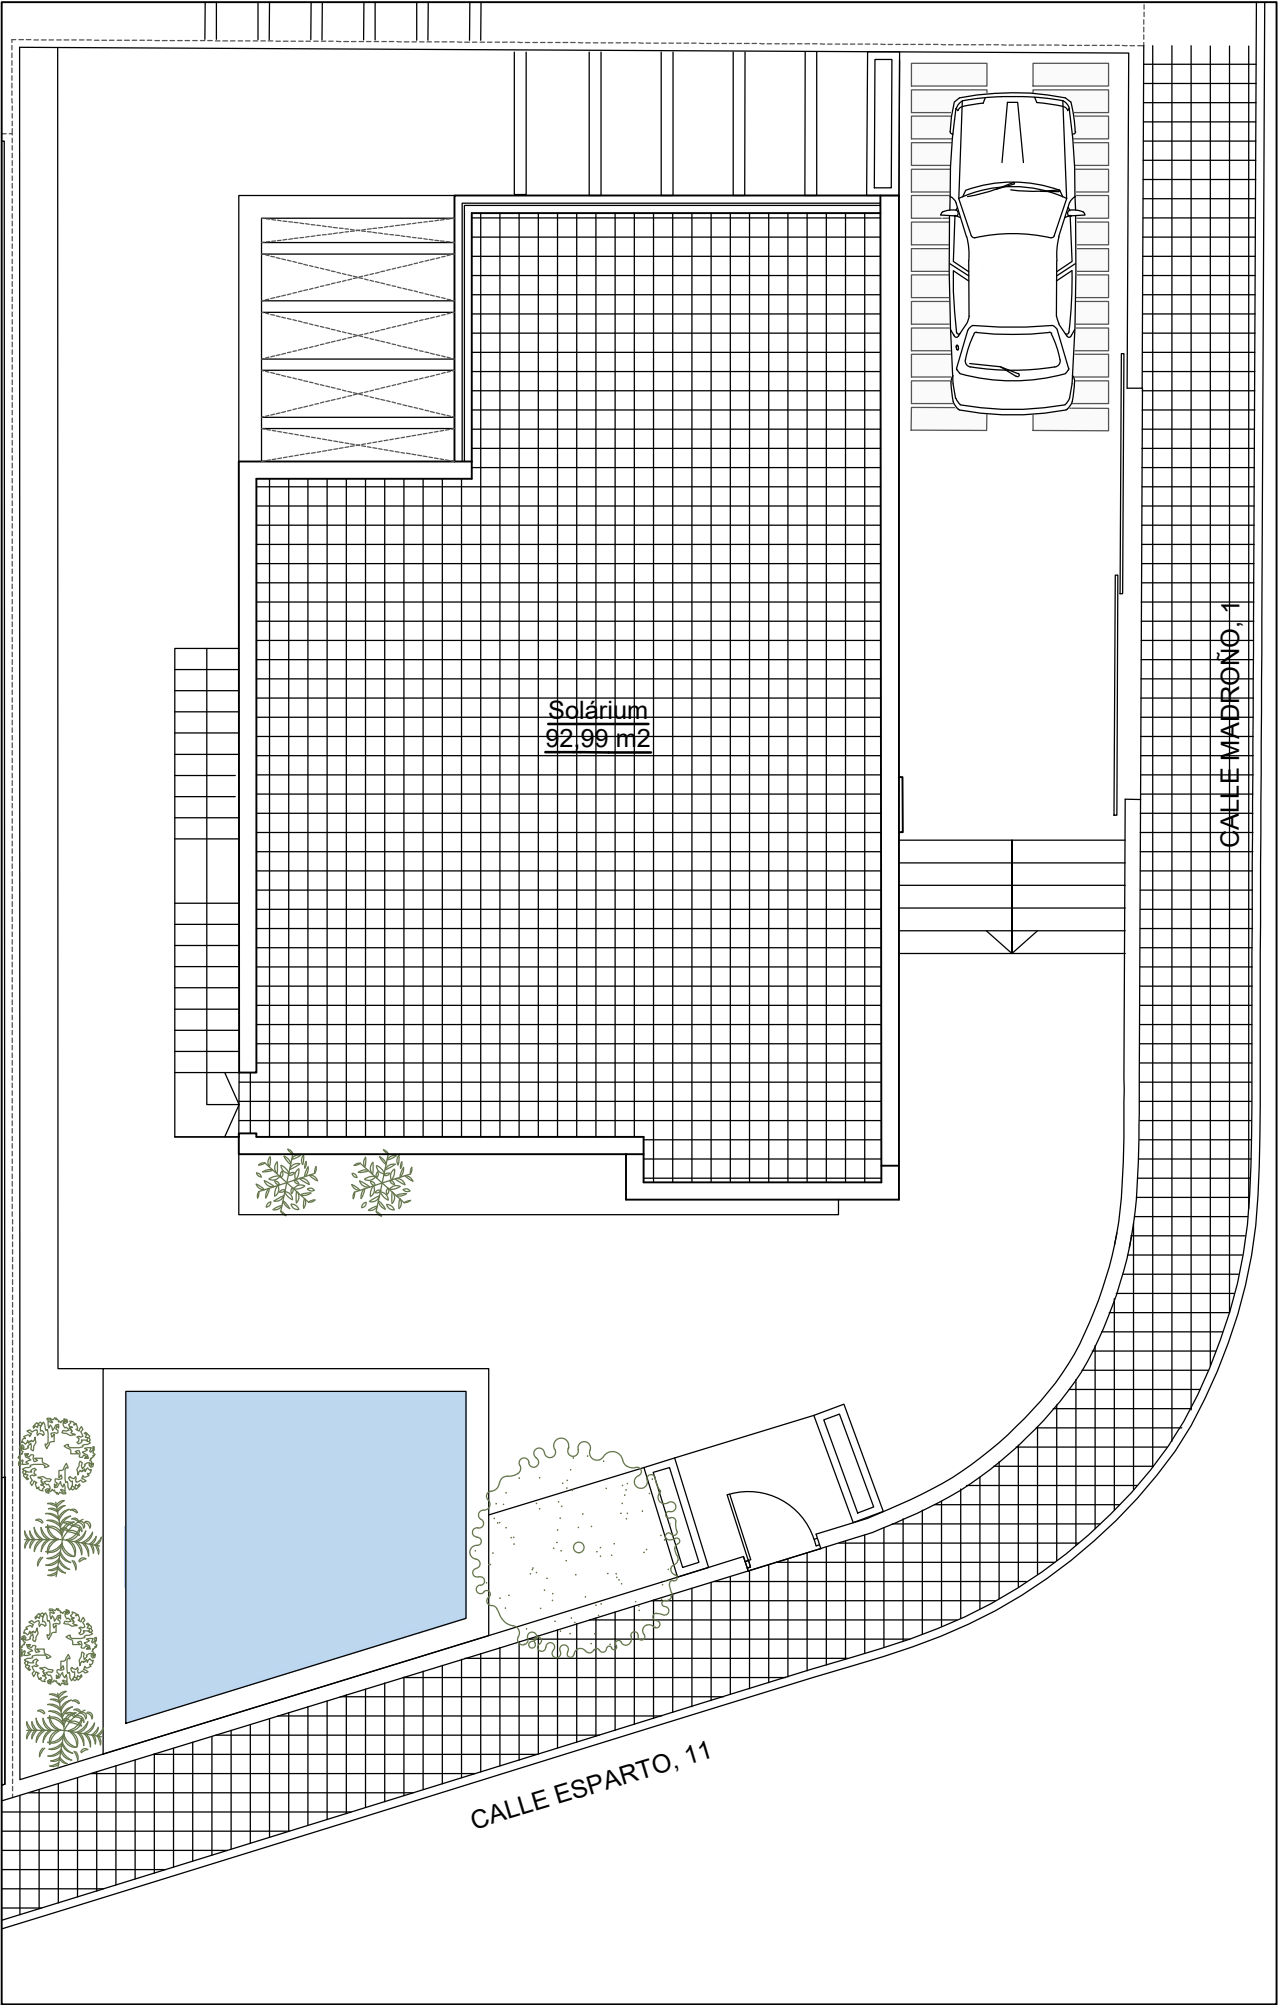


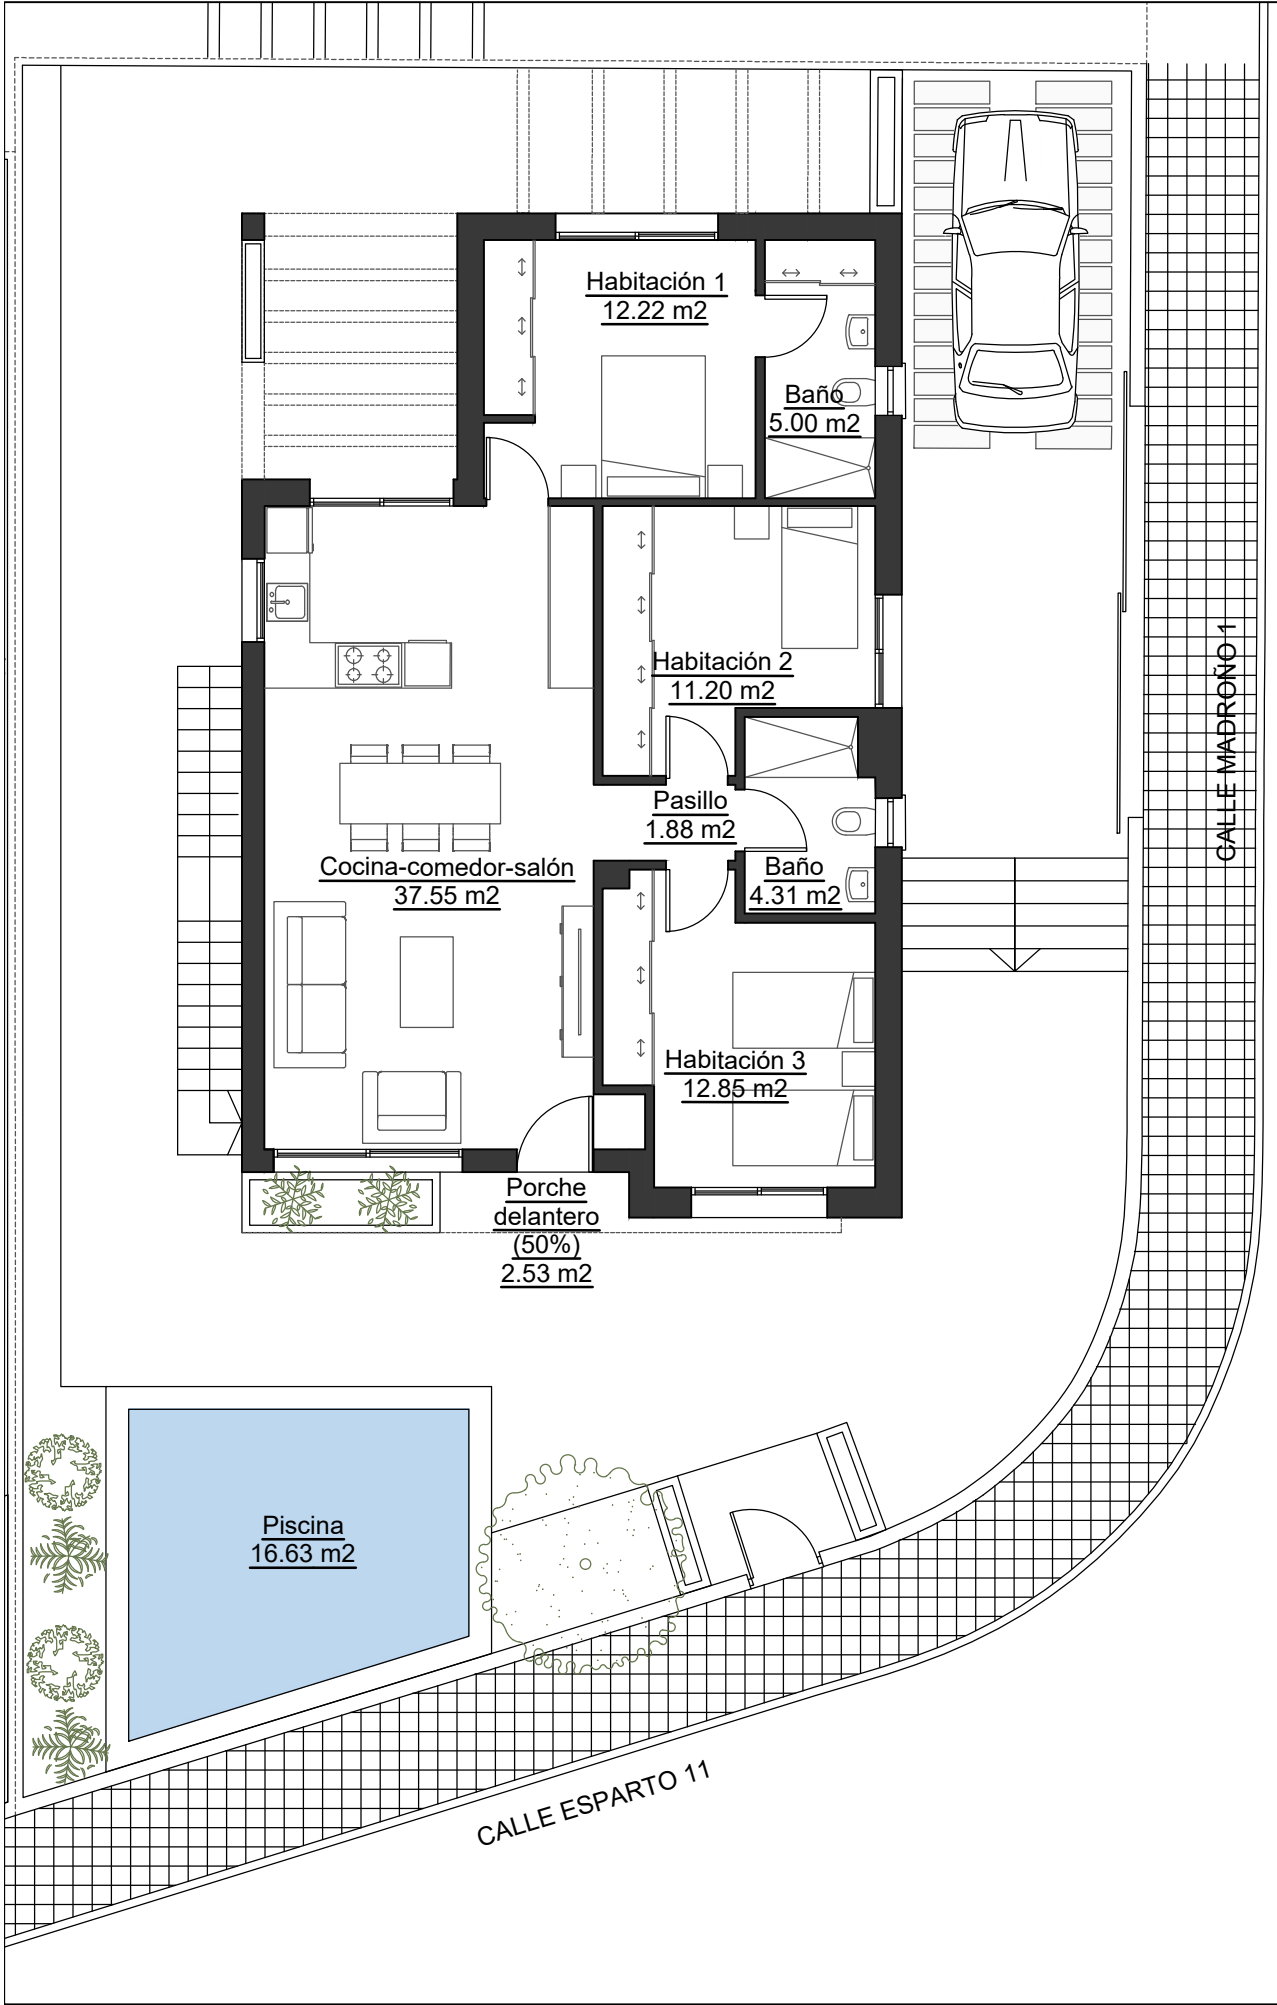

VIVIENDA N°11, CALLE ESPARTO	
0271513XG9907S0001MO	
PARCELA 11	
CUADRO DE SUPERFICIES ÚTILES	
Cocina - salón - comedor	37,55 m2
Habitación 1	12,22 m2
Habitación 2	11,20 m2
Habitación 3	12,85 m2
Baño 1	5,00 m2
Baño 2	4,31 m2
Pasillo	1,88 m2
Porche delantero (50%)	2,33 m2
Total	87,34 m2
CUADRO DE SUPERFICIES CONSTRUIDAS	
Vivienda completa	102,82 m2
Porche delantero (50%)	2,33 m2
Total	105,15 m2
OCUPACIÓN	
107,48 m2	
DIRECCIÓN	
ESPARTO N° 11	SUP. PARCELA
	309,656 m2

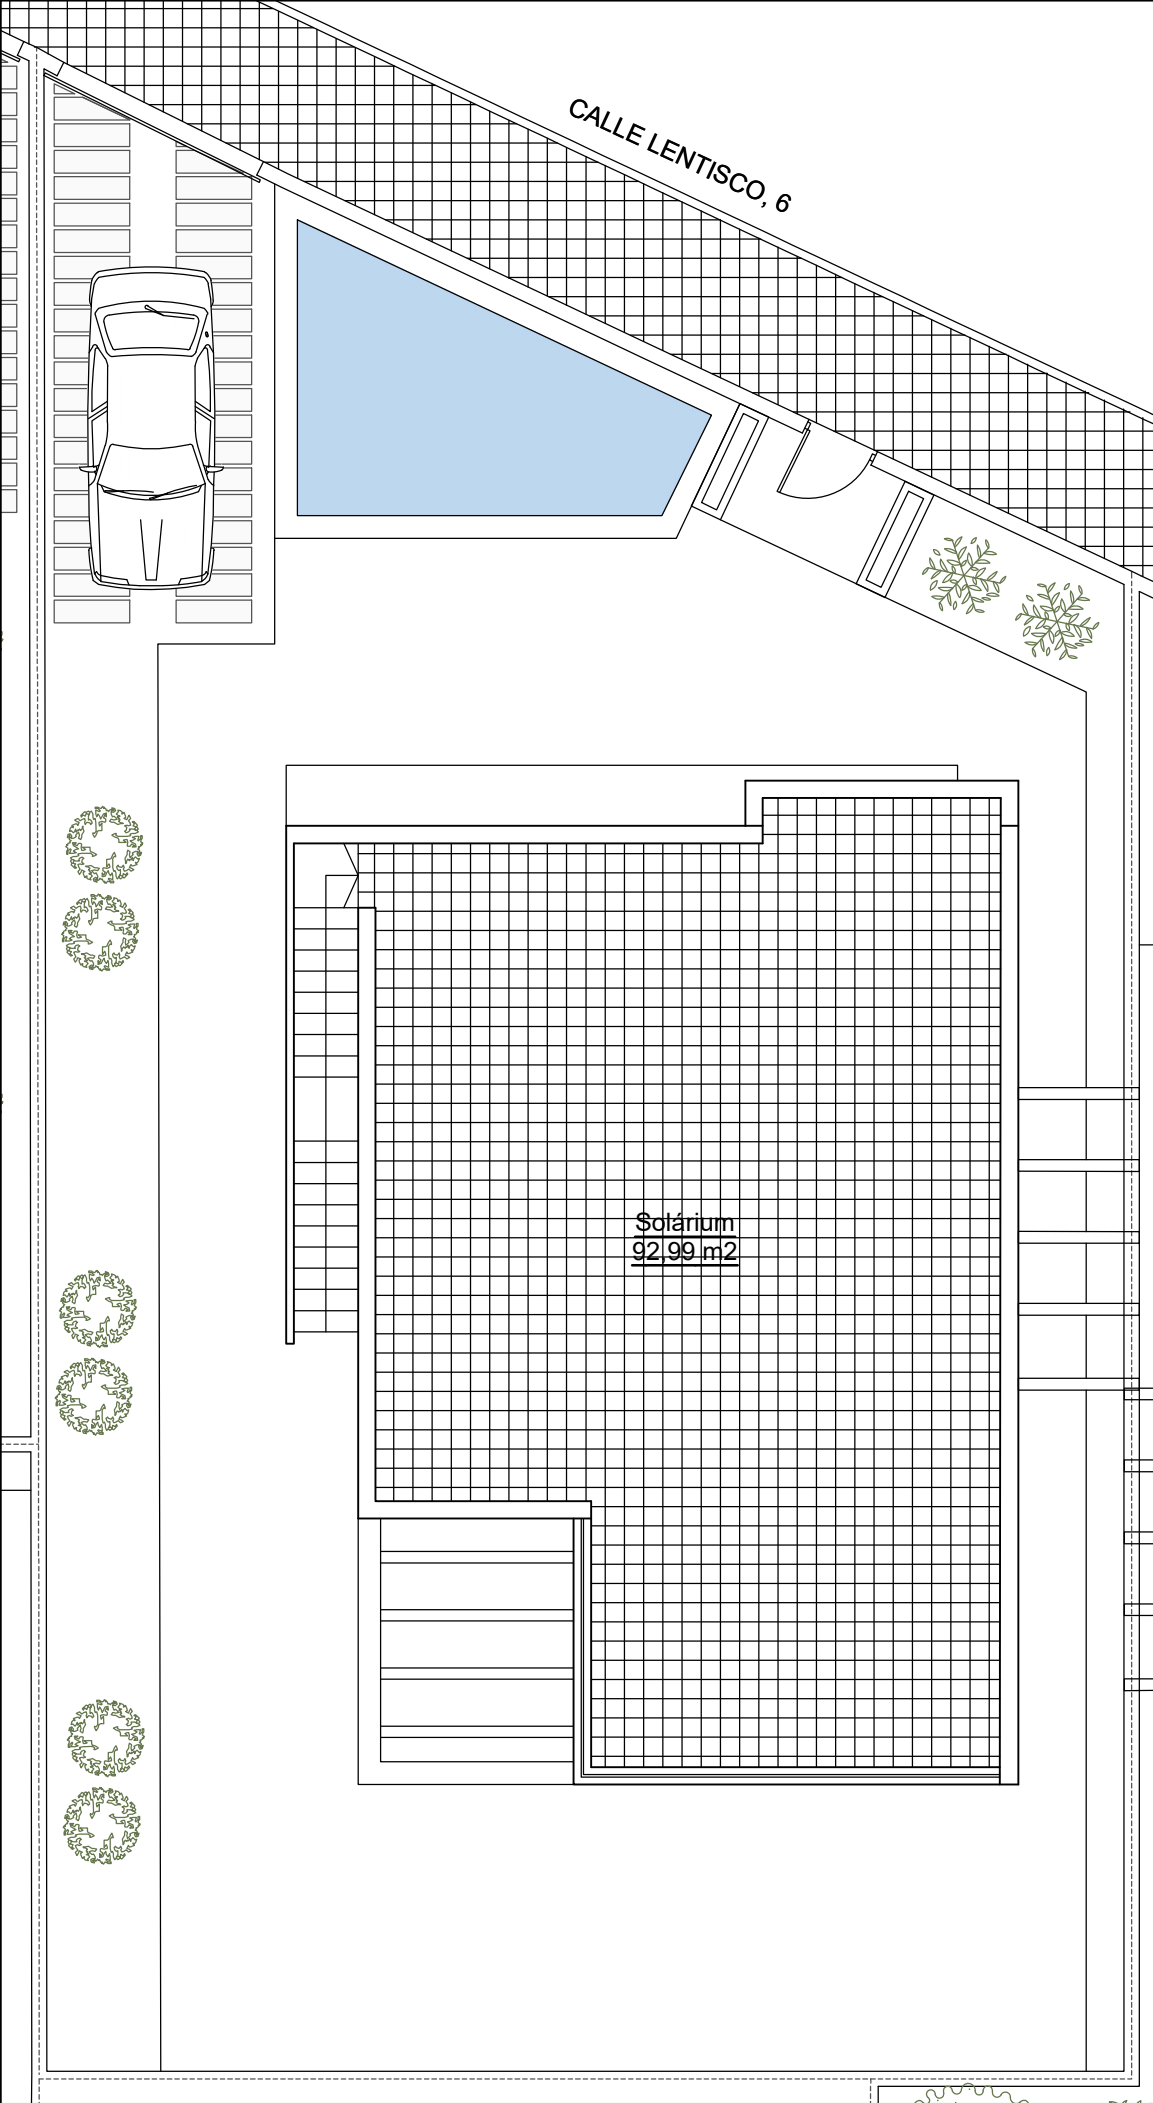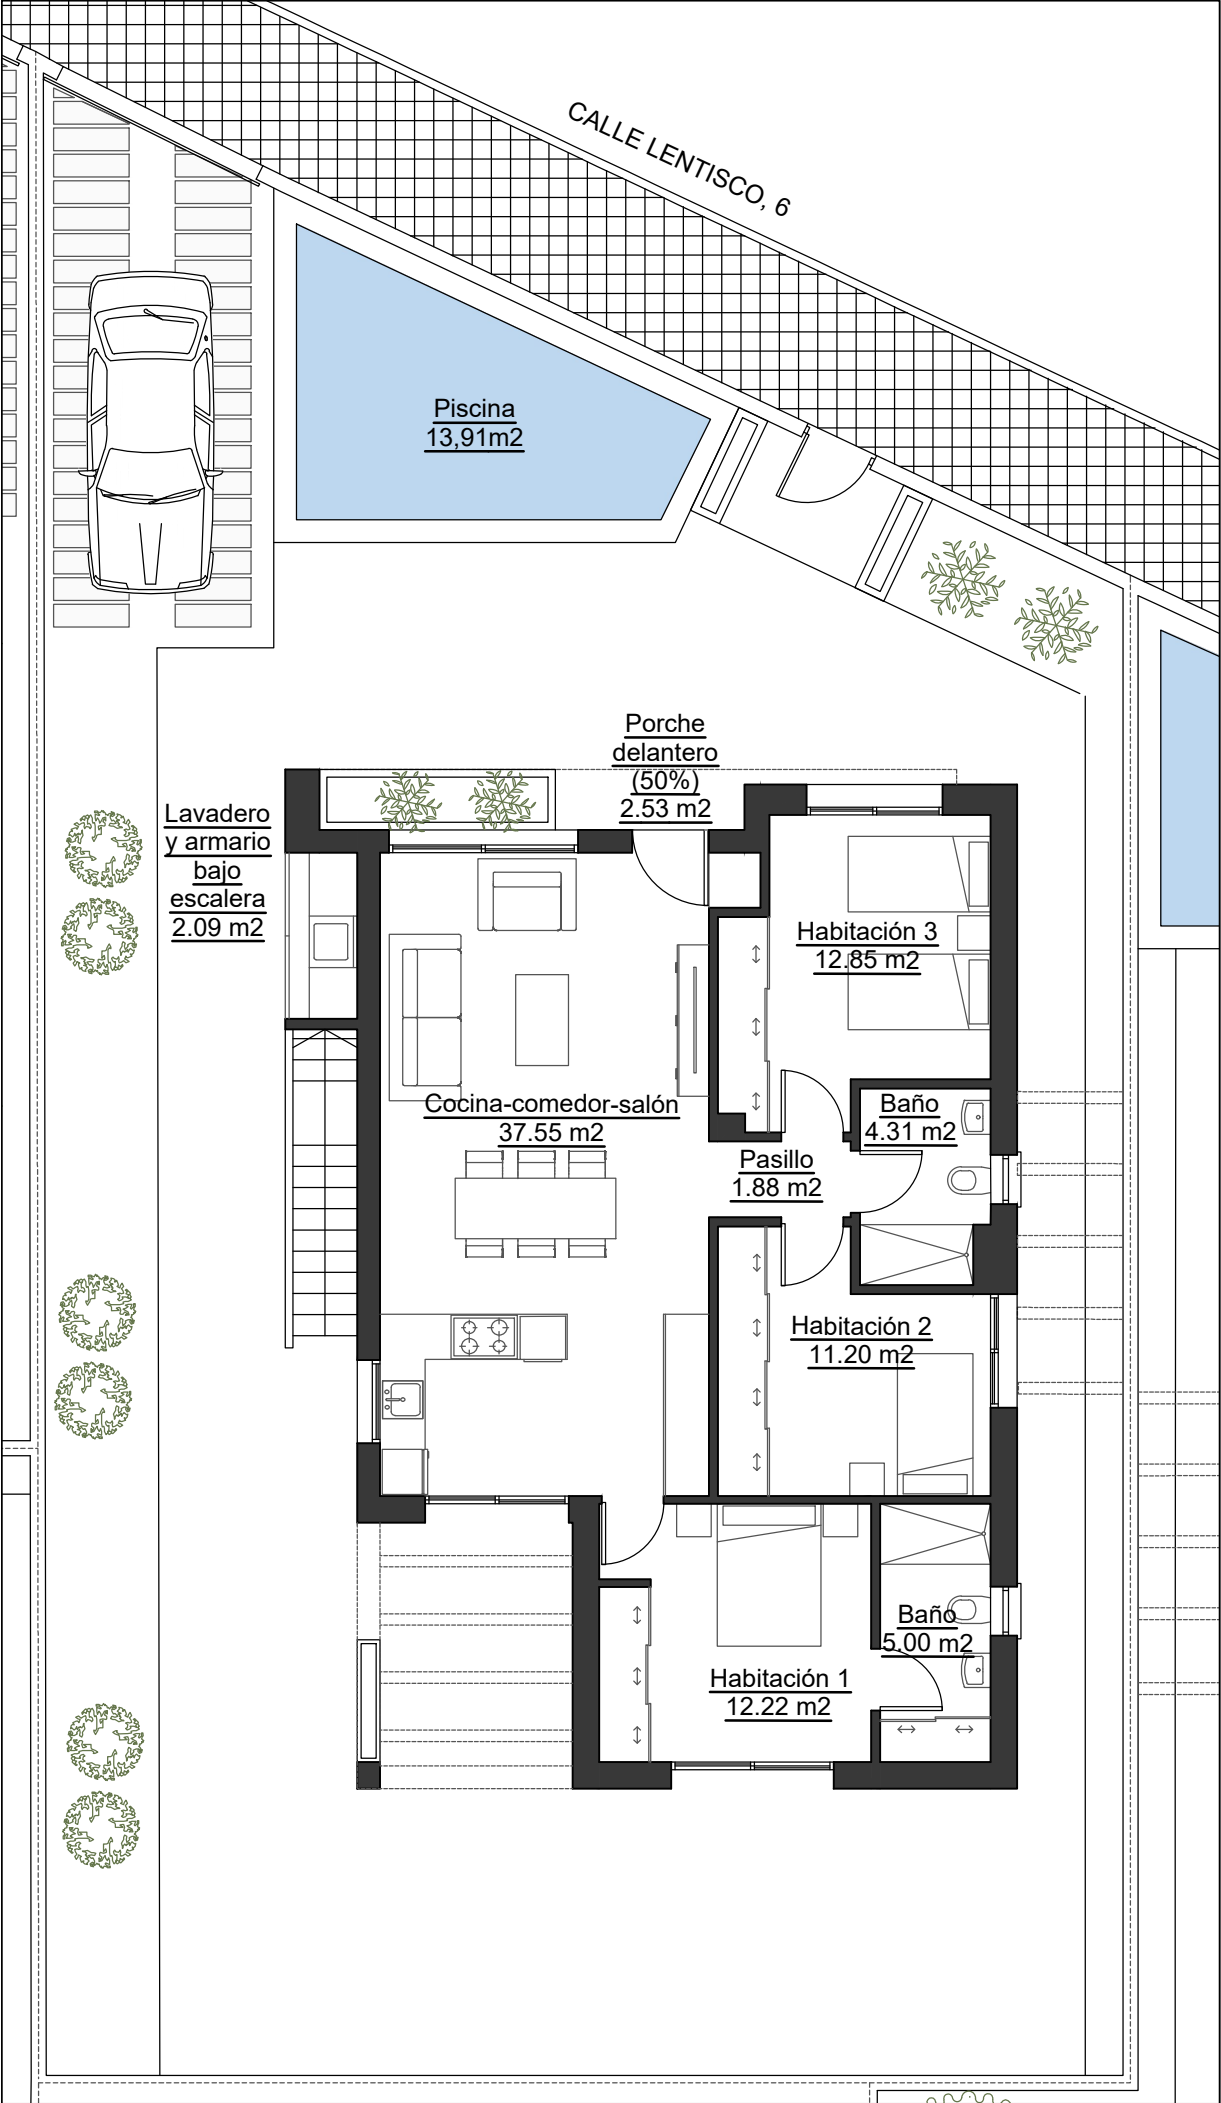

VIVIENDA Nº6, CALLE LENTISCO	
0271517XG9907S0001DO	
PARCELA 15	
CUADRO DE SUPERFICIES ÚTILES	
Cocina - salón - comedor	37,55 m2
Lavadero y armario bajo escalera	2,09 m2
Habitación 1	12,22 m2
Habitación 2	11,20 m2
Habitación 3	12,85 m2
Baño 1	5,00 m2
Baño 2	4,31 m2
Pasillo	1,88 m2
Porche delantero (50%)	2,53 m2
Total	89,63 m2
CUADRO DE SUPERFICIES CONSTRUIDAS	
Vivienda completa	109,54 m2
Porche delantero (50%)	2,53 m2
Total	112,07 m2
OCUPACIÓN	
114,60 m2	
DIRECCIÓN	
LENTISCO Nº6	SUP. PARCELA
	337,385 m2

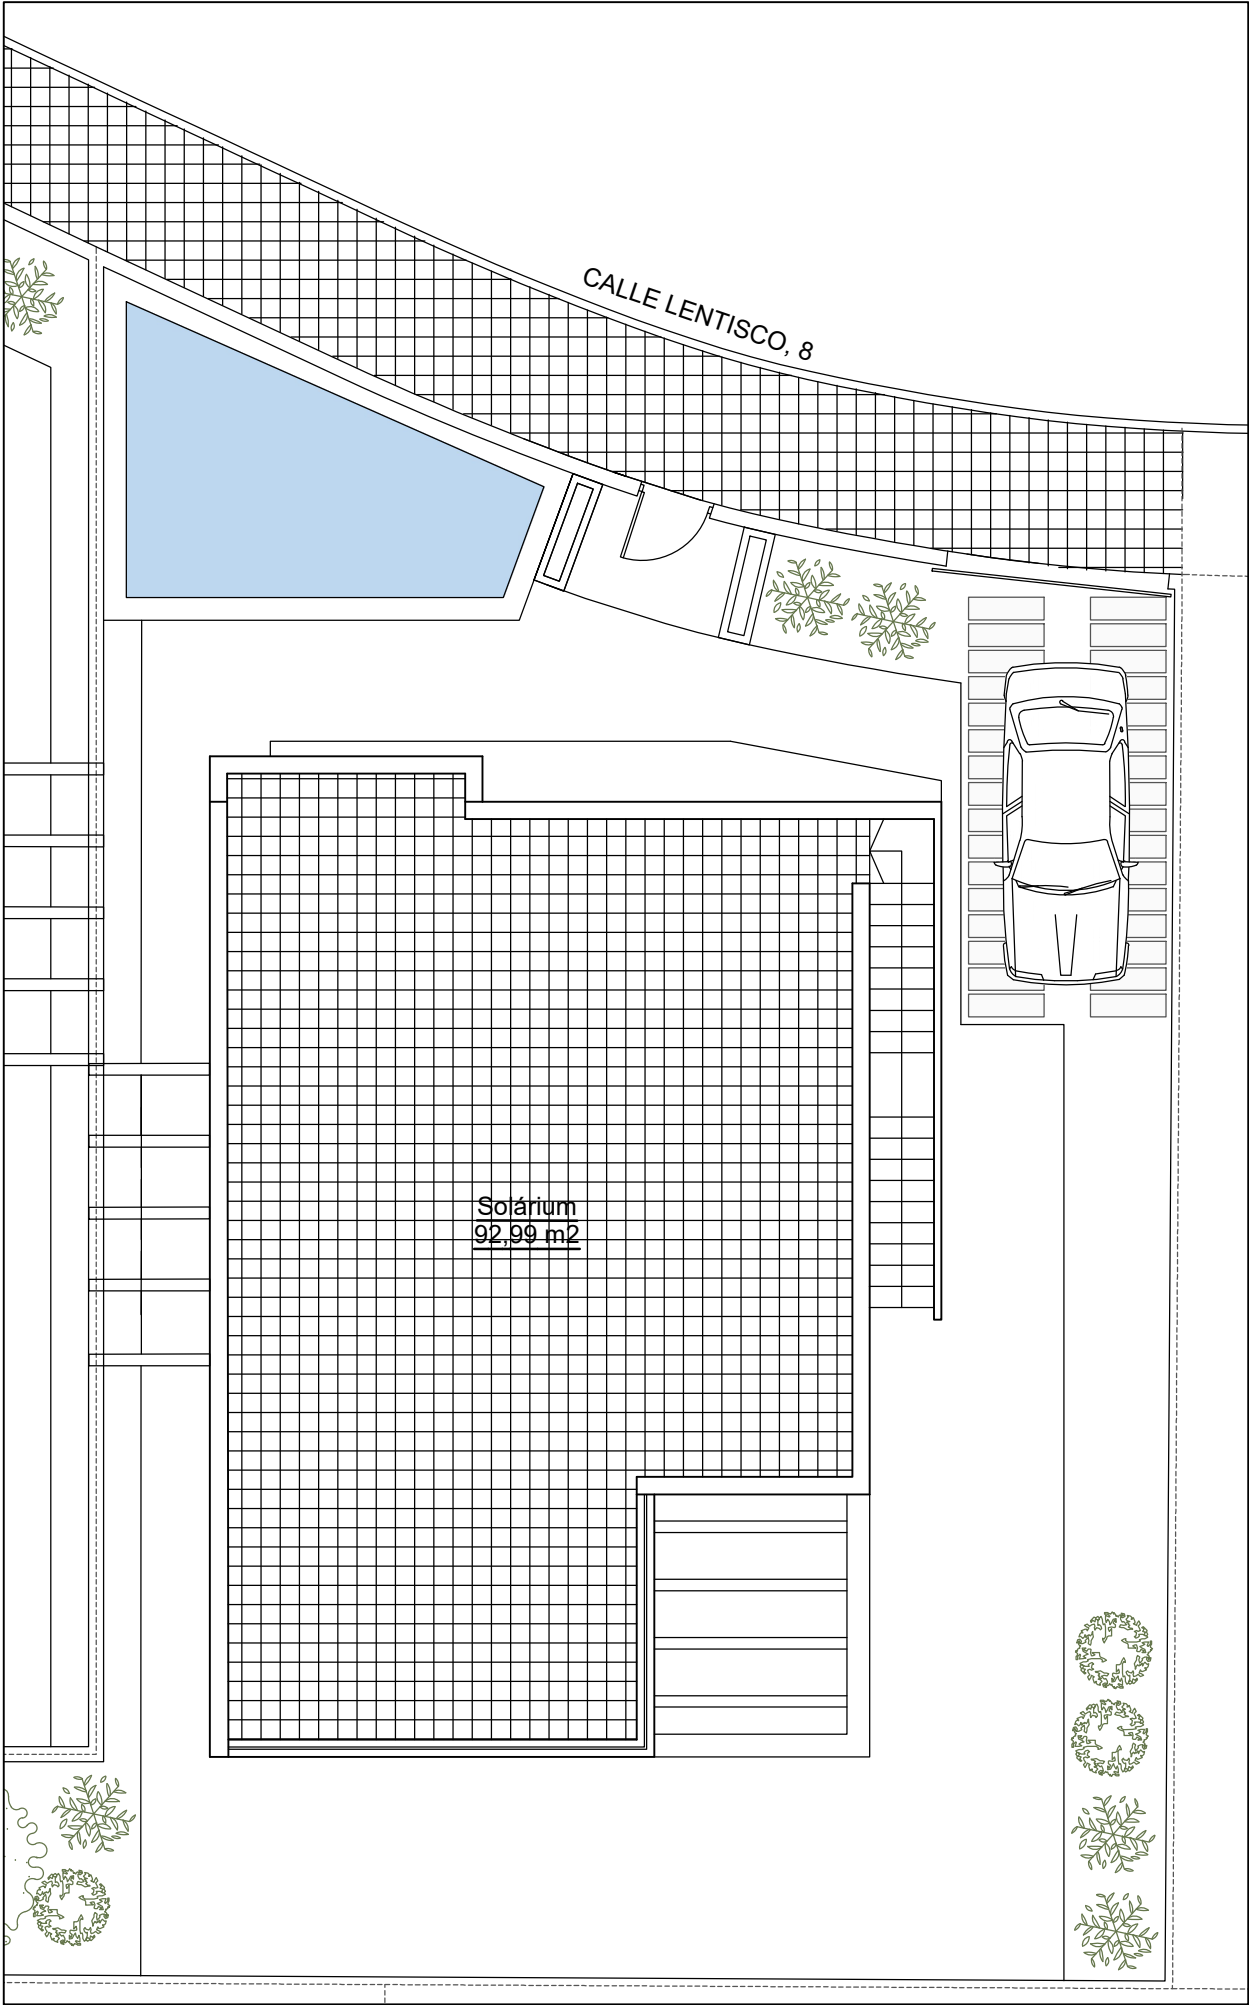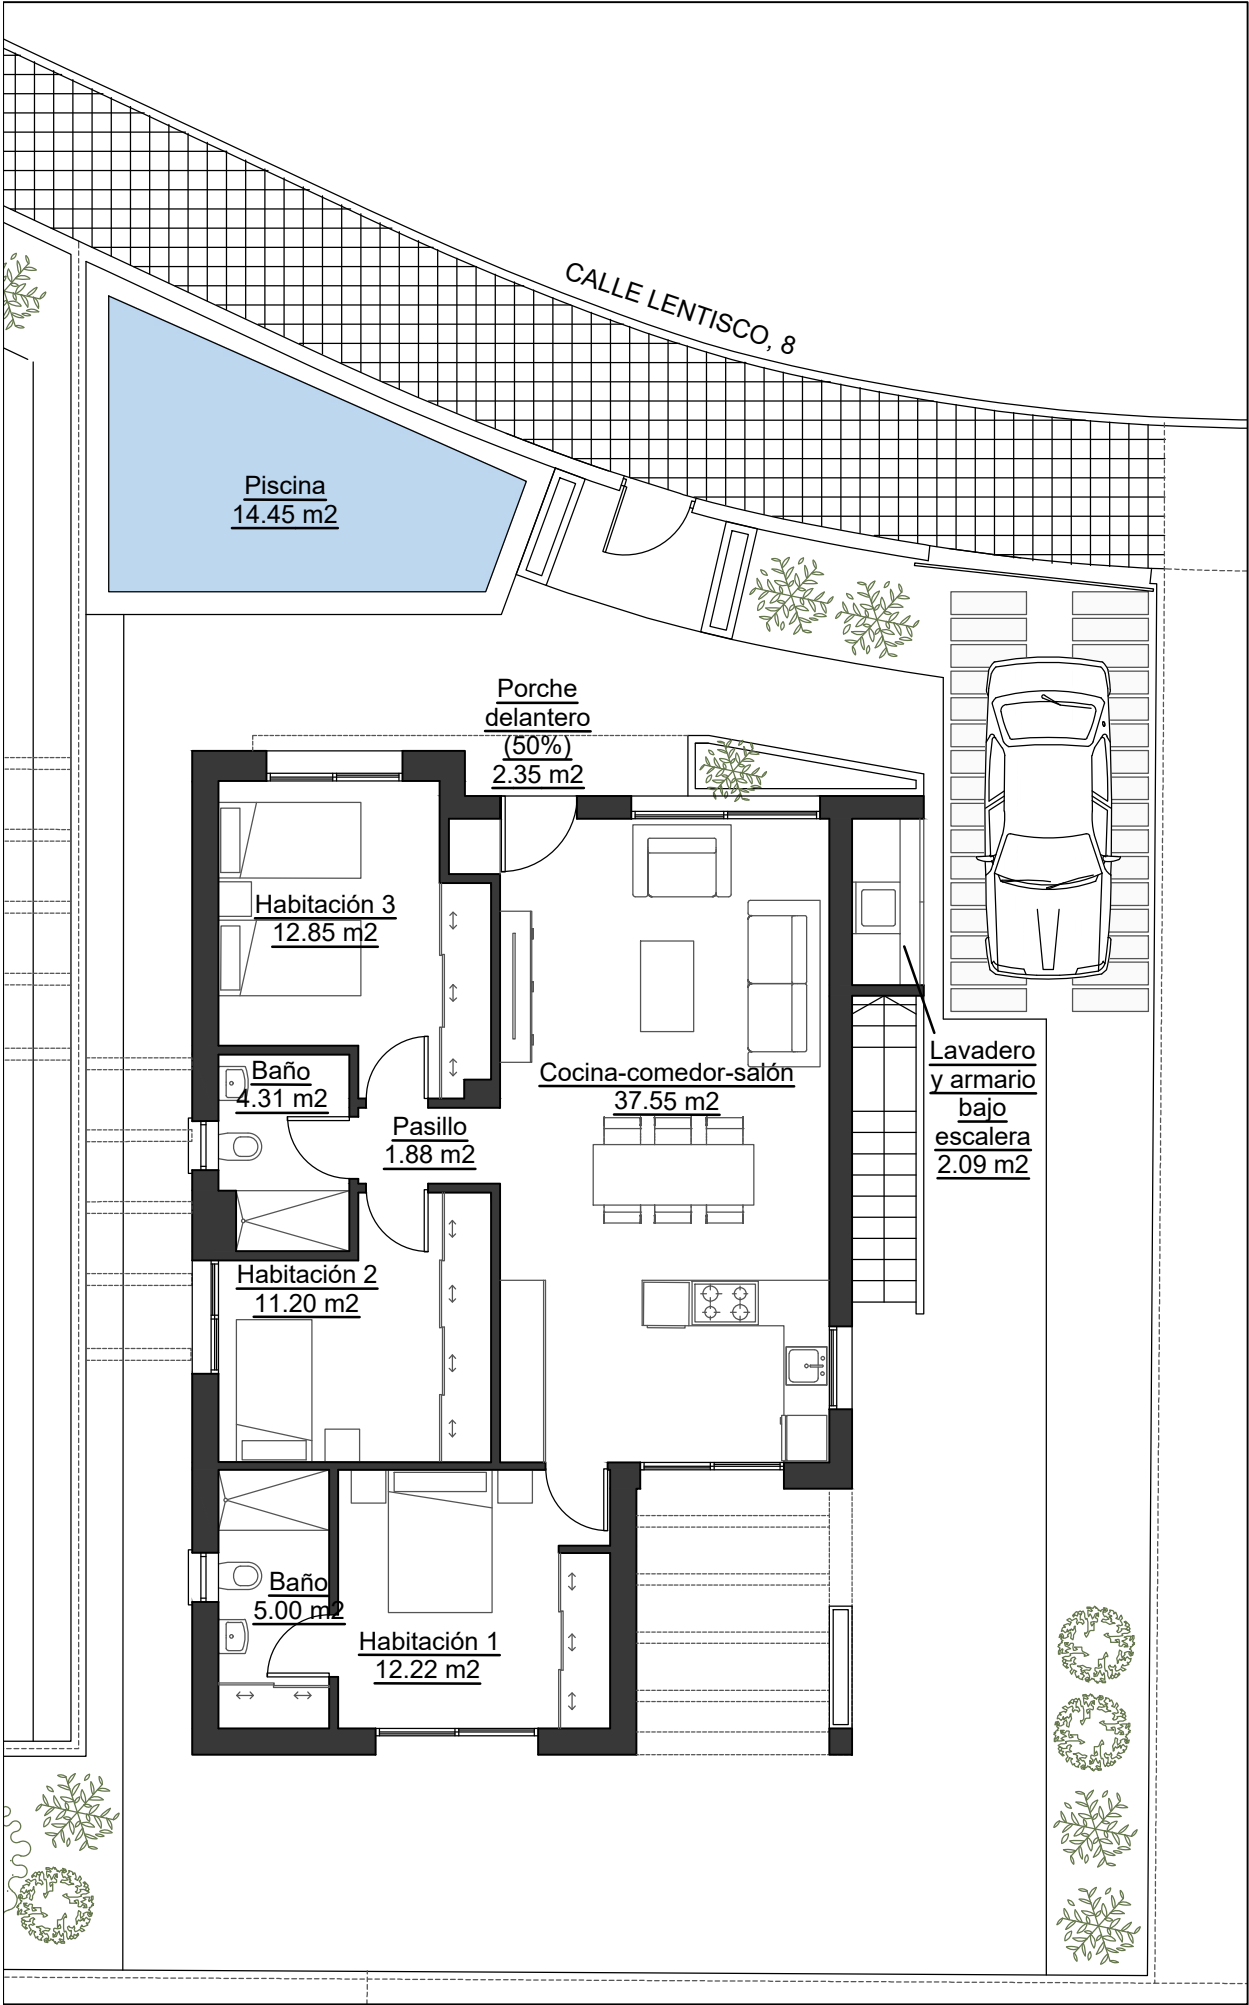

VIVIENDA N°8, CALLE LENTISCO

0271518XG9907S0001XO
PARCELA 16



CUADRO DE SUPERFICIES ÚTILES	
Cocina - salón - comedor	37,55 m2
Lavadero y armario bajo escalera	2,09 m2
Habitación 1	12,22 m2
Habitación 2	11,20 m2
Habitación 3	12,85 m2
Baño 1	5,00 m2
Baño 2	4,31 m2
Pasillo	1,88 m2
Porche delantero (50%)	2,35 m2
Total	89,45 m2

CUADRO DE SUPERFICIES CONSTRUIDAS	
Vivienda completa	109,18 m2
Porche delantero (50%)	2,35 m2
Total	111,53 m2

OCUPACIÓN	113,87 m2
-----------	-----------

DIRECCIÓN	SUP. PARCELA
LENTISCO N°8	300,00 m2