



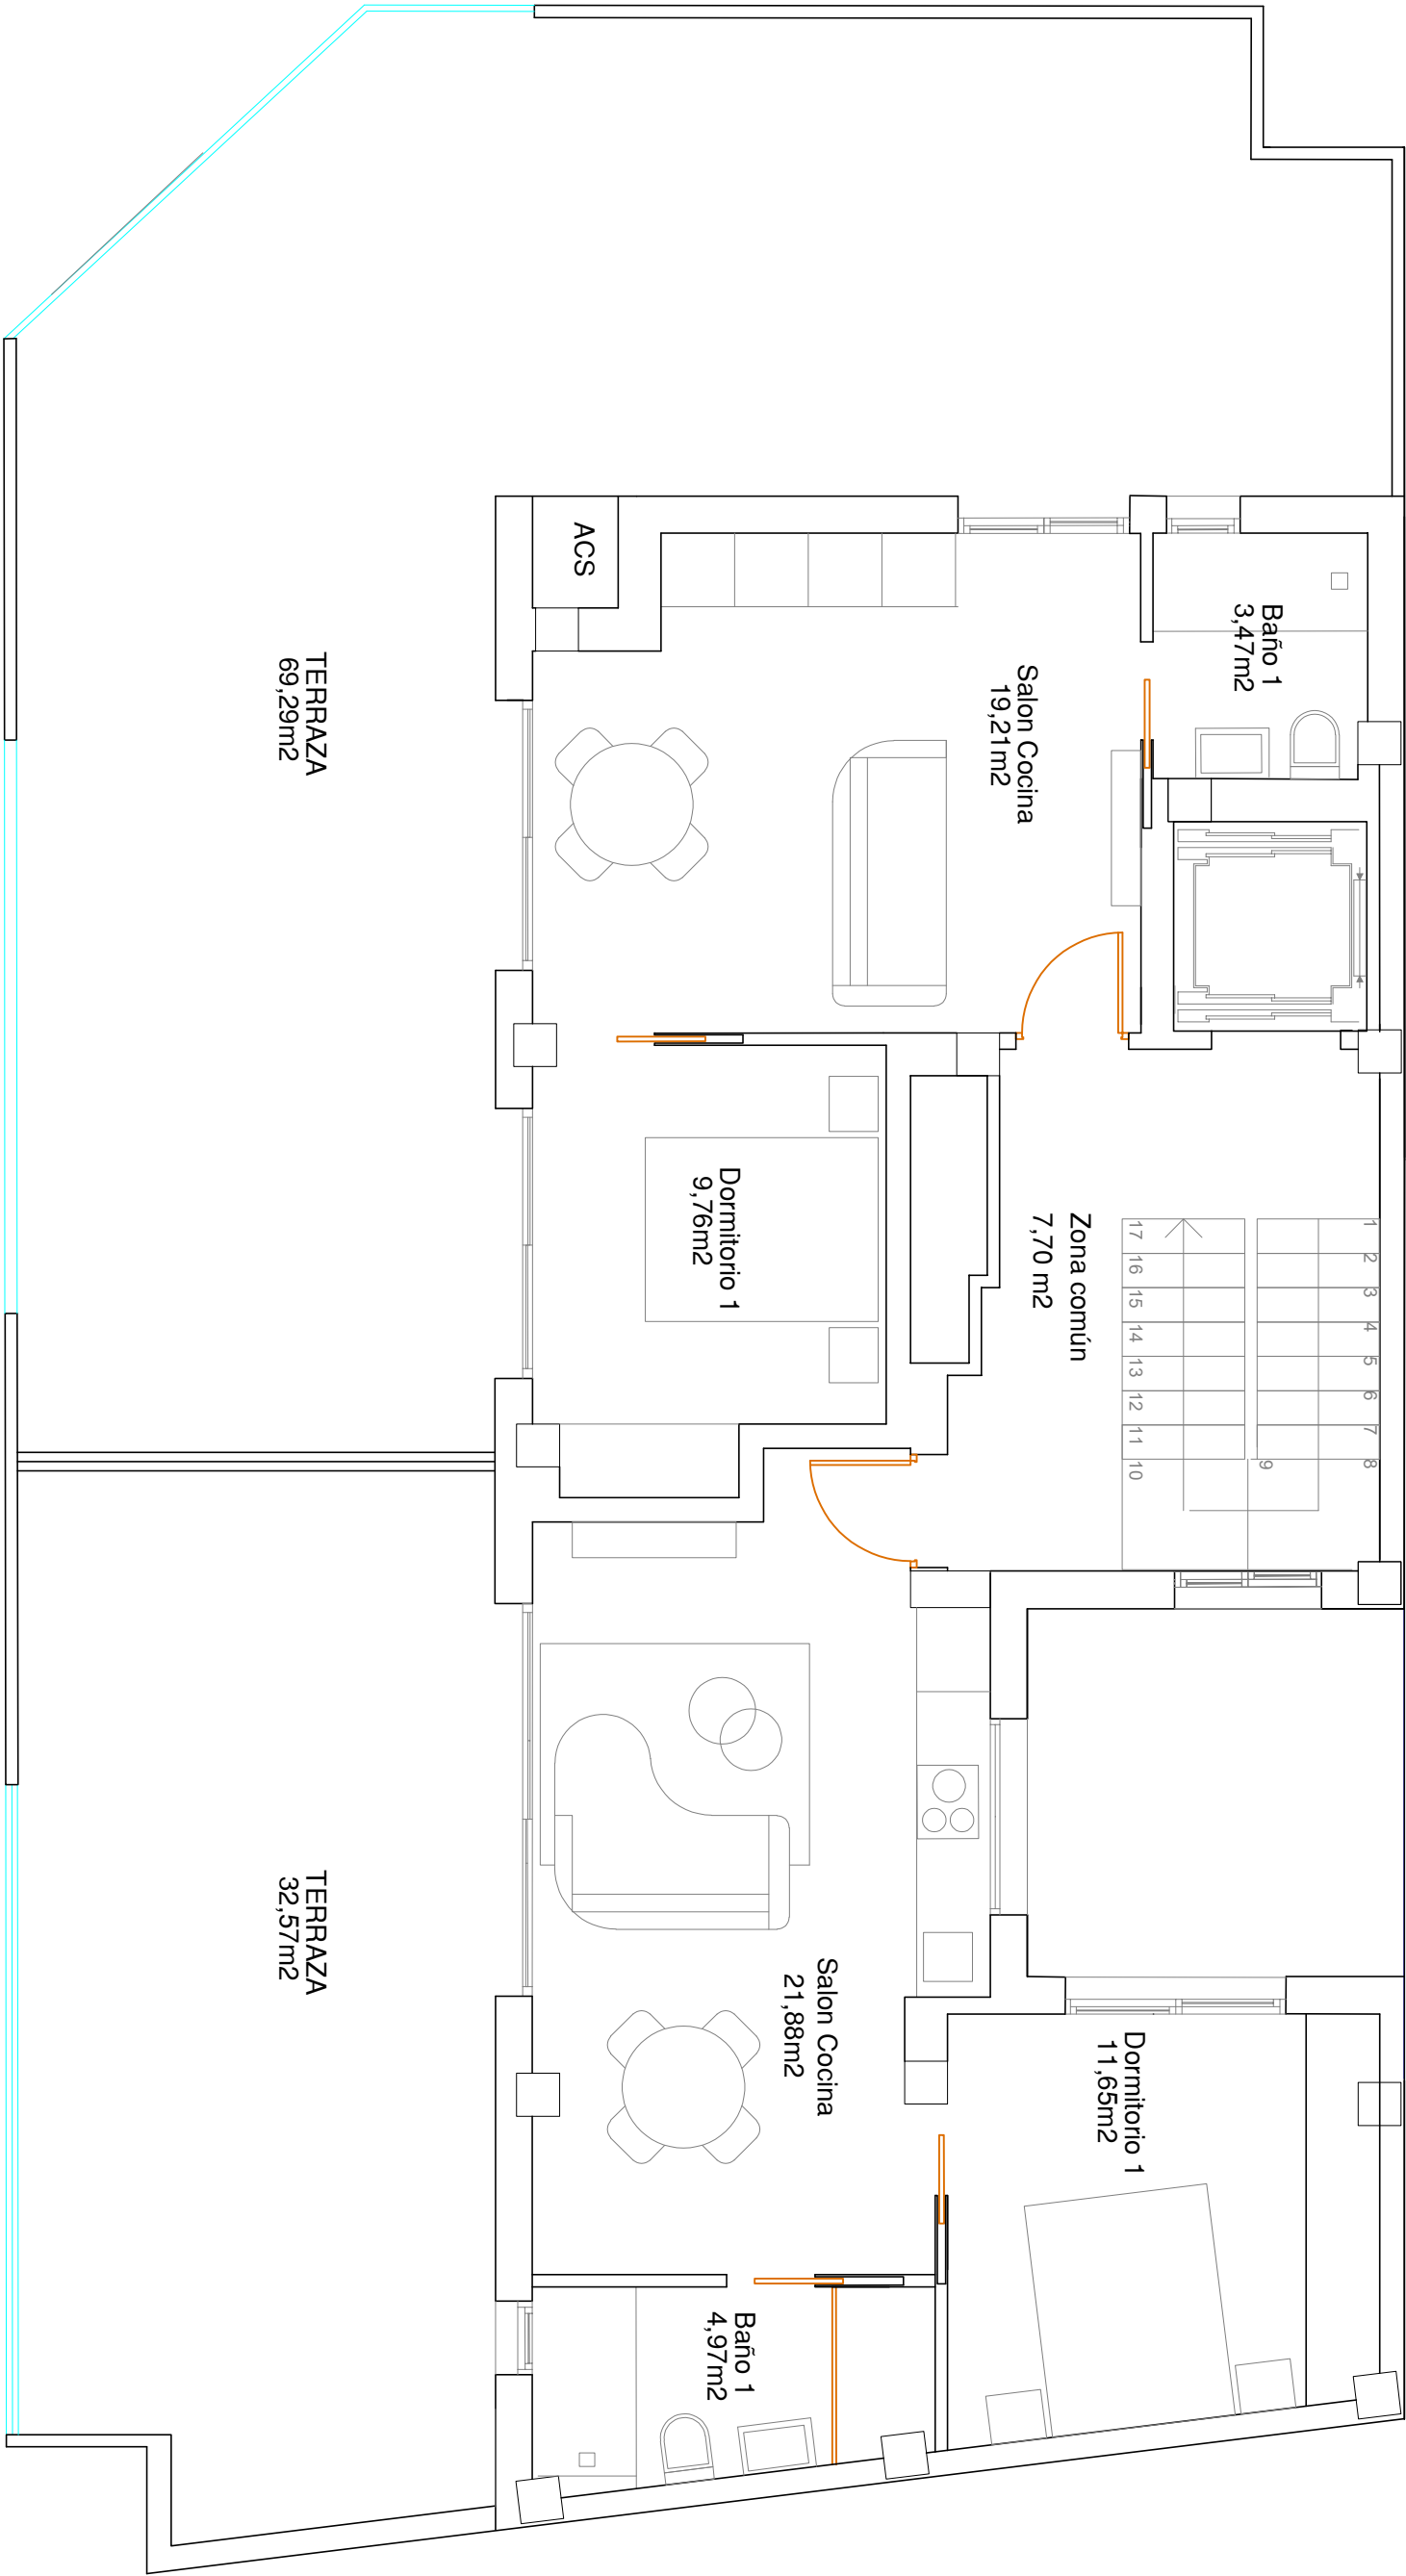

EDIFICIO 119

CALLE MIGUEL HERNANDEZ 119 GUARDAMAR DEL SEGURA


Plano de distribución PLANTA ATICO

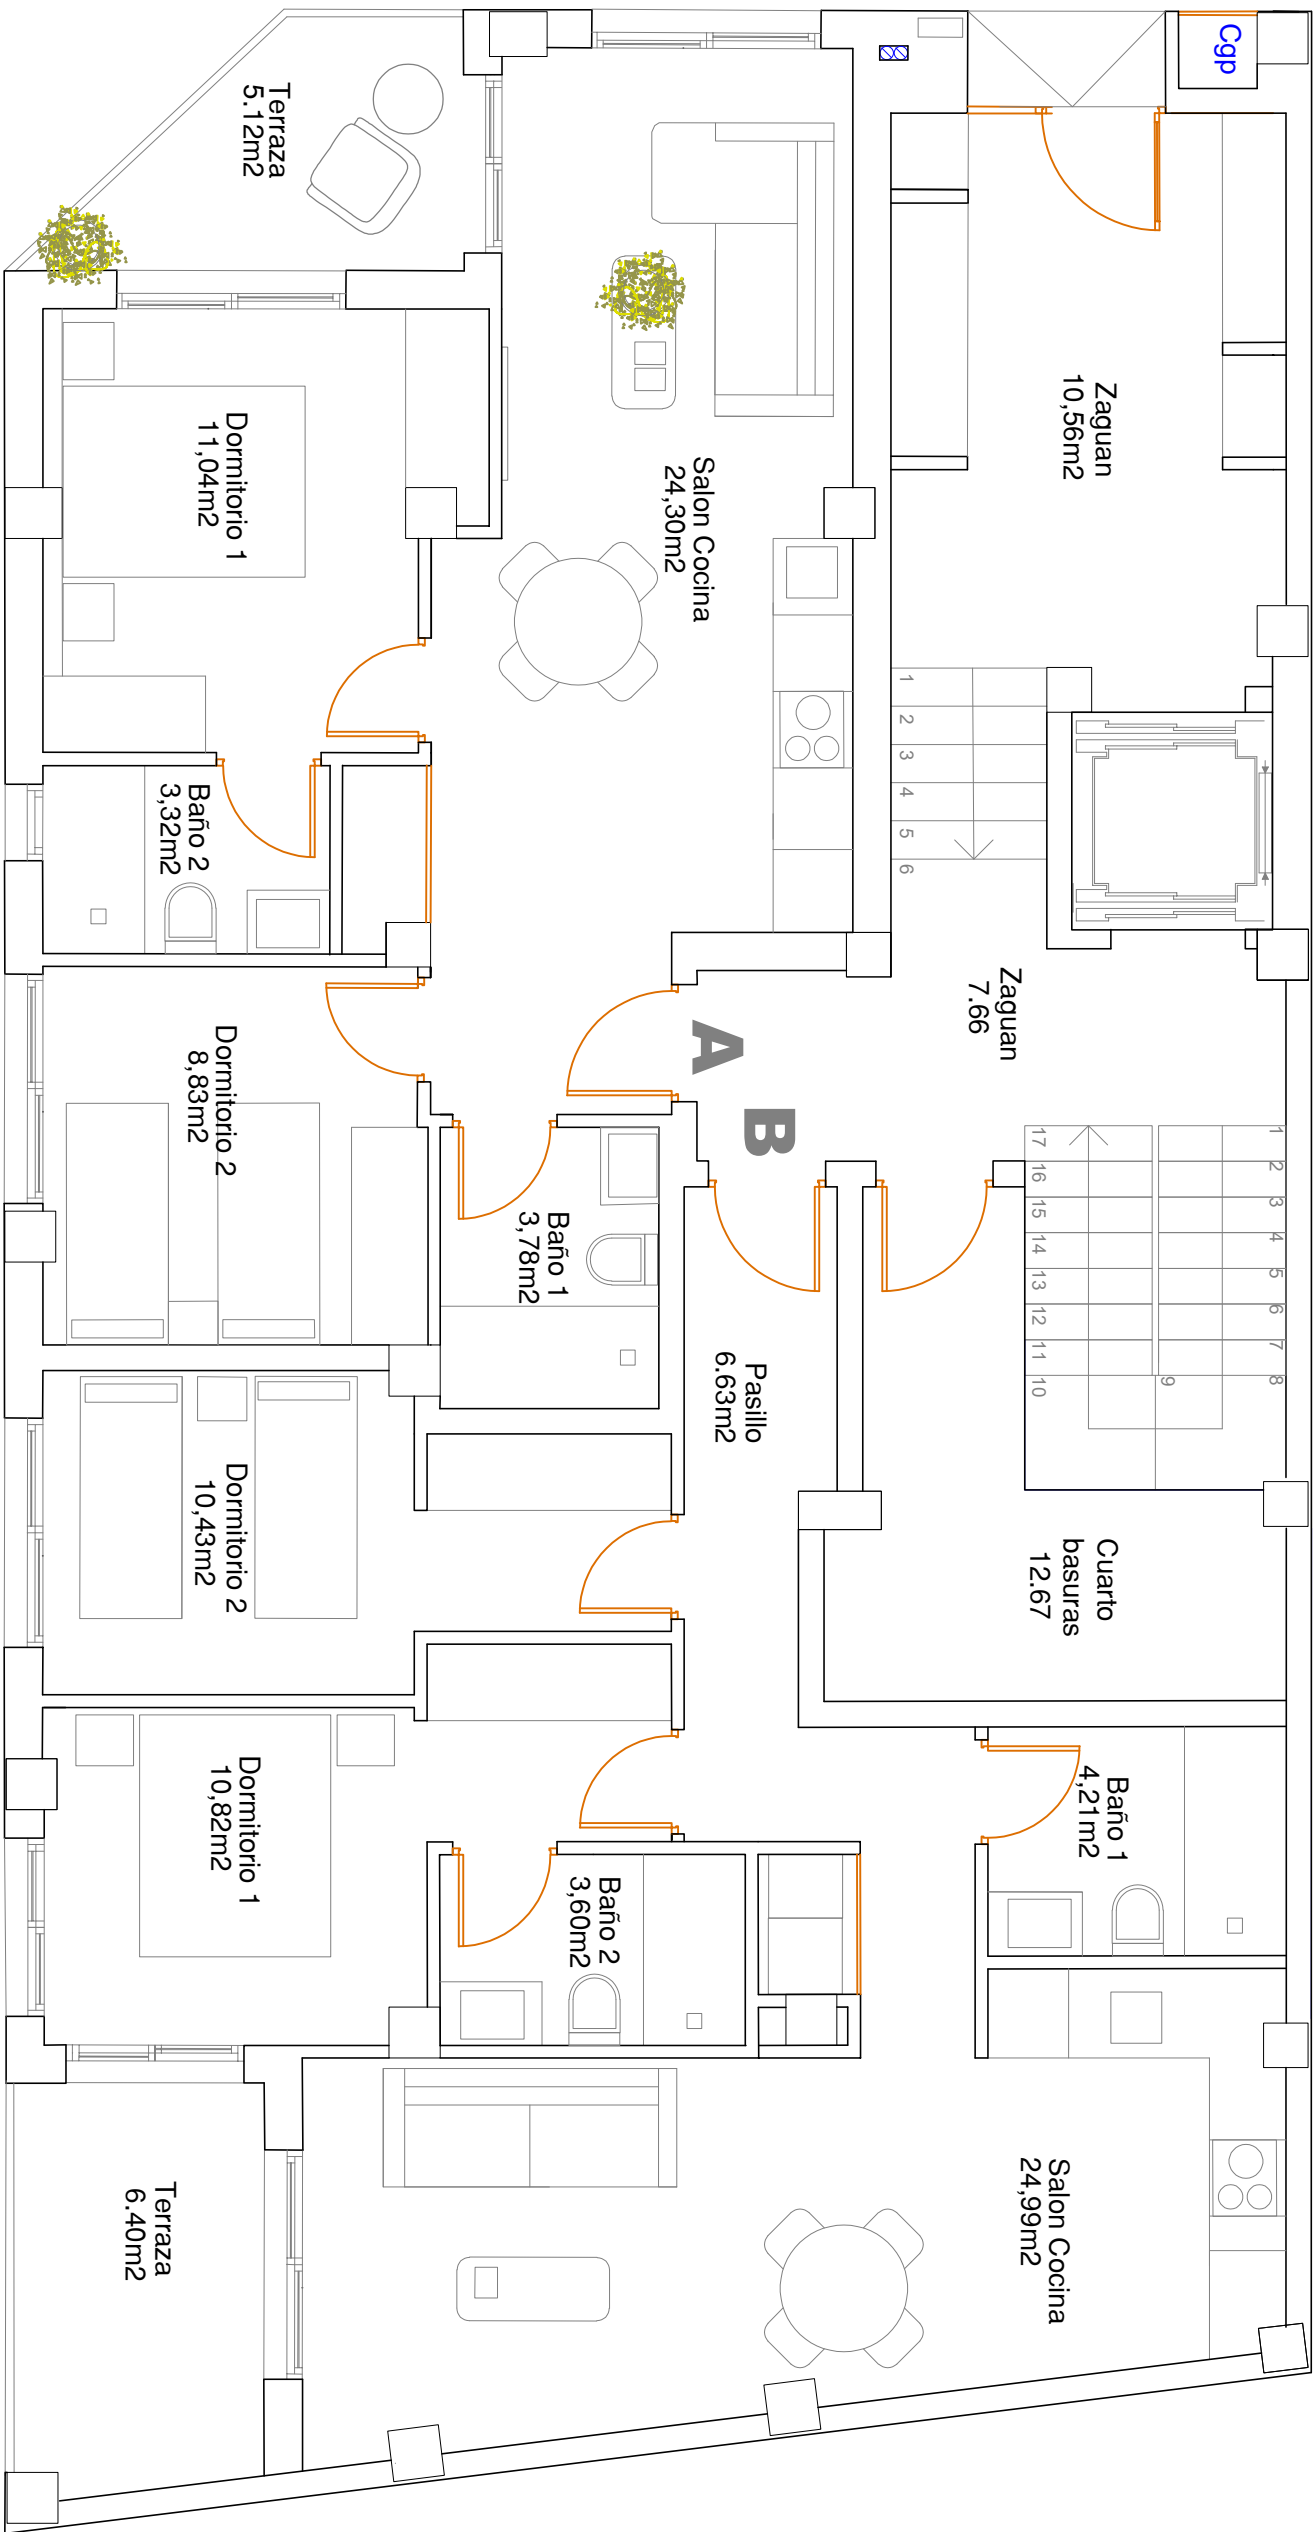

EDIFICIO 119

CALLE MIGUEL HERNANDEZ 119 GUARDAMAR DEL SEGURA


Plano de distribución PLANTA BAJA

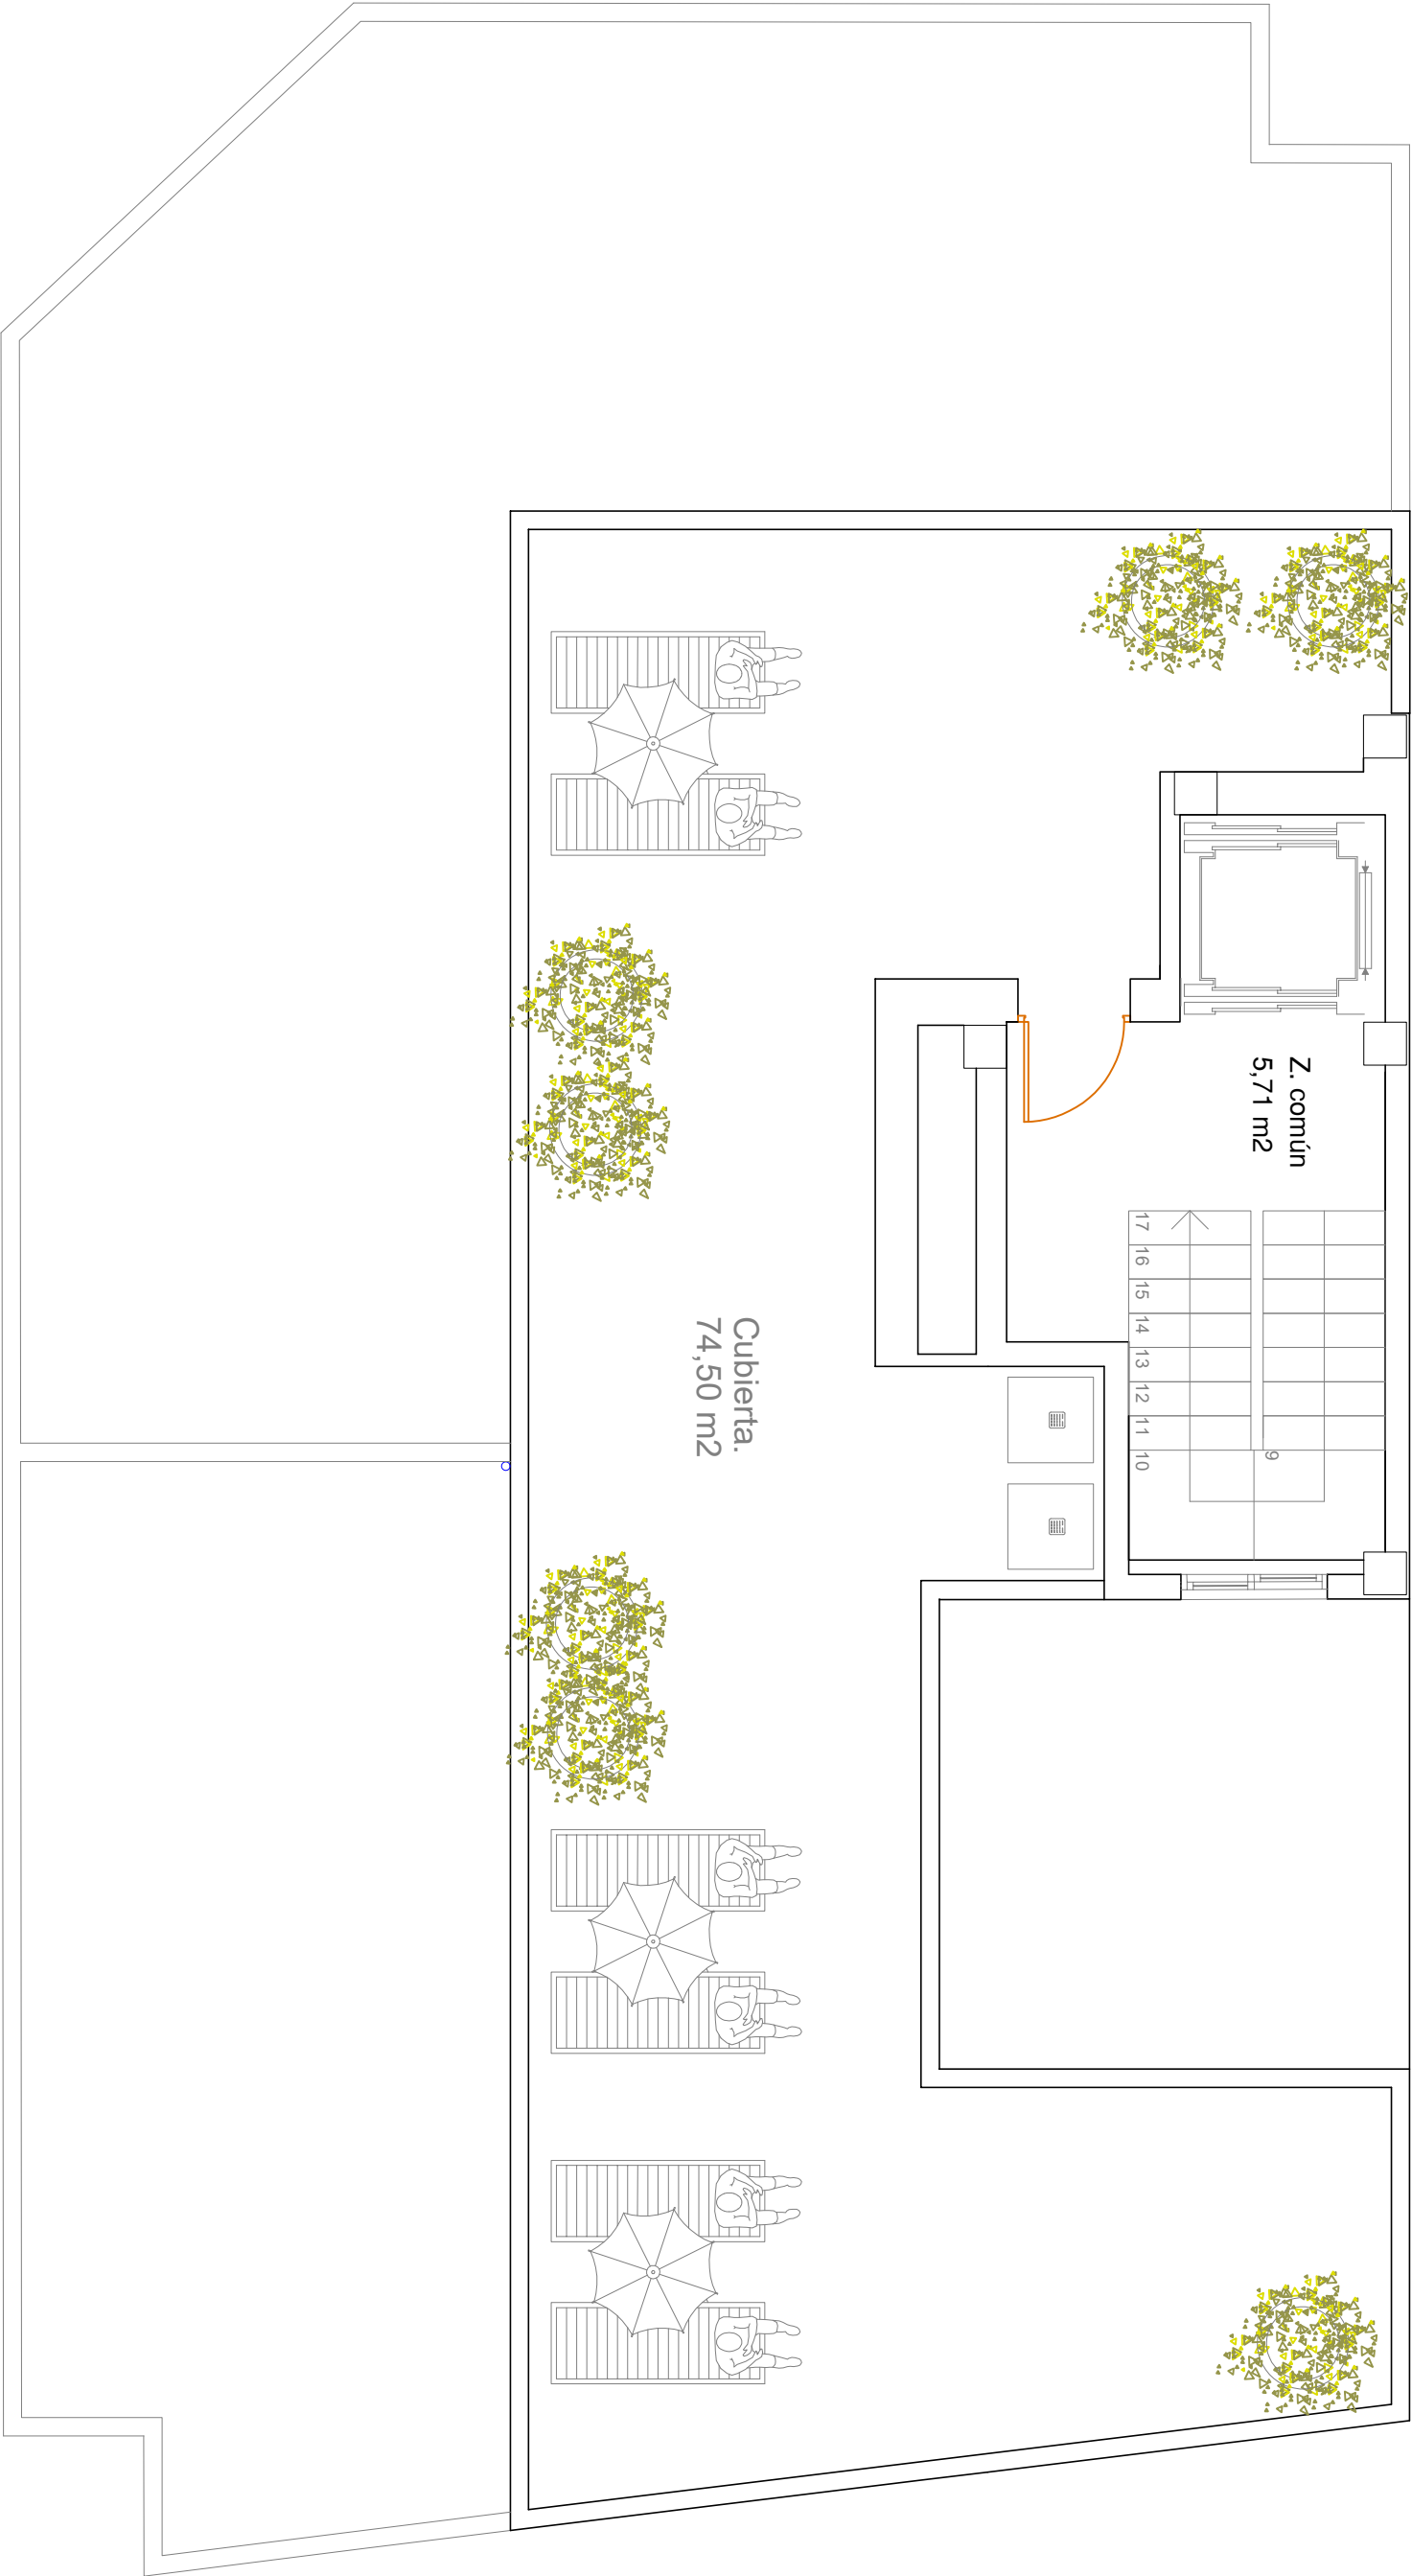

EDIFICIO 119

CALLE MIGUEL HERNANDEZ 119 GUARDAMAR DEL SEGURA

Plano de distribución PLANTA CUBIERTA

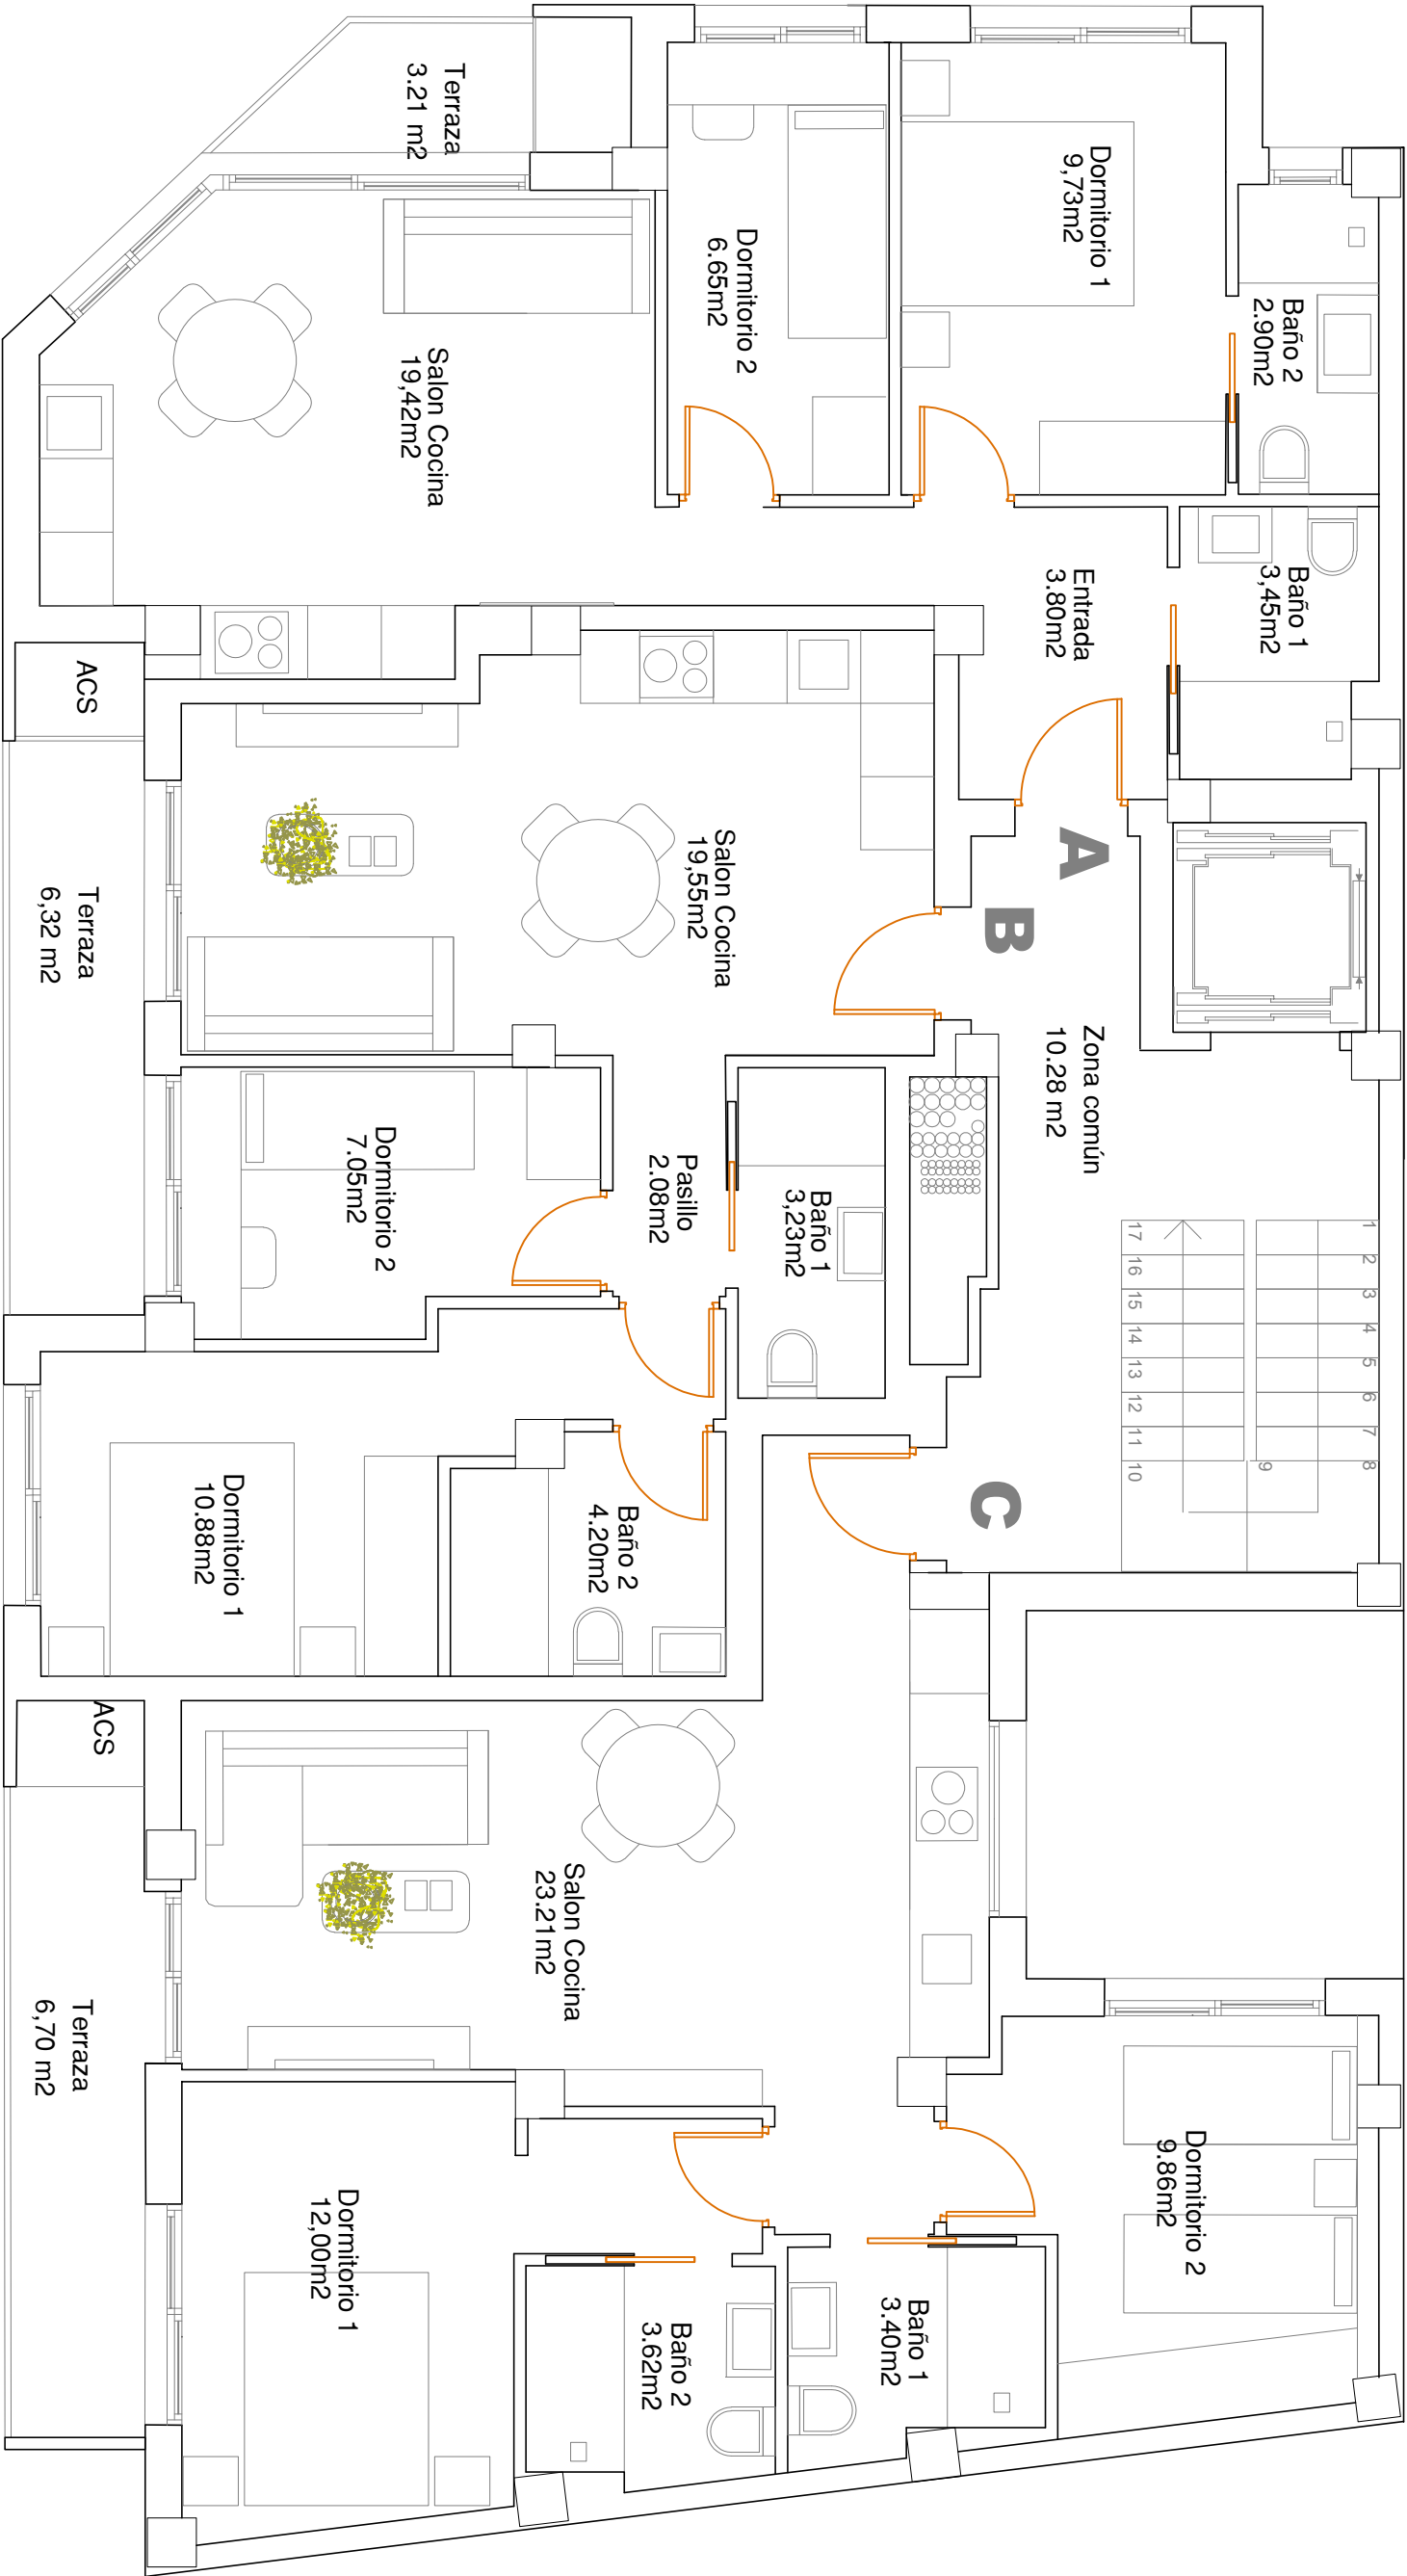

EDIFICIO 119

CALLE MIGUEL HERNANDEZ 119 GUARDAMAR DEL SEGURA

Plano de distribución PLANTA TIPO 1-2-3