

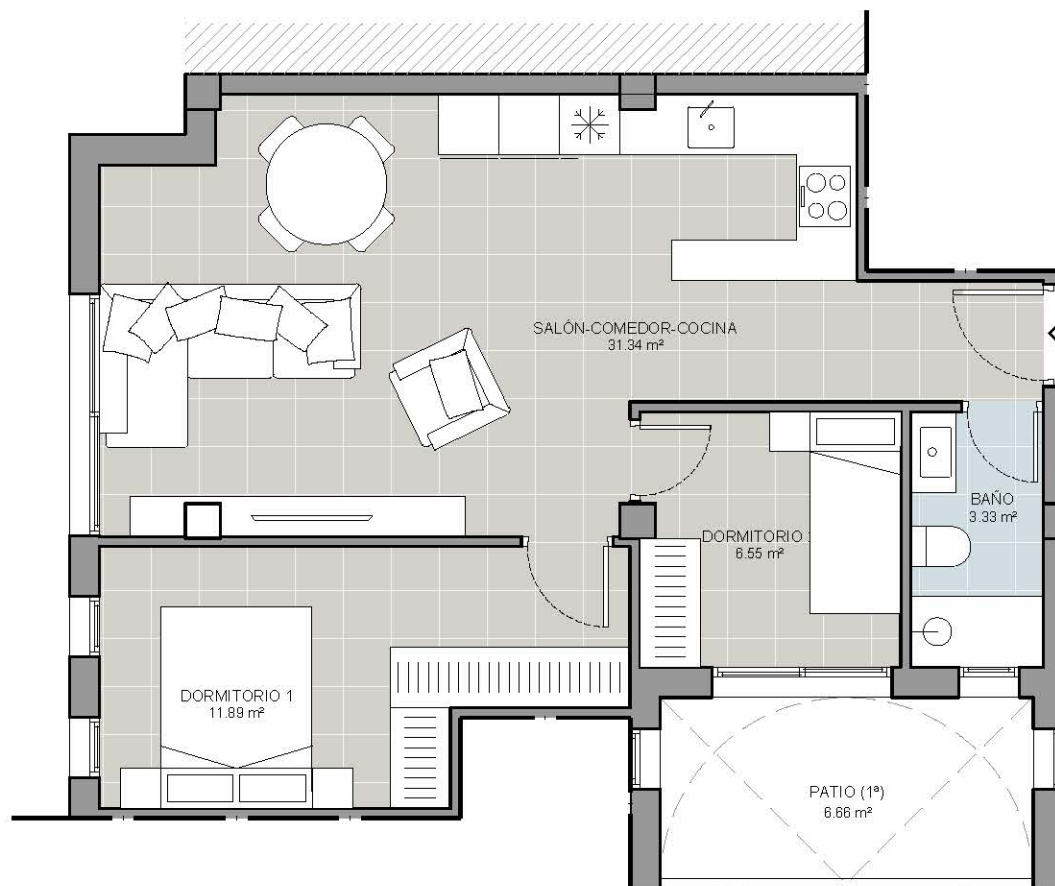
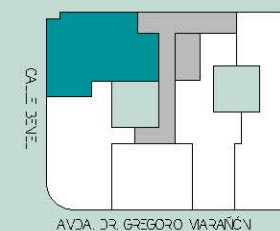


EDIFICIO ANAMAR

1A

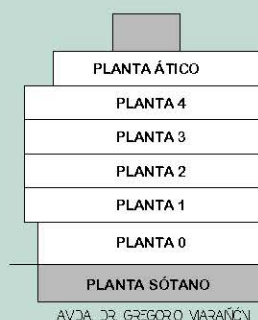

SUPERFICIES PLANTA TIPO (VIVIENDA TIPO A)	
NOMBRE	ÚTIL
SALÓN-COMEDOR-COCINA	31.34 m ²
DORMITORIO 1	11.89 m ²
DORMITORIO 2	6.55 m ²
BAÑO	3.33 m ²
PATIO (SOLO EN PLANTA 1)	6.66 m ²
SUPERFICIE ÚTIL VIVIENDA	53.12 m²
SUPERFICIE CONSTRUIDA	61.11 m²

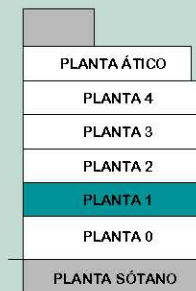

PLANTA 1 - VIVIENDA A

0 1 2 3 m




MNS

*El promotor reserva los derechos de explotación de los planos con carácter previo.
 **La promotora se reserva el derecho a vender o alquilar este sitio por otro similar o de mayor valor.
 ***Plataforma w/without son marcas de la w/without. Imágenes sin valor o cotizadas.

EDIFICIO ANAMAR

1B

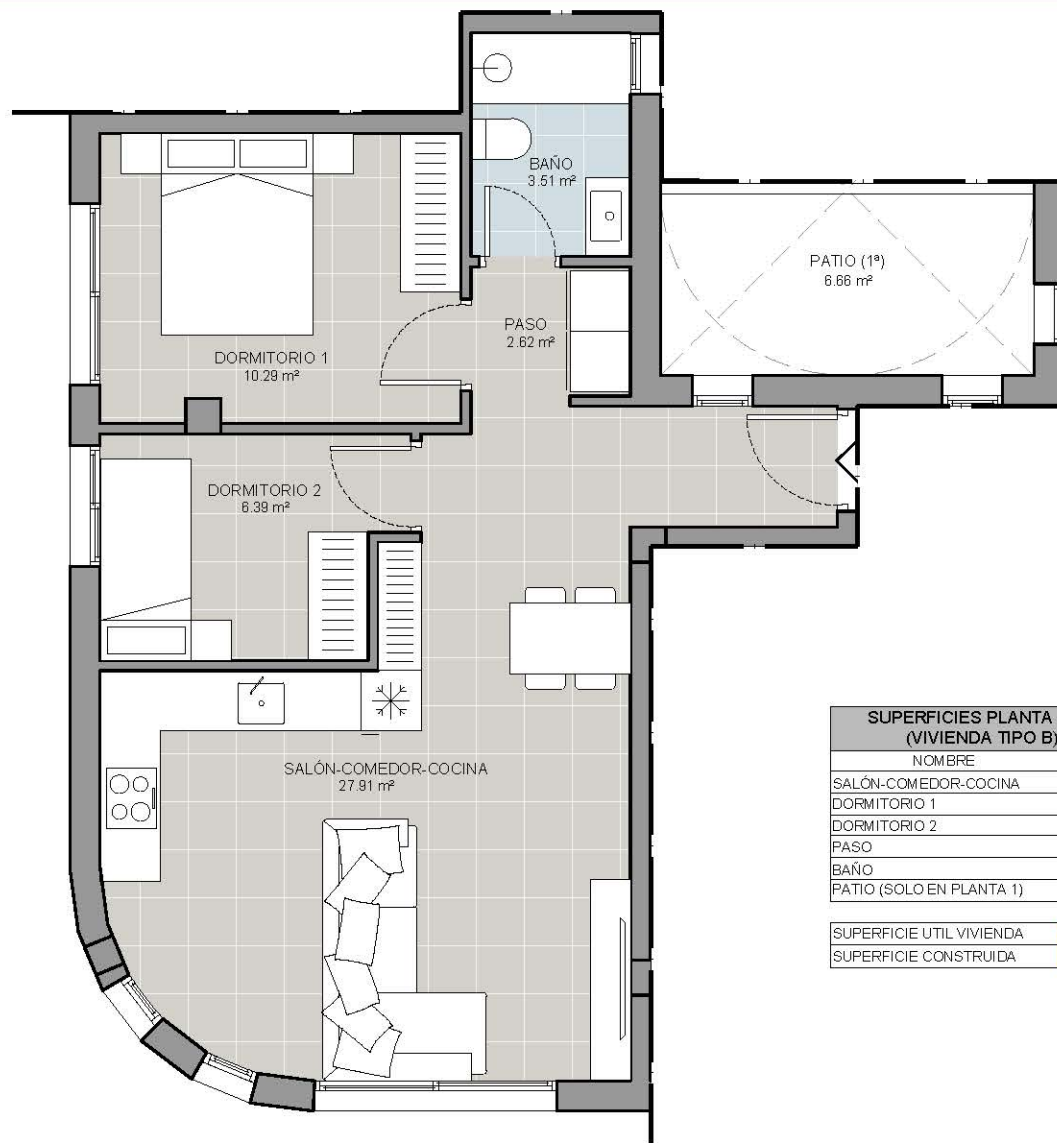


SUPERFICIES PLANTA TIPO (VIVIENDA TIPO B)	
NOMBRE	ÚTIL
SALÓN-COMEDOR-COCINA	27.91 m ²
DORMITORIO 1	10.29 m ²
DORMITORIO 2	6.39 m ²
PASO	2.62 m ²
BAÑO	3.51 m ²
PATIO (SOLO EN PLANTA 1)	6.66 m ²


SUPERFICIE ÚTIL VIVIENDA	50.72 m ²
SUPERFICIE CONSTRUIDA	59.51 m ²



CALLE 33VEE

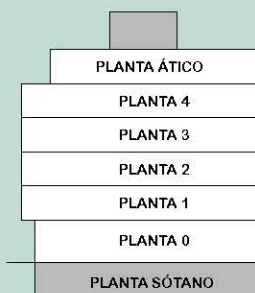

AVDA. DR. GREGORIO VARAÑÓN

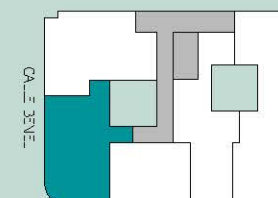

AVDA. DR. GREGORIO VARAÑÓN

PLANTA 1 - VIVIENDA B

0 1 2 3m




MNS

El promotor reserva los derechos de explotación de la obra con carácter exclusivo. La promotor se reserva el derecho a vender o alquilar en otro sitio por otro similar o de mayor valor. **Pantallas y otros contenidos no son de responsabilidad del promotor.

EDIFICIO ANAMAR


1C

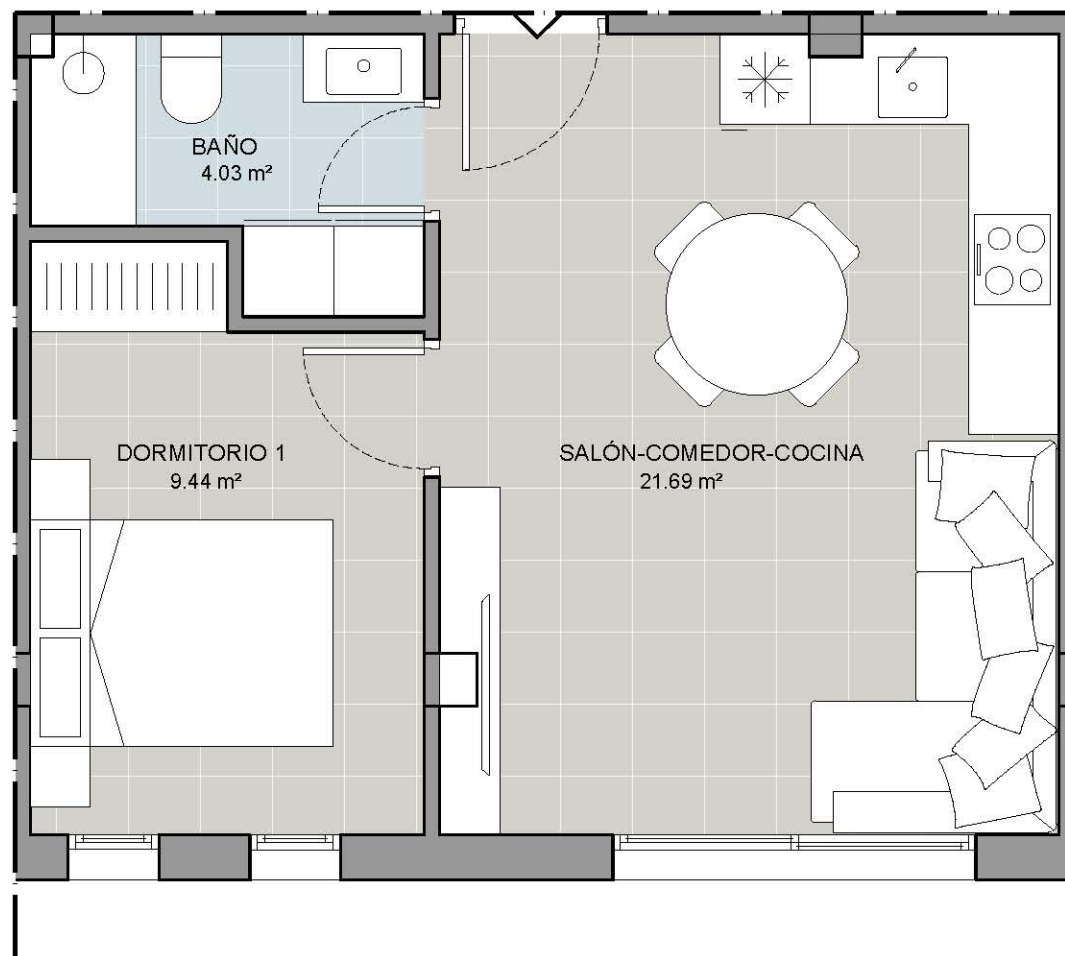


SUPERFICIES PLANTA TIPO (VIVIENDA TIPO C)	
NOMBRE	ÚTIL
SALÓN-COMEDOR-COCINA	21.69 m ²
DORMITORIO 1	9.44 m ²
BAÑO	4.03 m ²
SUPERFICIE UTIL VIVIENDA	35.16 m ²
SUPERFICIE CONSTRUIDA	39.87 m ²



CALLE BEVEL

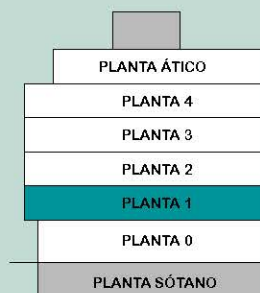

AVDA. DR. GREGORIO VARAÑÓN

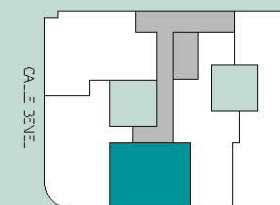

AVDA. DR. GREGORIO VARAÑÓN

PLANTA 1 - VIVIENDA C

0 1 2m




MNS

*The projector reserves the right to change specifications without prior notice.
 *La proyección se reserva el derecho a cambiar especificaciones sin previo aviso.
 ** pictures without scale are not to be taken as a reference.




EDIFICIO ANAMAR

1D

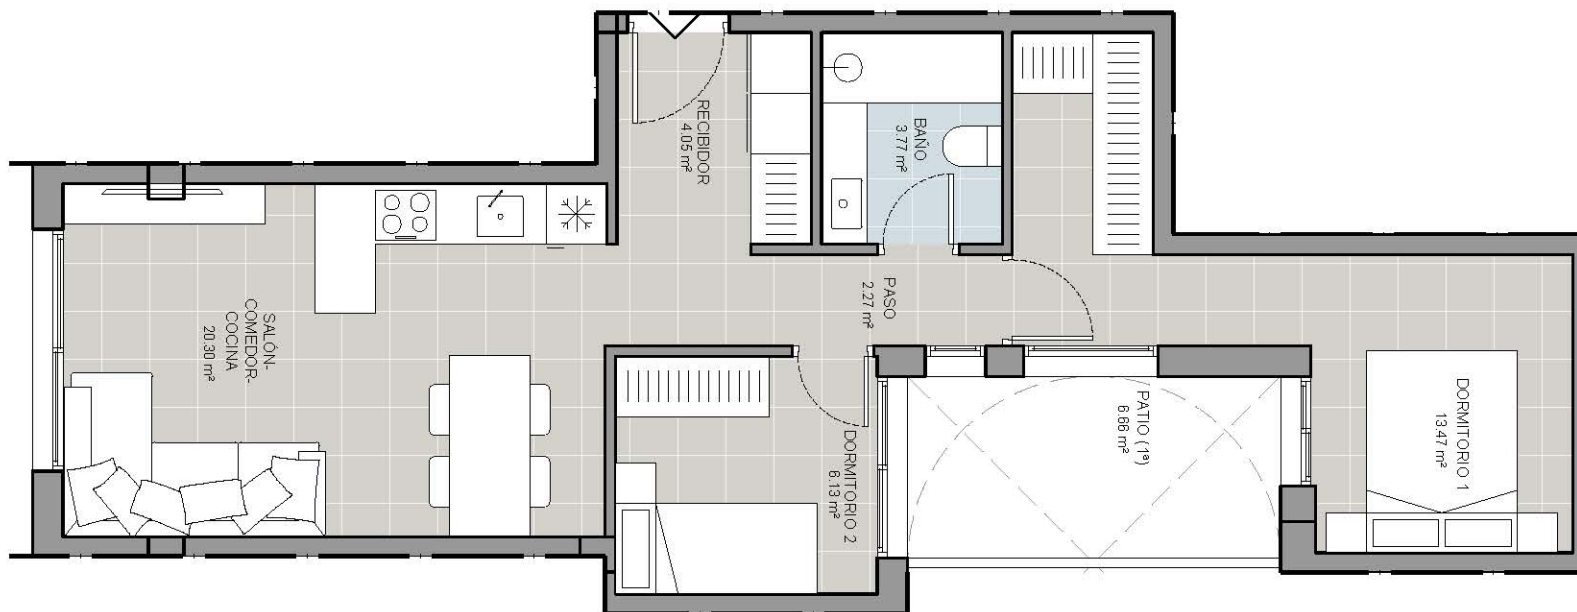

SUPERFICIES PLANTA TIPO (VIVIENDA TIPO D)	
NOMBRE	ÚTIL
SALÓN- COMEDOR- COCINA	20.30 m ²
DORMITORIO 1	13.47 m ²
DORMITORIO 2	8.13 m ²
BAÑO	3.77 m ²
PASO	2.27 m ²
RECIPIDOR	4.05 m ²
PATIO (SOLO EN PLANTA 1)	6.86 m ²

SUPERFICIE UTIL VIVIENDA	49.99 m ²
SUPERFICIE CONSTRUIDA	58.18 m ²

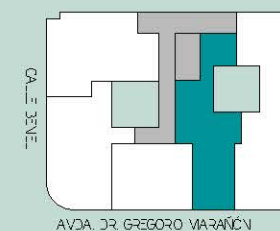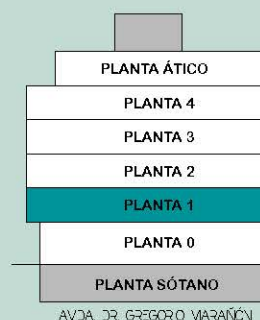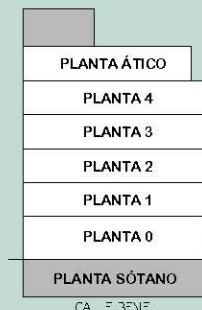

PLANTA 1 - VIVIENDA D

0 1 2 3m




MNS

*The projector reserves the right to change specifications for items with a similar appearance.
 *La proyección se reserva el derecho a cambiar especificaciones de artículos con apariencia similar.
 *Projección w/outout se reserva el derecho a cambiar especificaciones de artículos con apariencia similar.

EDIFICIO ANAMAR


1E

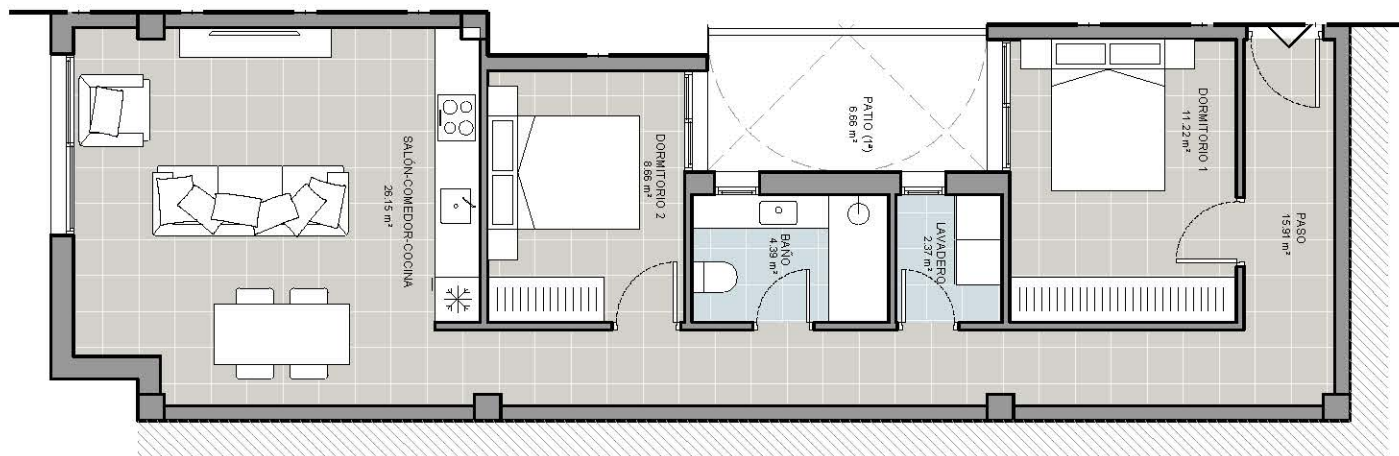


SUPERFICIES PLANTA TIPO (VIVIENDA TIPO E)	
NOMBRE	ÚTIL
SALÓN-COMEDOR-COCINA	26.15 m ²
DORMITORIO 1	11.22 m ²
DORMITORIO 2	8.66 m ²
BAÑO	4.39 m ²
LAVADERO	2.37 m ²
PASO	15.91 m ²
PATIO (SOLO EN PLANTA 1)	6.66 m ²
SUPERFICIE UTIL VIVIENDA	68.89 m²
SUPERFICIE CONSTRUIDA	80.53 m²



CALLE 33EVE.

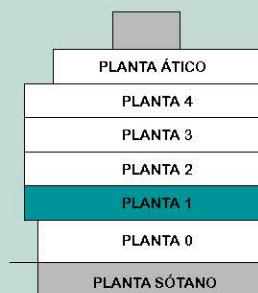

AVDA. DR. GREGORIO VARAÑÓN

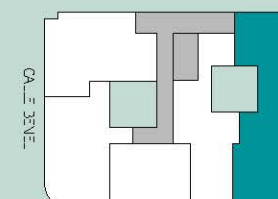

AVDA. DR. GREGORIO VARAÑÓN

PLANTA 1 - VIVIENDA E

0 1 2 4 m




MNS

*The projector reserves the right to change specifications without prior notice.
 **La proyección se reserva el derecho a cambiar las especificaciones sin previo aviso.
 ***patentes without notice are reserved. **regresamos sin valor o cotización.

EDIFICIO ANAMAR


2A

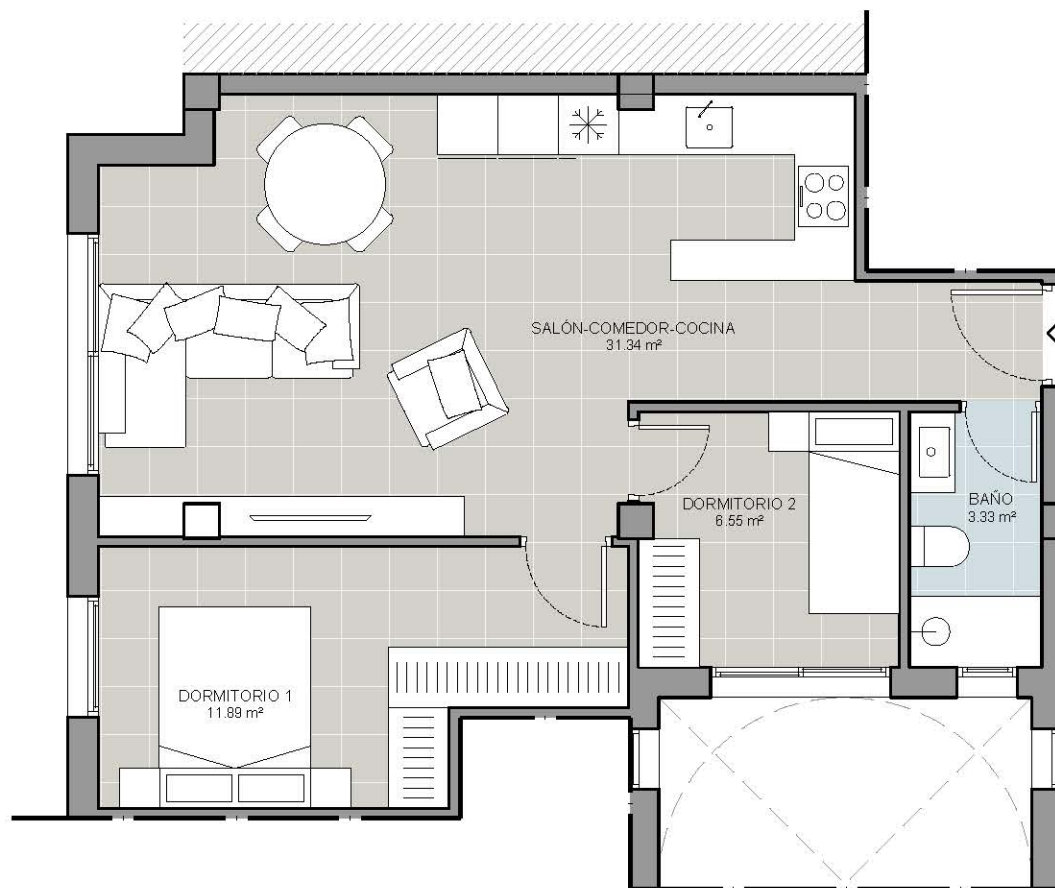


SUPERFICIES PLANTA TIPO (VIVIENDA TIPO A)

NOMBRE	ÚTIL
SALÓN-COMEDOR-COCINA	31.34 m ²
DORMITORIO 1	11.89 m ²
DORMITORIO 2	6.55 m ²
BAÑO	3.33 m ²


SUPERFICIE ÚTIL VIVIENDA	53.12 m ²
SUPERFICIE CONSTRUIDA	61.11 m ²

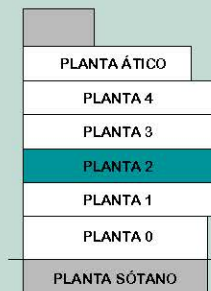

CALLE 30VE.

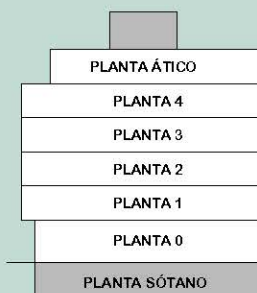

AVDA. DR. GREGORIO VARAÑÓN

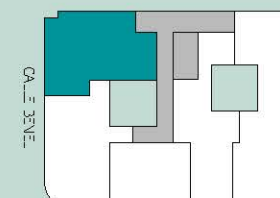

AVDA. DR. GREGORIO VARAÑÓN

PLANTA 2 - VIVIENDA A

0 1 2 3m




MNS

*The projector reserves the right to change specifications without prior notice.
 *La proyección se reserva el derecho a cambiar especificaciones sin previo aviso.
 ** pictures without scale are not to be taken literally.

EDIFICIO ANAMAR

2B

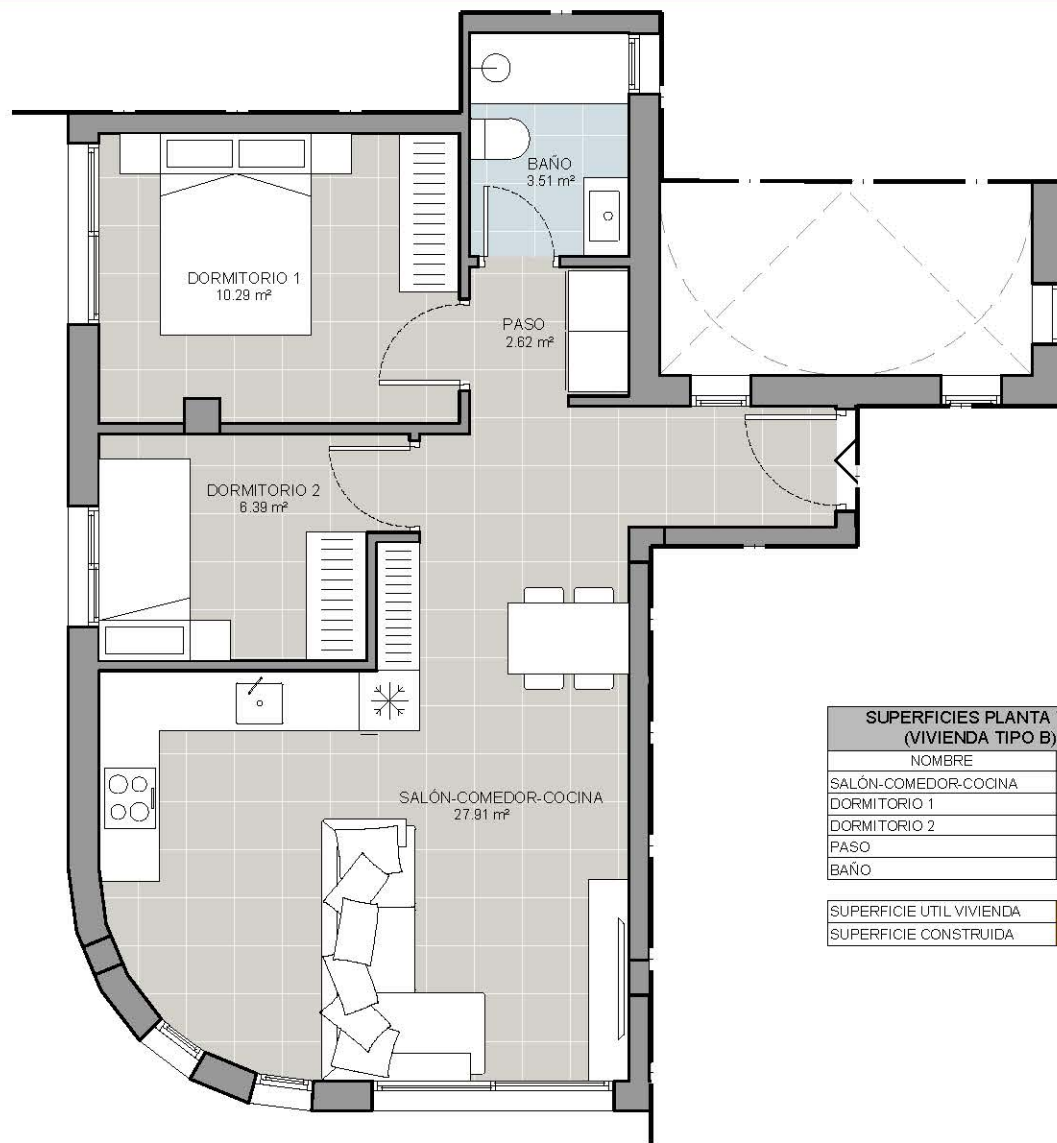


SUPERFICIES PLANTA TIPO (VIVIENDA TIPO B)	
NOMBRE	ÚTIL
SALÓN-COMEDOR-COCINA	27.91 m ²
DORMITORIO 1	10.29 m ²
DORMITORIO 2	6.39 m ²
PASO	2.62 m ²
BAÑO	3.51 m ²


SUPERFICIE ÚTIL VIVIENDA	50.72 m ²
SUPERFICIE CONSTRUIDA	59.51 m ²



CALLE 33VEE

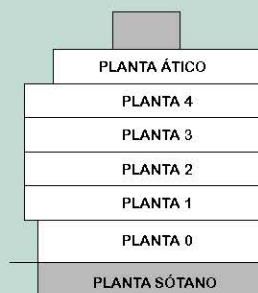

AVDA. DR. GREGORIO VARAÑÓN

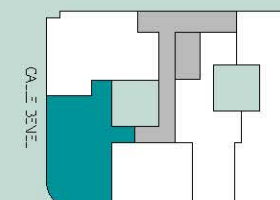

AVDA. DR. GREGORIO VARAÑÓN


PLANTA 2 - VIVIENDA B

0 1 2 3m



MNS


*The projector reserves the right to change specifications without prior notice.
**La proyección se reserva el derecho a cambiar especificaciones sin previo aviso.
Figuras y dibujos son referenciales. *Ingresos sin valor o cotizados.

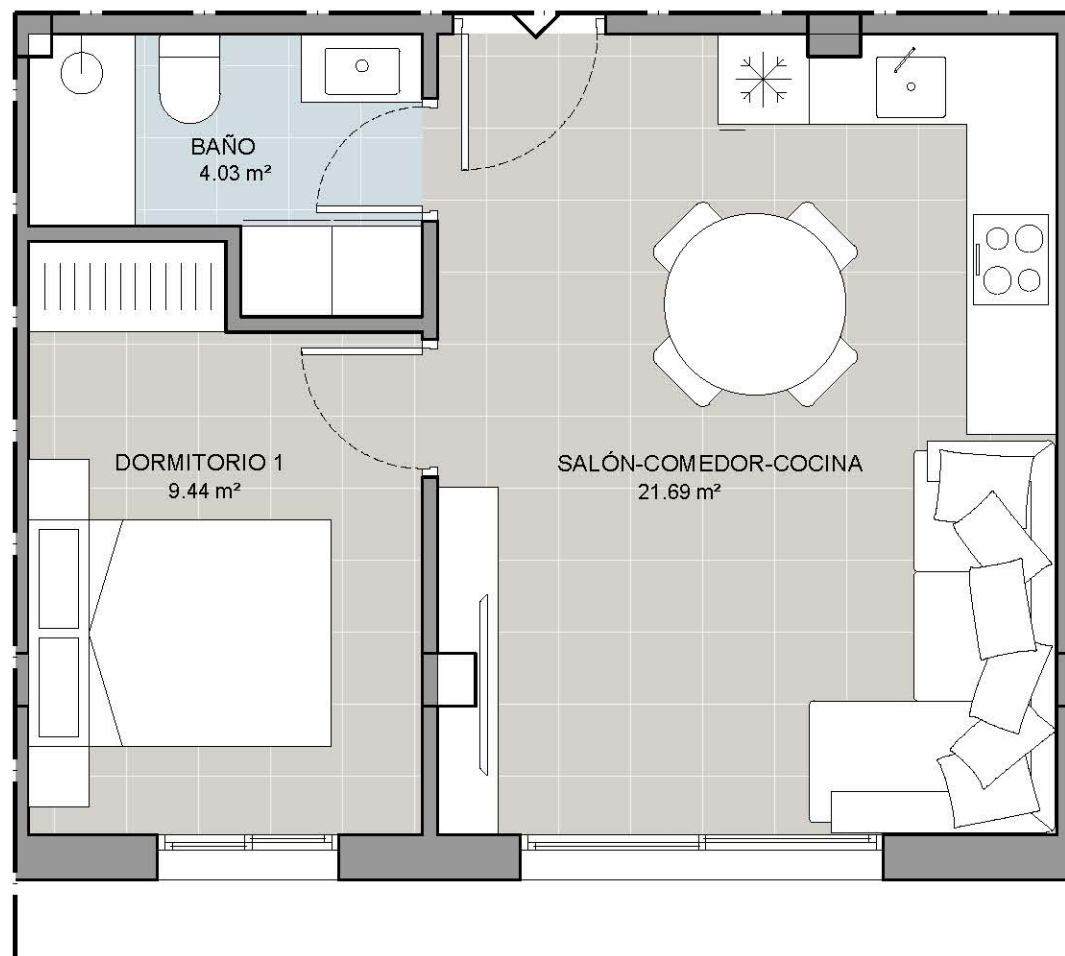


SUPERFICIES PLANTA TIPO (VIVIENDA TIPO C)	
NOMBRE	ÚTIL
SALÓN-COMEDOR-COCINA	21.69 m ²
DORMITORIO 1	9.44 m ²
BAÑO	4.03 m ²
SUPERFICIE ÚTIL VIVIENDA	35.16 m²
SUPERFICIE CONSTRUIDA	39.87 m²



CALLE 33VEE

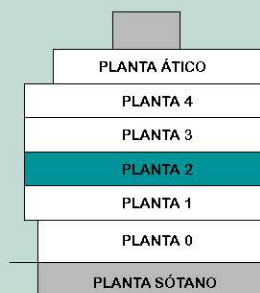

AVDA. DR. GREGORIO VARAÑÓN

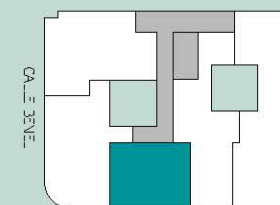

CALLE 33VEE

AVDA. DR. GREGORIO VARAÑÓN

PLANTA 2 - VIVIENDA C


0 1 2m



MNS

EDIFICIO ANAMAR

2D

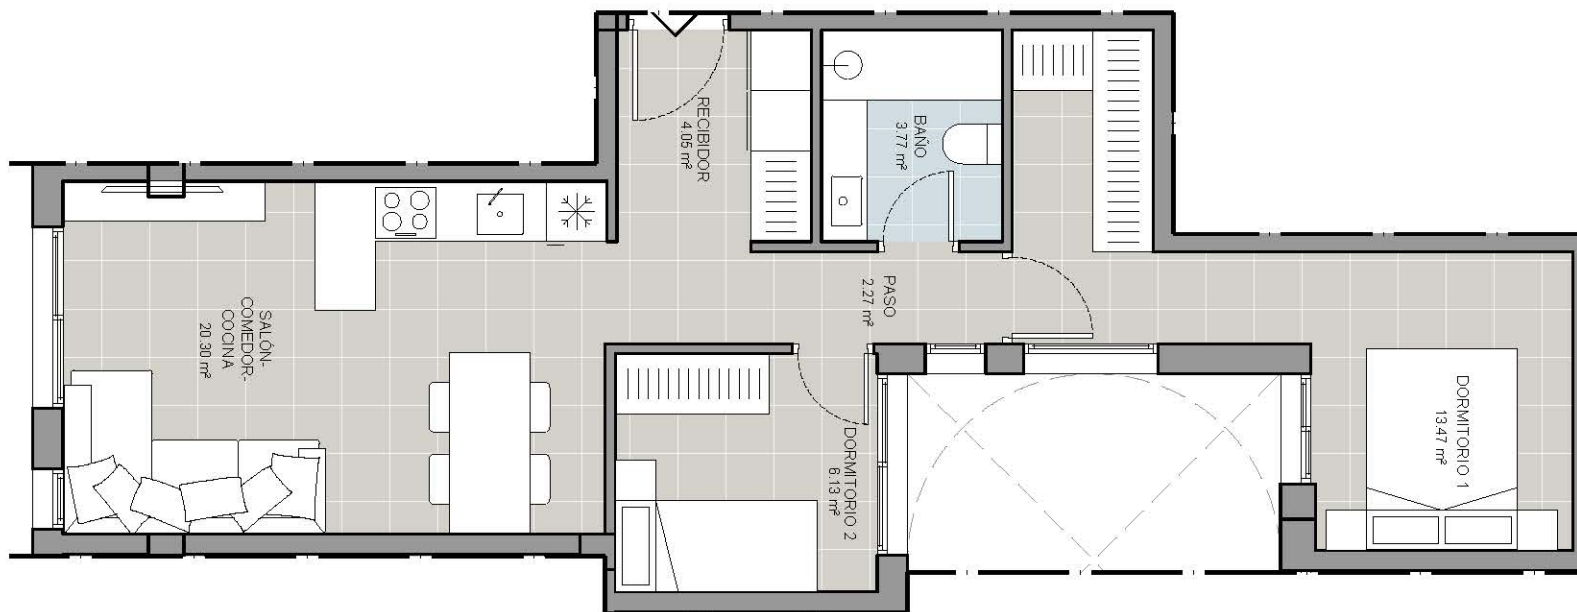


SUPERFICIES PLANTA TIPO (VIVIENDA TIPO D)	
NOMBRE	ÚTIL
SALÓN- COMEDOR- COCINA	20.30 m ²
DORMITORIO 1	13.47 m ²
DORMITORIO 2	6.13 m ²
BAÑO	3.77 m ²
PASO	2.27 m ²
RECIBIDOR	4.05 m ²


SUPERFICIE UTIL VIVIENDA	48.99 m ²
SUPERFICIE CONSTRUIDA	58.18 m ²



CALLE 33VE.

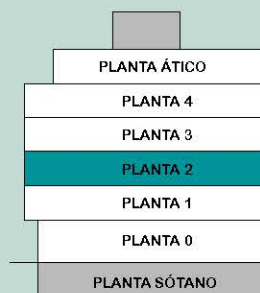

AVDA. DR. GREGORIO VARAÑÓN

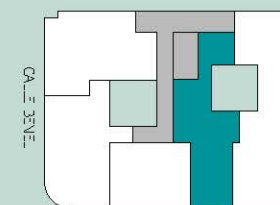

AVDA. DR. GREGORIO VARAÑÓN

PLANTA 2 - VIVIENDA D

0 1 2 3 m




MNS

*The projector reserves the right to change specifications for items with a similar appearance.
 *La proyección se reserva el derecho a cambiar cualquier detalle por otro similar o de mayor valor.
 ** pictures without source are not for sale ** imágenes sin valor o cotización

EDIFICIO ANAMAR

2E

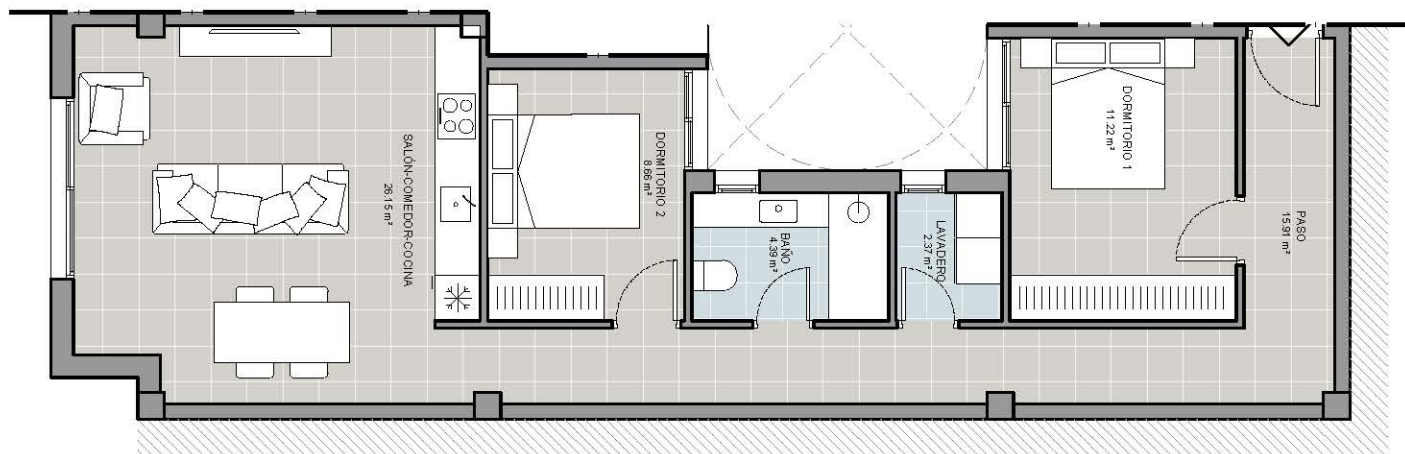


SUPERFICIES PLANTA TIPO (VIVIENDA TIPO E)	
NOMBRE	ÚTIL
SALÓN-COMEDOR-COCINA	28.15 m ²
DORMITORIO 1	11.22 m ²
DORMITORIO 2	8.66 m ²
BAÑO	4.39 m ²
LAVADERO	2.37 m ²
PASO	15.91 m ²


SUPERFICIE ÚTIL VIVIENDA	68.69 m ²
SUPERFICIE CONSTRUIDA	80.53 m ²



CALLE 33VEE

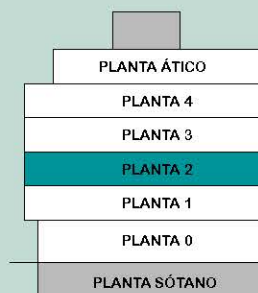

AVDA. DR. GREGORIO VARAÑÓN

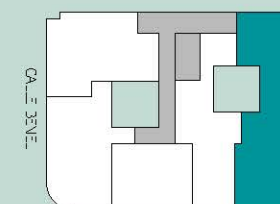

AVDA. DR. GREGORIO VARAÑÓN

PLANTA 2 - VIVIENDA E

0 1 2 4 m




MNS

*El promotor reserves los derechos de explotación de la obra con todos los derechos reservados.
 **La protección de esta obra es de titularidad de MNS por tanto cualquier uso no autorizado será considerado delito.
 ***Patentes y otros derechos reservados. MNS no se responsabiliza de los daños ocasionados por el uso no autorizado.

EDIFICIO ANAMAR


3A

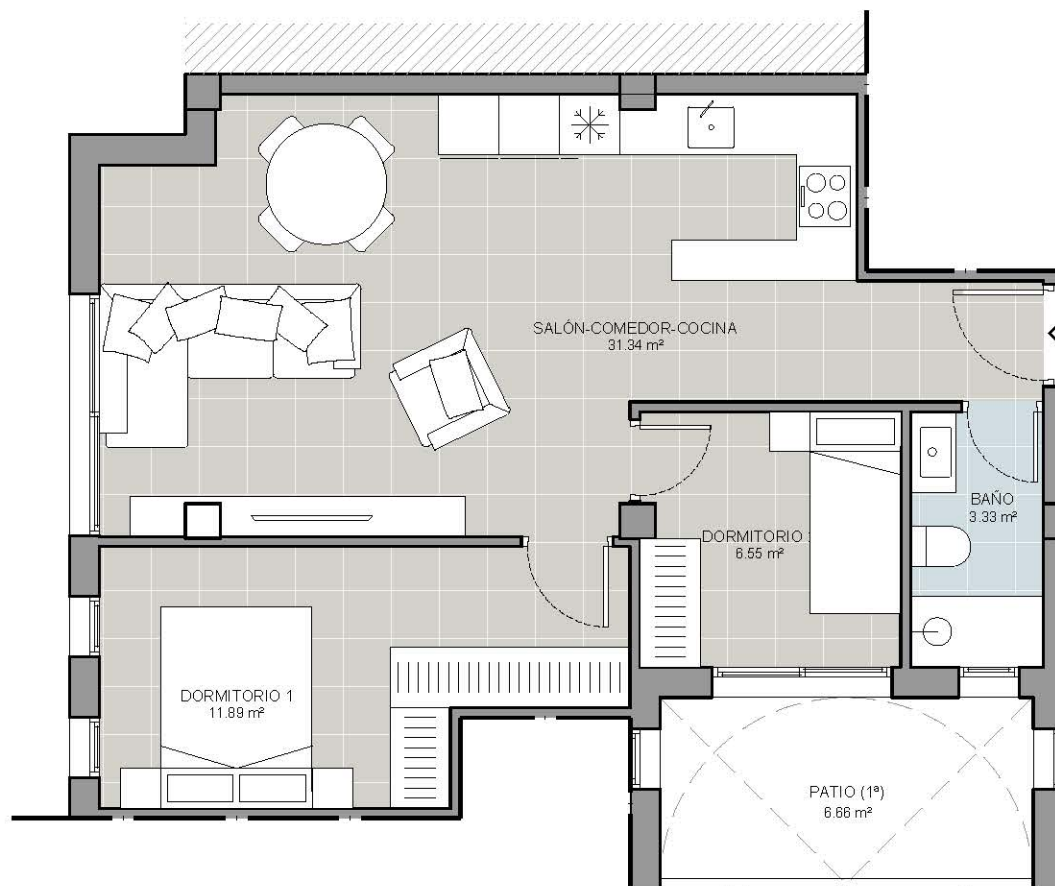


SUPERFICIES PLANTA TIPO (VIVIENDA TIPO A)

NOMBRE	ÚTIL
SALÓN-COMEDOR-COCINA	31.34 m ²
DORMITORIO 1	11.89 m ²
DORMITORIO 2	6.55 m ²
BAÑO	3.33 m ²
PATIO (SOLO EN PLANTA 1)	6.66 m ²


SUPERFICIE ÚTIL VIVIENDA	53.12 m ²
SUPERFICIE CONSTRUIDA	61.11 m ²

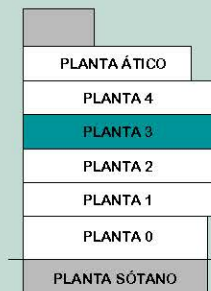

CALLE 3ª ENE.

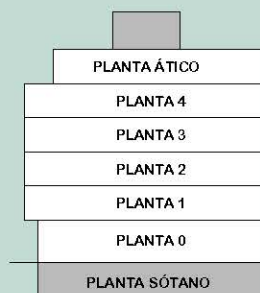

AVDA. DR. GREGORIO VARAÑÓN

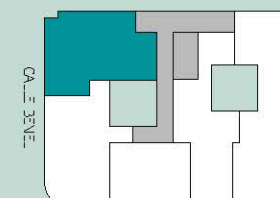

AVDA. DR. GREGORIO VARAÑÓN

PLANTA 3 - VIVIENDA A

0 1 2 3 m




MNS

*El promotor reserva los derechos de explotación de la obra con carácter exclusivo.
 **La promotora se reserva el derecho a vender o alquilar este sitio por otro similar o de mayor valor.
 ***Pantallas y otros contenidos de terceros. **Imágenes sin valor o contenido.

EDIFICIO ANAMAR

3B

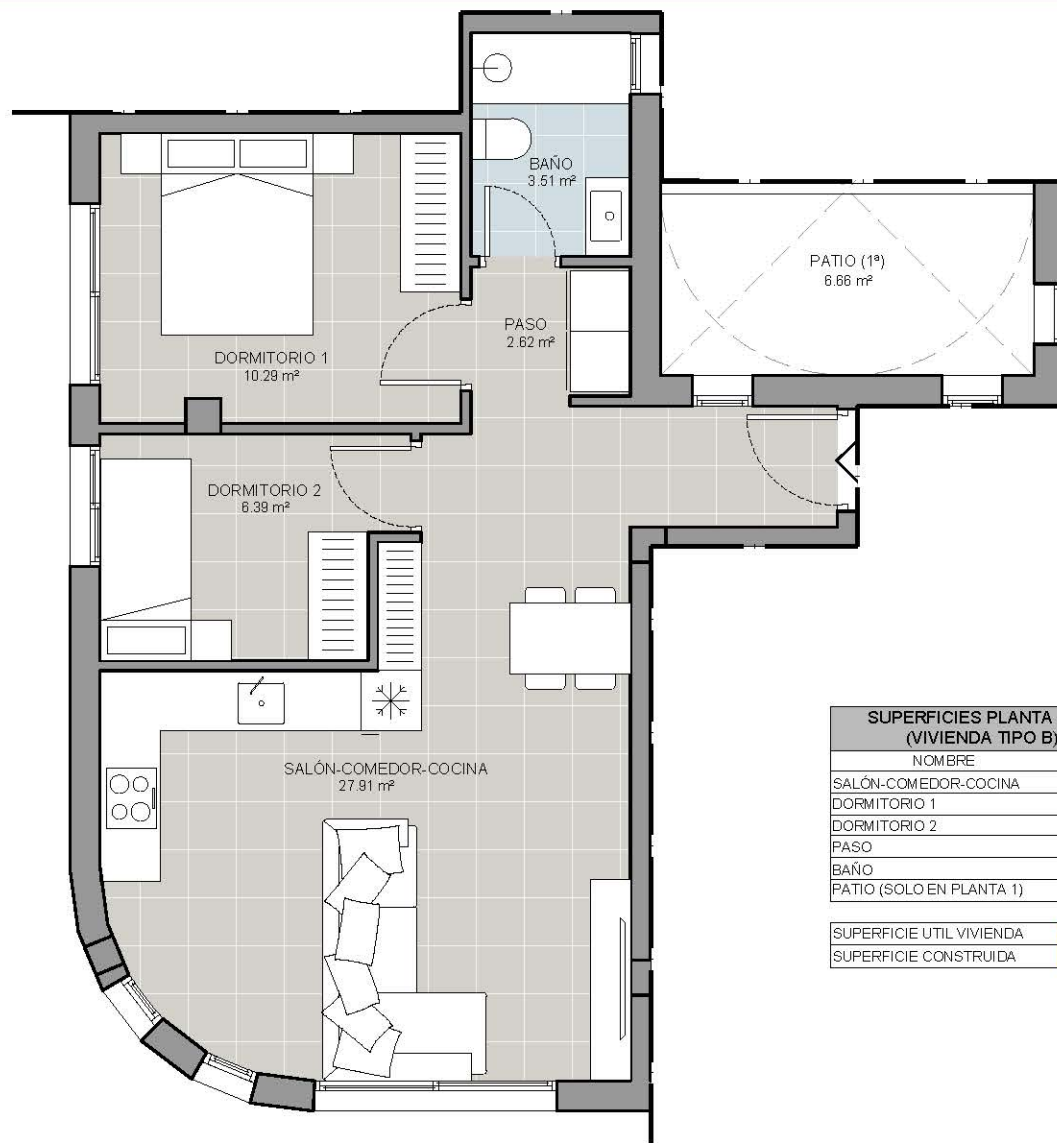


SUPERFICIES PLANTA TIPO (VIVIENDA TIPO B)	
NOMBRE	ÚTIL
SALÓN-COMEDOR-COCINA	27.91 m ²
DORMITORIO 1	10.29 m ²
DORMITORIO 2	6.39 m ²
PASO	2.62 m ²
BAÑO	3.51 m ²
PATIO (SOLO EN PLANTA 1)	6.66 m ²


SUPERFICIE ÚTIL VIVIENDA	50.72 m ²
SUPERFICIE CONSTRUIDA	59.51 m ²



CALLE 33EVE

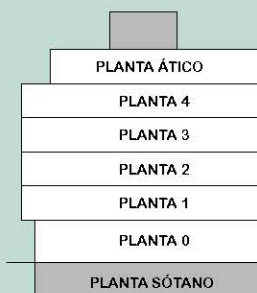

AVDA. DR. GREGORIO VARAÑÓN

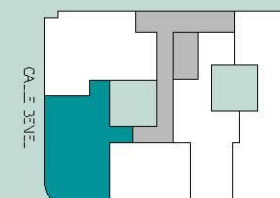

CALLE 33EVE

AVDA. DR. GREGORIO VARAÑÓN

PLANTA 3 - VIVIENDA B

0 1 2 3m




MNS



*El promotor reserva los derechos de explotación de este proyecto a nivel regional.
 **La promotoria se reserva el derecho a vender o alquilar este sitio por otro similar o de mayor valor.
 ***Partidas y montos son referenciales. **Imágenes sin valor contractual.

EDIFICIO ANAMAR

3C

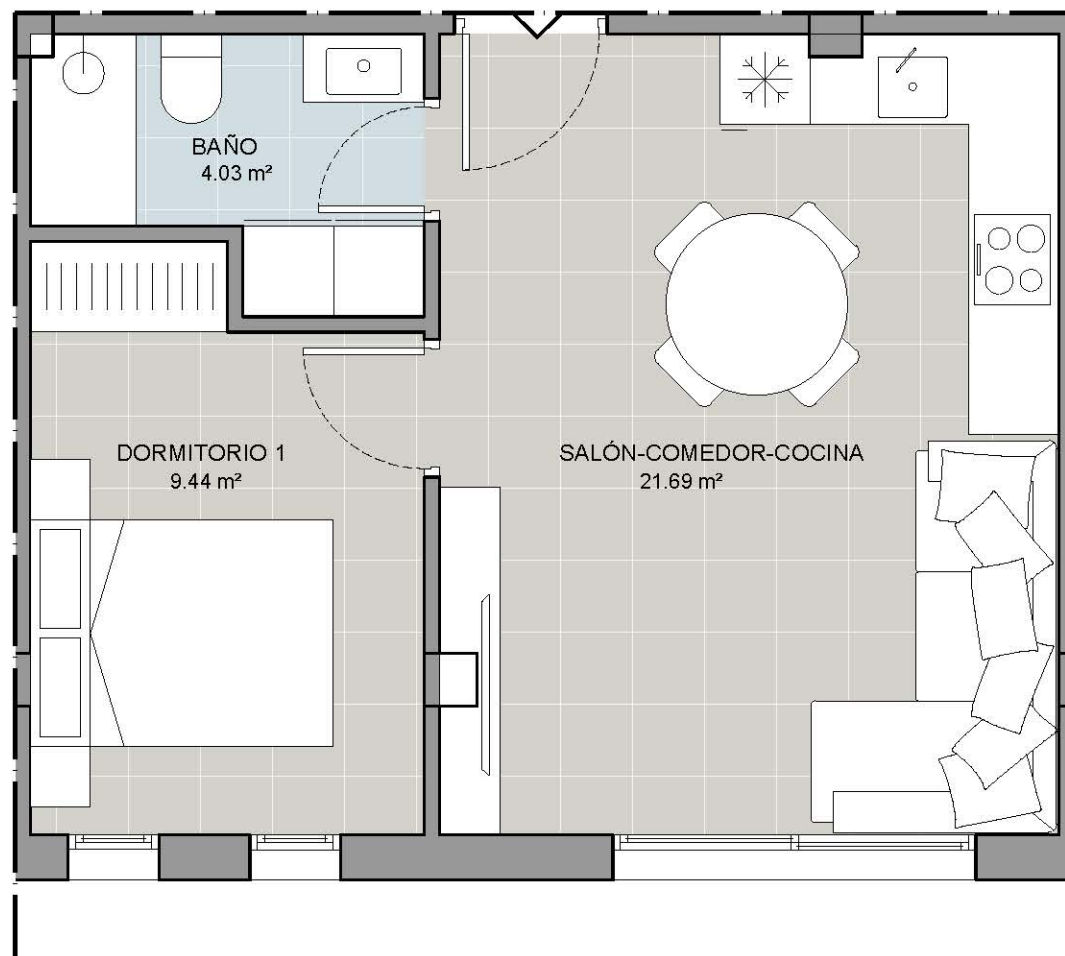

SUPERFICIES PLANTA TIPO (VIVIENDA TIPO C)	
NOMBRE	ÚTIL
SALÓN-COMEDOR-COCINA	21.69 m ²
DORMITORIO 1	9.44 m ²
BAÑO	4.03 m ²
SUPERFICIE UTIL VIVIENDA	35.16 m ²
SUPERFICIE CONSTRUIDA	39.87 m ²

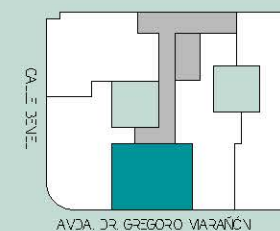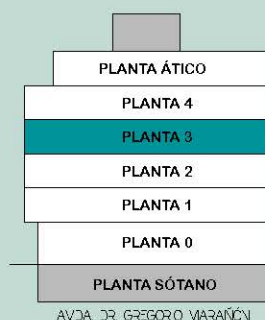

PLANTA 3 - VIVIENDA C

0 1 2m




MNS




*The projector reserves the right to change specifications without prior notice.
 *La proyección se reserva el derecho a cambiar especificaciones sin previo aviso.
 ** pictures without scale are not to be used as a reference.

EDIFICIO ANAMAR

3D

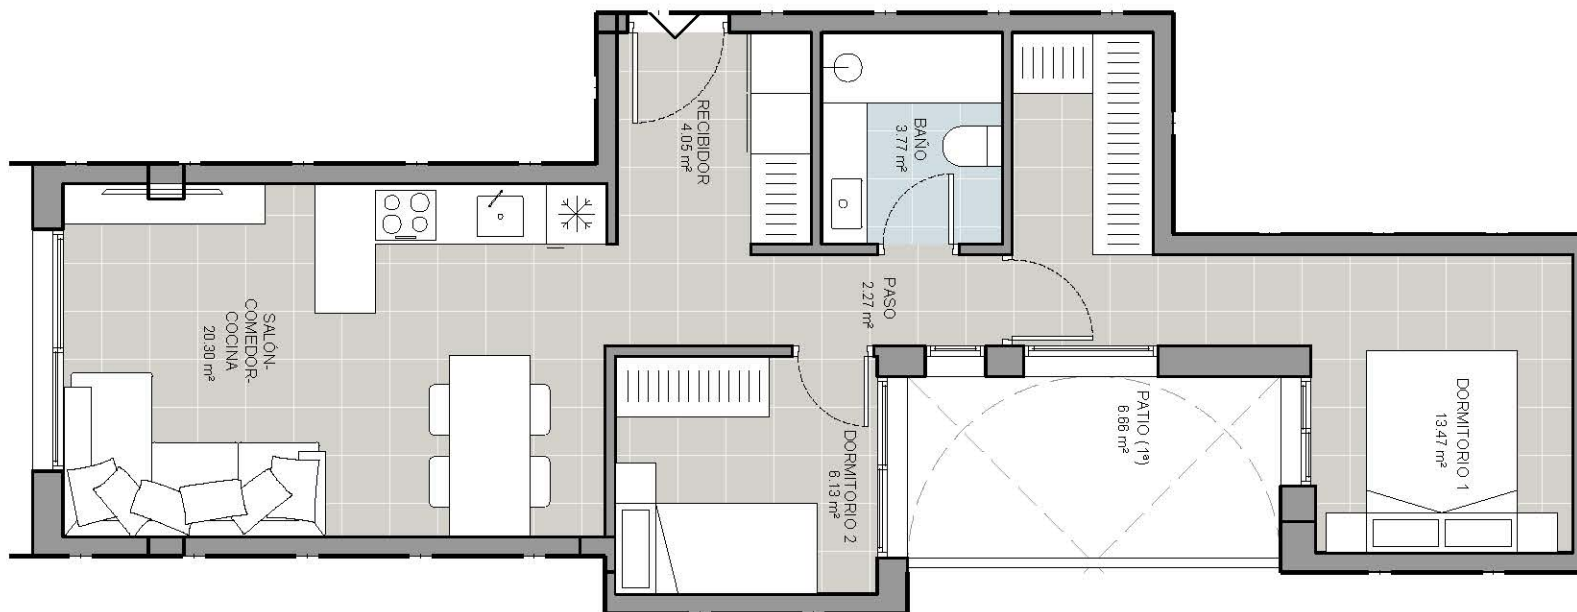

SUPERFICIES PLANTA TIPO (VIVIENDA TIPO D)	
NOMBRE	ÚTIL
SALÓN- COMEDOR- COCINA	20.30 m ²
DORMITORIO 1	13.47 m ²
DORMITORIO 2	6.13 m ²
BAÑO	3.77 m ²
PASO	2.27 m ²
RECIPIENTOR	4.05 m ²
PATIO (SOLO EN PLANTA 1)	6.66 m ²
SUPERFICIE UTIL VIVIENDA	49.89 m²
SUPERFICIE CONSTRUIDA	58.18 m²

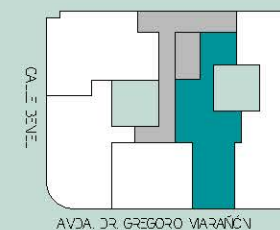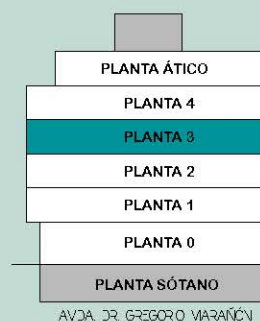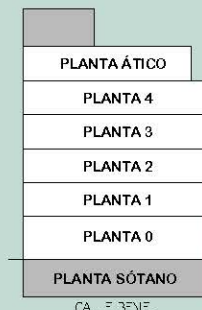

PLANTA 3 - VIVIENDA D

0 1 2 3m




MNS

*The projector reserves the right to change specifications for items with a similar appearance. The projector reserves the right to change the price of the items for items with a similar appearance. *The projector reserves the right to change the price of the items for items with a similar appearance.

EDIFICIO ANAMAR


3E

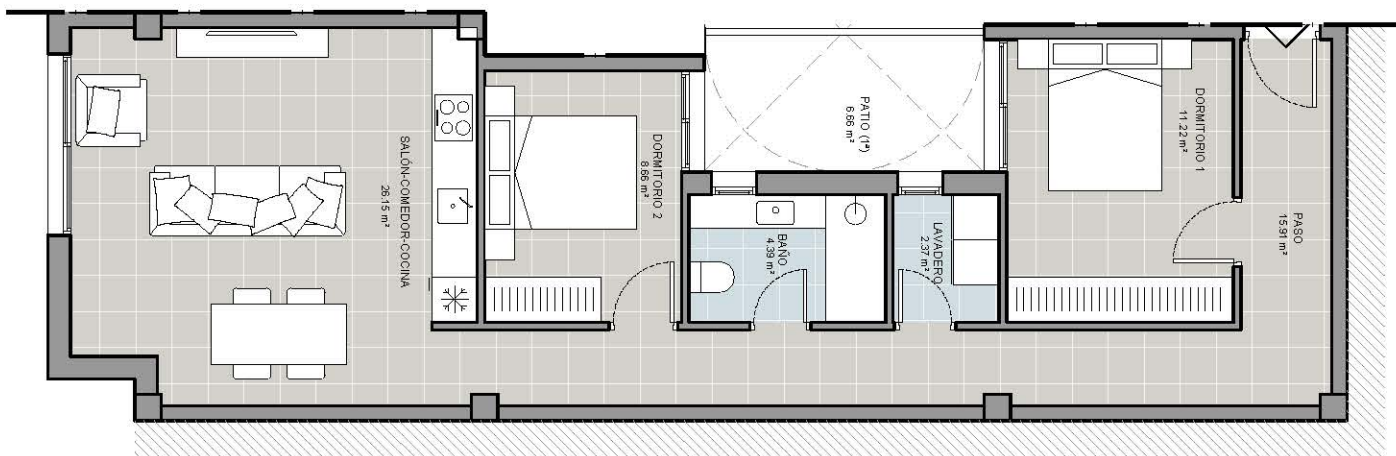


SUPERFICIES PLANTA TIPO (VIVIENDA TIPO E)	
NOMBRE	ÚTIL
SALÓN-COMEDOR-COCINA	26.15 m ²
DORMITORIO 1	11.22 m ²
DORMITORIO 2	8.66 m ²
BAÑO	4.39 m ²
LAVADERO	2.37 m ²
PASO	15.91 m ²
PATIO (SOLO EN PLANTA 1)	6.66 m ²
SUPERFICIE UTIL VIVIENDA	68.89 m²
SUPERFICIE CONSTRUIDA	80.53 m²



CALLE 3EVE.

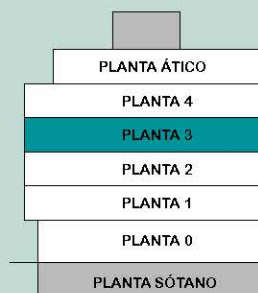

AVDA. DR. GREGORIO VARAÑÓN

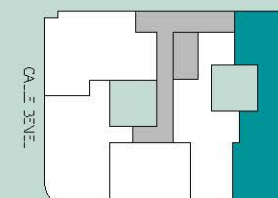

CALLE 3EVE.

AVDA. DR. GREGORIO VARAÑÓN

PLANTA 3 - VIVIENDA E

0 1 2 4 m




MNS

*The projector reserves the right to change specifications without prior notice.
 *La proyección se reserva el derecho a cambiar las especificaciones sin previo aviso.
 ** pictures without scale are for illustrative purposes only.

EDIFICIO ANAMAR


4A

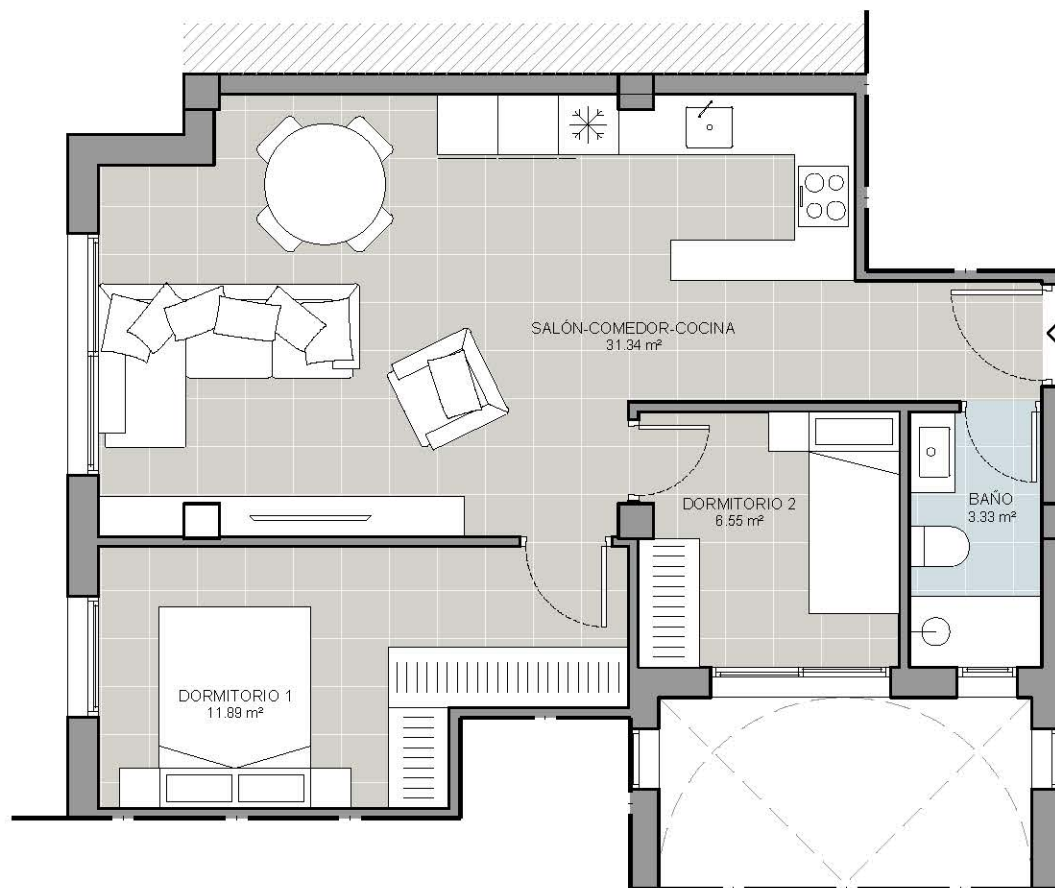


SUPERFICIES PLANTA TIPO
(VIVIENDA TIPO A)

NOMBRE	ÚTIL
SALÓN-COMEDOR-COCINA	31.34 m ²
DORMITORIO 1	11.89 m ²
DORMITORIO 2	6.55 m ²
BAÑO	3.33 m ²


SUPERFICIE ÚTIL VIVIENDA	53.12 m ²
SUPERFICIE CONSTRUIDA	61.11 m ²

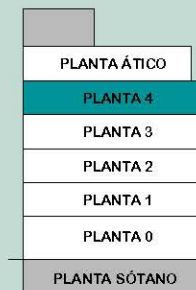

CALLE 30VE

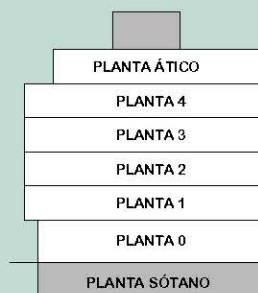

AVDA. DR. GREGORIO VARAÑÓN

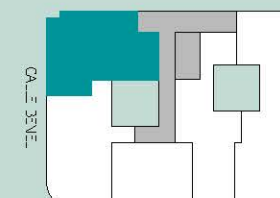

AVDA. DR. GREGORIO VARAÑÓN

PLANTA 4 - VIVIENDA A

0 1 2 3m




MNS


*The projector reserves the right to change specifications without prior notice.
*La proyección se reserva el derecho a cambiar especificaciones sin previo aviso.
** pictures without scale are not to be taken literally.

EDIFICIO ANAMAR


4B

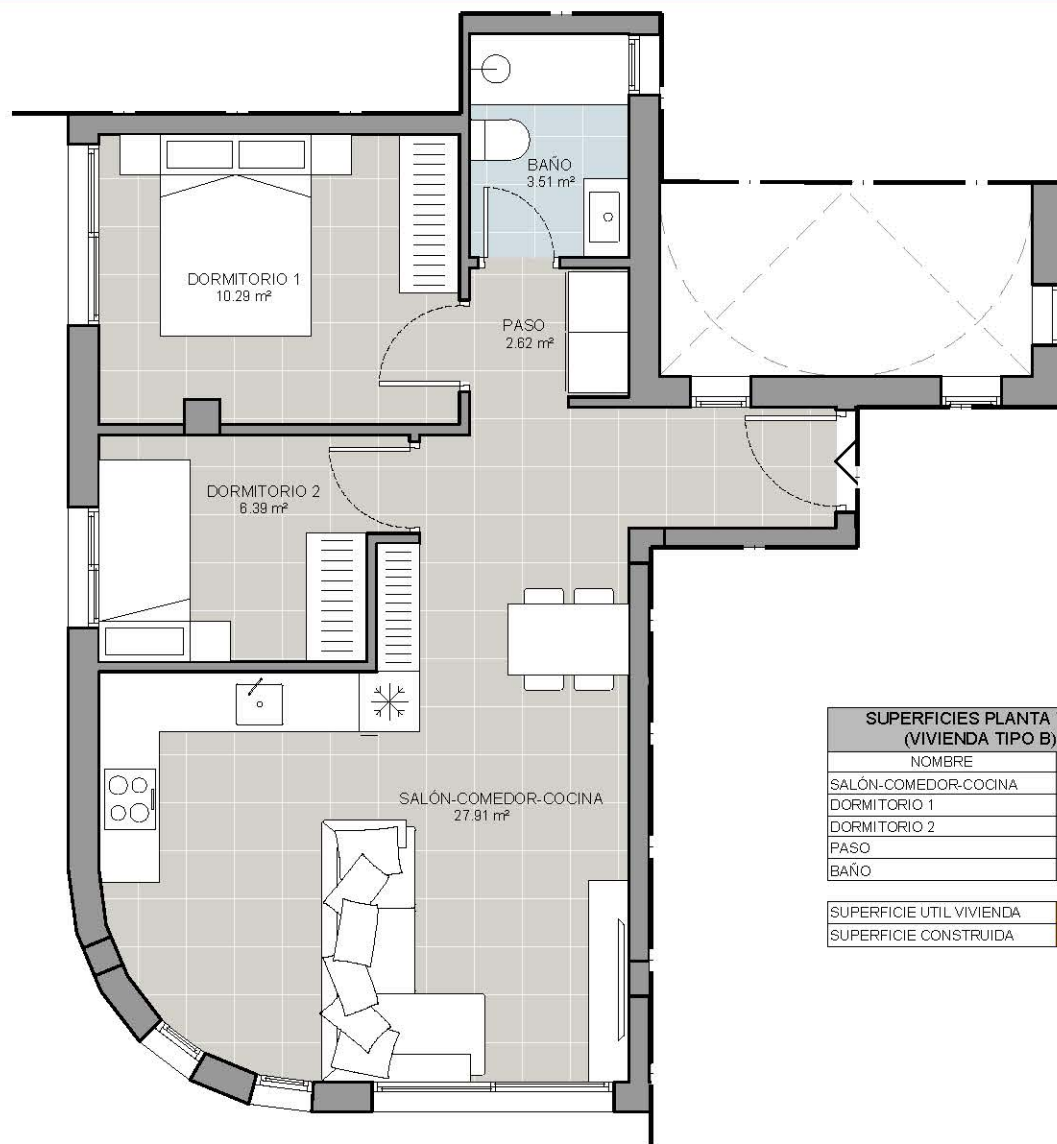


SUPERFICIES PLANTA TIPO (VIVIENDA TIPO B)	
NOMBRE	ÚTIL
SALÓN-COMEDOR-COCINA	27.91 m ²
DORMITORIO 1	10.29 m ²
DORMITORIO 2	6.39 m ²
PASO	2.62 m ²
BAÑO	3.51 m ²
SUPERFICIE ÚTIL VIVIENDA	50.72 m²
SUPERFICIE CONSTRUIDA	59.51 m²

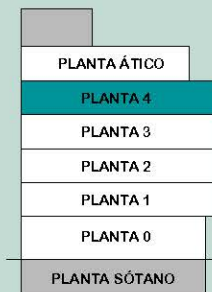

CALLE 33VEE

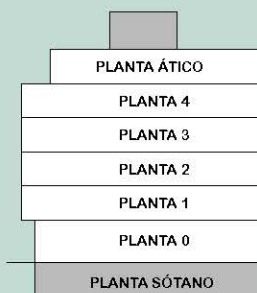

AVDA. DR. GREGORIO VARAÑÓN

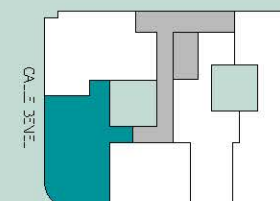

AVDA. DR. GREGORIO VARAÑÓN

PLANTA 4 - VIVIENDA B

0 1 2 3m




MNS

*El promotor reserva los derechos de explotación de la obra con sus marcas.
 **La promotora se reserva el derecho a vender o alquilar este sitio por otro similar o de mayor valor.
 ***Pantallas y otros contenidos de MNS no tienen un valor o utilidad.

EDIFICIO ANAMAR


4C

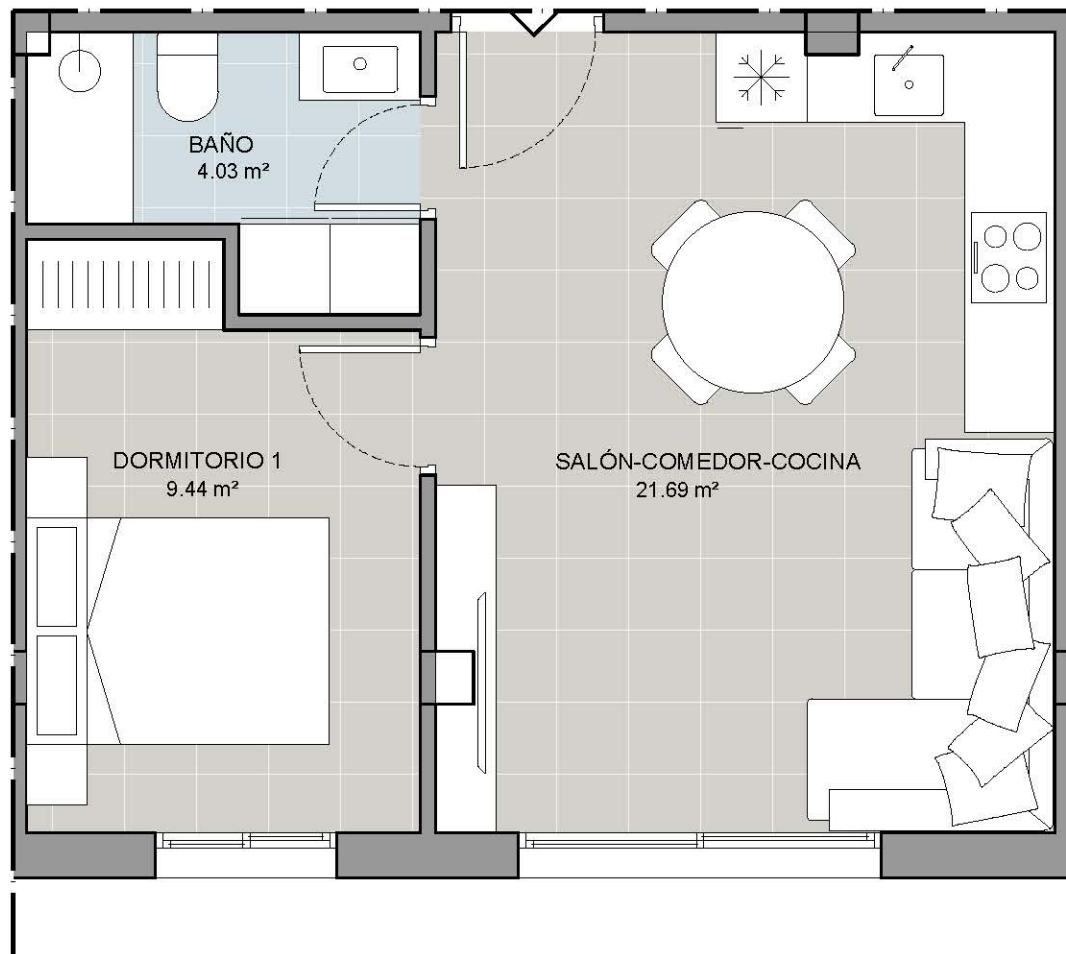

SUPERFICIES PLANTA TIPO (VIVIENDA TIPO C)

NOMBRE	ÚTIL
SALÓN-COMEDOR-COCINA	21.69 m ²
DORMITORIO 1	9.44 m ²
BAÑO	4.03 m ²

SUPERFICIE ÚTIL VIVIENDA	35.16 m ²
SUPERFICIE CONSTRUIDA	39.87 m ²

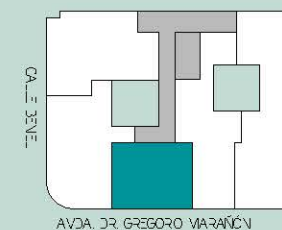

PLANTA 4 - VIVIENDA C

0 1 2m




MNS

*The projector reserves the right to change specifications without prior notice.
 *La proyección se reserva el derecho a cambiar cualquier detalle sin previo aviso.
 ** pictures without scale are for illustrative purposes only.


EDIFICIO ANAMAR

4D

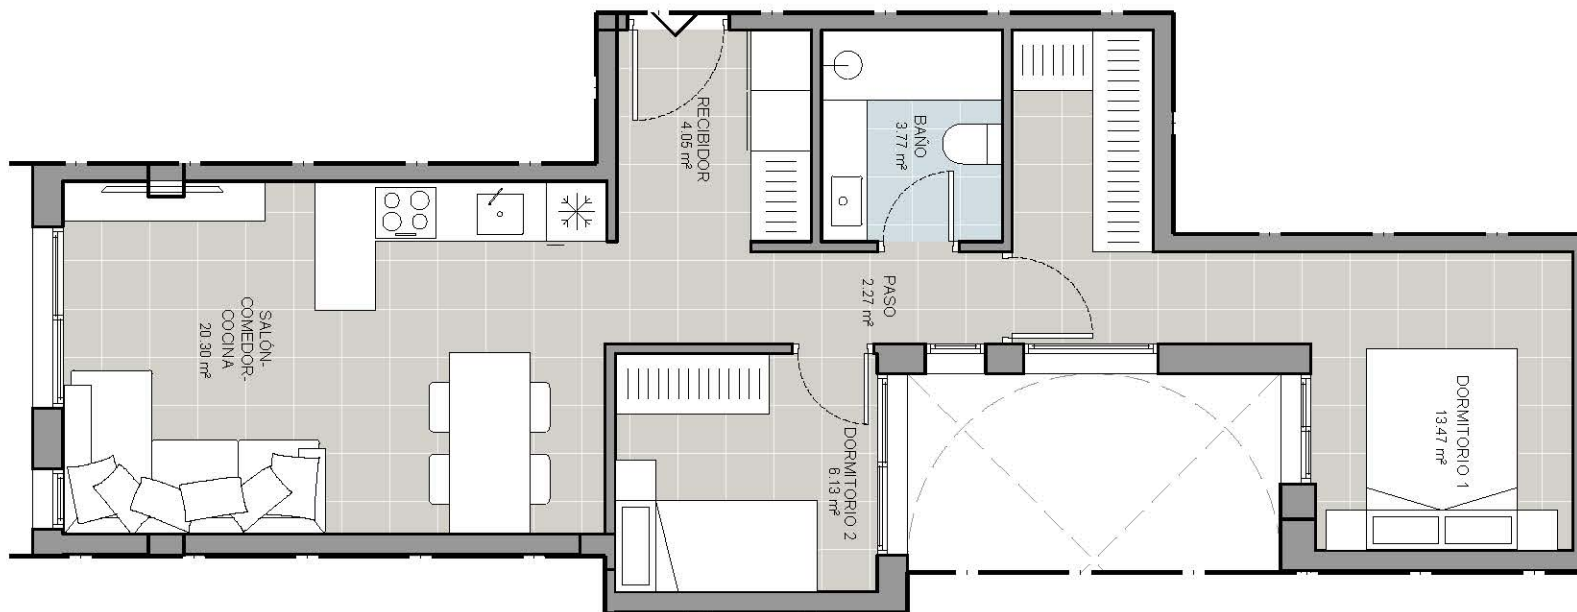

SUPERFICIES PLANTA TIPO (VIVIENDA TIPO D)	
NOMBRE	ÚTIL
SALÓN- COMEDOR- COCINA	20.30 m ²
DORMITORIO 1	13.47 m ²
DORMITORIO 2	6.13 m ²
BAÑO	3.77 m ²
PASO	2.27 m ²
RECIBIDOR	4.05 m ²

SUPERFICIE UTIL VIVIENDA	48.99 m ²
SUPERFICIE CONSTRUIDA	58.18 m ²

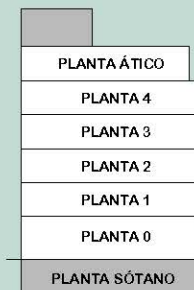

CALLE 33VE

PLANTA ÁTICO

PLANTA 4

PLANTA 3


PLANTA 2

PLANTA 1

PLANTA 0

PLANTA SÓTANO

AVDA. DR. GREGORIO VARAÑÓN

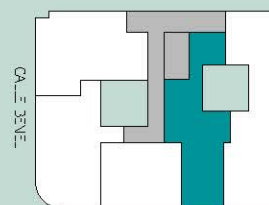

AVDA. DR. GREGORIO VARAÑÓN

PLANTA 4 - VIVIENDA D

0 1 2 3 m




MNS

*The projector reserves the right to change specifications for items with a similar appearance.
*La proyección reserva el derecho a cambiar cualquier elemento por otro similar o de mayor valor.
** pictures without source are not for sale in any way.

EDIFICIO ANAMAR

4E

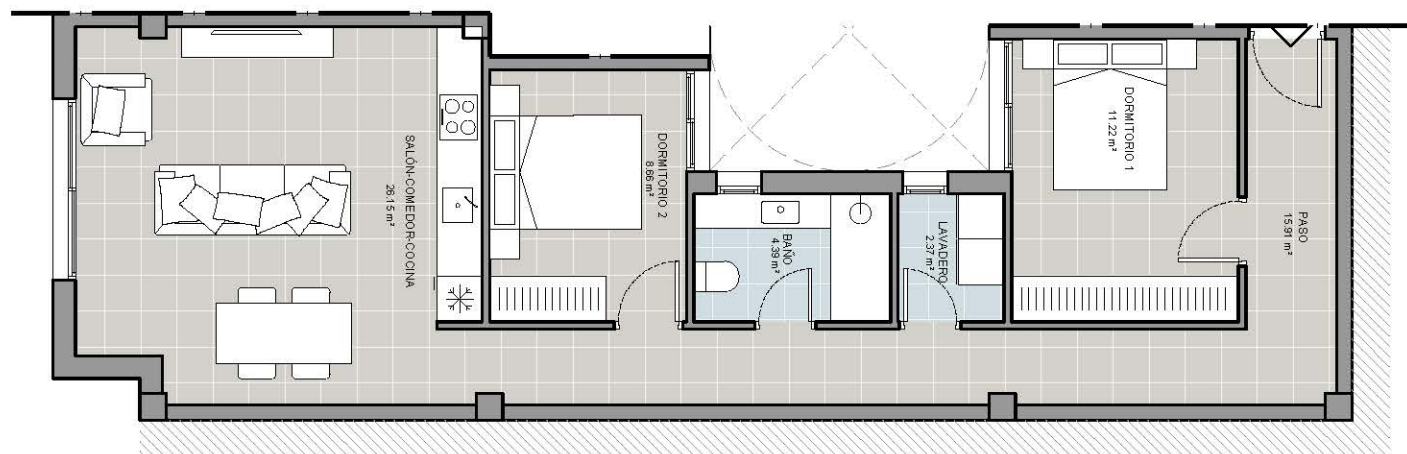


SUPERFICIES PLANTA TIPO (VIVIENDA TIPO E)	
NOMBRE	ÚTIL
SALÓN-COMEDOR-COCINA	28.15 m ²
DORMITORIO 1	11.22 m ²
DORMITORIO 2	8.66 m ²
BAÑO	4.39 m ²
LAVADERO	2.37 m ²
PASO	15.91 m ²


SUPERFICIE ÚTIL VIVIENDA	68.69 m ²
SUPERFICIE CONSTRUIDA	80.53 m ²



CALLE 33VEE

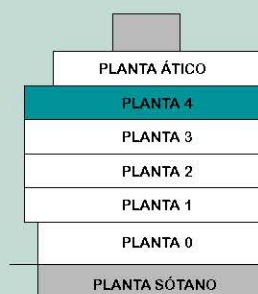

AVDA. DR. GREGORIO VARAÑÓN

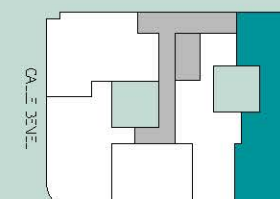

AVDA. DR. GREGORIO VARAÑÓN

PLANTA 4 - VIVIENDA E

0 1 2 4 m




MNS




*The projector reserves the right to change specifications for items with a similar appearance.
*La proyección reserva el derecho a cambiar cualquier elemento por otro similar o de mayor valor.
** pictures without dimensions are only for reference and do not have a value or color.

EDIFICIO ANAMAR

5F

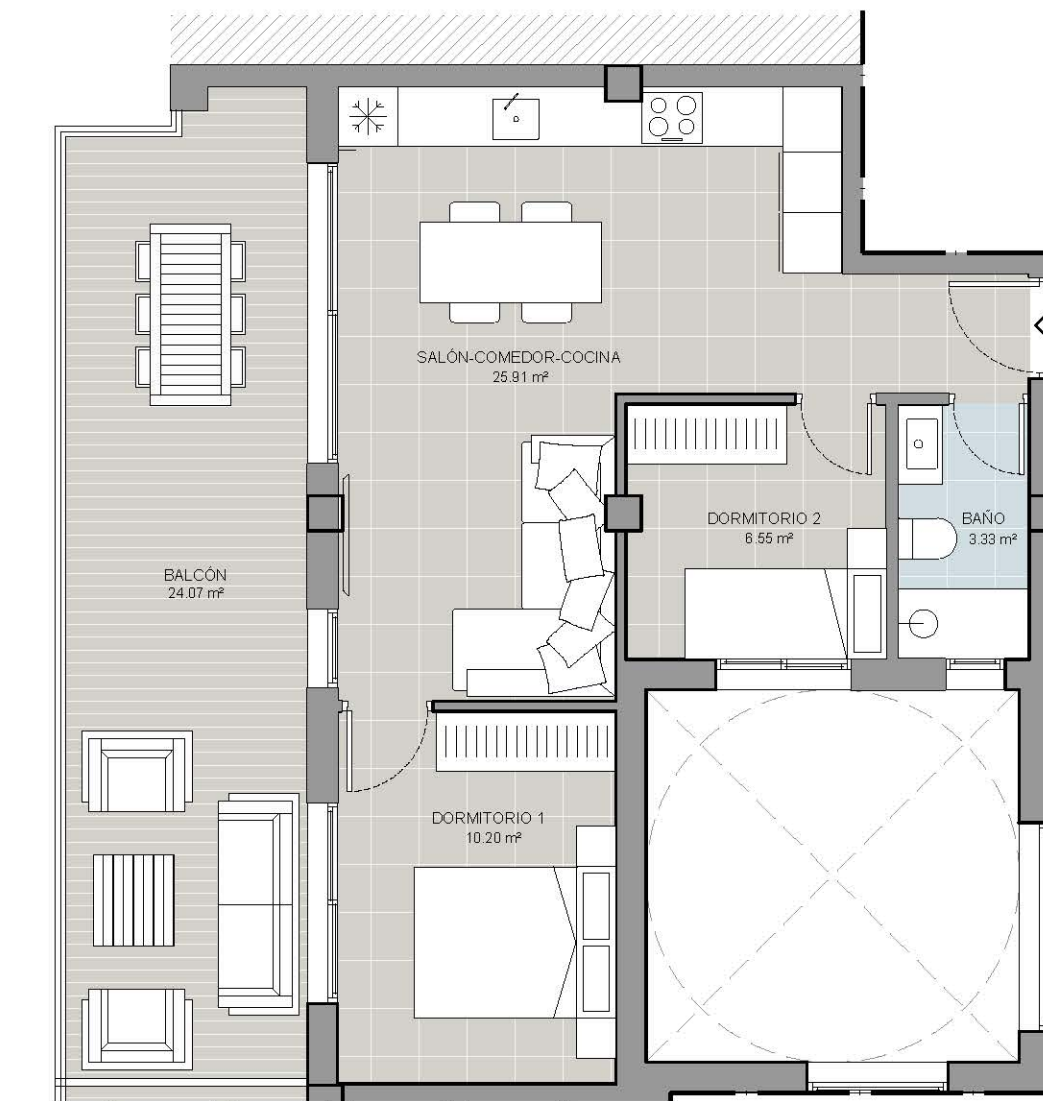


SUPERFICIES PLANTA TIPO (VIVIENDA TIPO F)	
NOMBRE	ÚTIL
SALÓN-COMEDOR-COCINA	25.91 m ²
DORMITORIO 1	10.20 m ²
DORMITORIO 2	6.55 m ²
BAÑO	3.33 m ²
BALCÓN (0%)	24.07 m ²
SUPERFICIE UTIL VIVIENDA	45.99 m²
SUPERFICIE CONSTRUIDA	54.74 m²

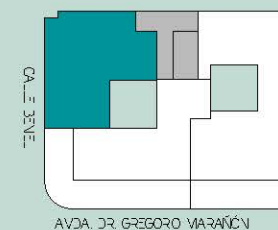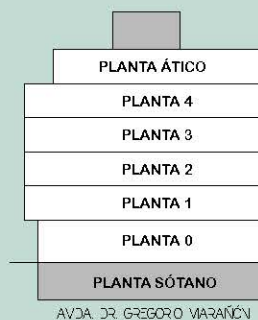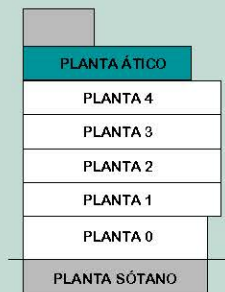

PLANTA 5 - ÁTICO F

0 1 2 3 m

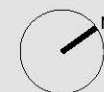


MNS

*El promotor reserva los derechos de explotación de la obra con sus marcas.
 **La protección de reserva de derechos de autor o cualquier otro tipo de protección similar, no otorga valor alguno.
 ***Patentes y otros derechos reservados. MNS Ingeniería sin valor o utilidad.

EDIFICIO ANAMAR


5G

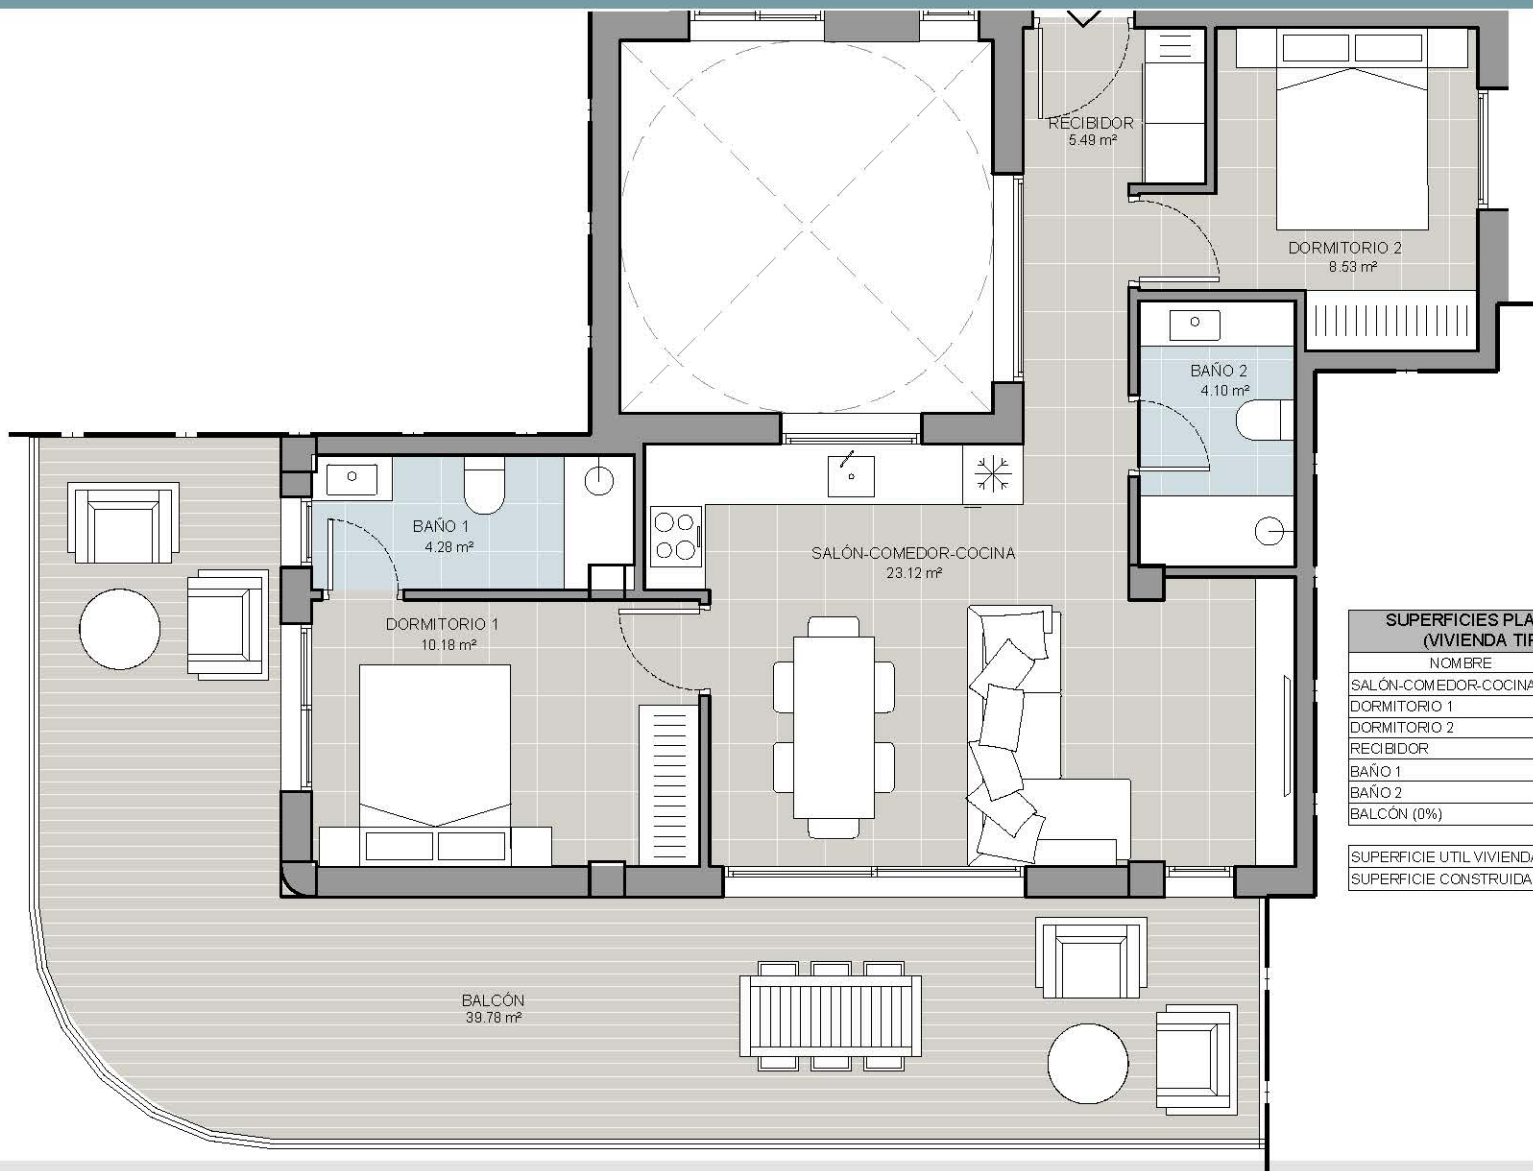


SUPERFICIES PLANTA TIPO (VIVIENDA TIPO G)

NOMBRE	ÚTIL
SALÓN-COMEDOR-COCINA	23.12 m ²
DORMITORIO 1	10.18 m ²
DORMITORIO 2	8.53 m ²
RECIBIDOR	5.49 m ²
BAÑO 1	4.28 m ²
BAÑO 2	4.10 m ²
BALCÓN (0%)	39.78 m ²

SUPERFICIE ÚTIL VIVIENDA	55.72 m ²
SUPERFICIE CONSTRUIDA	66.44 m ²

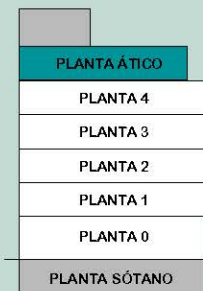


CALLE 33EVE

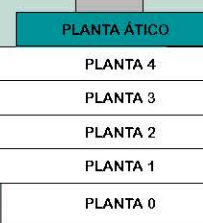

PLANTA SÓTANO


AVDA. DR. GREGORIO VARAÑÓN

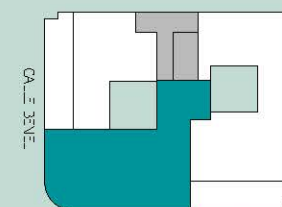

AVDA. DR. GREGORIO VARAÑÓN

PLANTA 5 - ÁTICO G

0 1 2 3 m

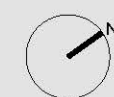

MNS


**El promotor reserva los derechos de explotación de este plano con carácter exclusivo. No se permite su reproducción o cualquier otro uso que no sea el autorizado por el promotor. **Plataforma de distribución de planos de arquitectura sin valor comercial.

EDIFICIO ANAMAR

5H




SUPERFICIES PLANTA TIPO (VIVIENDA TIPO H)		
NOMBRE	ÚTIL	
SALÓN-COMEDOR-COCINA	21.69 m ²	
DORMITORIO 1	9.89 m ²	
DORMITORIO 2	11.22 m ²	
DORMITORIO 3	9.90 m ²	
BAÑO 1	4.39 m ²	
BAÑO 2	3.32 m ²	
LAVADERO	2.37 m ²	
PASO	16.87 m ²	
BALCÓN (0%)	22.42 m ²	
SUPERFICIE UTIL VIVIENDA	79.44 m²	
SUPERFICIE CONSTRUIDA	107.57 m²	

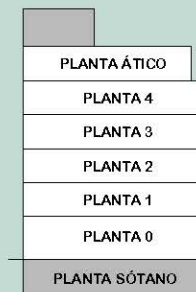

CALLE 33VE.



AVDA. DR. GREGORIO VARAÑÓN

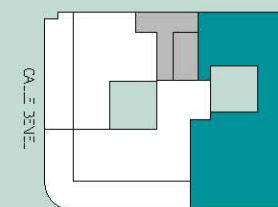

AVDA. DR. GREGORIO VARAÑÓN

PLANTA 5 - ÁTICO H


0 1 2 4 m



MNS

*The projector reserves the right to change specifications without prior notice.
*La proyección se reserva el derecho a cambiar las especificaciones sin previo aviso.
** pictures without dimensions are not to scale.

EDIFICIO ANAMAR

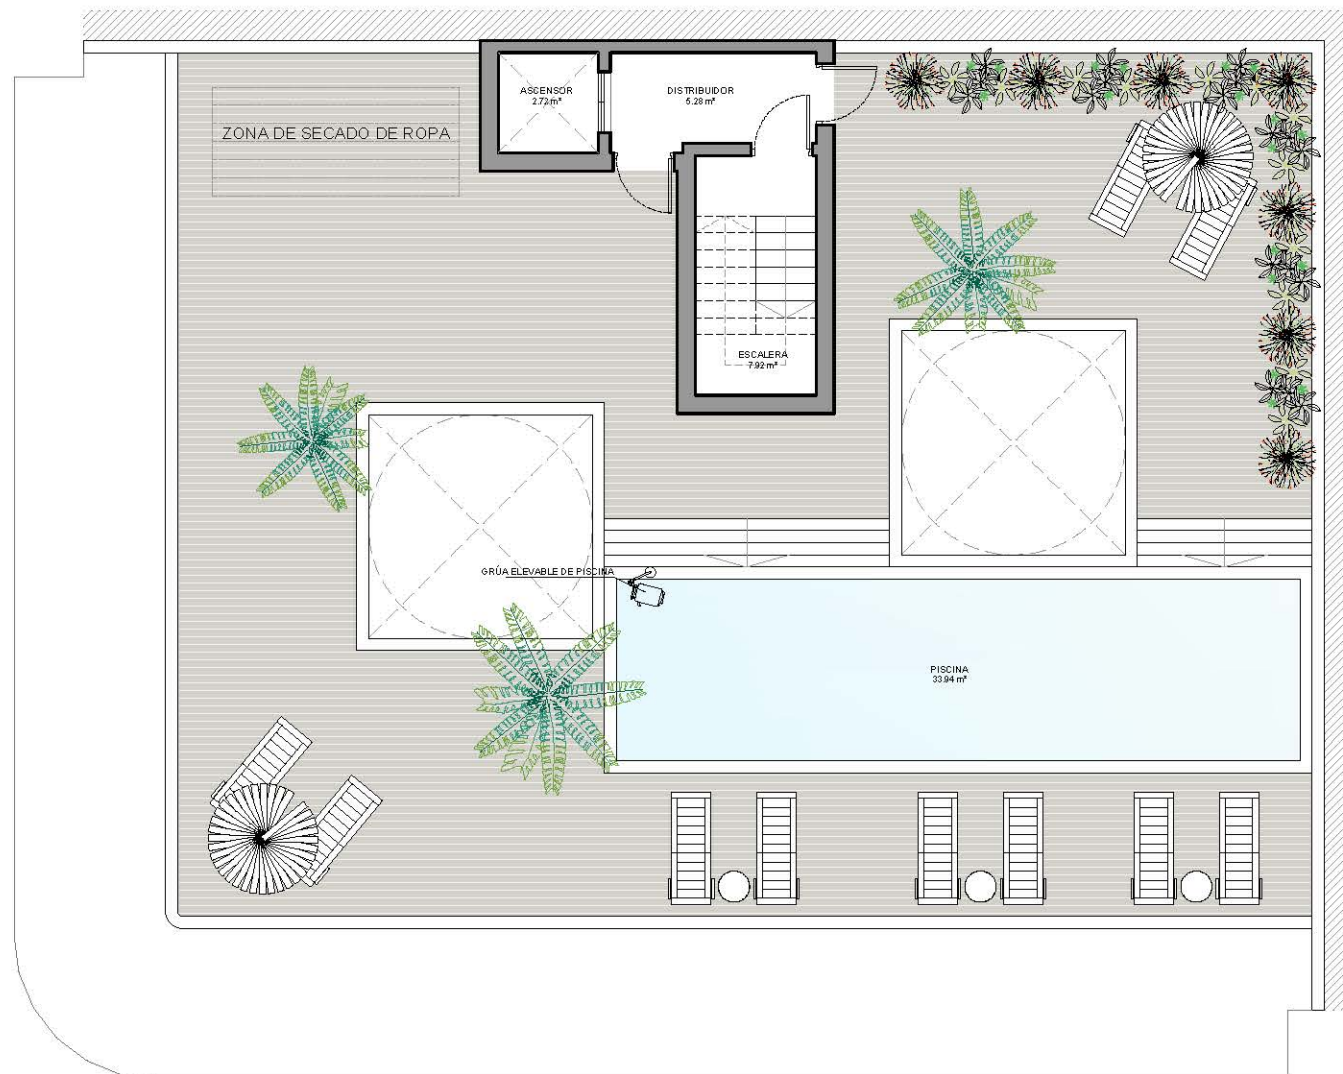

PLANTA SOLARIUM

0 1 2 3 5 m



PLANTA ÁTICO
PLANTA 4
PLANTA 3
PLANTA 2
PLANTA 1
PLANTA 0
PLANTA SÓTANO

CALLE BENEJ


PLANTA ÁTICO
PLANTA 4
PLANTA 3
PLANTA 2
PLANTA 1
PLANTA 0
PLANTA SÓTANO

AVDA. DR. GREGORIO VARAÑÓN


MNS

*Tous els projectes reserves els drets de propietat intel·lectual i de disseny. La presentació és exclusiva del projecte i no pot ser utilitzada per a cap altre projecte sense el consentiment escrit de MNS. *All project reserves the rights of intellectual property and design. The presentation is exclusive of the project and cannot be used for any other project without the written consent of MNS. *Alle Projekte vorbehalten die Rechte der geistigen Eigentums und des Designs. Die Präsentation ist ausschließlich dem Projekt vorbehalten und darf nicht für andere Projekte ohne schriftliche Zustimmung von MNS verwendet werden.

EDIFICIO ANAMAR

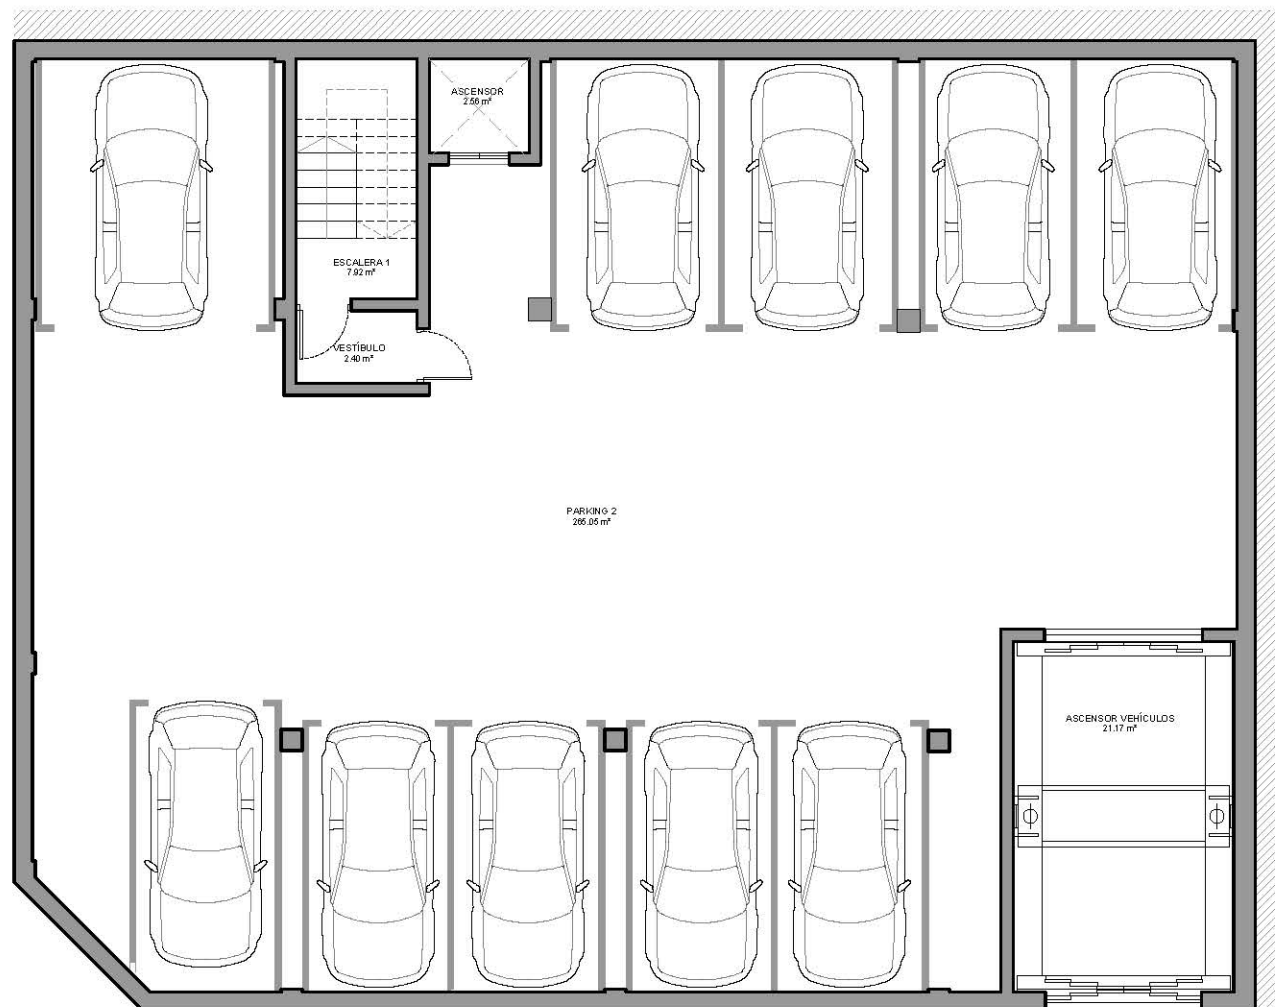

CALLE BENEJ

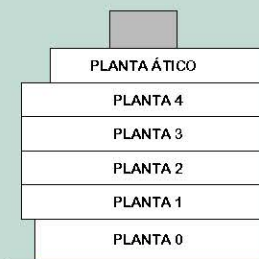

AVDA. DR. GREGORIO VARADJÓV

PLANTA SÓTANO

0 1 2 3 5 m



MNS

™ The projector reserves the right to change specifications for better with a minor or major value.
 *La proyección se reserva el derecho a cambiar cualquier especificación por otro similar o de mayor valor.
 ** pictures without any other value ** imágenes sin valor o cualquier otro.