



Clave Inmueble	Bloque	Portal Escalera	Planta	Puerta Número	numero vivienda	Nº Dormitorios	Nº Baños
VI-A-01-0-AA	A	1	0	AA	VT01	2D	2B
VI-A-01-0-BB	A	1	0	BB	VT02	2D	2B
VI-A-01-0-AB	A	1	0	AB	VT03	2D	2B
VI-A-01-0-BA	A	1	0	BA	VT04	2D	2B
VI-A-01-01-A	A	1	1	A	VT05	2D	2B
VI-A-01-01-B	A	1	1	B	VT06	2D	2B
VI-A-01-02-A	A	1	2	A	VT07	2D	2B
VI-A-01-02-B	A	1	2	B	VT08	2D	2B
VI-A-02-0-AA	A	2	0	AA	VT09	2D	2B
VI-A-02-0-AB	A	2	0	AB	VT10	2D	2B
VI-A-02-0-B	A	2	0	B	VT11	2D	2B
VI-A-02-01-C	A	2	1	C	VT12	2D	2B
VI-A-02-01-A	A	2	1	A	VT13	2D	2B
VI-A-02-01-B	A	2	1	B	VT14	2D	2B
VI-A-02-02-C	A	2	2	C	VT15	2D	2B
VI-A-02-02-A	A	2	2	A	VT16	2D	2B
VI-A-02-02-B	A	2	2	B	VT17	2D	2B
VI-A-02-03-C	A	2	3	C	VT18	2D	2B
VI-A-02-03-A	A	2	3	A	VT19	3D	2B
VI-A-02-03-B	A	2	3	B	VT20	3D	2B
VI-B-03-0-A	B	3	0	A	VT21	3D	2B
VI-B-03-0-B	B	3	0	B	VT22	3D	2B
VI-B-03-01-A	B	3	1	A	VT23	3D	2B
VI-B-03-01-B	B	3	1	B	VT24	3D	2B
VI-B-04-0-A	B	4	0	A	VT25	2D	2B
VI-B-04-0-B	B	4	0	B	VT26	2D	2B
VI-B-04-01-A	B	4	1	A	VT27	2D	2B
VI-B-04-01-B	B	4	1	B	VT28	2D	2B
VI-B-04-02-A	B	4	2	A	VT29	2D	2B
VI-B-04-02-B	B	4	2	B	VT30	2D	2B
VI-B-04-03-A	B	4	3	A	VT31	2D	2B
VI-B-04-03-B	B	4	3	B	VT32	2D	2B
VI-B-05-0-A	B	5	0	A	VT33	2D	2B
VI-B-05-0-B	B	5	0	B	VT34	2D	2B
VI-B-05-01-A	B	5	1	A	VT35	2D	2B
VI-B-05-01-B	B	5	1	B	VT36	2D	2B
VI-B-05-02-A	B	5	2	A	VT37	2D	2B
VI-B-05-02-B	B	5	2	B	VT38	2D	2B
VI-B-05-03-A	B	5	3	A	VT39	3D+	3B
VI-B-05-03-B	B	5	3	B	VT40	2D	2B
VI-B-06-0-A	B	6	0	A	VT41	3D	2B
VI-B-06-0-B	B	6	0	B	VT42	3D	2B
VI-B-06-01-A	B	6	1	A	VT43	3D	2B
VI-B-06-01-B	B	6	1	B	VT44	3D	2B

VI-B-06-02-A	B	6	2 A	VT45	3D	2B
VI-B-06-02-B	B	6	2 B	VT46	3D	2B
VI-B-06-03-A	B	6	3 A	VT47	4D	3B
VI-C-07-0-A	C	7	0 A	VT48	3D	2B
VI-C-07-0-B	C	7	0 B	VT49	3D	2B
VI-C-07-01-A	C	7	1 A	VT50	3D	2B
VI-C-07-01-B	C	7	1 B	VT51	3D	2B
VI-C-07-02-A	C	7	2 A	VT52	3D	2B
VI-C-07-02-B	C	7	2 B	VT53	3D	2B
VI-C-07-03-A	C	7	3 A	VT54	4D	3B
VI-C-08-0-A	C	8	0 A	VT55	2D	2B
VI-C-08-0-B	C	8	0 B	VT56	2D	2B
VI-C-08-01-A	C	8	1 A	VT57	2D	2B
VI-C-08-01-B	C	8	1 B	VT58	2D	2B
VI-C-08-02-A	C	8	2 A	VT59	2D	2B
VI-C-08-02-B	C	8	2 B	VT60	2D	2B
VI-C-08-03-A	C	8	3 A	VT61	4D	3B
VI-C-08-03-B	C	8	3 B	VT62	3D+	3B
VI-C-09-0-AA	C	9	0 AA	VT63	3D+	3B
VI-C-09-0-AB	C	9	0 AB	VT64	2D	2B
VI-C-09-01-B	C	9	1 B	VT65	3D+	3B
VI-C-09-01-A	C	9	1 A	VT66	2D	2B
VI-C-09-02-B	C	9	2 B	VT67	3D+	3B
VI-C-09-03-A	C	9	3 A	VT68	3D+	3B
VI-D-10-0-A	D	10	0 A	VT69	3D+	3B
VI-D-10-0-B	D	10	0 B	VT70	3D+	3B
VI-D-10-01-A	D	10	1 A	VT71	3D+	3B
VI-D-10-01-B	D	10	1 B	VT72	3D+	3B
VI-D-10-02-A	D	10	2 A	VT73	3D+	3B
VI-D-10-02-B	D	10	2 B	VT74	3D+	3B
VI-D-10-03-A	D	10	3 A	VT75	3D	2B
VI-D-10-03-B	D	10	3 B	VT76	3D	2B
VI-D-11-0-A	D	11	0 A	VT77	2D	2B
VI-D-11-0-B	D	11	0 B	VT78	2D	2B
VI-D-11-01-A	D	11	1 A	VT79	2D	2B
VI-D-11-01-B	D	11	1 B	VT80	2D	2B
VI-D-11-02-A	D	11	2 A	VT81	2D	2B
VI-D-11-02-B	D	11	2 B	VT82	2D	2B
VI-D-11-03-A	D	11	3 A	VT83	2D	2B
VI-D-11-03-B	D	11	3 B	VT84	3D+	3B
VI-D-12-0-AA	D	12	0 AA	VT85	2D	2B
VI-D-12-0-AB	D	12	0 AB	VT86	3D	2B
VI-D-12-01-B	D	12	1 B	VT87	3D	2B
VI-D-12-01-A	D	12	1 A	VT88	3D	2B
VI-D-12-02-B	D	12	2 B	VT89	3D	2B
VI-D-12-02-A	D	12	2 A	VT90	3D	2B
VI-D-12-03-B	D	12	3 B	VT91	3D	2B
VI-D-12-03-A	D	12	3 A	VT92	4D	2B

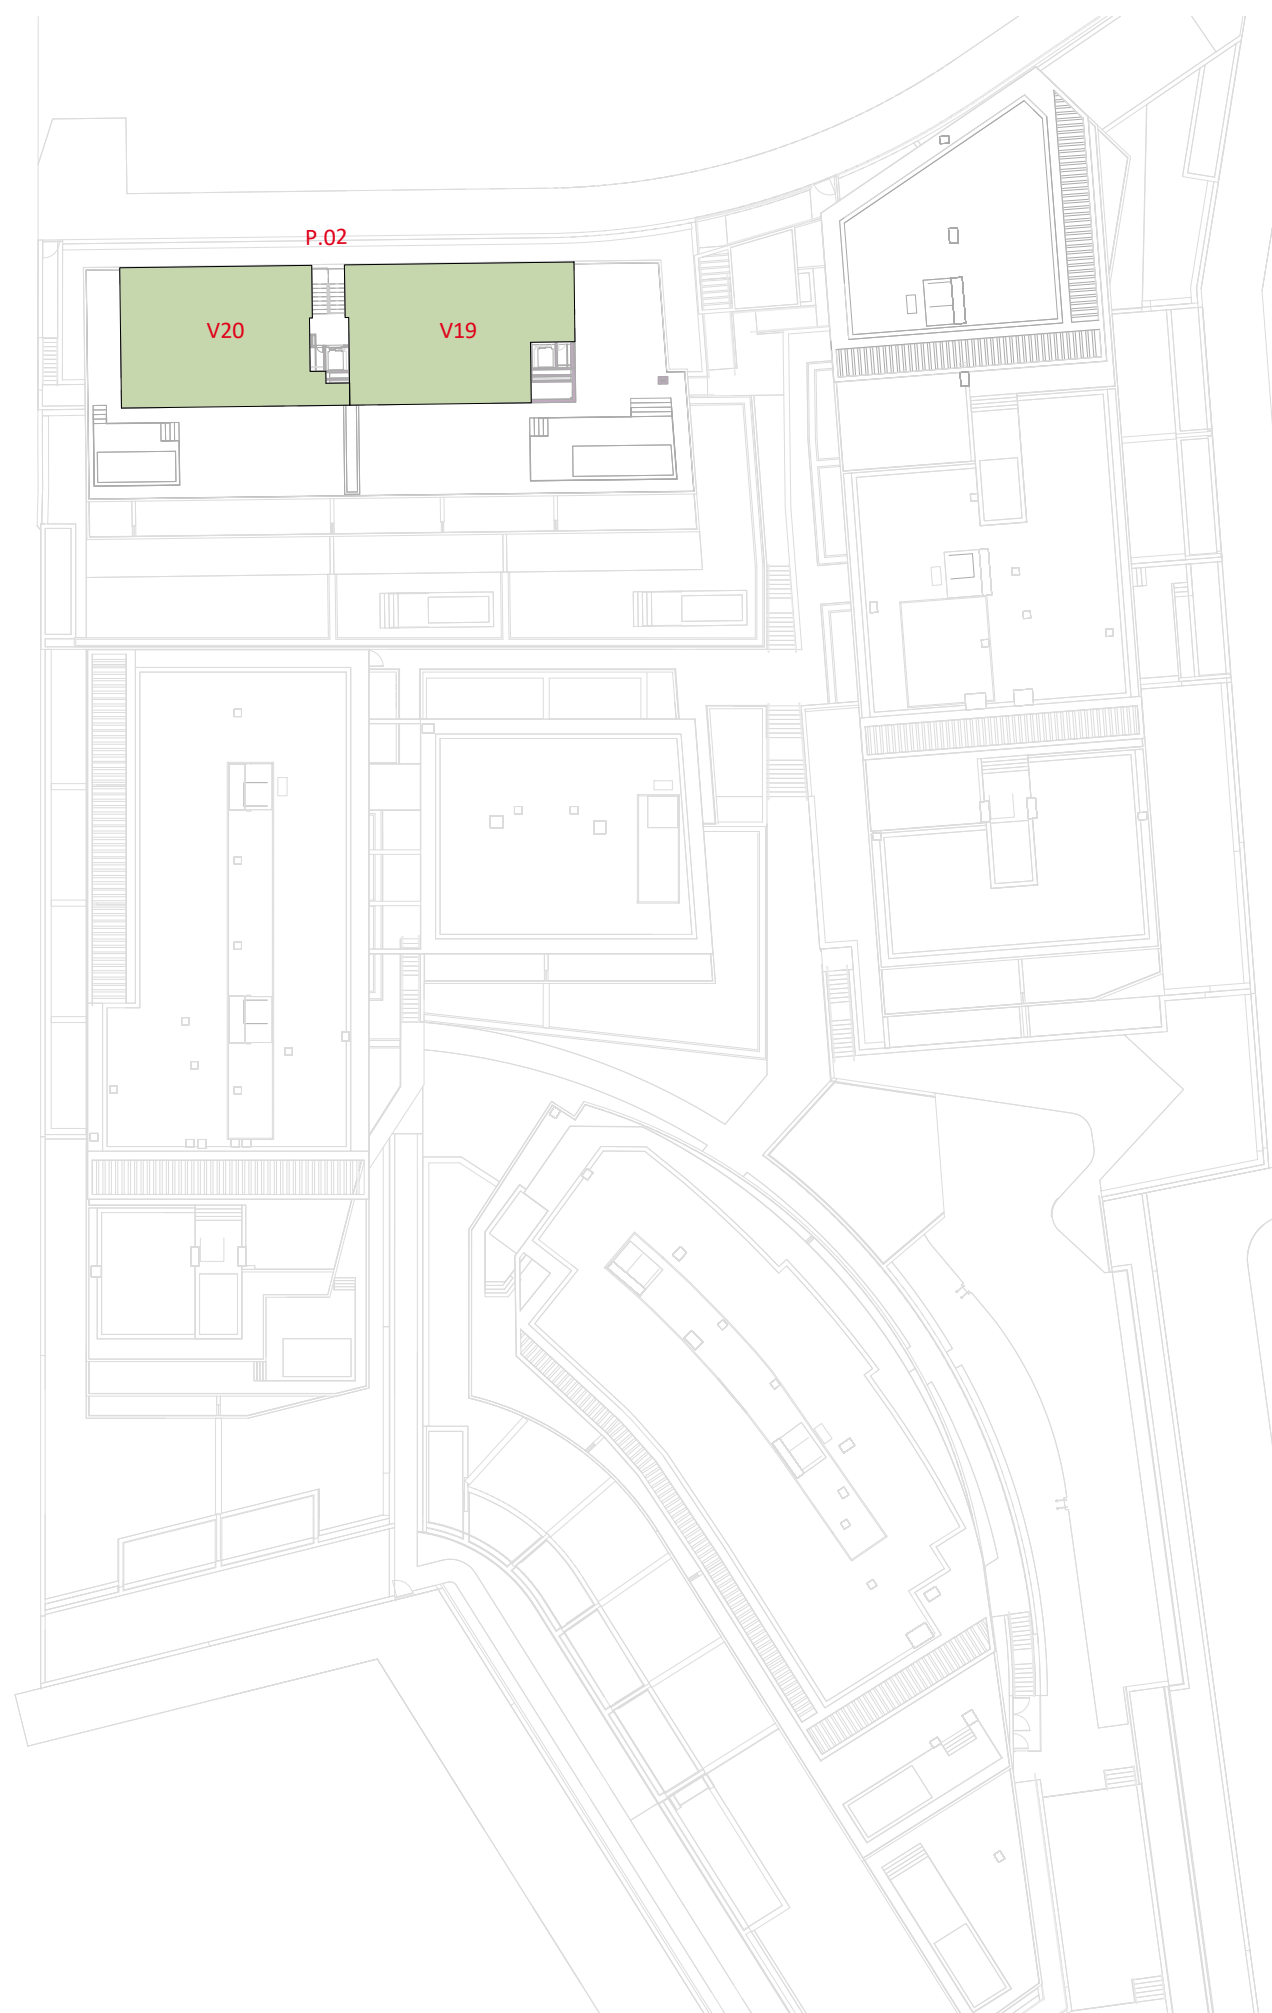

N 08. +39.00

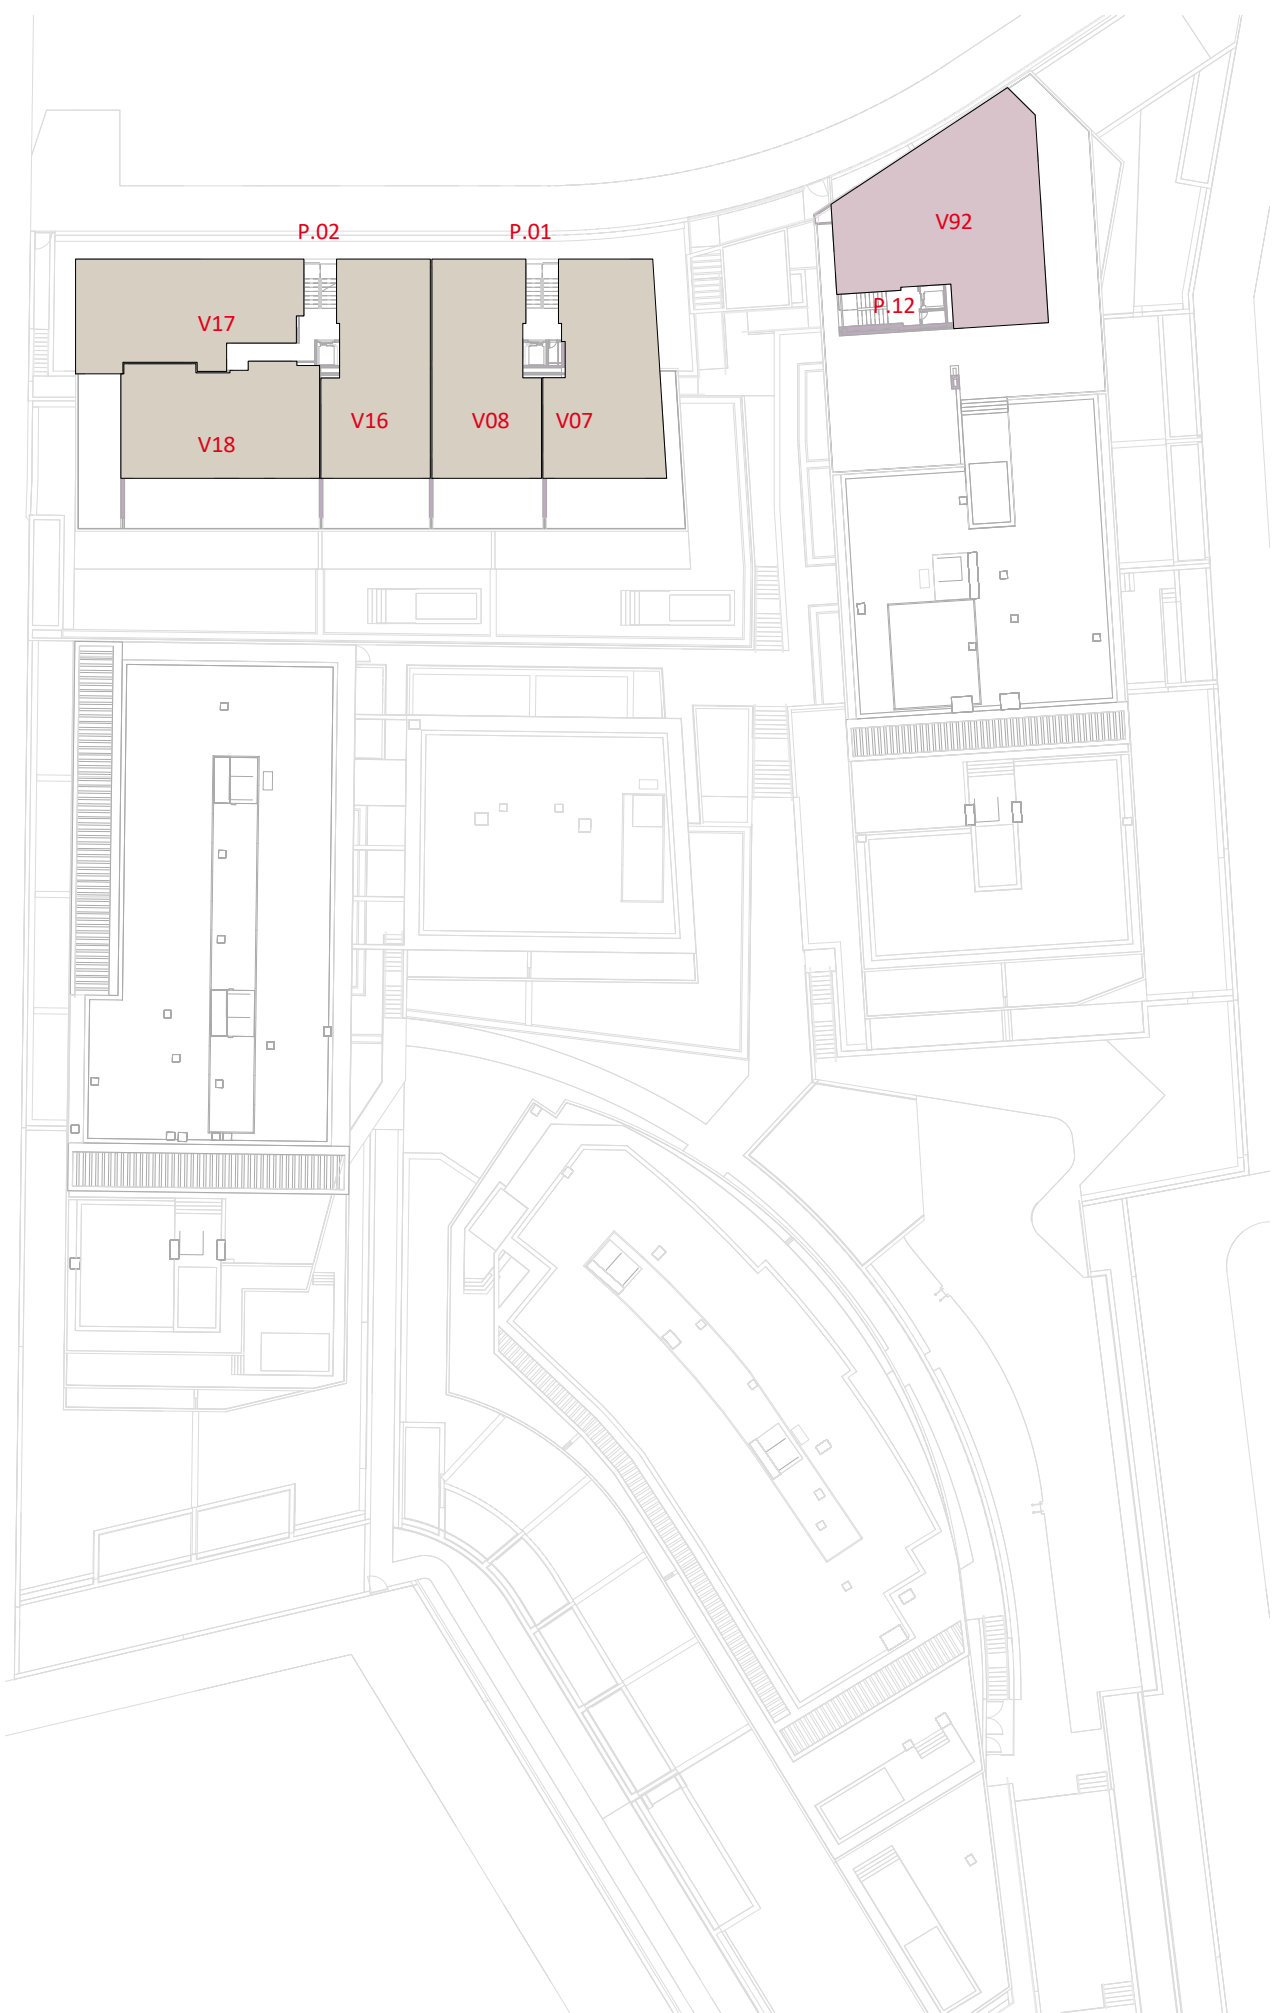

N 07. +35.875




N 06. +32.75



N 05. +29.625




N 04. +26.50

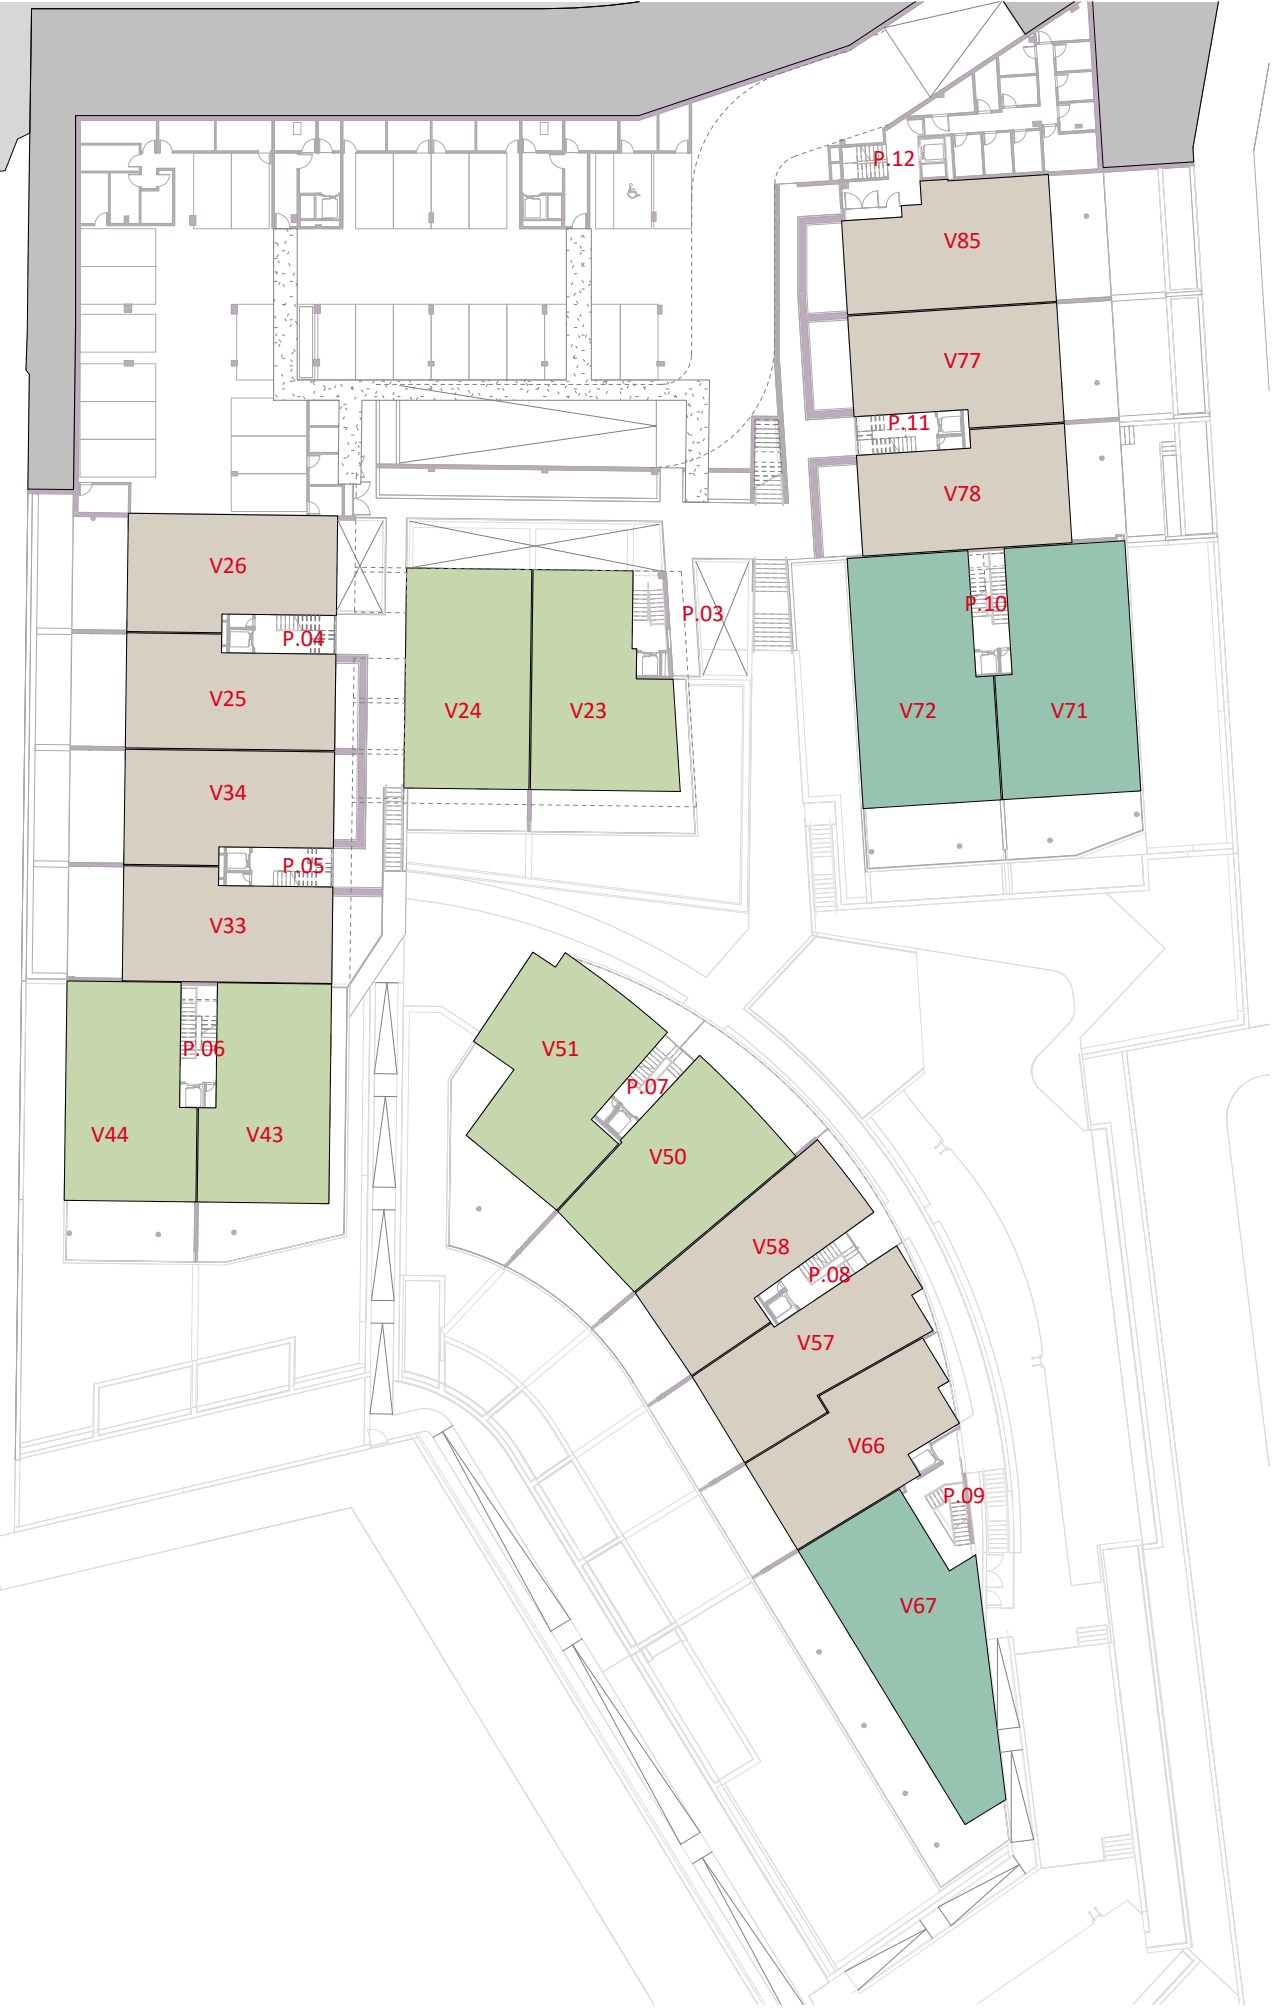

N 03. +23.375



N 02. +20.25

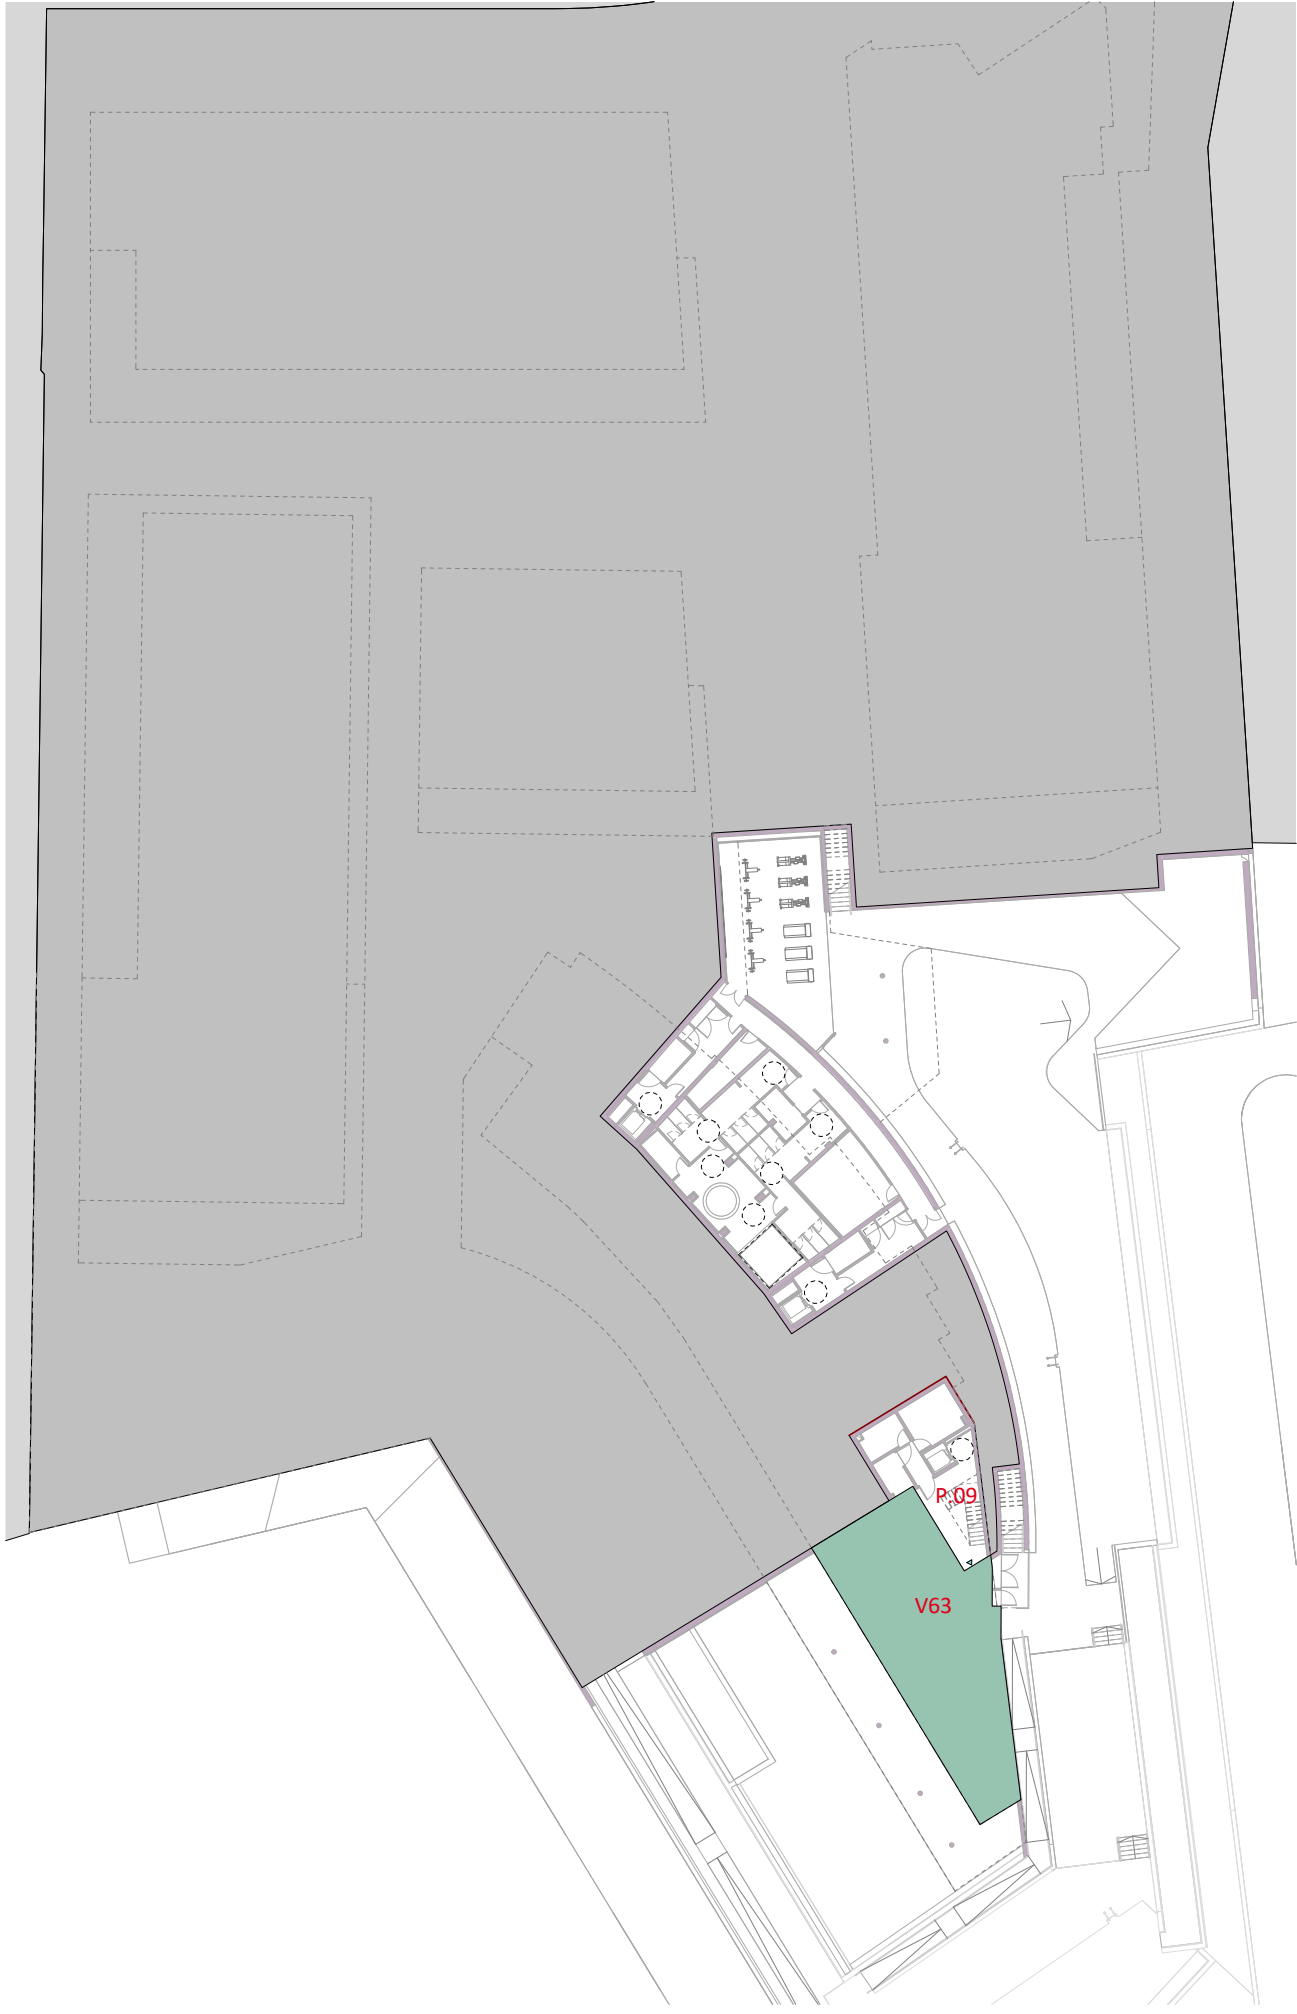

N 01. +17.125

LEYENDA / OBSERVACIONES

- 2D
- 3D
- 3D+
- 4D

CONTROL DE CAMBIOS

REV.	FECHA	OBSERVACIONES

PROYECTO EJECUCIÓN

92 VIVIENDAS PLURIFAMILIARES, PISCINAS, ZZ CC., TRASTEROS Y APARCAMIENTO PARCELA 1, SECTOR SO3-ROCABELLA. ADEJE. SANTA CRUZ DE TENERIFE.

ESTUDIO DE ARQUITECTURA

MARTÍNEZ DE ASPE ARQUITECTOS SLP



ARQUITECTOS

D. FERNANDO MARTÍNEZ DE ASPE
Col. COAM Nº6986
Av. Alfonso XIII, 19. 28002 Madrid
arquitectos@martinezaspe.com
917219565

DEFINICIÓN PLANO

COLECCIÓN:

CLASIFICACIÓN:

SITUACIÓN DE LAS VIVIENDAS

Nº PLANO

V00

ESCALA A1:

ESCALA A3:

FECHA: ENERO 2025

PROPIEDAD

PROMOTOR

AEDAS HOMES CANARIAS S.L.U.

