


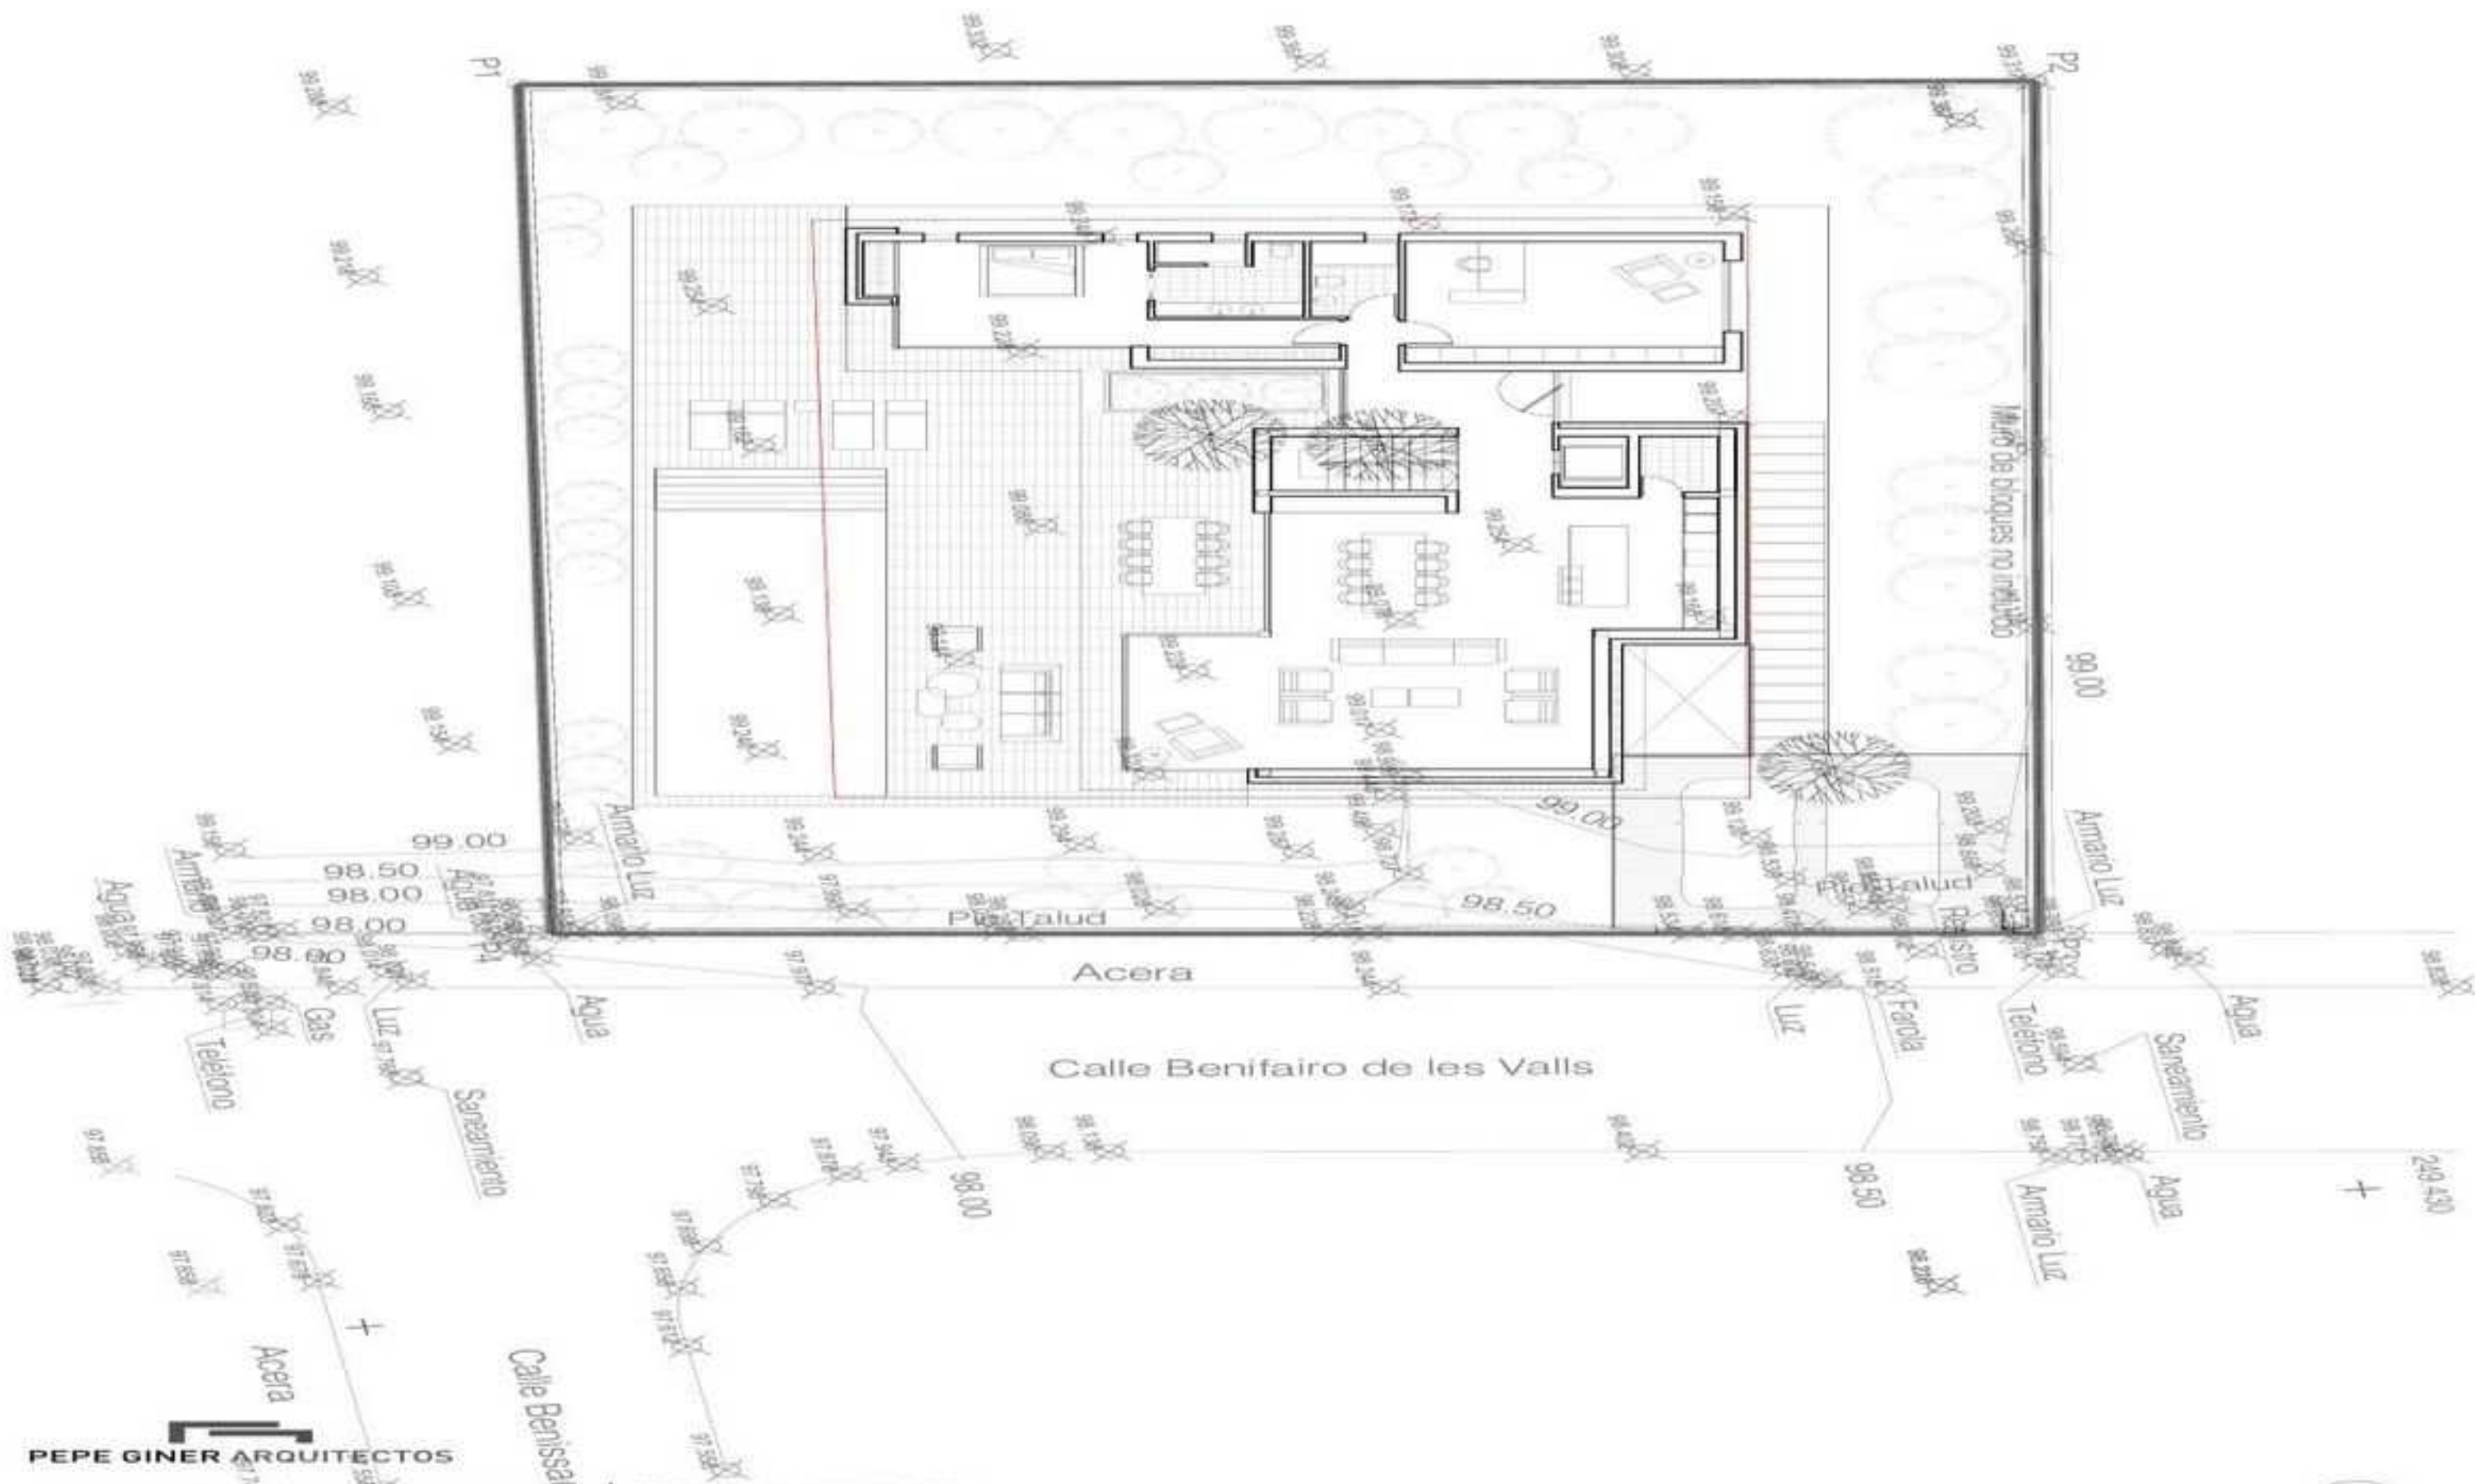

PEPE GINER ARQUITECTOS

ANTEPROYECTO DE VIVIENDA
UNIFAMILIAR AISLADA Y PISCINA

PEPE GINER ARQUITECTOS | Calle Purísima, 26 - Benissa 03720 - Alicante TLF

PROMOTOR
SITUACIÓN
POBLACIÓN

MILESTONE IBERIA
CALLE BENIFAIRÓ, 9
TEULADA-MORAINA

EXPT. A-49-24
FECHA 24/07/2024

| 96 573 40 14 www.pepeginer.com

EMPLAZAMIENTO



E: 1:100



Superficies	Construidas
PLANTA BAJA	
VIVIENDA	157.13m2
ESTUDIO	29.96m2
PORCHE	26.12m2
VOLADIZOS	15.00m2
JARDINERA	4.81m2
TERRAZA	100.33m2
PISCINA	48.00m2
PLANTA ALTA	
VIVIENDA	87.55m2
PERGOLA	28.58m2
VOLADIZOS	5.82m2
TERRAZA	13.87m2
PLANTA SOTANO	
VIVIENDA	94.95m2
VOLADIZOS	2.49m2
PATIO INGLÉS	9.83m2
ACABADOS EXTERIORES	
HORM. IMP.	44.87m2
ACERAS	53.63m2



Superficies	Construidas
PLANTA BAJA	
VIVIENDA	157.13m ²
ESTUDIO	29.96m ²
PORCHE	26.12m ²
VOLADIZOS	15.00m ²
JARDINERA	4.81m ²
TERRAZA	100.33m ²
PISCINA	48.00m ²
PLANTA ALTA	
VIVIENDA	87.55m ²
PERGOLA	28.58m ²
VOLADIZOS	5.82m ²
TERRAZA	13.87m ²
PLANTA SOTANO	
VIVIENDA	94.95m ²
VOLADIZOS	2.49m ²
PATIO INGLÉS	9.83m ²
ACABADOS EXTERIORES	
HORM. IMP.	44.87m ²
ACERAS	53.63m ²