



# RESIDENCIAL BLANC ALTEA HOMES

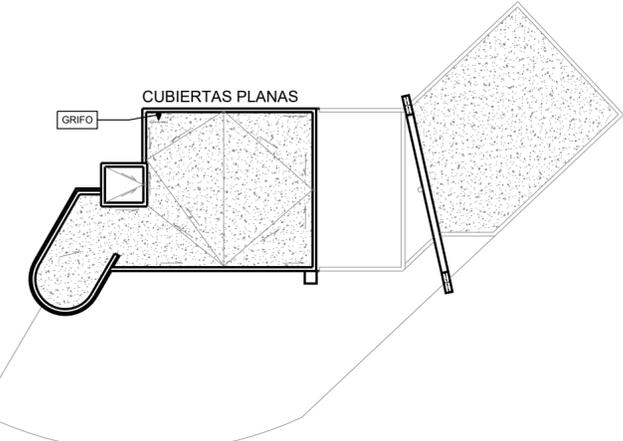

OBSERVACIONES	SUPERFICIES CONSTRUIDAS	NUMERO PLANO	CLIENTE
		62150	PUEBLO LA FELICIDAD S.L.U.
LOS NIVELES SON ORIENTATIVOS Y SE AJUSTARÁN A LA TOPOGRAFÍA DE LA PARCELA.		FECHA	PARCELA
		05-02-20	HC019

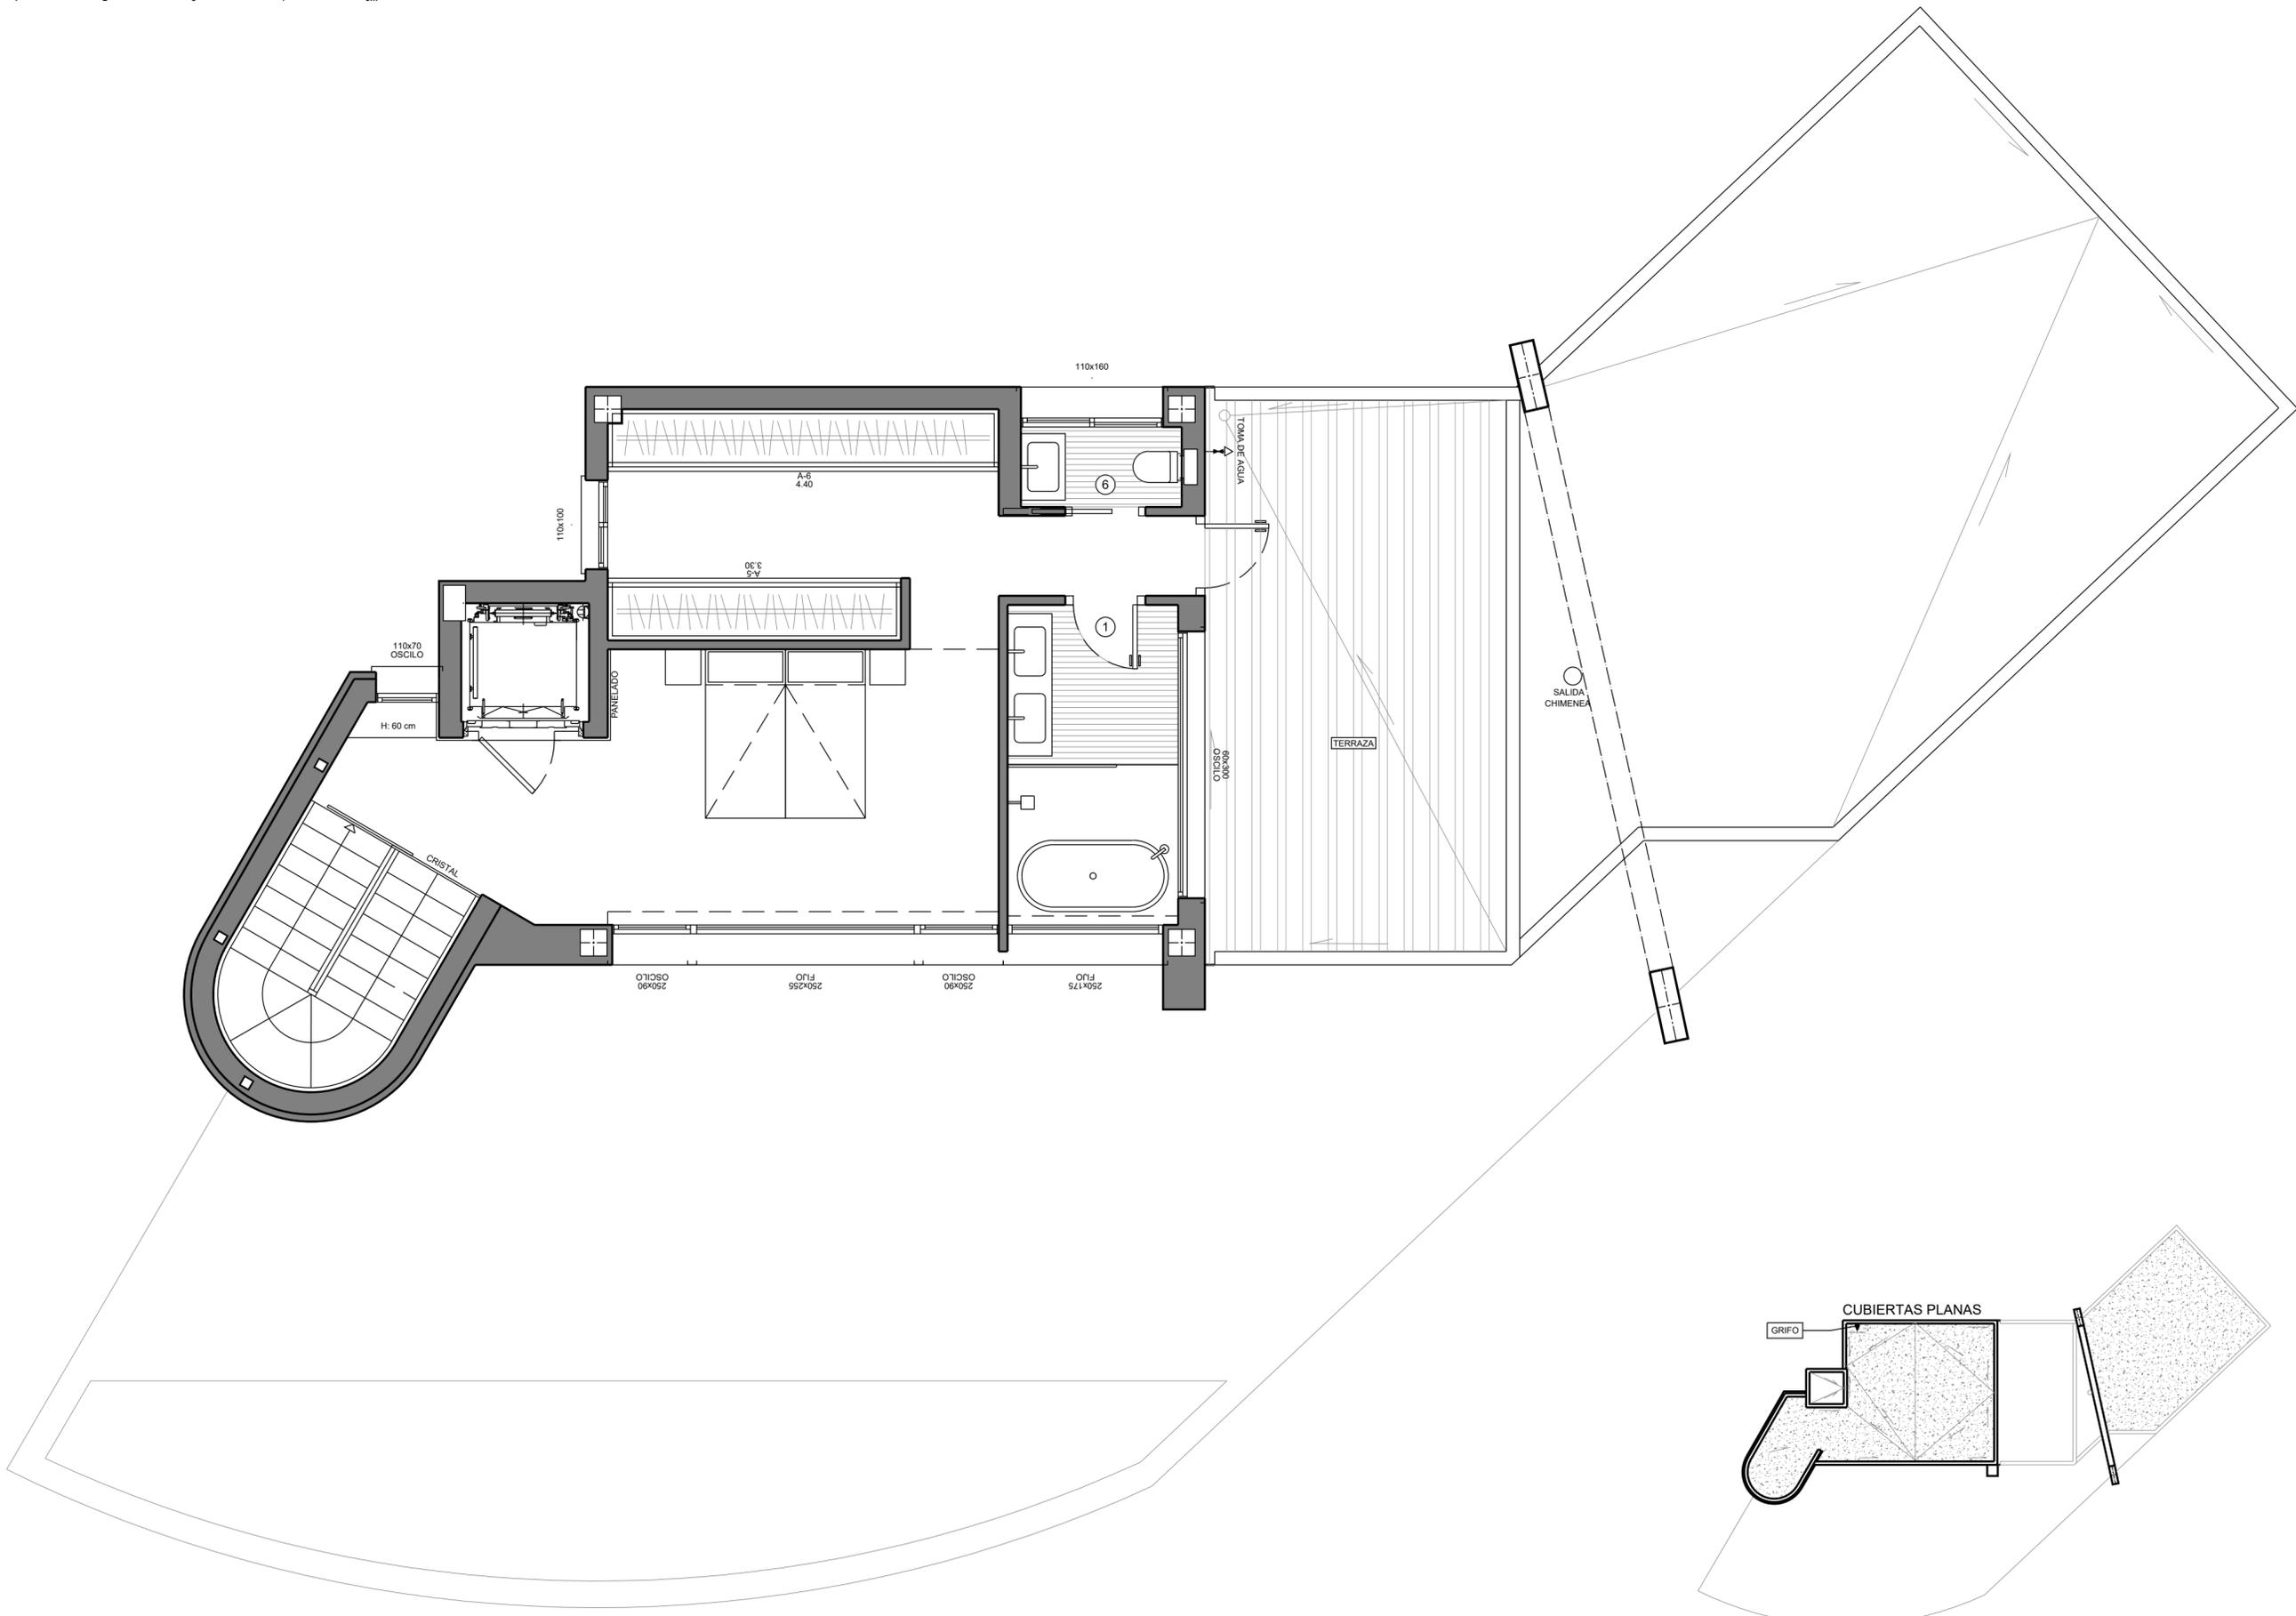

MODELO

ESTILO

CALIDAD

TIPO 19A

CONTEMPORANEO

OBSERVACIONES

SUELO RADIANTE POR AGUA EN TODA LA VIVIENDA.

PLANO COMERCIAL. LA VIVIENDA SE TRANSMITE COMO CUERPO CIERTO.

PORTON  
ALUMINIO  
COLOR MADERA

CARPINTERIA  
ALUMINIO  
LACADO EN BLANCO

SUPERFICIES CONSTRUIDAS  
EN PLANTA BAJA

NUMERO PLANO  
71501

FECHA  
19-01-24


CLIENTE

PUEBLO LA FELICIDAD S.L.U

PARCELA

C/PEÑAS ROJAS  
ALTEA



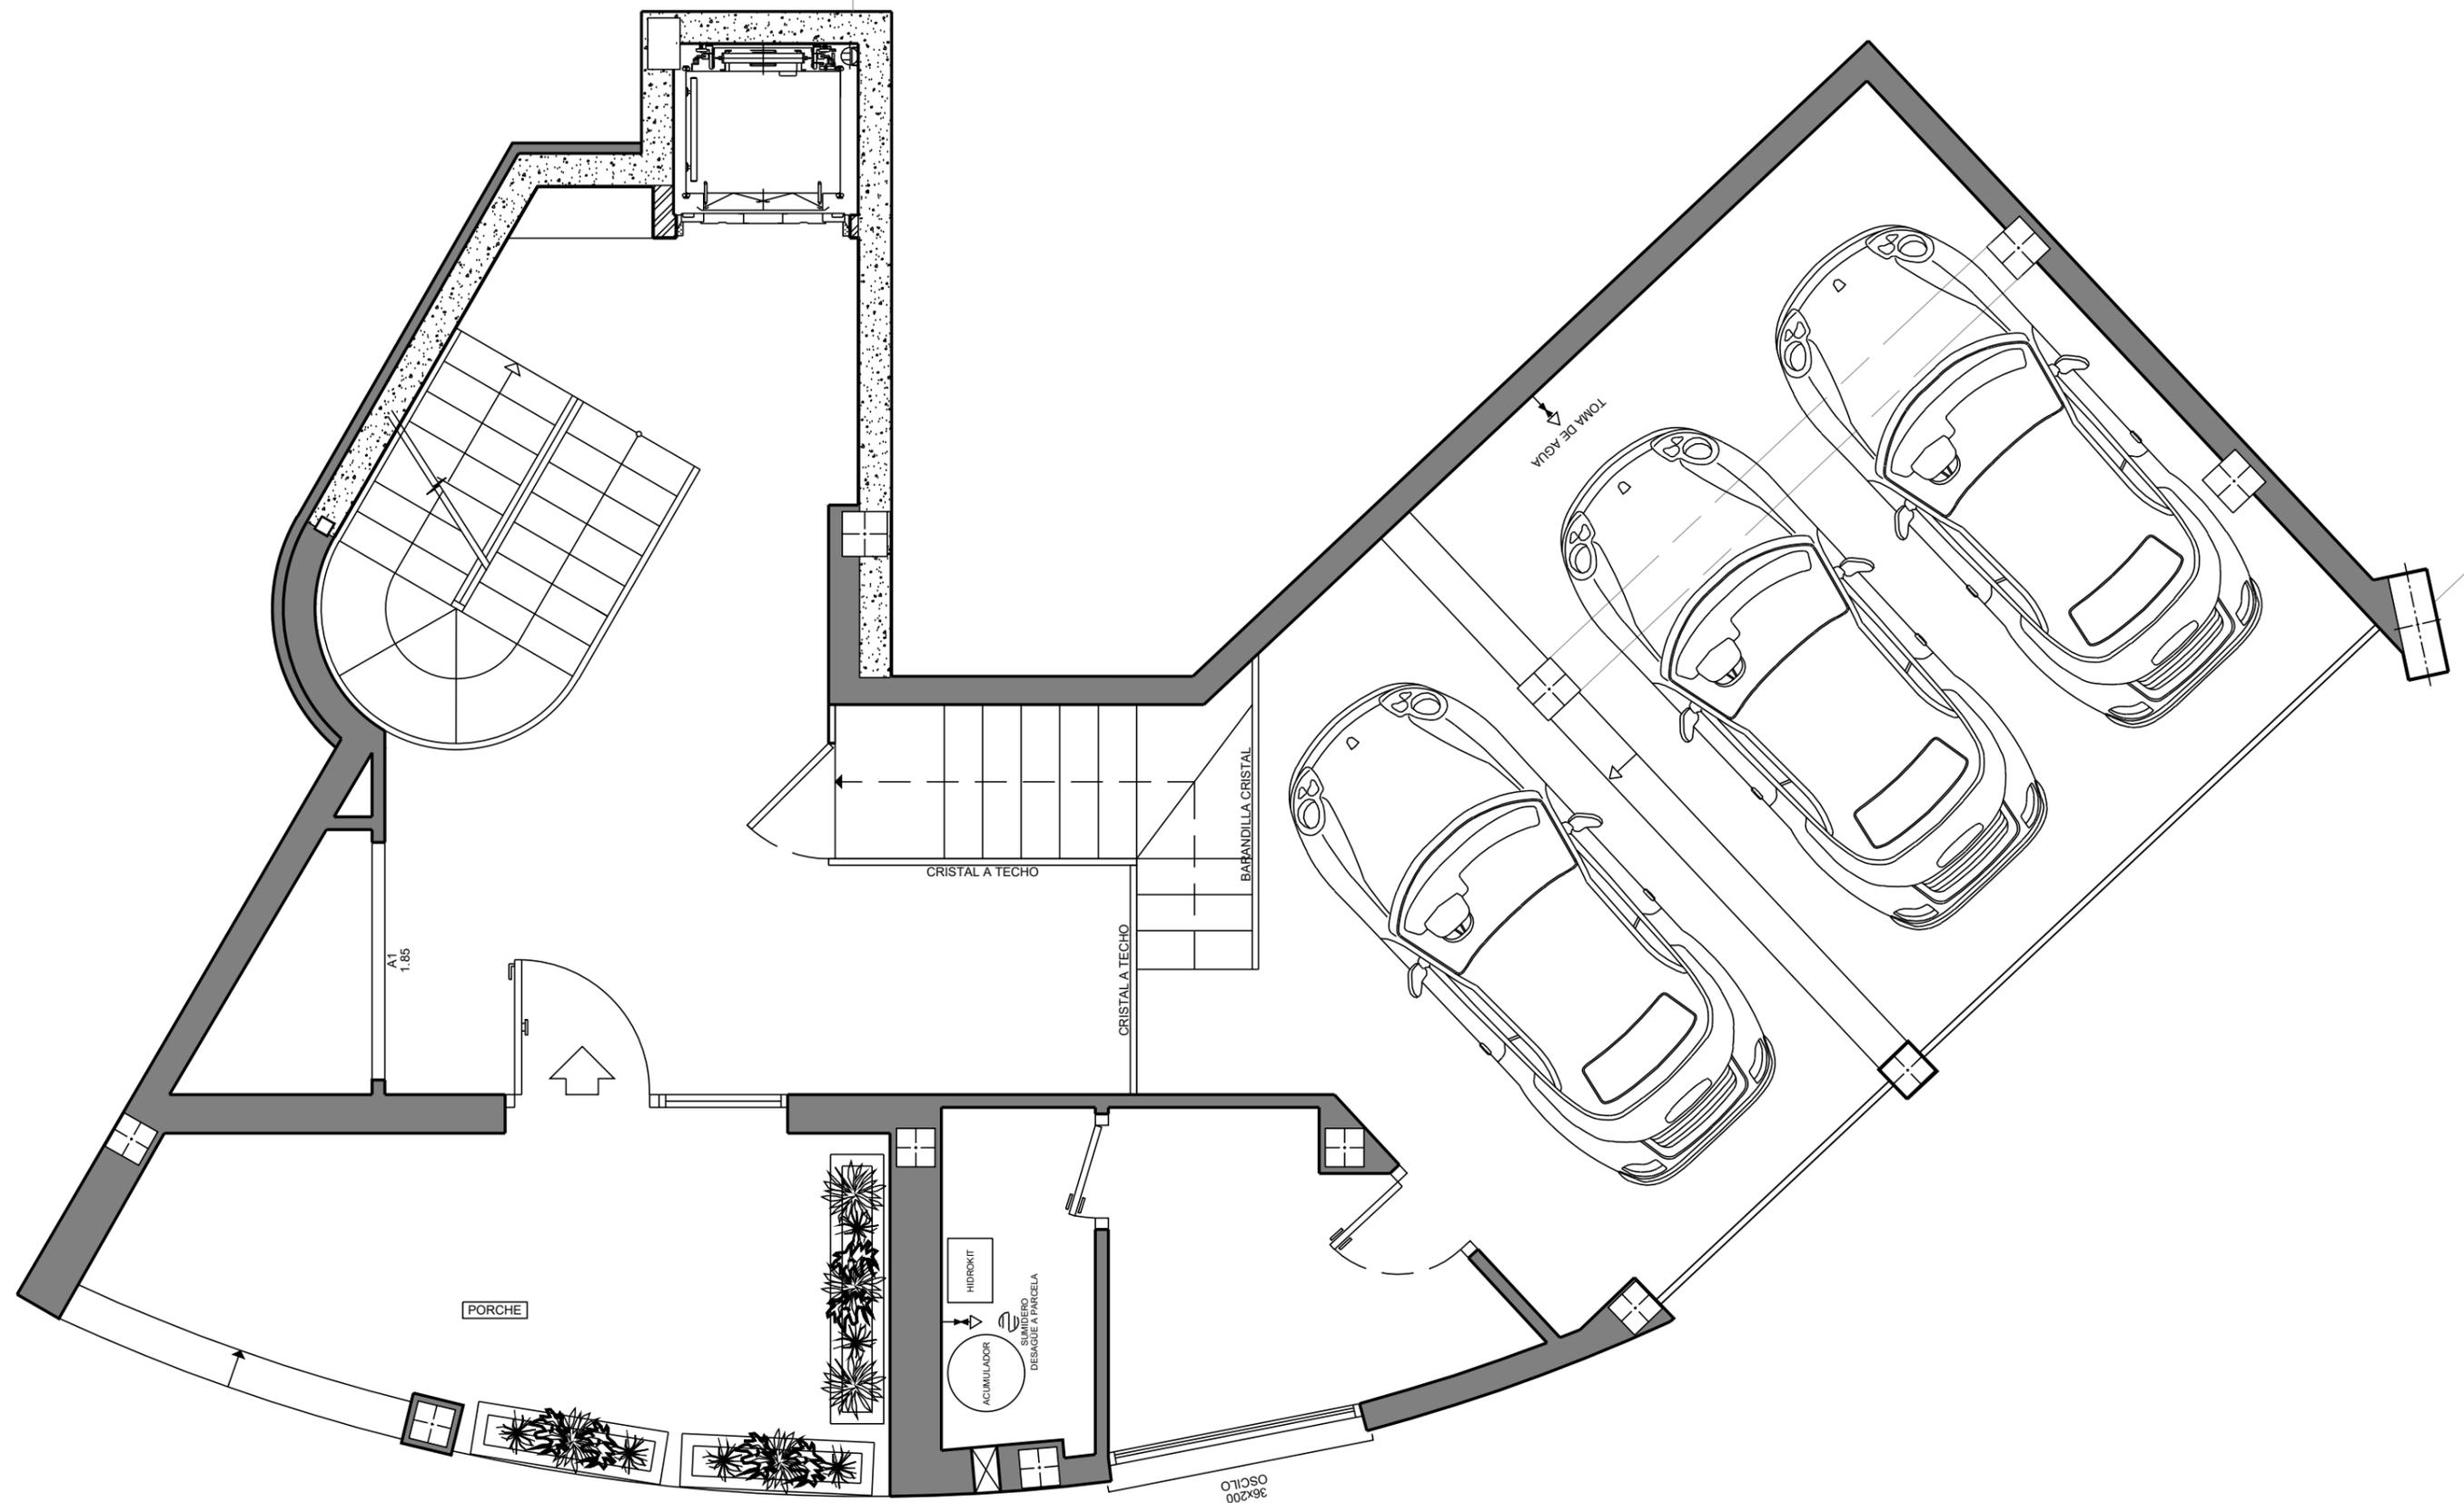

MODELO

TIPO 19A

ESTILO

CONTEMPORANEO

CALIDAD



OBSERVACIONES

PLANO COMERCIAL. LA VIVIENDA SE TRANSMITE COMO CUERPO CIERTO.

PORTON  
ALUMINIO  
COLOR MADERA

CARPINTERIA  
ALUMINIO  
LACADO EN BLANCO

SUPERFICIES CONSTRUIDAS  
VIVIENDA  
GARAJE  
PORCHE  
TERRAZAS

405.29m<sup>2</sup>  
66.33m<sup>2</sup>  
19.45m<sup>2</sup>  
125.09m<sup>2</sup>

NUMERO PLANO  
**71707**

FECHA  
07-03-24


CLIENTE

PUEBLO LA FELICIDAD S.L.U

PARCELA


C/PEÑAS ROJAS  
ALTEA



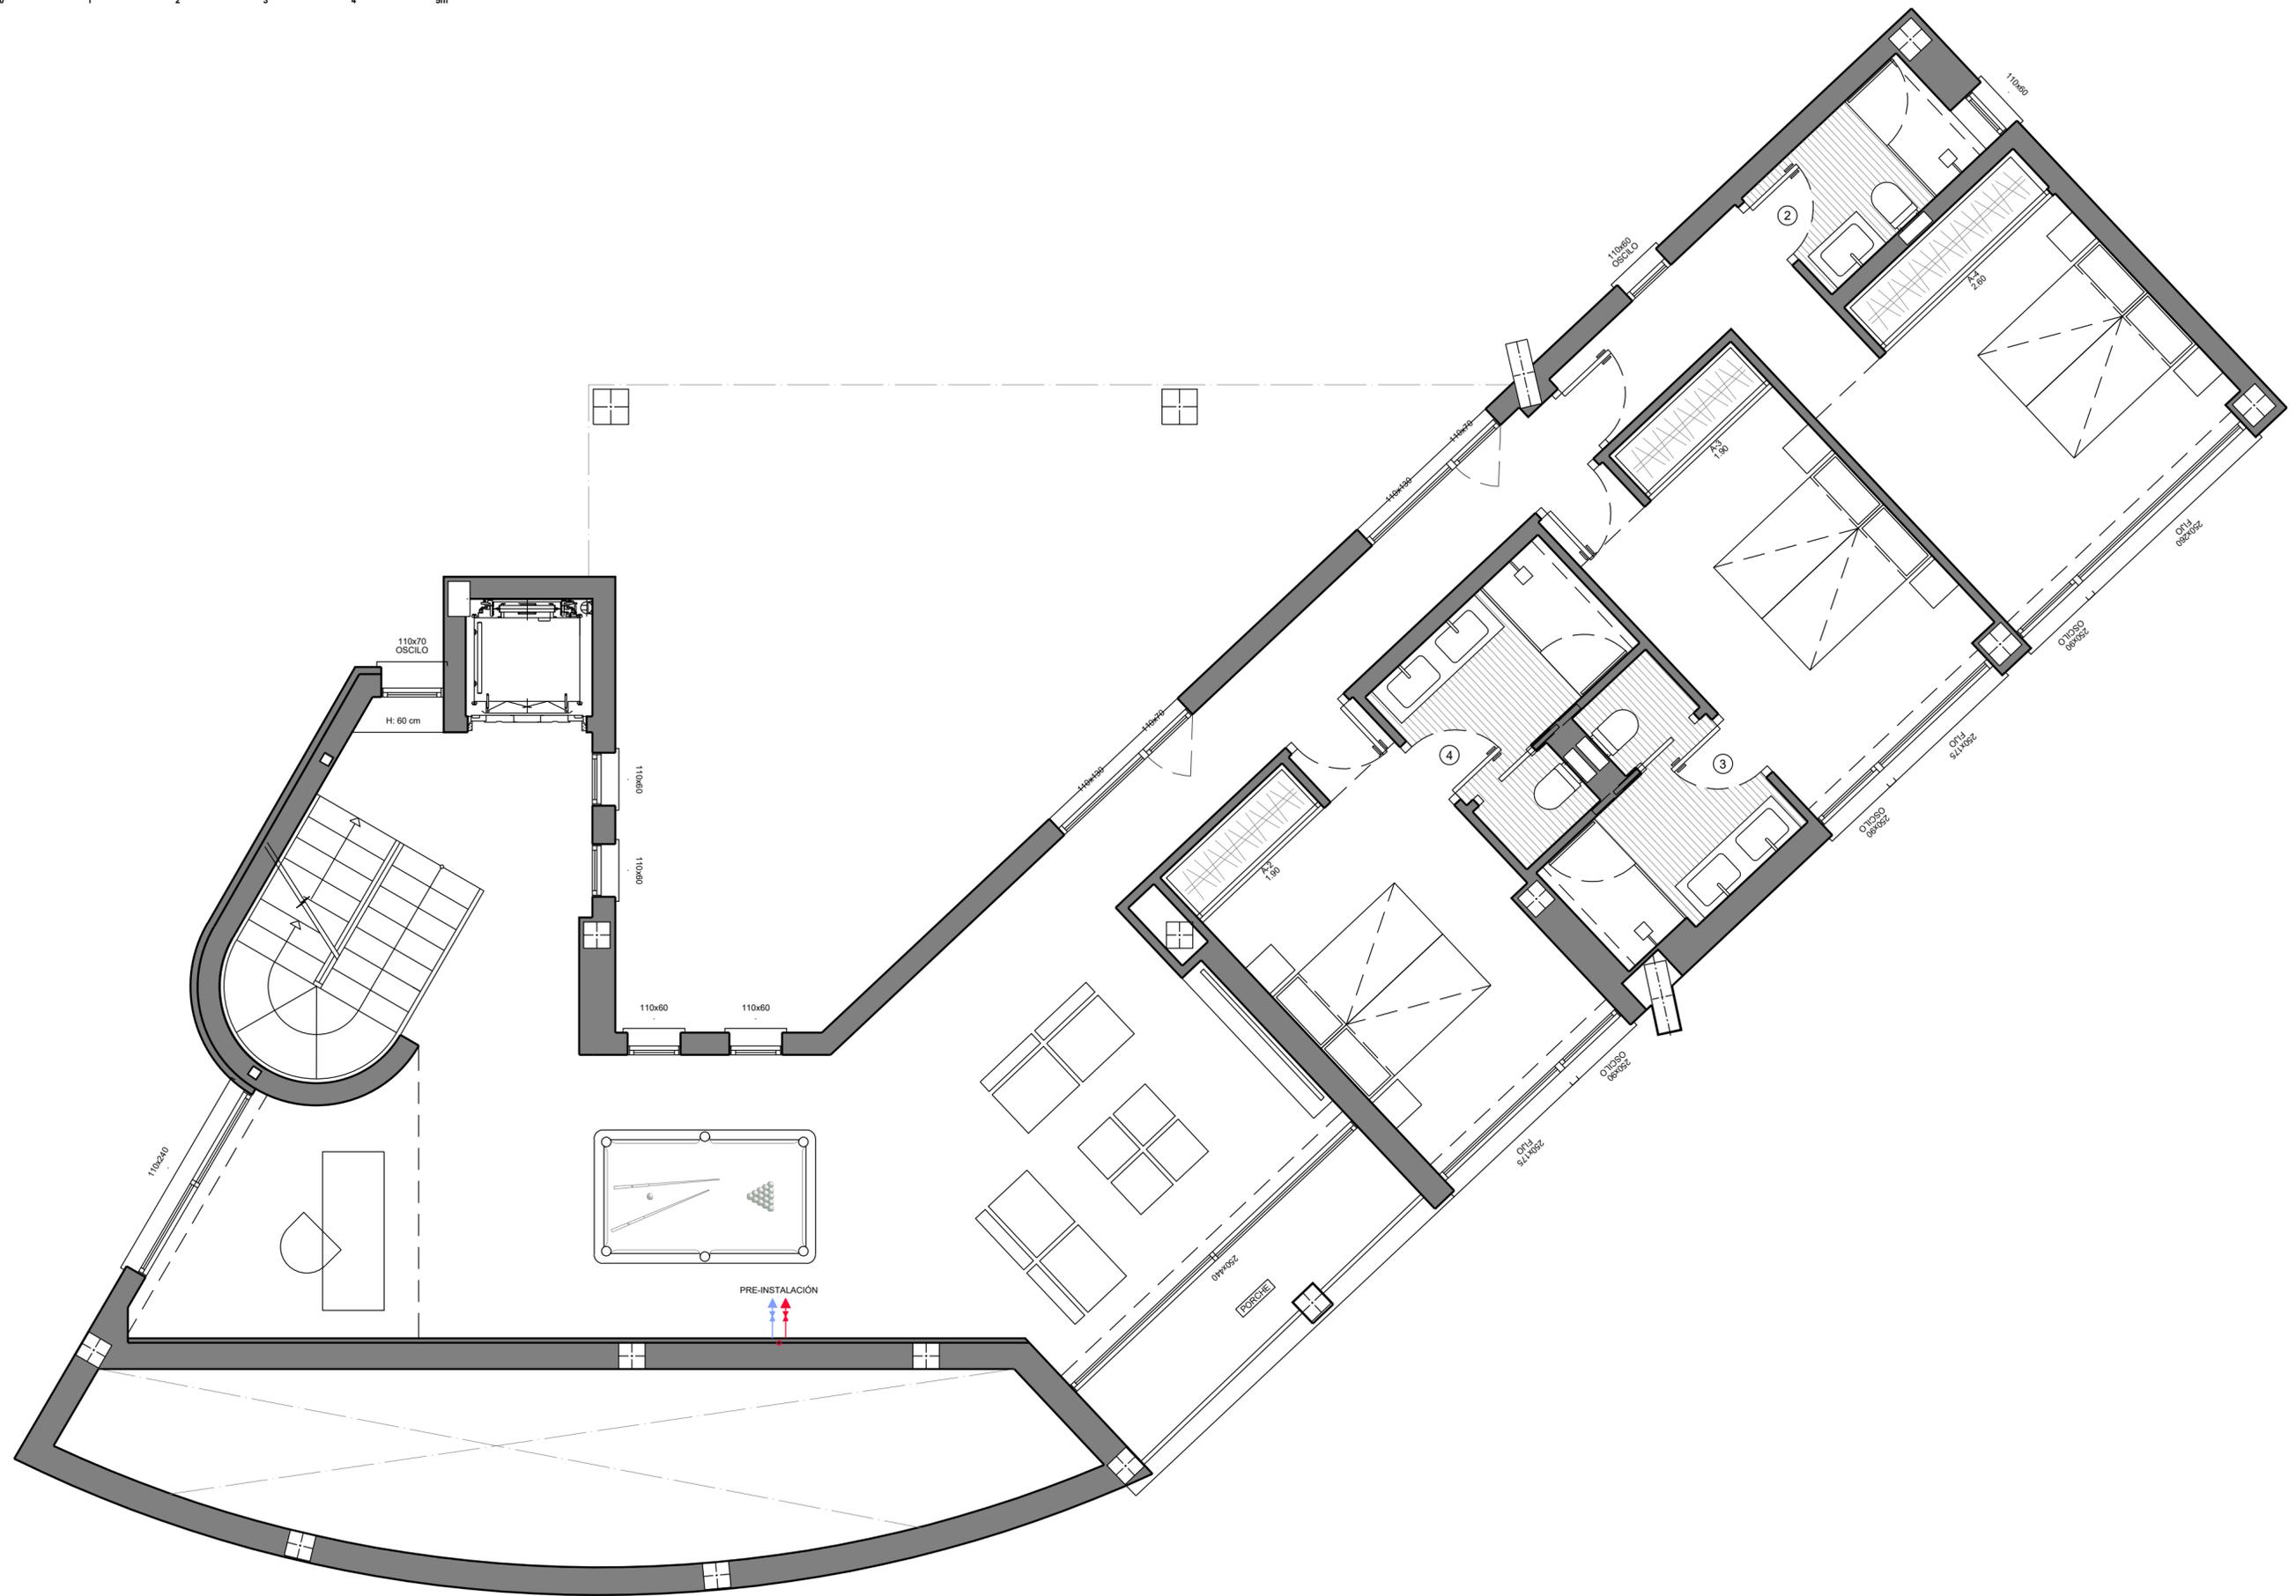

MODELO	ESTILO	CALIDAD		
<b>TIPO 19A</b>	<b>CONTEMPORANEO</b>			
<b>OBSERVACIONES</b> SUELO RADIANTE POR AGUA EN TODA LA VIVIENDA.			PORTON ALUMINIO COLOR MADERA  CARPINTERIA ALUMINIO LACADO EN BLANCO	SUPERFICIES CONSTRUIDAS EN PLANTA BAJA  NUMERO PLANO <b>71893</b> CLIENTE PUEBLO LA FELICIDAD S.L.U.  FECHA 29-04-24 PARCELA C/PEÑAS ROJAS ALTEA
PLANO COMERCIAL. LA VIVIENDA SE TRANSMITE COMO CUERPO CIERTO.				



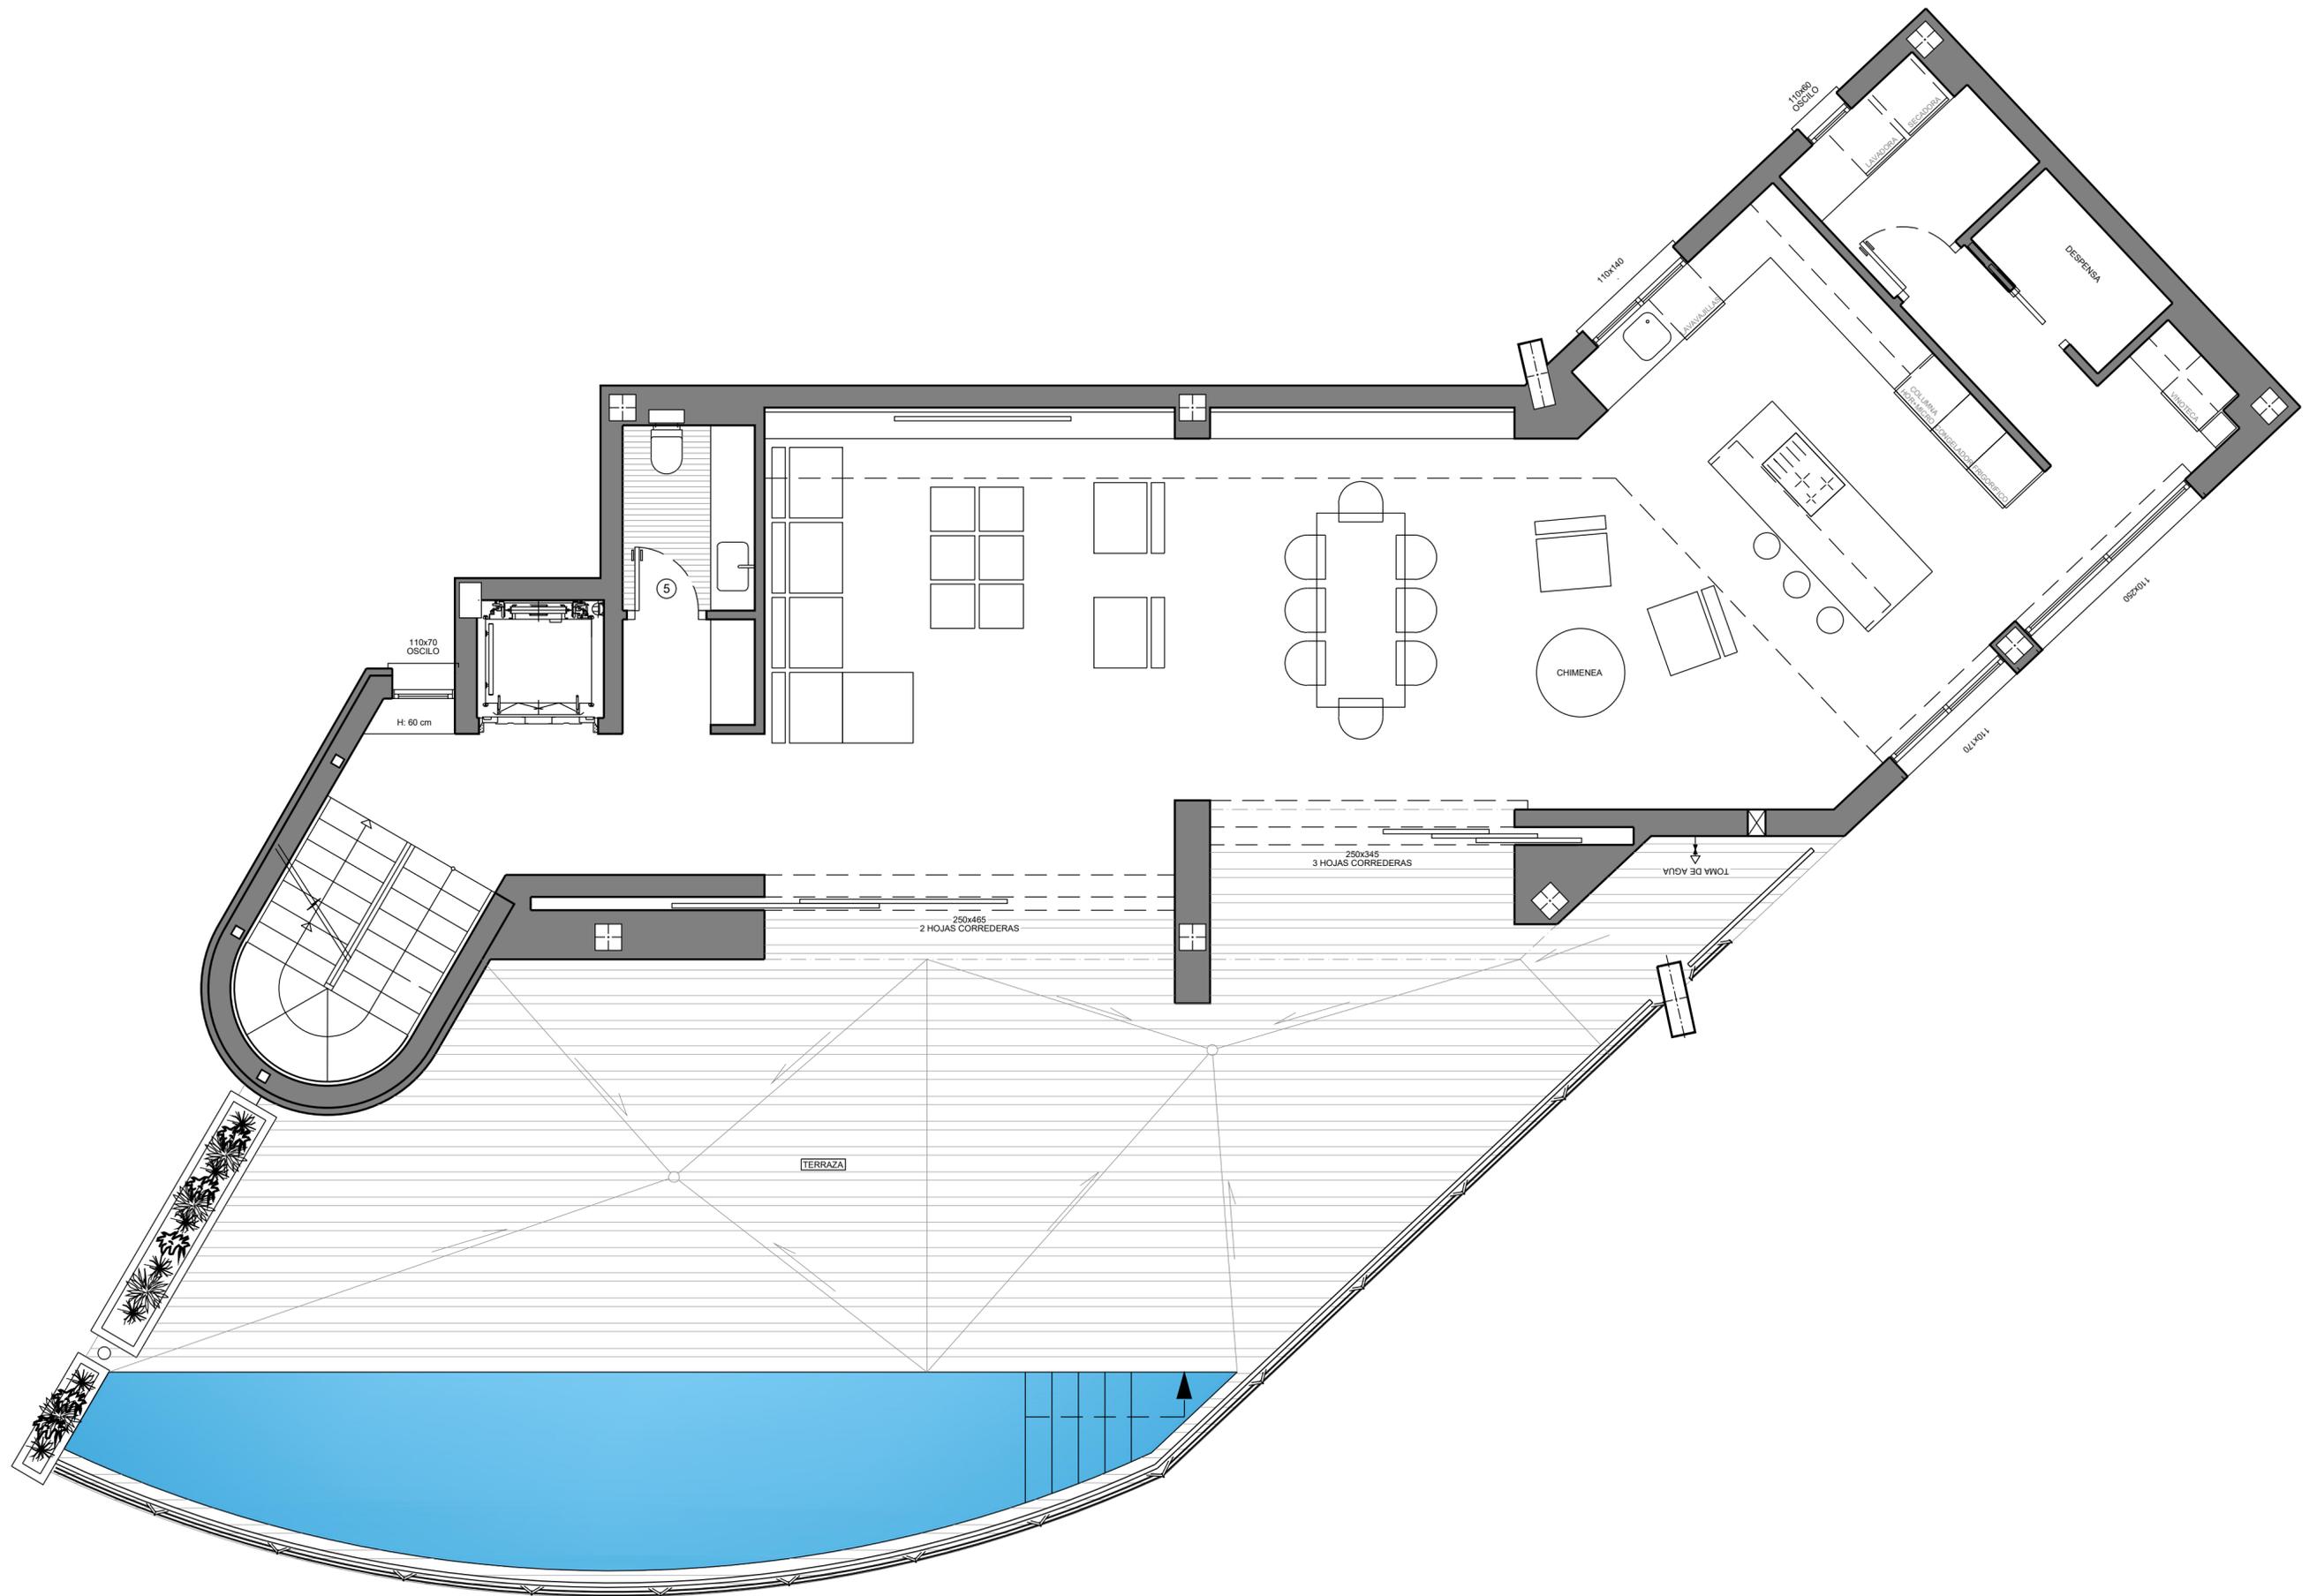

MODELO

ESTILO

CALIDAD

TIPO 19A

CONTEMPORANEO

OBSERVACIONES

SUELO RADIANTE POR AGUA EN TODA LA VIVIENDA.

PLANO COMERCIAL. LA VIVIENDA SE TRANSMITE COMO CUERPO CIERTO.

PORTON  
ALUMINIO  
COLOR MADERA

CARPINTERIA  
ALUMINIO  
LACADO EN BLANCO

SUPERFICIES CONSTRUIDAS  
EN PLANTA BAJA

NUMERO PLANO  
**72310**

FECHA  
27-06-24

CLIENTE

PUEBLO LA FELICIDAD S.L.U

PARCELA

C/PEÑAS ROJAS  
ALTEA

