



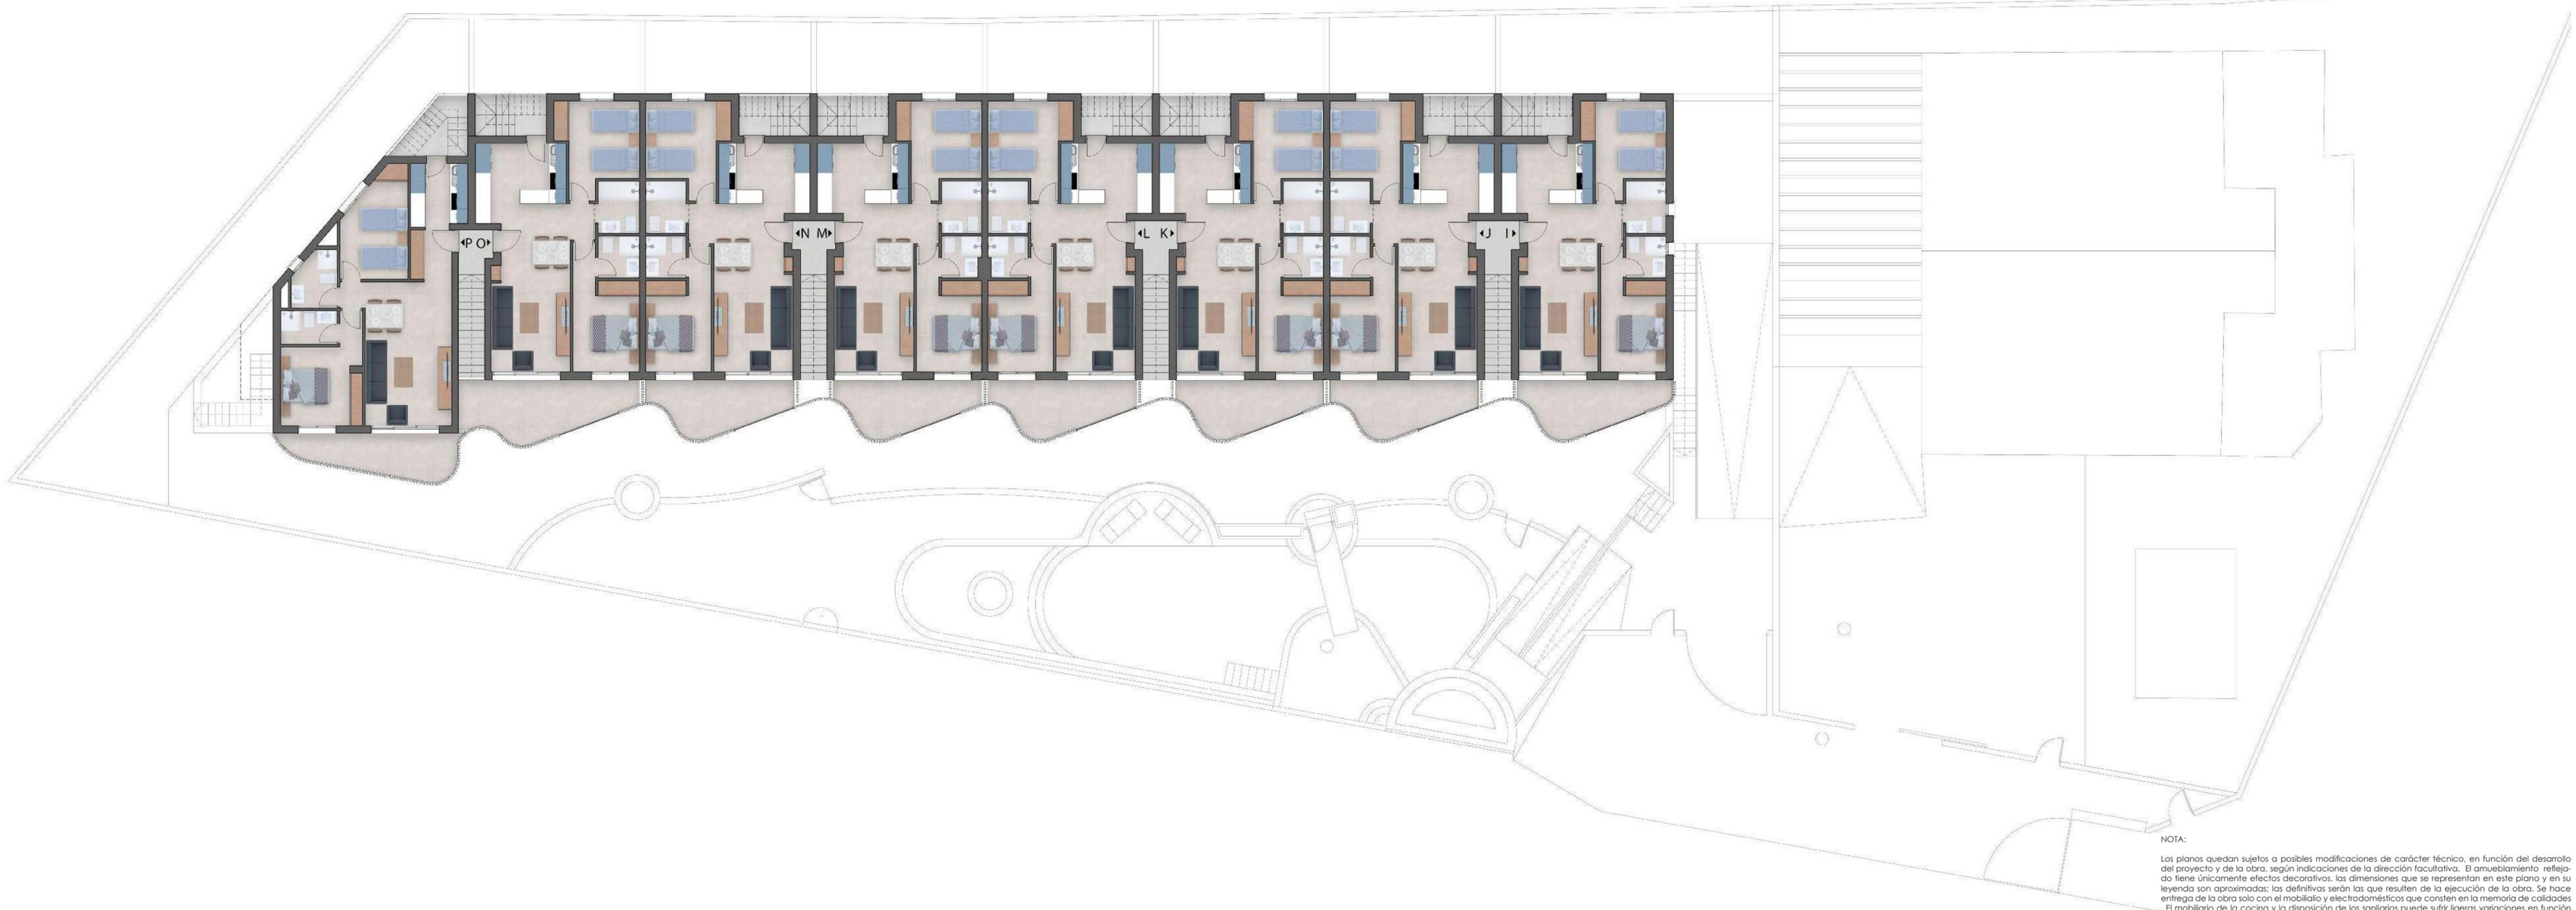


NOTA:
 Los planos quedan sujetos a posibles modificaciones de carácter técnico, en función del desarrollo del proyecto y de la obra, según indicaciones de la dirección facultativa. El amueblamiento reflejado tiene únicamente efectos decorativos. Las dimensiones que se representan en este plano y en su leyenda son aproximadas; las definitivas serán las que resulten de la ejecución de la obra. Se hace entrega de la obra solo con el mobiliario y electrodomésticos que consten en la memoria de calidades. El mobiliario de la cocina y la disposición de los sanitarios puede sufrir ligeras variaciones en función del montaje definitivo.

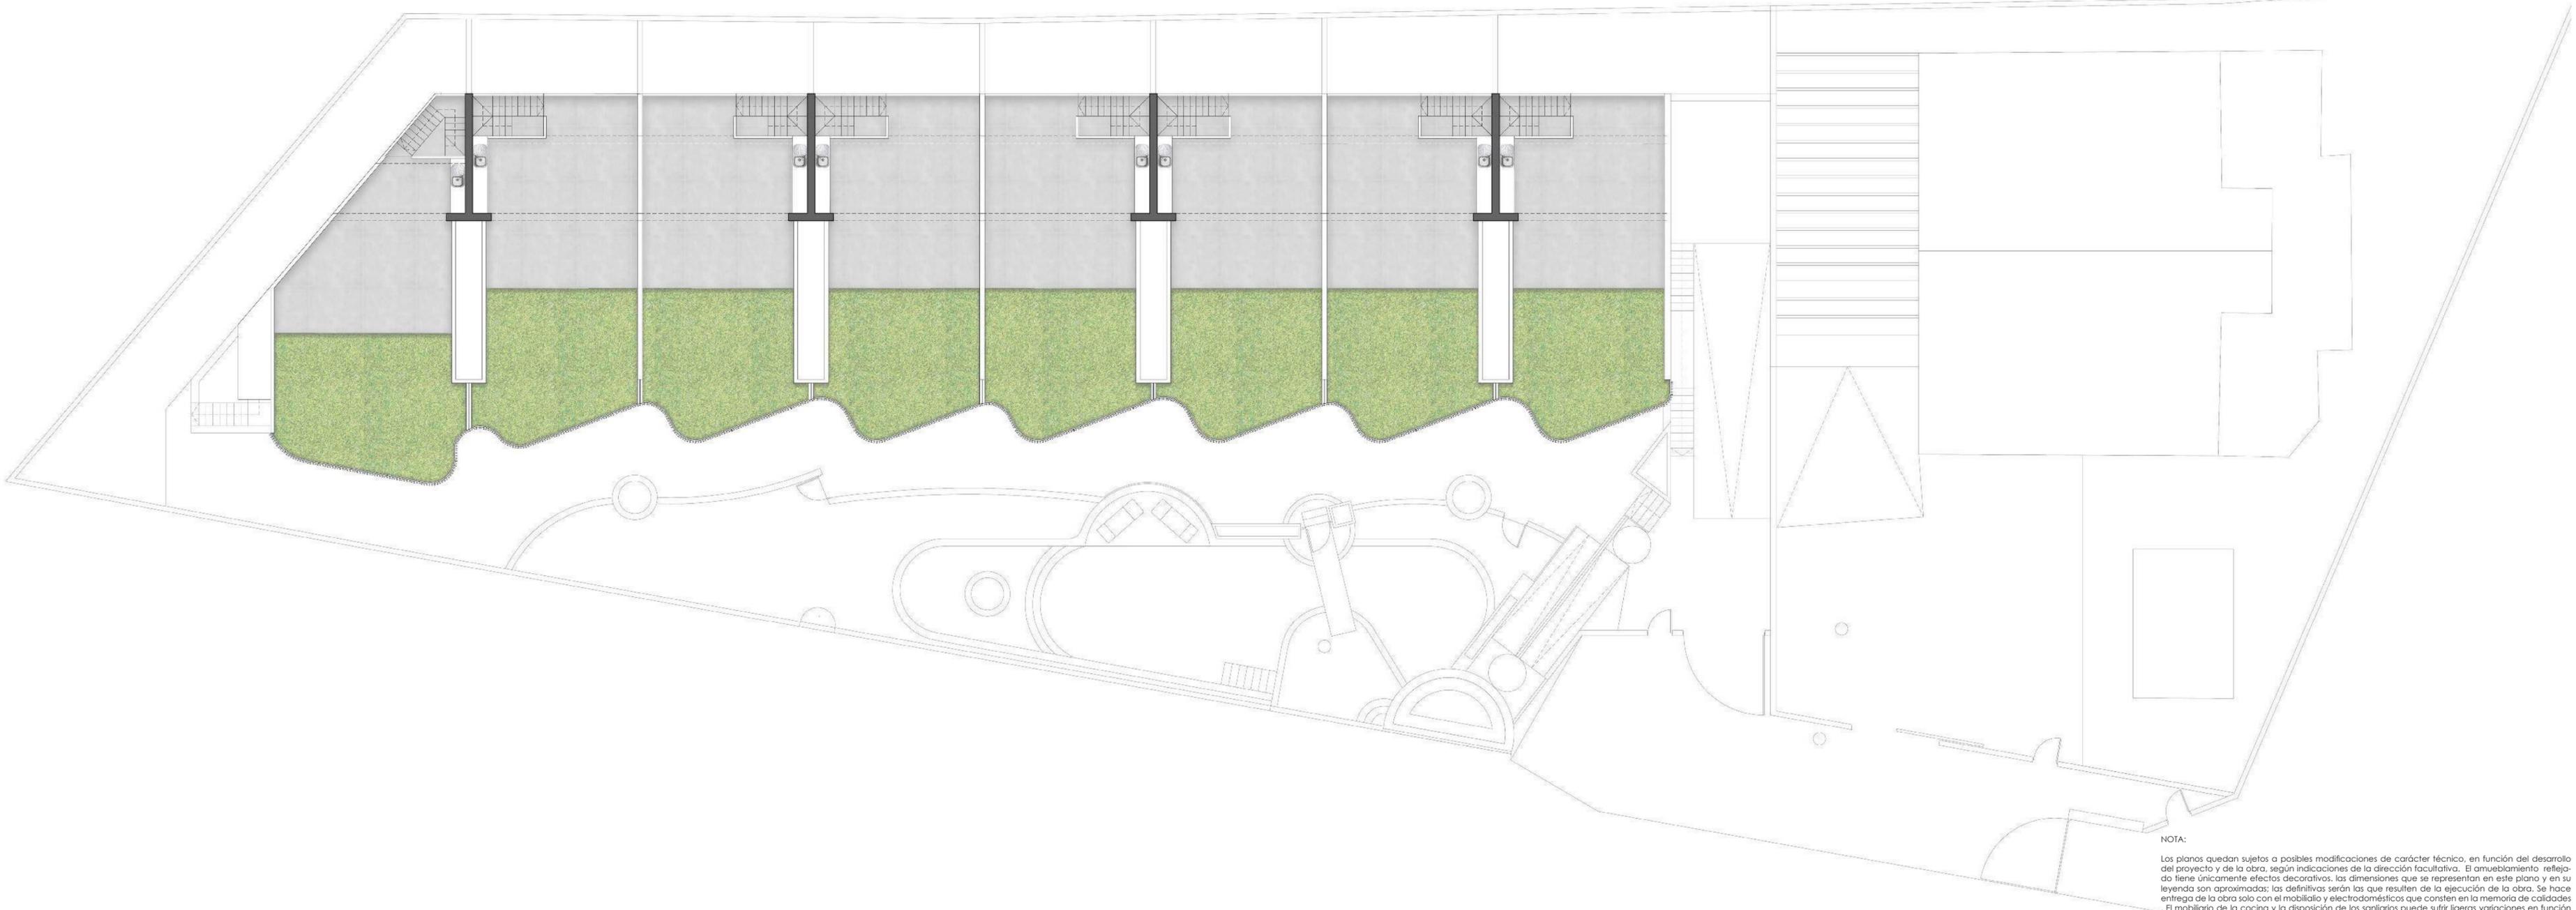


NOTA:
Los planos quedan sujetos a posibles modificaciones de carácter técnico, en función del desarrollo del proyecto y de la obra, según indicaciones de la dirección facultativa. El amueblamiento reflejado tiene únicamente efectos decorativos. Las dimensiones que se representan en este plano y en su leyenda son aproximadas; las definitivas serán las que resulten de la ejecución de la obra. Se hace entrega de la obra solo con el mobiliario y electrodomésticos que consten en la memoria de calidades. El mobiliario de la cocina y la disposición de los sanitarios puede sufrir ligeras variaciones en función del montaje definitivo.



NOTA:
Los planos quedan sujetos a posibles modificaciones de carácter técnico, en función del desarrollo del proyecto y de la obra, según indicaciones de la dirección facultativa. El amueblamiento reflejado tiene únicamente efectos decorativos. Las dimensiones que se representan en este plano y en su leyenda son aproximadas; las definitivas serán las que resulten de la ejecución de la obra. Se hace entrega de la obra solo con el mobiliario y electrodomésticos que consten en la memoria de calidades. El mobiliario de la cocina y la disposición de los sanitarios puede sufrir ligeras variaciones en función del montaje definitivo.

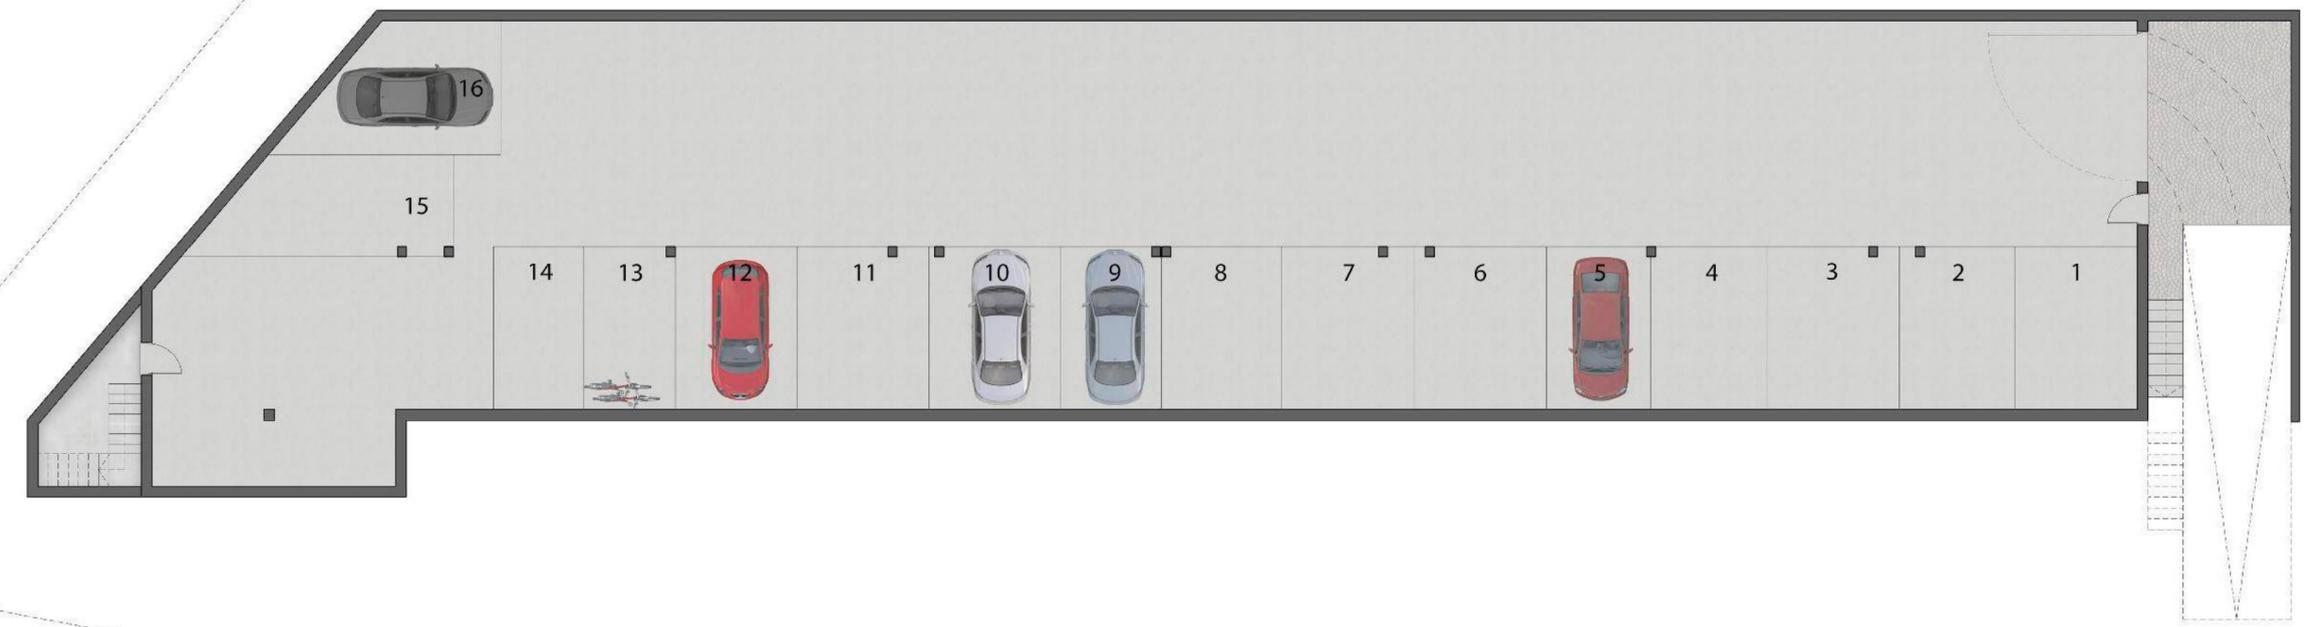

NOTA:
Los planos quedan sujetos a posibles modificaciones de carácter técnico, en función del desarrollo del proyecto y de la obra, según indicaciones de la dirección facultativa. El amueblamiento reflejado tiene únicamente efectos decorativos. Las dimensiones que se representan en este plano y en su leyenda son aproximadas; las definitivas serán las que resulten de la ejecución de la obra. Se hace entrega de la obra solo con el mobiliario y electrodomésticos que consten en la memoria de calidades. El mobiliario de la cocina y la disposición de los sanitarios puede sufrir ligeras variaciones en función del montaje definitivo.

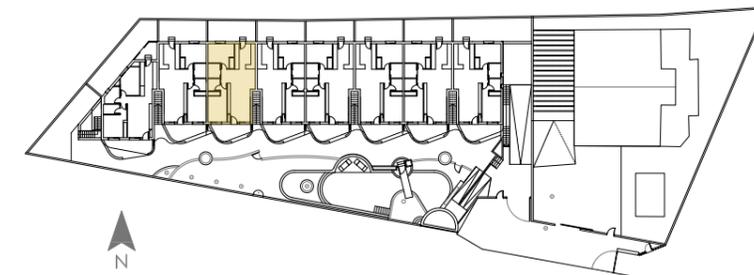

Planta Baja / Ground Floor

VIVIENDA F

SUPERFICIE ÚTIL

Salón - Comedor - Cocina	36,65 m ²
Dormitorio 1	11,80 m ²
Baño 1	2,81 m ²
Dormitorio 2	10,95 m ²
Baño 2	3,30 m ²

TOTAL SUPERFICIE ÚTIL 65,51 m²



Porche	10,97 m ²
Patio	19,03 m ²

Superficie construída vivienda	75,47 m ²
Superficie construída porche	2,68 m ²

TOTAL SUPERFICIE CONSTRÚIDA 78,15 m²

NOTA:

Los planos quedan sujetos a posibles modificaciones de carácter técnico, en función del desarrollo del proyecto y de la obra, según indicaciones de la dirección facultativa. El amueblamiento reflejado tiene únicamente efectos decorativos. Las dimensiones que se representan en este plano y en su leyenda son aproximadas; las definitivas serán las que resulten de la ejecución de la obra. Se hace entrega de la obra solo con el mobiliario y electrodomésticos que consten en la memoria de calidades. El mobiliario de la cocina y la disposición de los sanitarios puede sufrir ligeras variaciones en función del montaje definitivo.

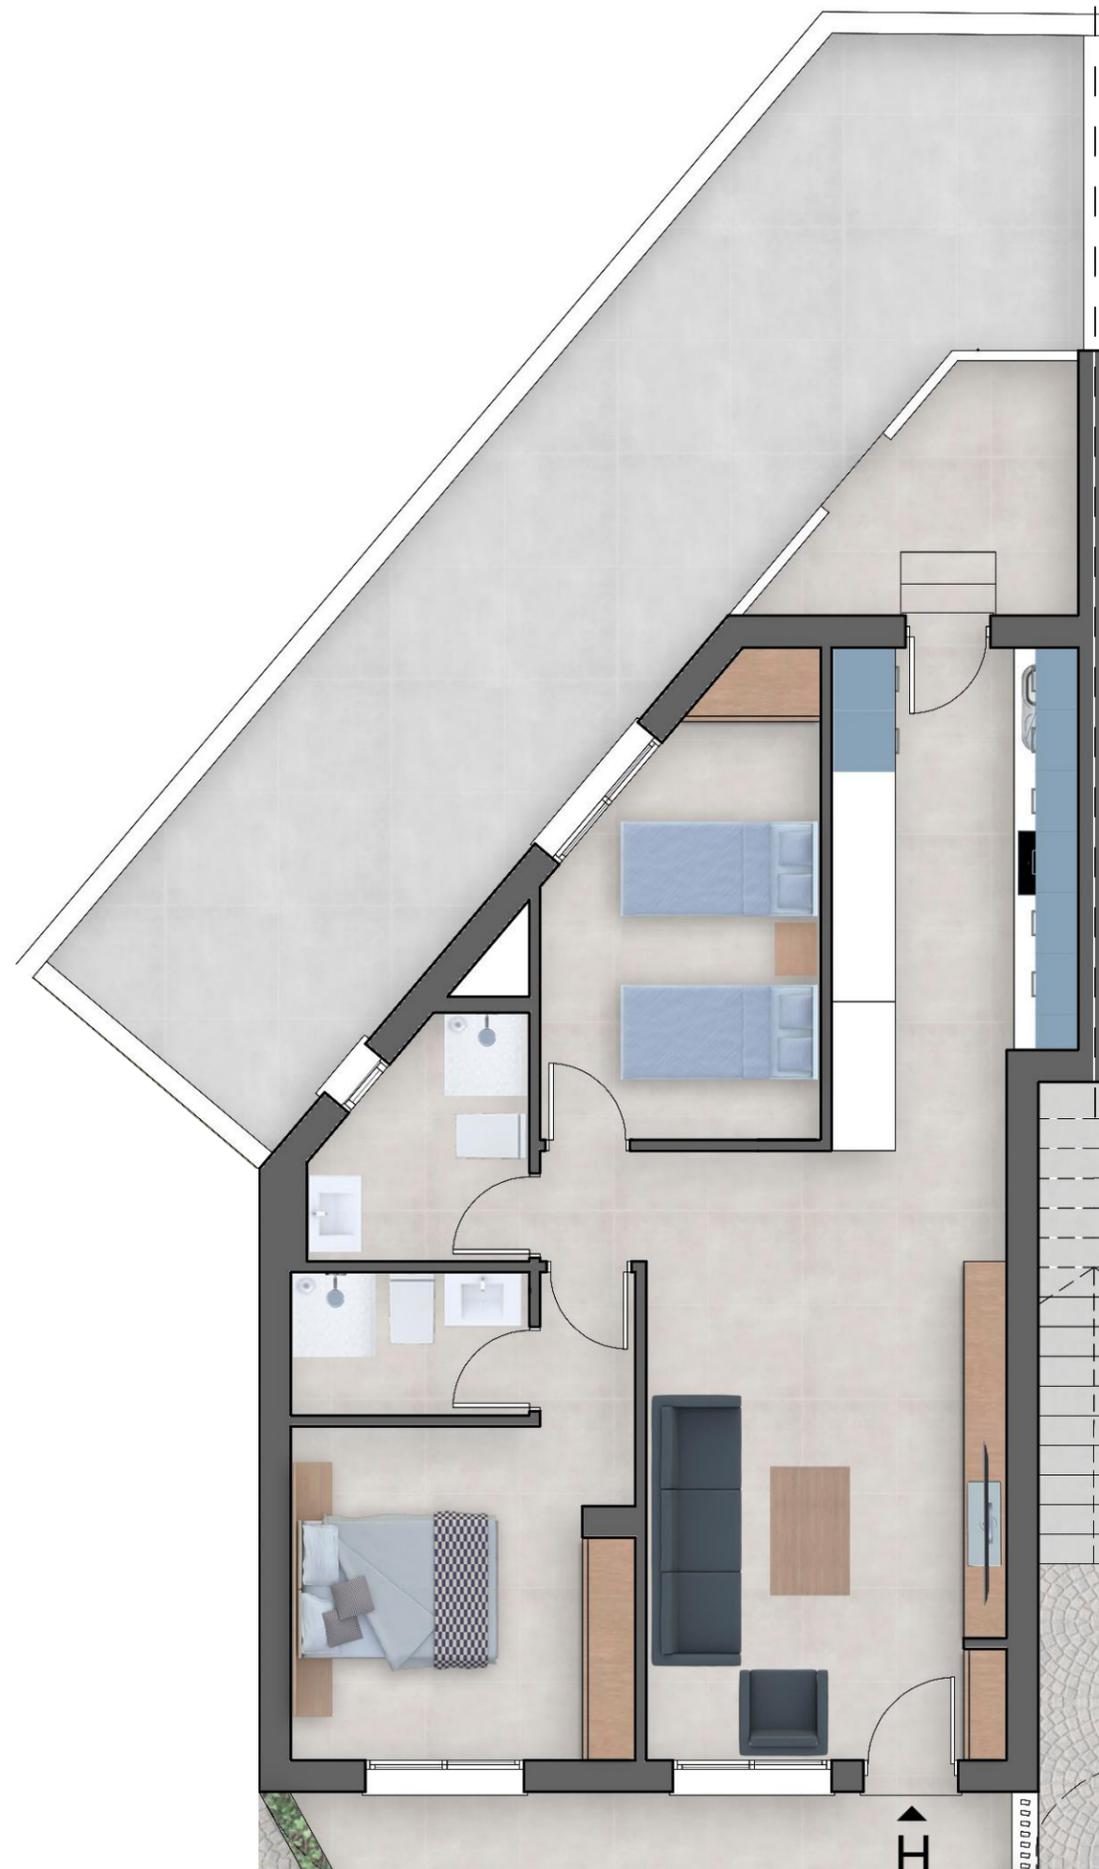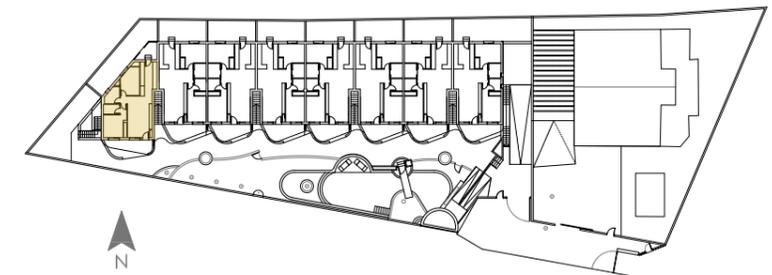

Planta Baja / Ground Floor

VIVIENDA H

SUPERFICIE ÚTIL

Salón - Comedor - Cocina	30,95 m ²
Dormitorio 1	11,39 m ²
Baño 1	3,04 m ²
Dormitorio 2	10,16 m ²
Baño 2	4,09 m ²

TOTAL SUPERFICIE ÚTIL 59,63 m²

Porche	14,29 m ²
Patio	35,33 m ²

Superficie construída vivienda	72,68 m ²
Superficie construída porche	2,65 m ²


TOTAL SUPERFICIE CONSTRÚIDA 75,33 m²

NOTA:


Los planos quedan sujetos a posibles modificaciones de carácter técnico, en función del desarrollo del proyecto y de la obra, según indicaciones de la dirección facultativa. El amueblamiento reflejado tiene únicamente efectos decorativos. Las dimensiones que se representan en este plano y en su leyenda son aproximadas; las definitivas serán las que resulten de la ejecución de la obra. Se hace entrega de la obra solo con el mobiliario y electrodomésticos que consten en la memoria de calidades. El mobiliario de la cocina y la disposición de los sanitarios puede sufrir ligeras variaciones en función del montaje definitivo.



Planta Primera / First Floor

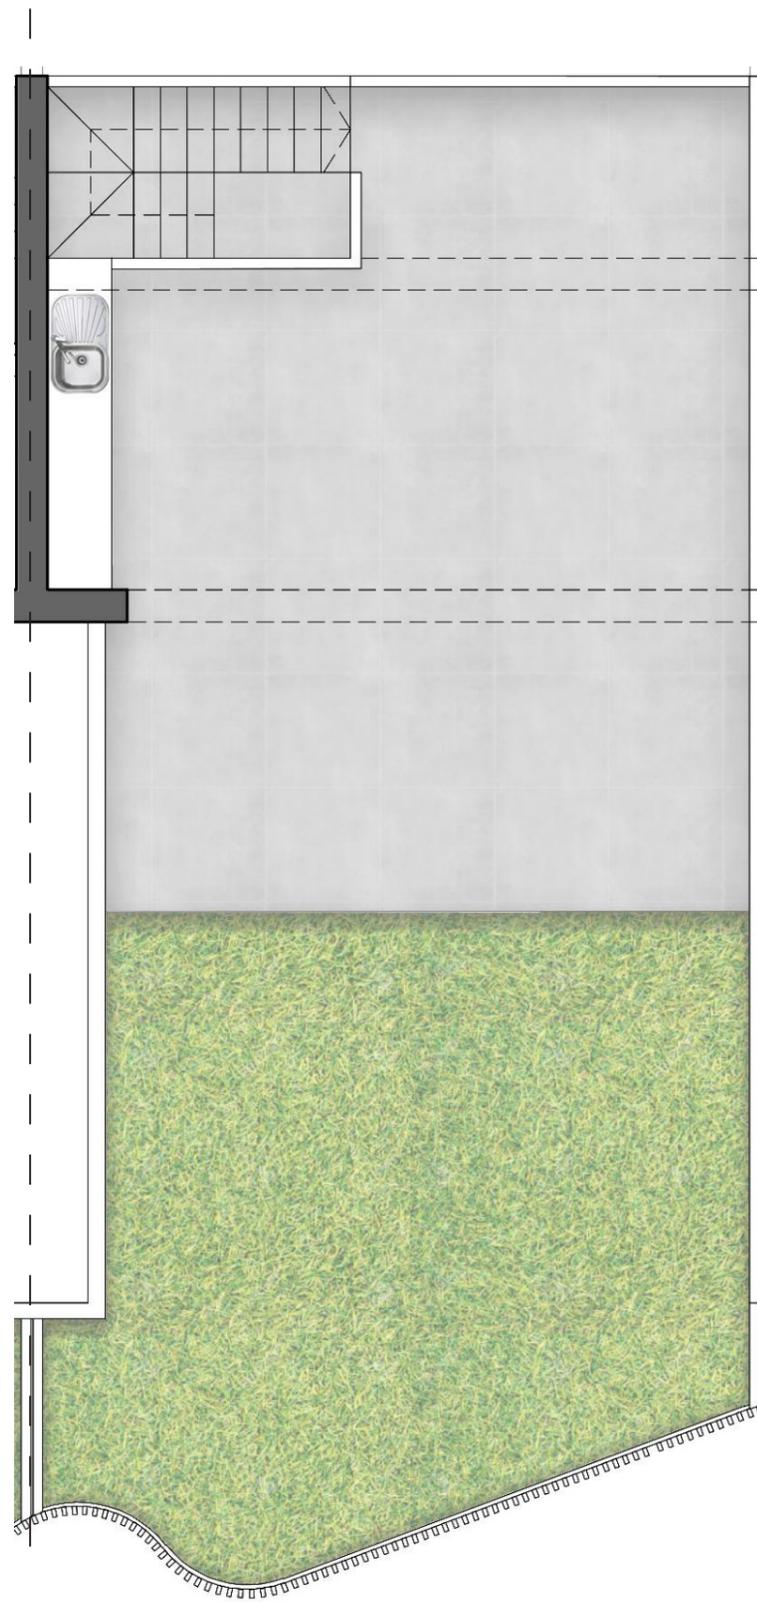

Planta Cubiertas / Topfloor

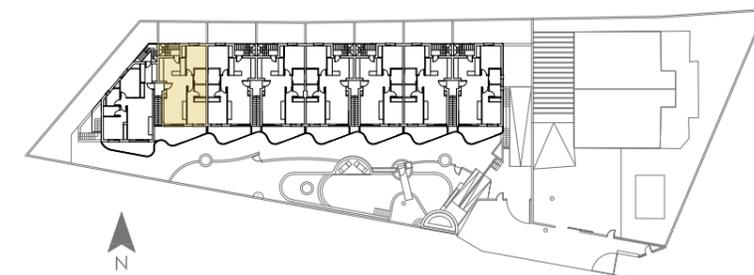

VIVIENDA O

SUPERFICIE ÚTIL

Salón - Comedor - Cocina	31,18 m ²
Dormitorio 1	11,00 m ²
Baño 1	2,79 m ²
Dormitorio 2	10,59 m ²
Baño 2	3,47 m ²

TOTAL SUPERFICIE ÚTIL 59,03 m²

Terraza	14,02 m ²
Patio	2,19 m ²
Solarium	78,41 m ²

Superficie construída vivienda	70,53 m ²
Superficie construída terraza	3,61 m ²

TOTAL SUPERFICIE CONSTRUIDA 74,14 m²

NOTA:

Los planos quedan sujetos a posibles modificaciones de carácter técnico, en función del desarrollo del proyecto y de la obra, según indicaciones de la dirección facultativa. El amueblamiento reflejado tiene únicamente efectos decorativos. Las dimensiones que se representan en este plano y en su leyenda son aproximadas; las definitivas serán las que resulten de la ejecución de la obra. Se hace entrega de la obra solo con el mobiliario y electrodomésticos que consten en la memoria de calidades. El mobiliario de la cocina y la disposición de los sanitarios puede sufrir ligeras variaciones en función del montaje definitivo.