




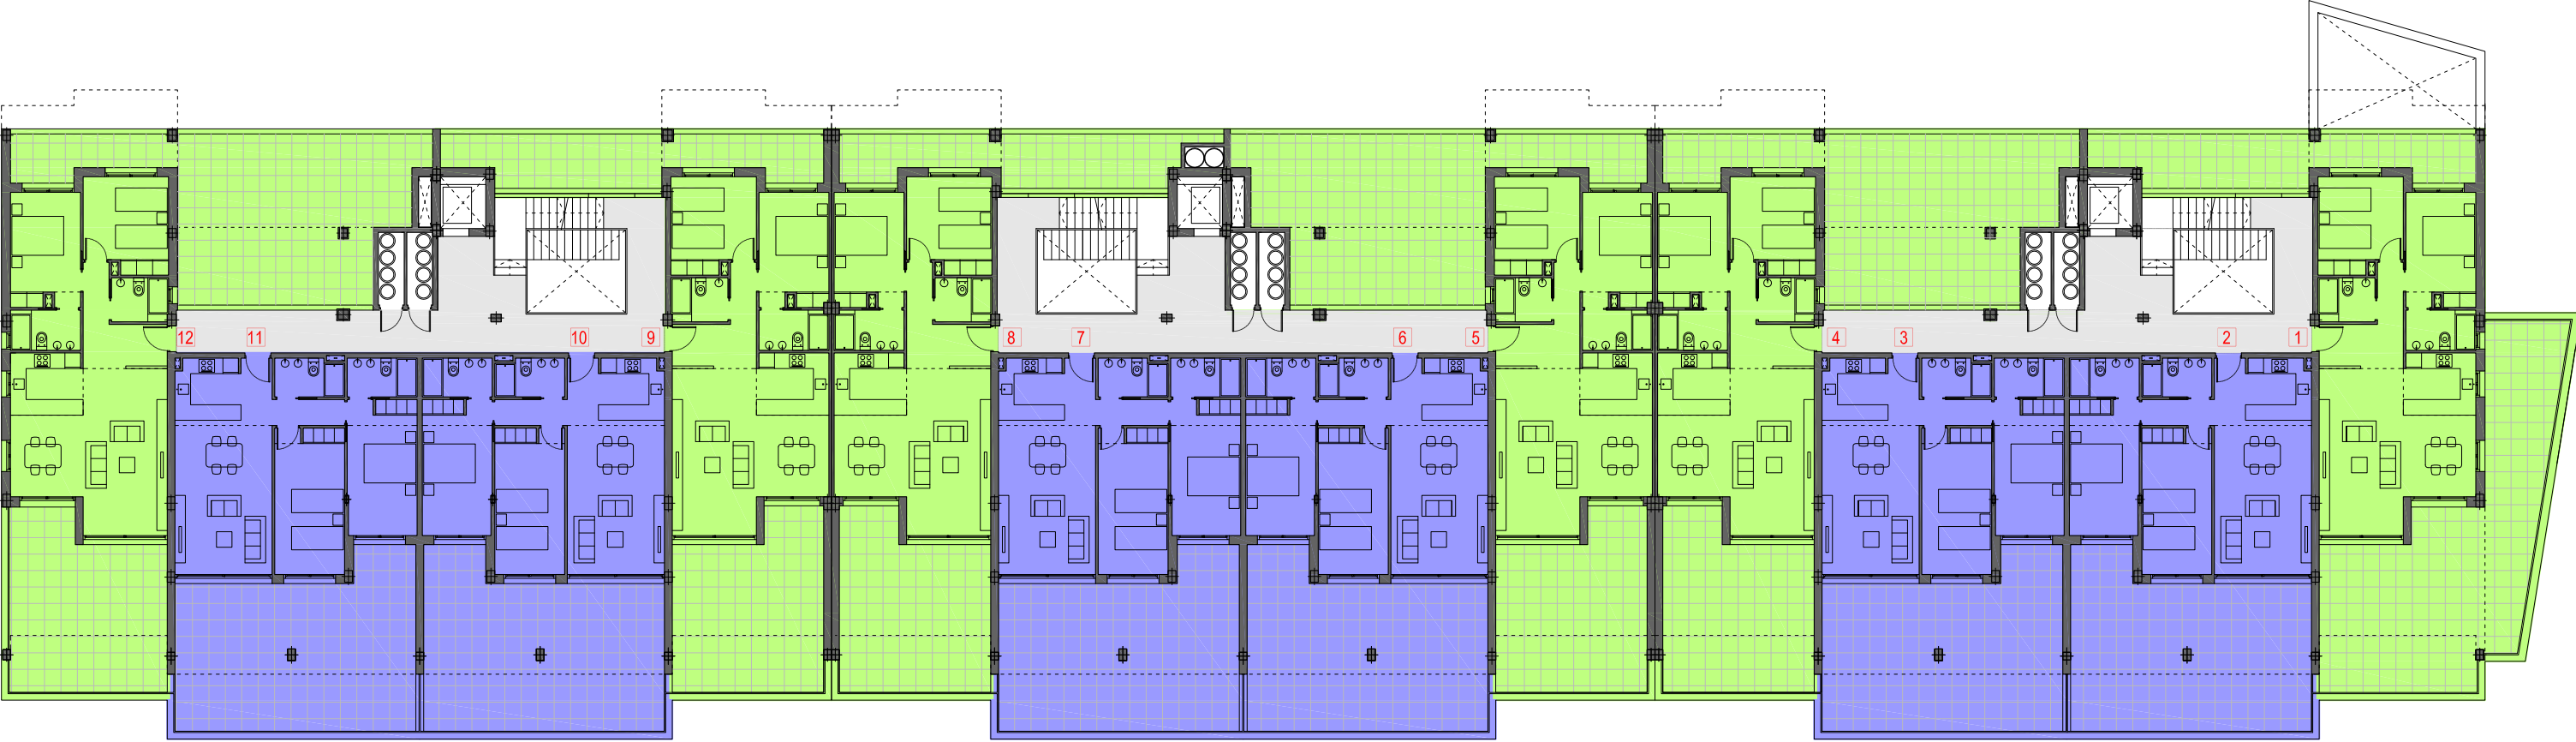


PLANTA PRIMERA	12 VIVIENDAS
	TIPO A: 2 DORMITORIOS/ 2 BAÑOS
	TIPO B: 2 DORMITORIOS/2 BAÑOS

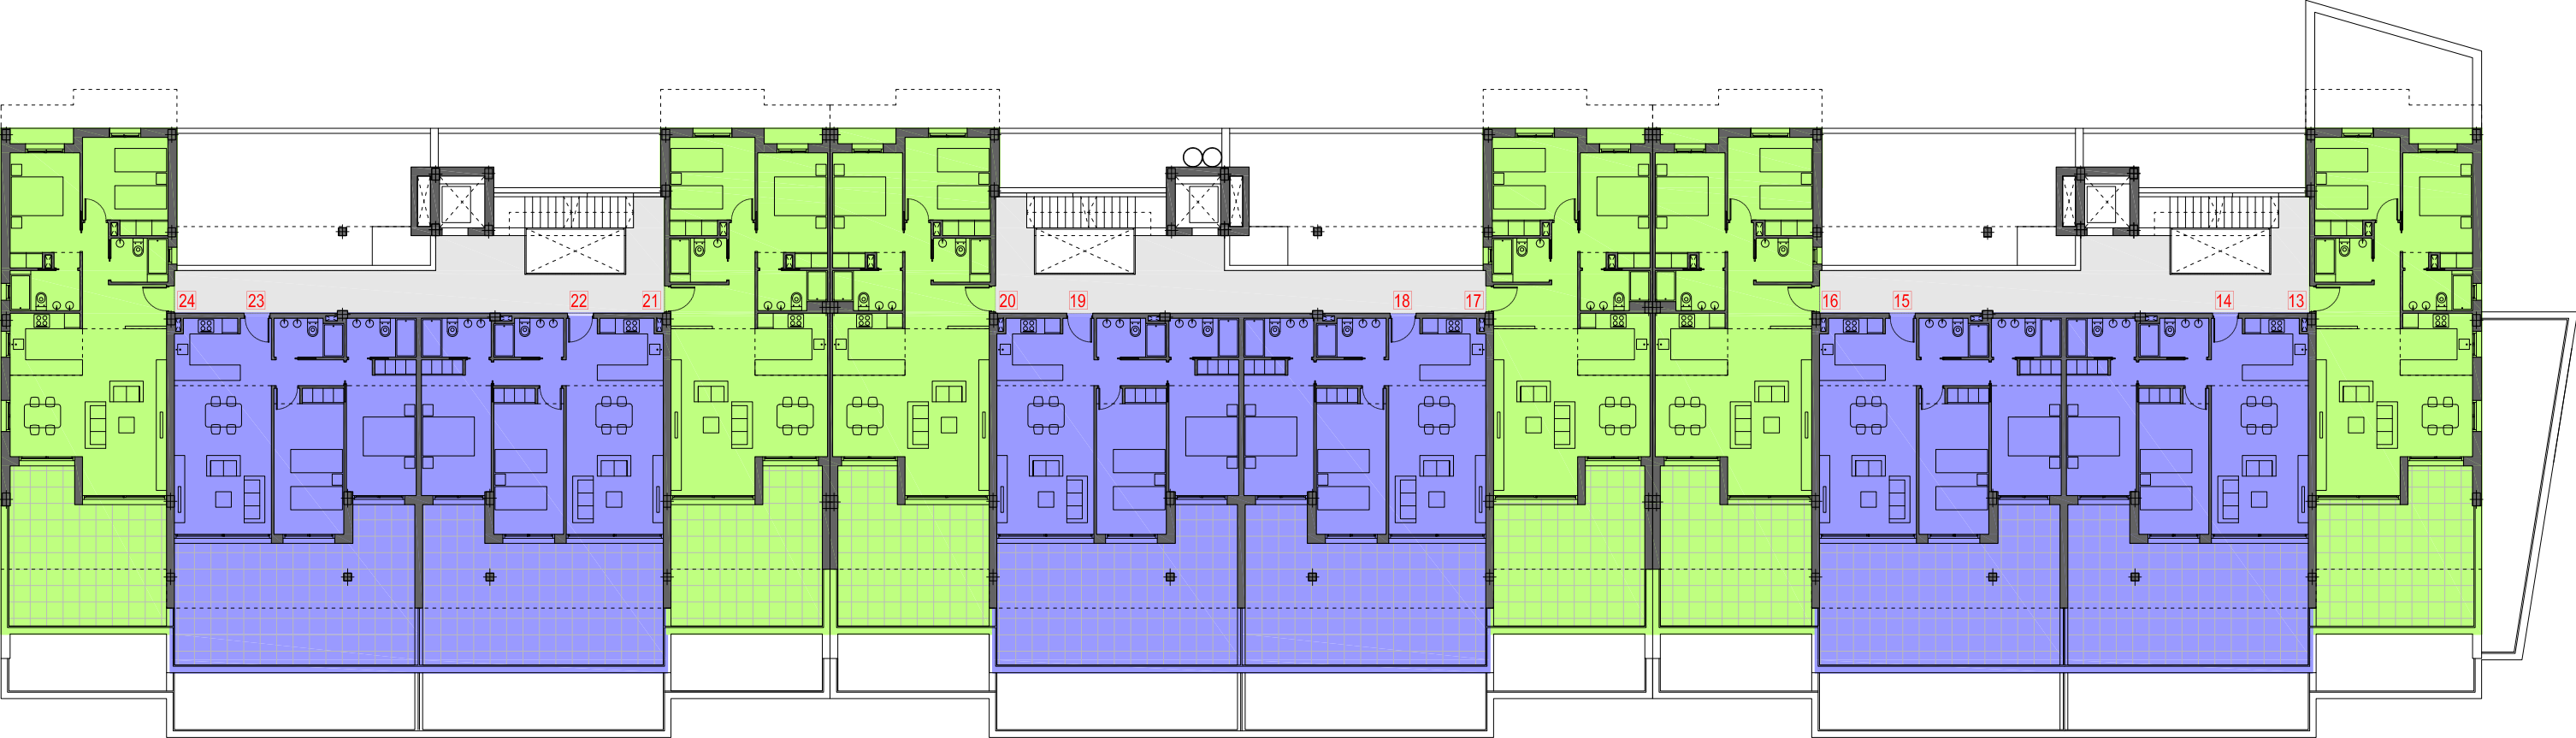

PLANTA SEGUNDA	12 VIVIENDAS
	TIPO A: 2 DORMITORIOS/ 2 BAÑOS
	TIPO B: 2 DORMITORIOS/2 BAÑOS

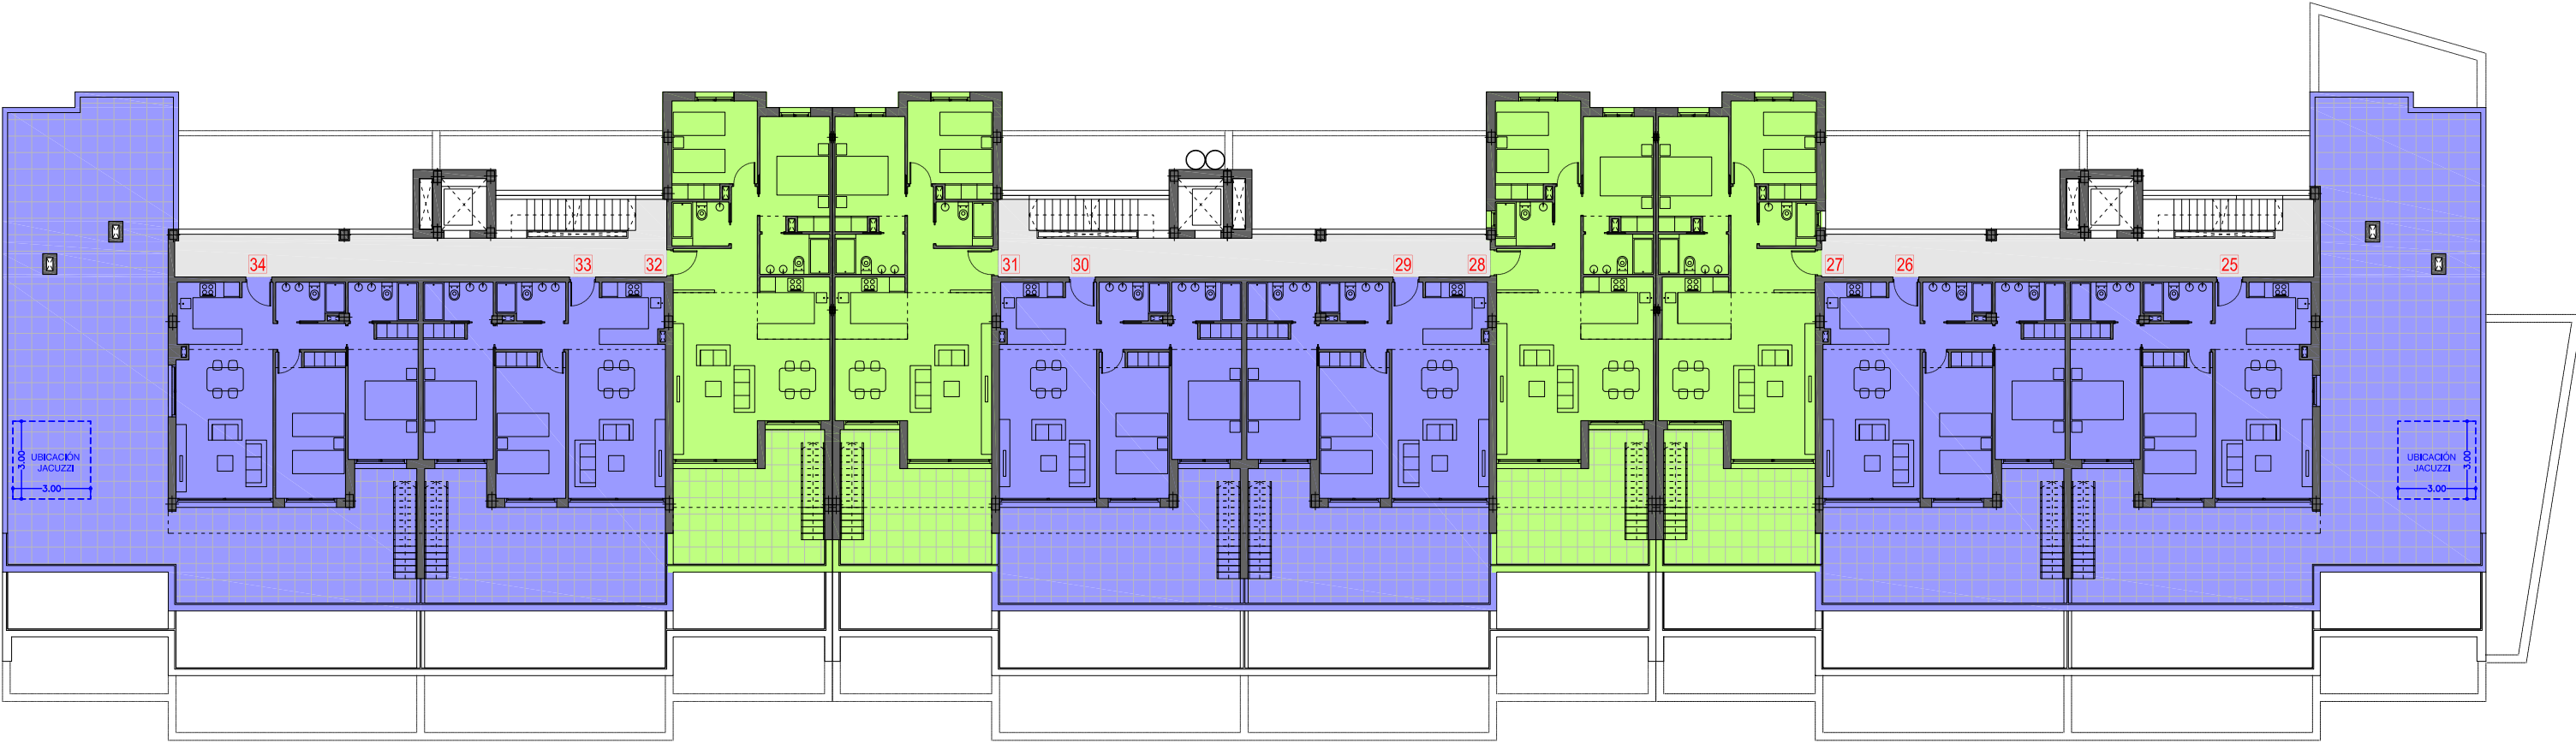

PLANTA TERCERA		10 VIVIENDAS
	TIPO A: 2 DORMITORIOS/ 2 BAÑOS	
	TIPO B: 2 DORMITORIOS/2 BAÑOS	

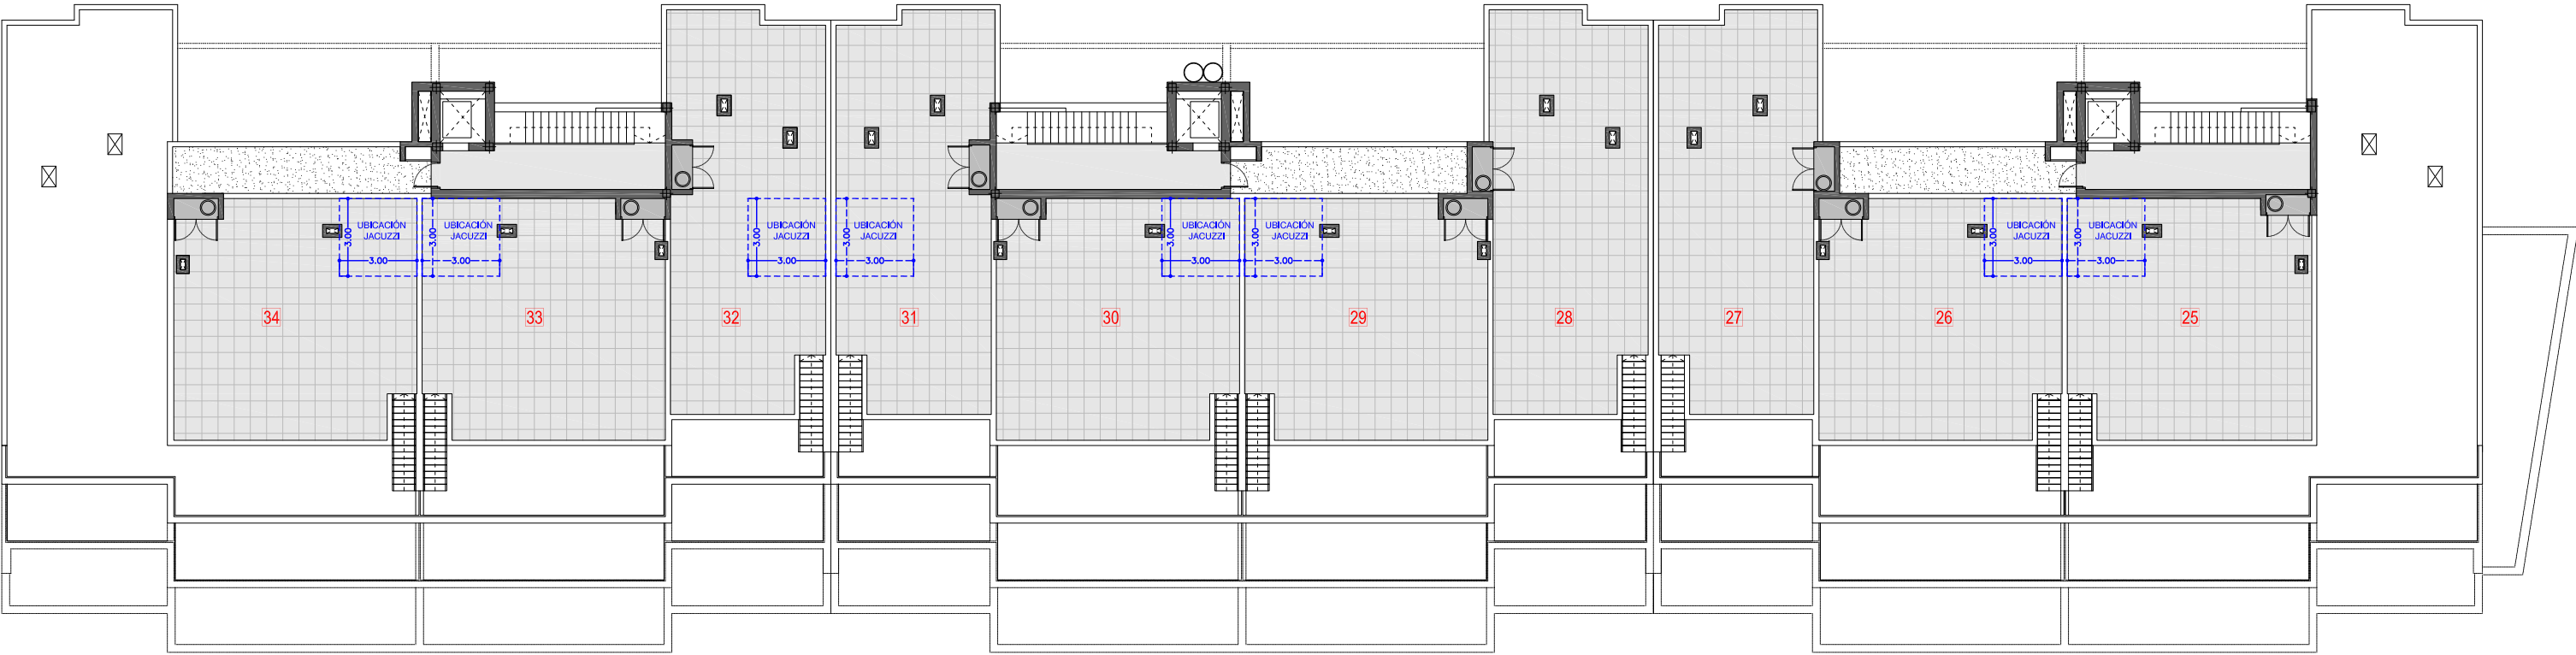

PLANTA SOLARIUM 10 SOLARIUMS

SOLARIUMS PRIVADOS CON ACCESO
DESDE VIVIENDA EN PLANTA TERCERA