

Unic


Jávea

Urbanización Planta Baja




Zonas comunitarias


- Conserjería
- Piscina
- Carril de nado
- Sala comunitaria
- Gimnasio
- Zonas ajardinadas
- Gastroteca
- Aparcamiento de bicis
- Solarium piscina

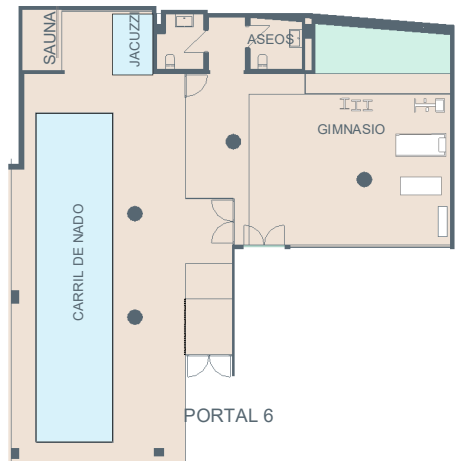

CARRIL DE NADO, SAUNA, JACUZZI, GIMNASIO

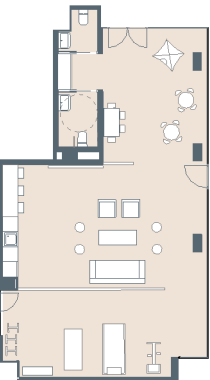


GIMNASIO Y LOCAL COMÚN

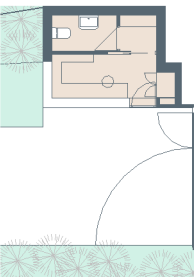


CONSERJERÍA Y ACCESO PEATONAL



SALA COMUNIDAD

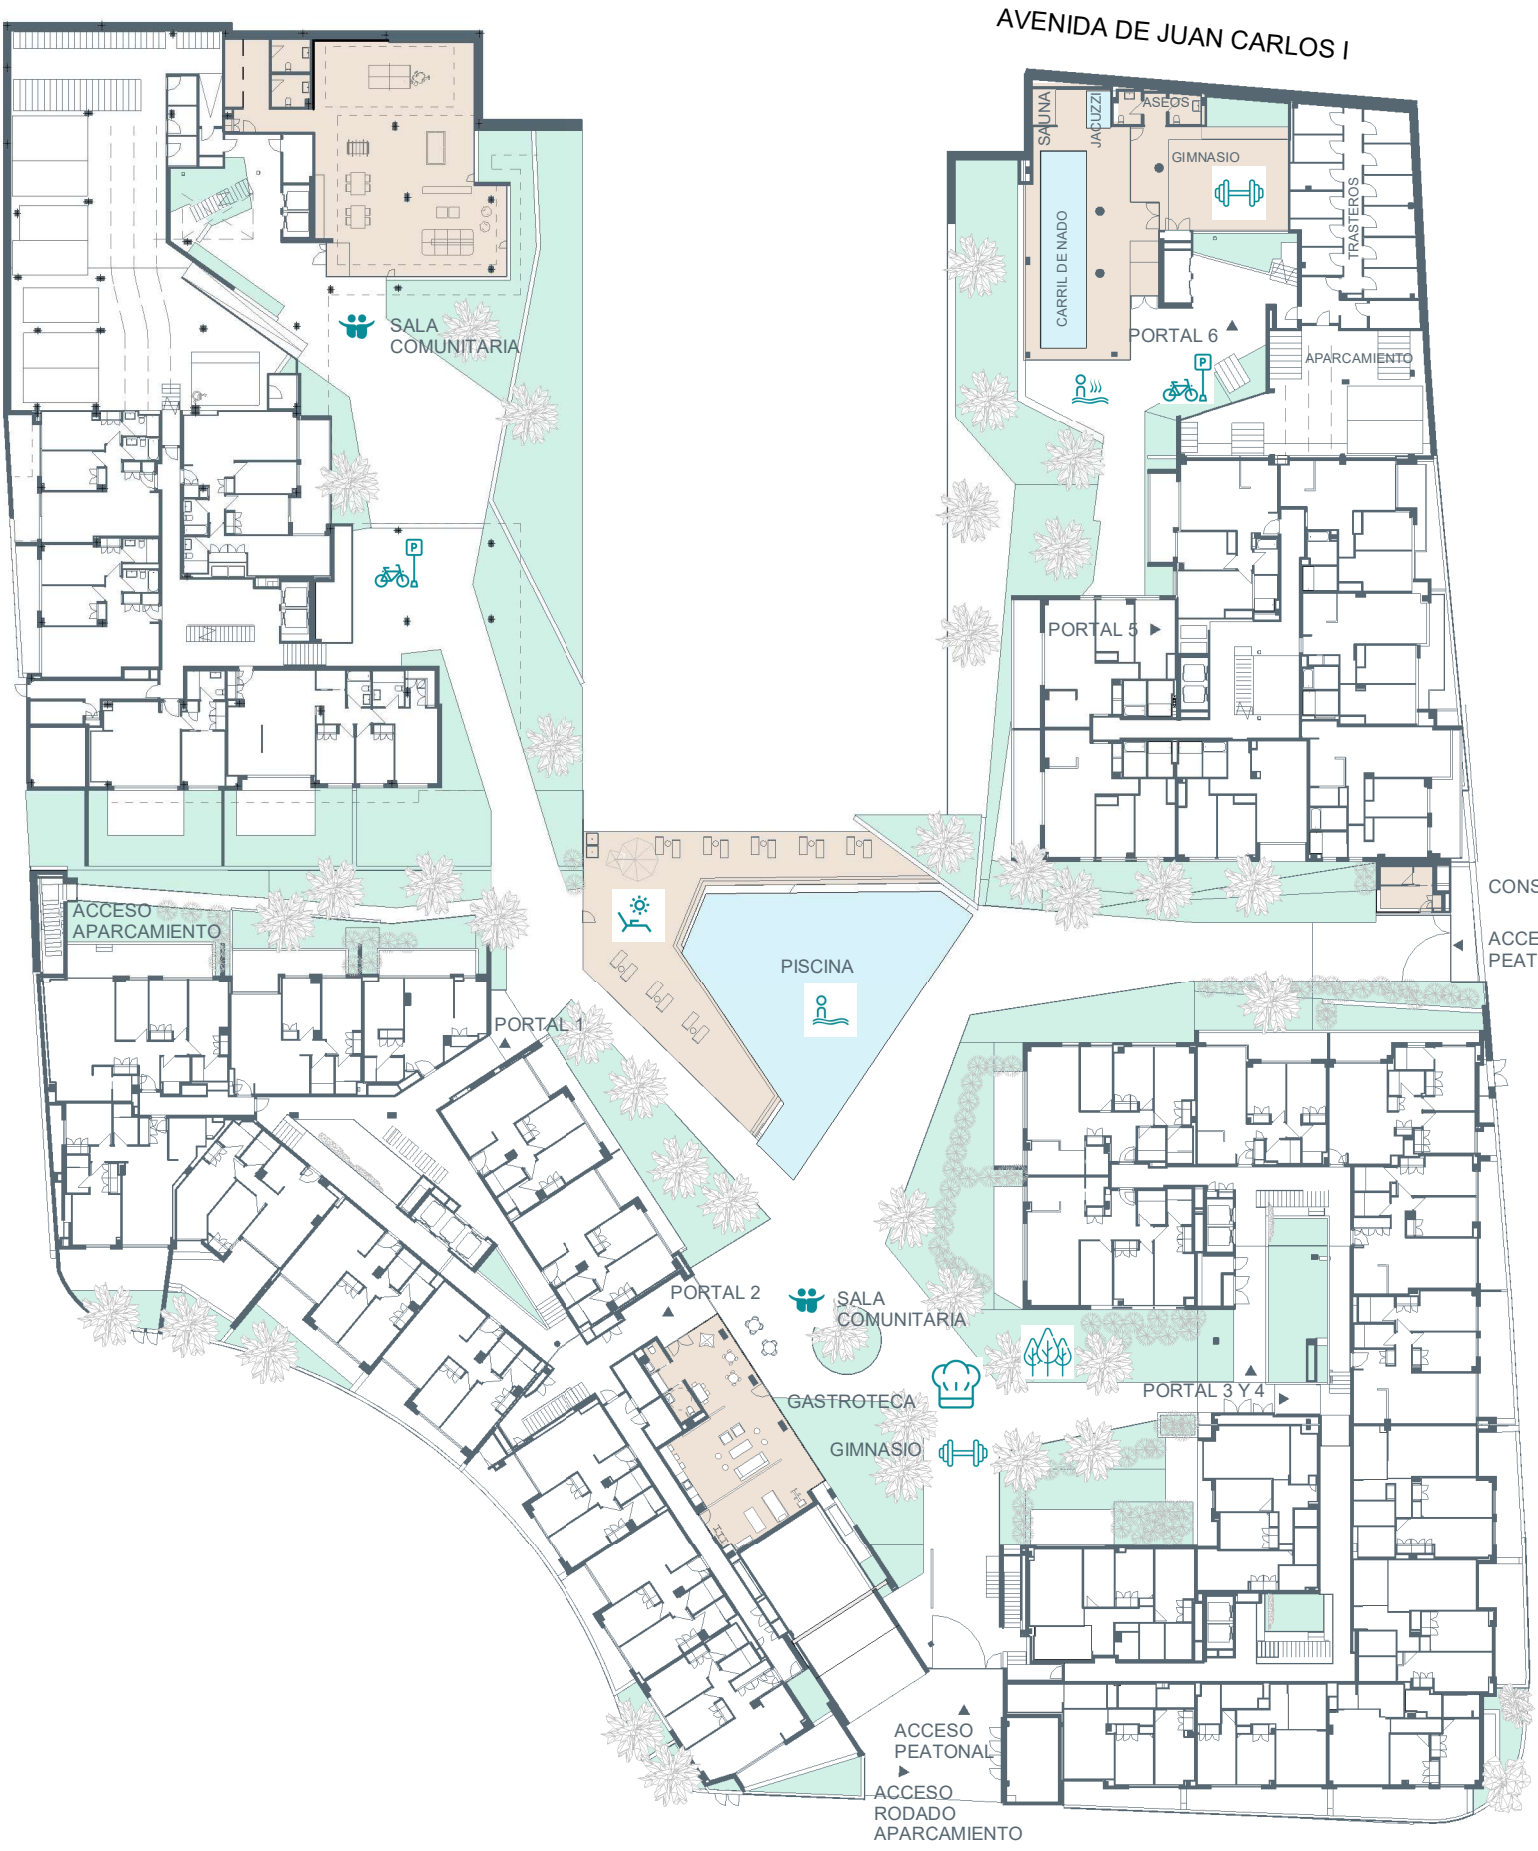

CALLE CASTELLET

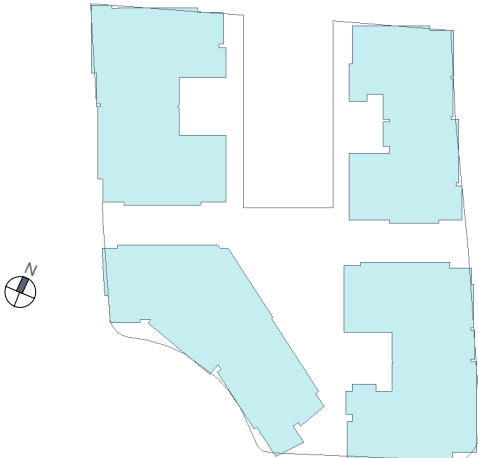

El presente plano comercial, que incluye una parte gráfica y datos relativos a superficies, puede ser objeto de modificaciones ordenadas por los organismos públicos competentes y/o exigencias técnicas o jurídicas, siempre y cuando estén justificadas y no supongan alteraciones sustanciales. El mobiliario mostrado no está incluido y el equipamiento del inmueble será el indicado en la correspondiente memoria de calidades.