


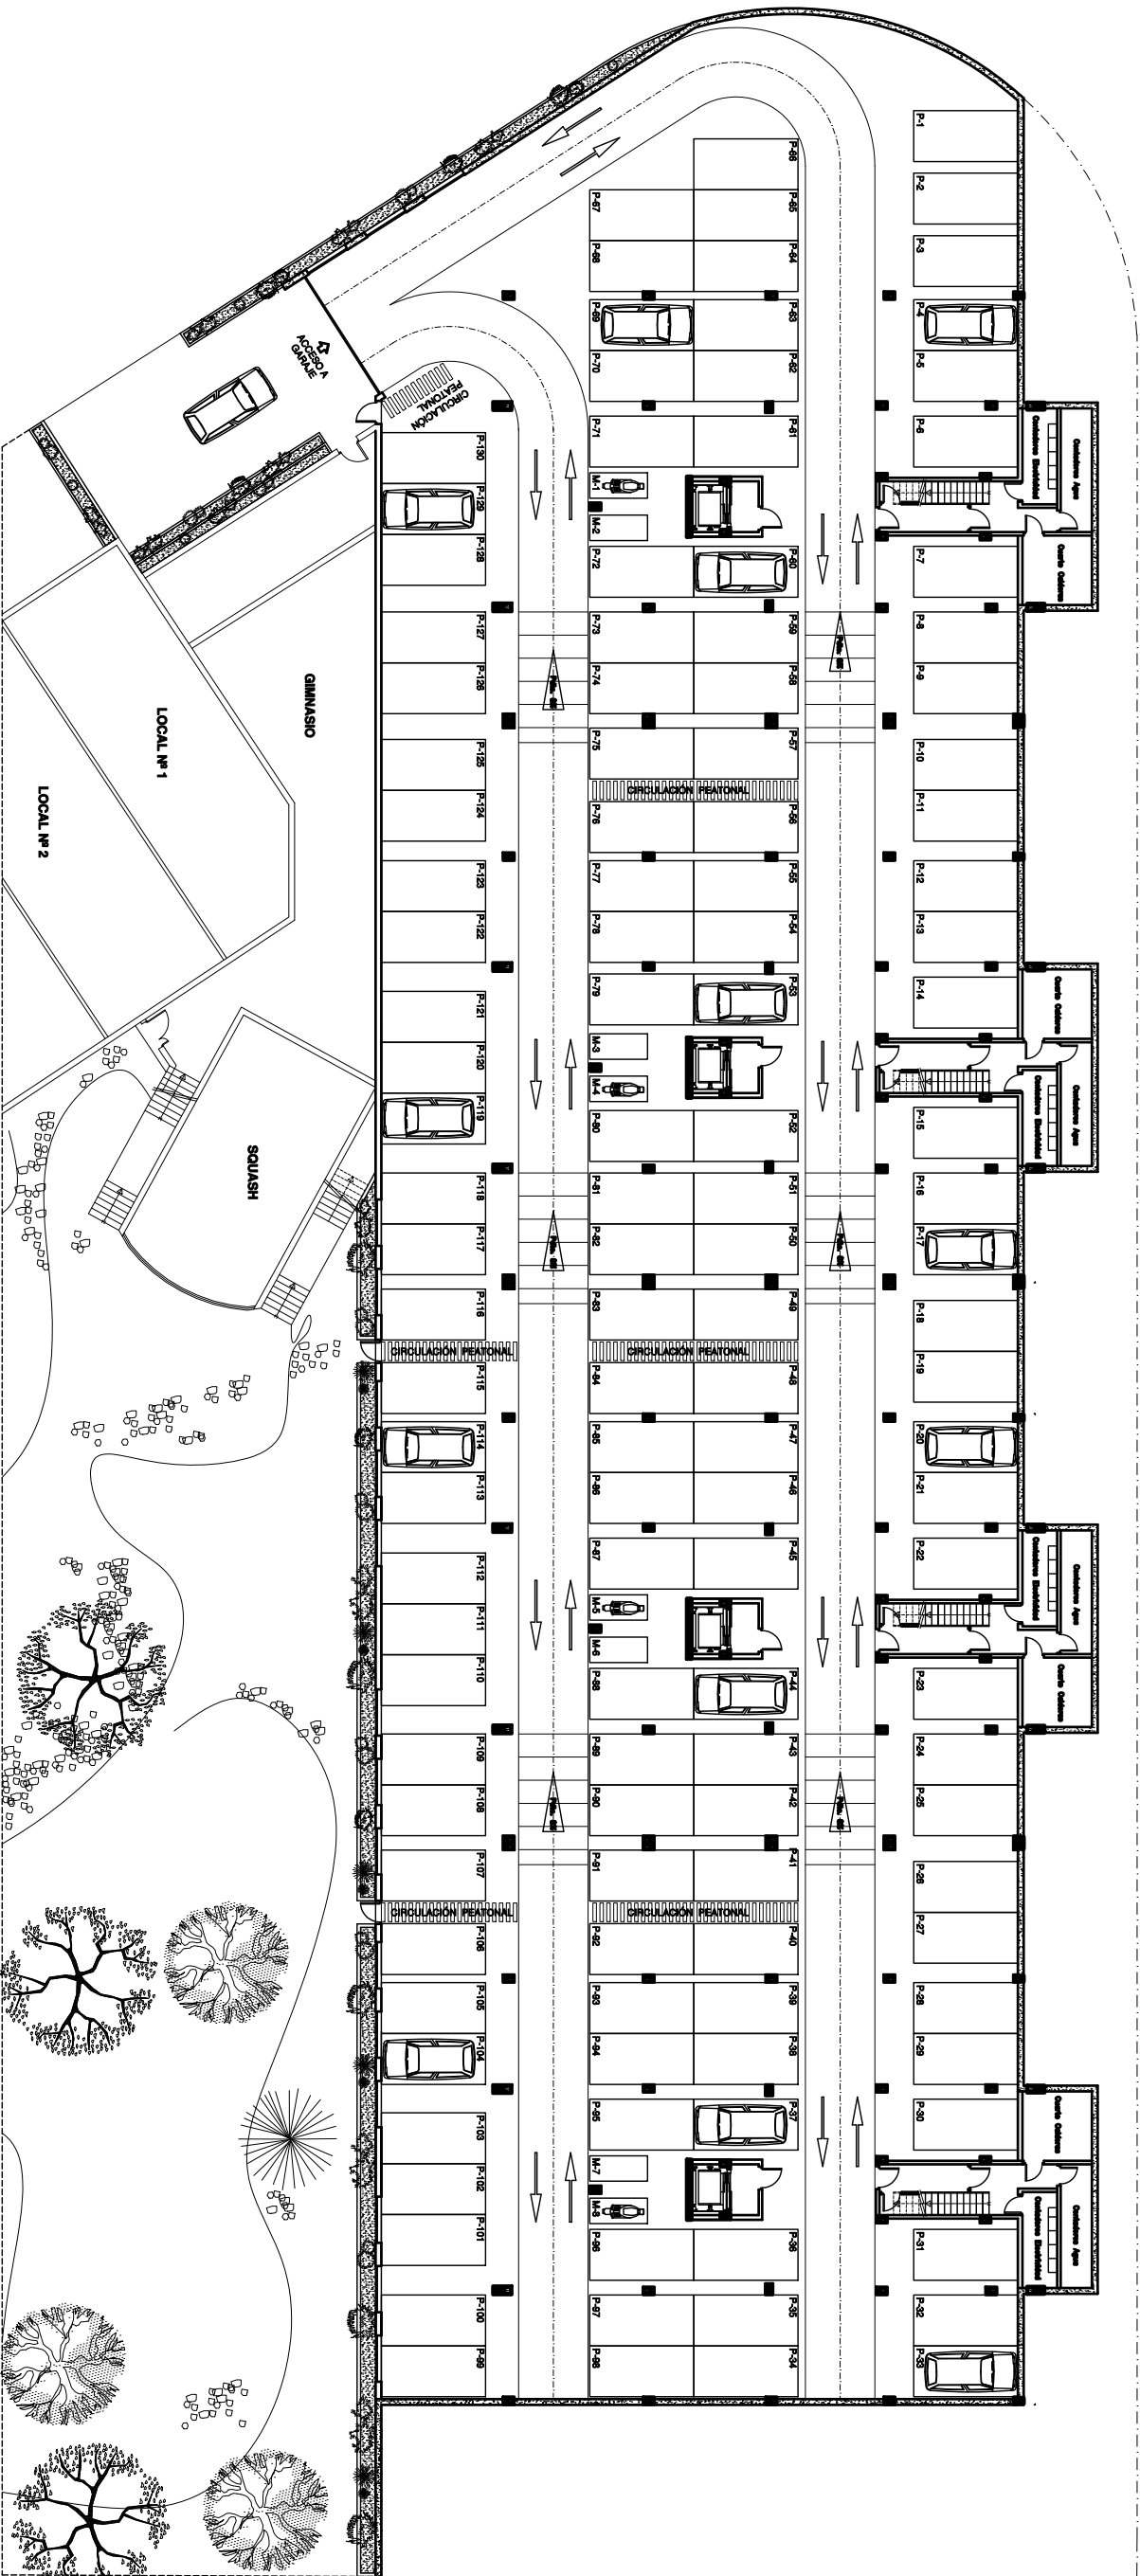

GARAJE—MUEBLES

Arq
ARQUITECTO TÉCNICO

ANA JOSÉ GUTIÉRREZ CALERO
Colg. Nº 3.288 COAHUA
Tlf.: 669 696 517
— ALCANTÉ —

INFORME DE APERTURA DE GARAJE EN CONJUNTO DE EDIFICIOS

Situación: **BAJOS AVANCE DE OBRAS, PROYECTACIÓN DE LA C/ ROSA Y SURTES S/N -SINUAL-**

Promotor: **PROMOTORA DE INMUEBLES D'AYOTUS S.L.**


Escala: **1/200** FIRMA ARQUITECTO TÉCNICO:

Ref.: **080-05 Ap** Fecha: **JULIO 2006**

Plano: **GARAJE—MUEBLES**

02

Ano José Gutiérrez Calero

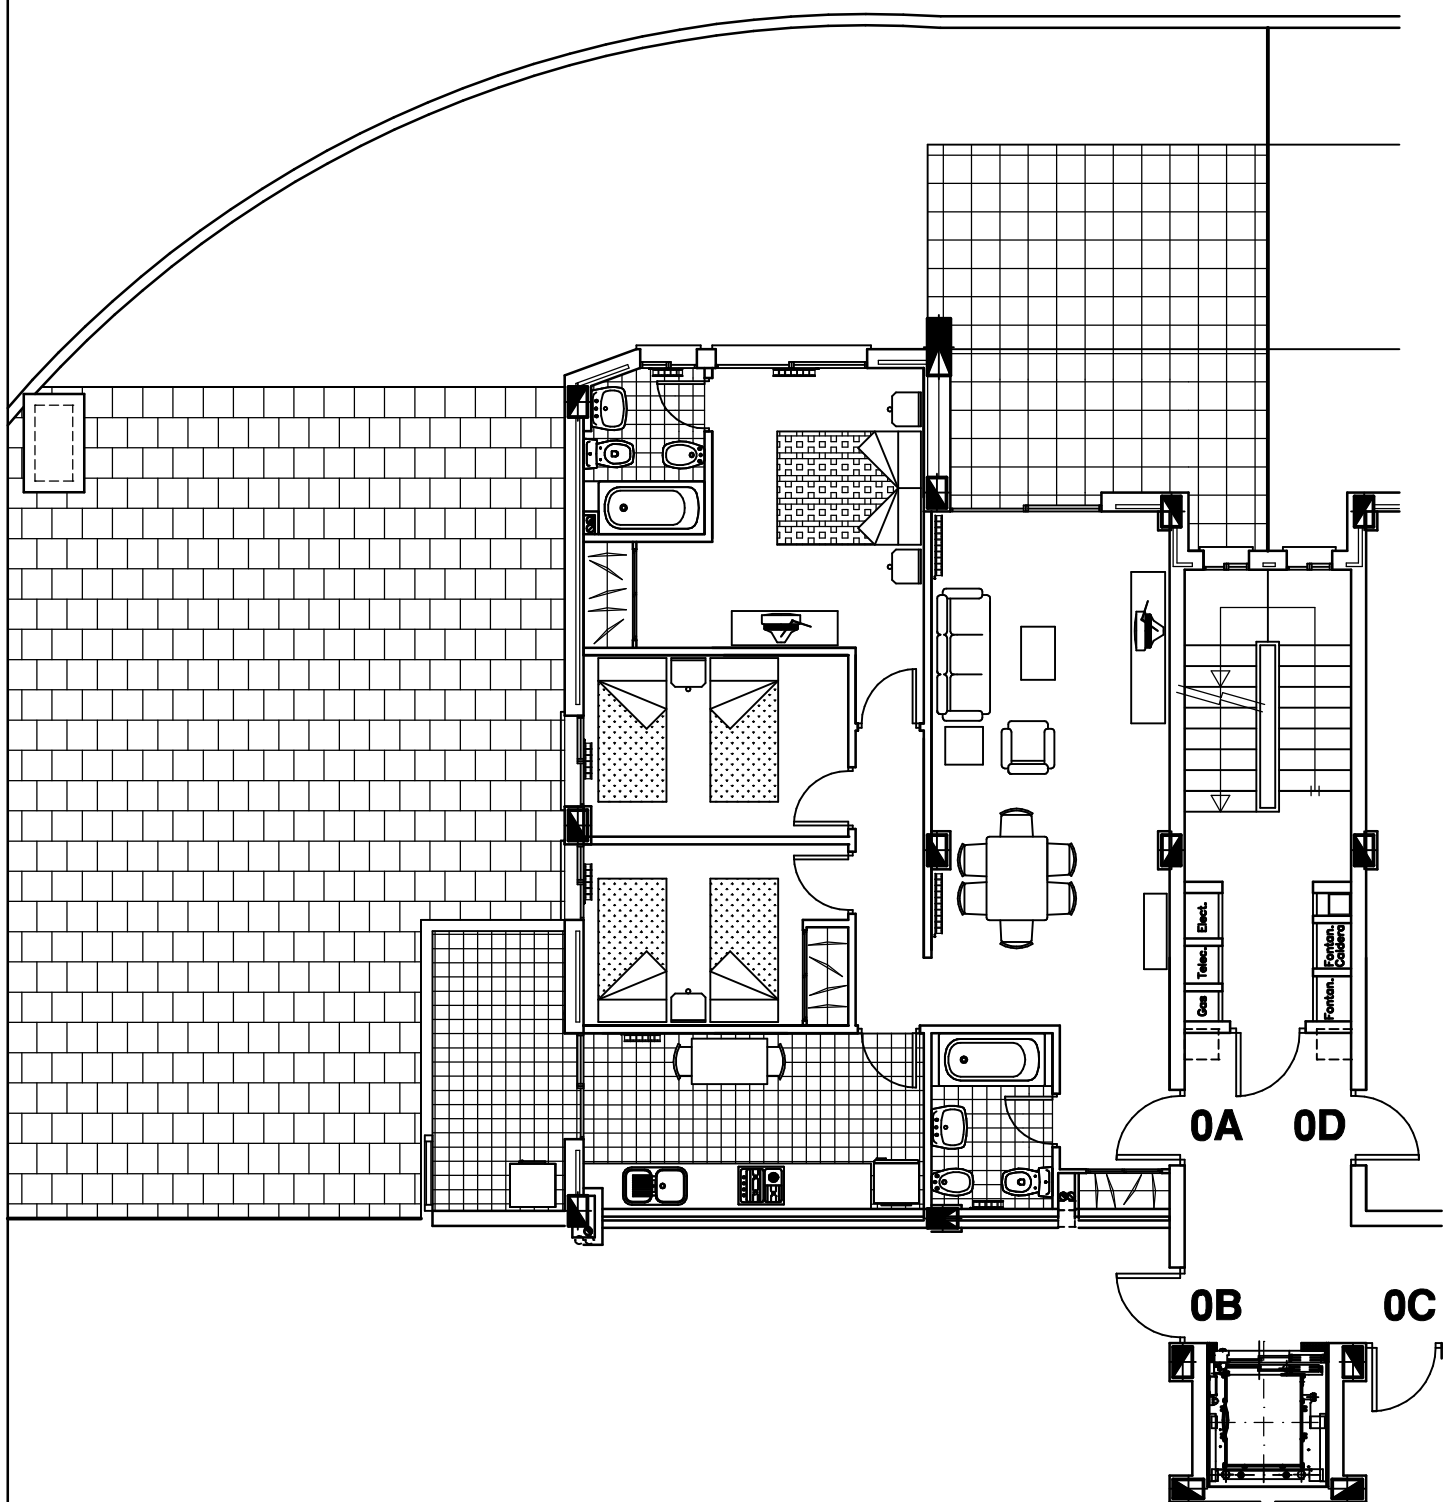

RESIDENCIAL EL JARDÍN DE XIXONA

SITUACIÓN: ALMARCH DE COLOMER - TORRE 1 - XIXONA


PROMUEVE: PROMOTORA DE INMUEBLES DE AIGÜES S.L.

TORRE 1 - 0º A

PLANTA MUEBLES

ESCALA: 1:100

FECHA: ENERO-08

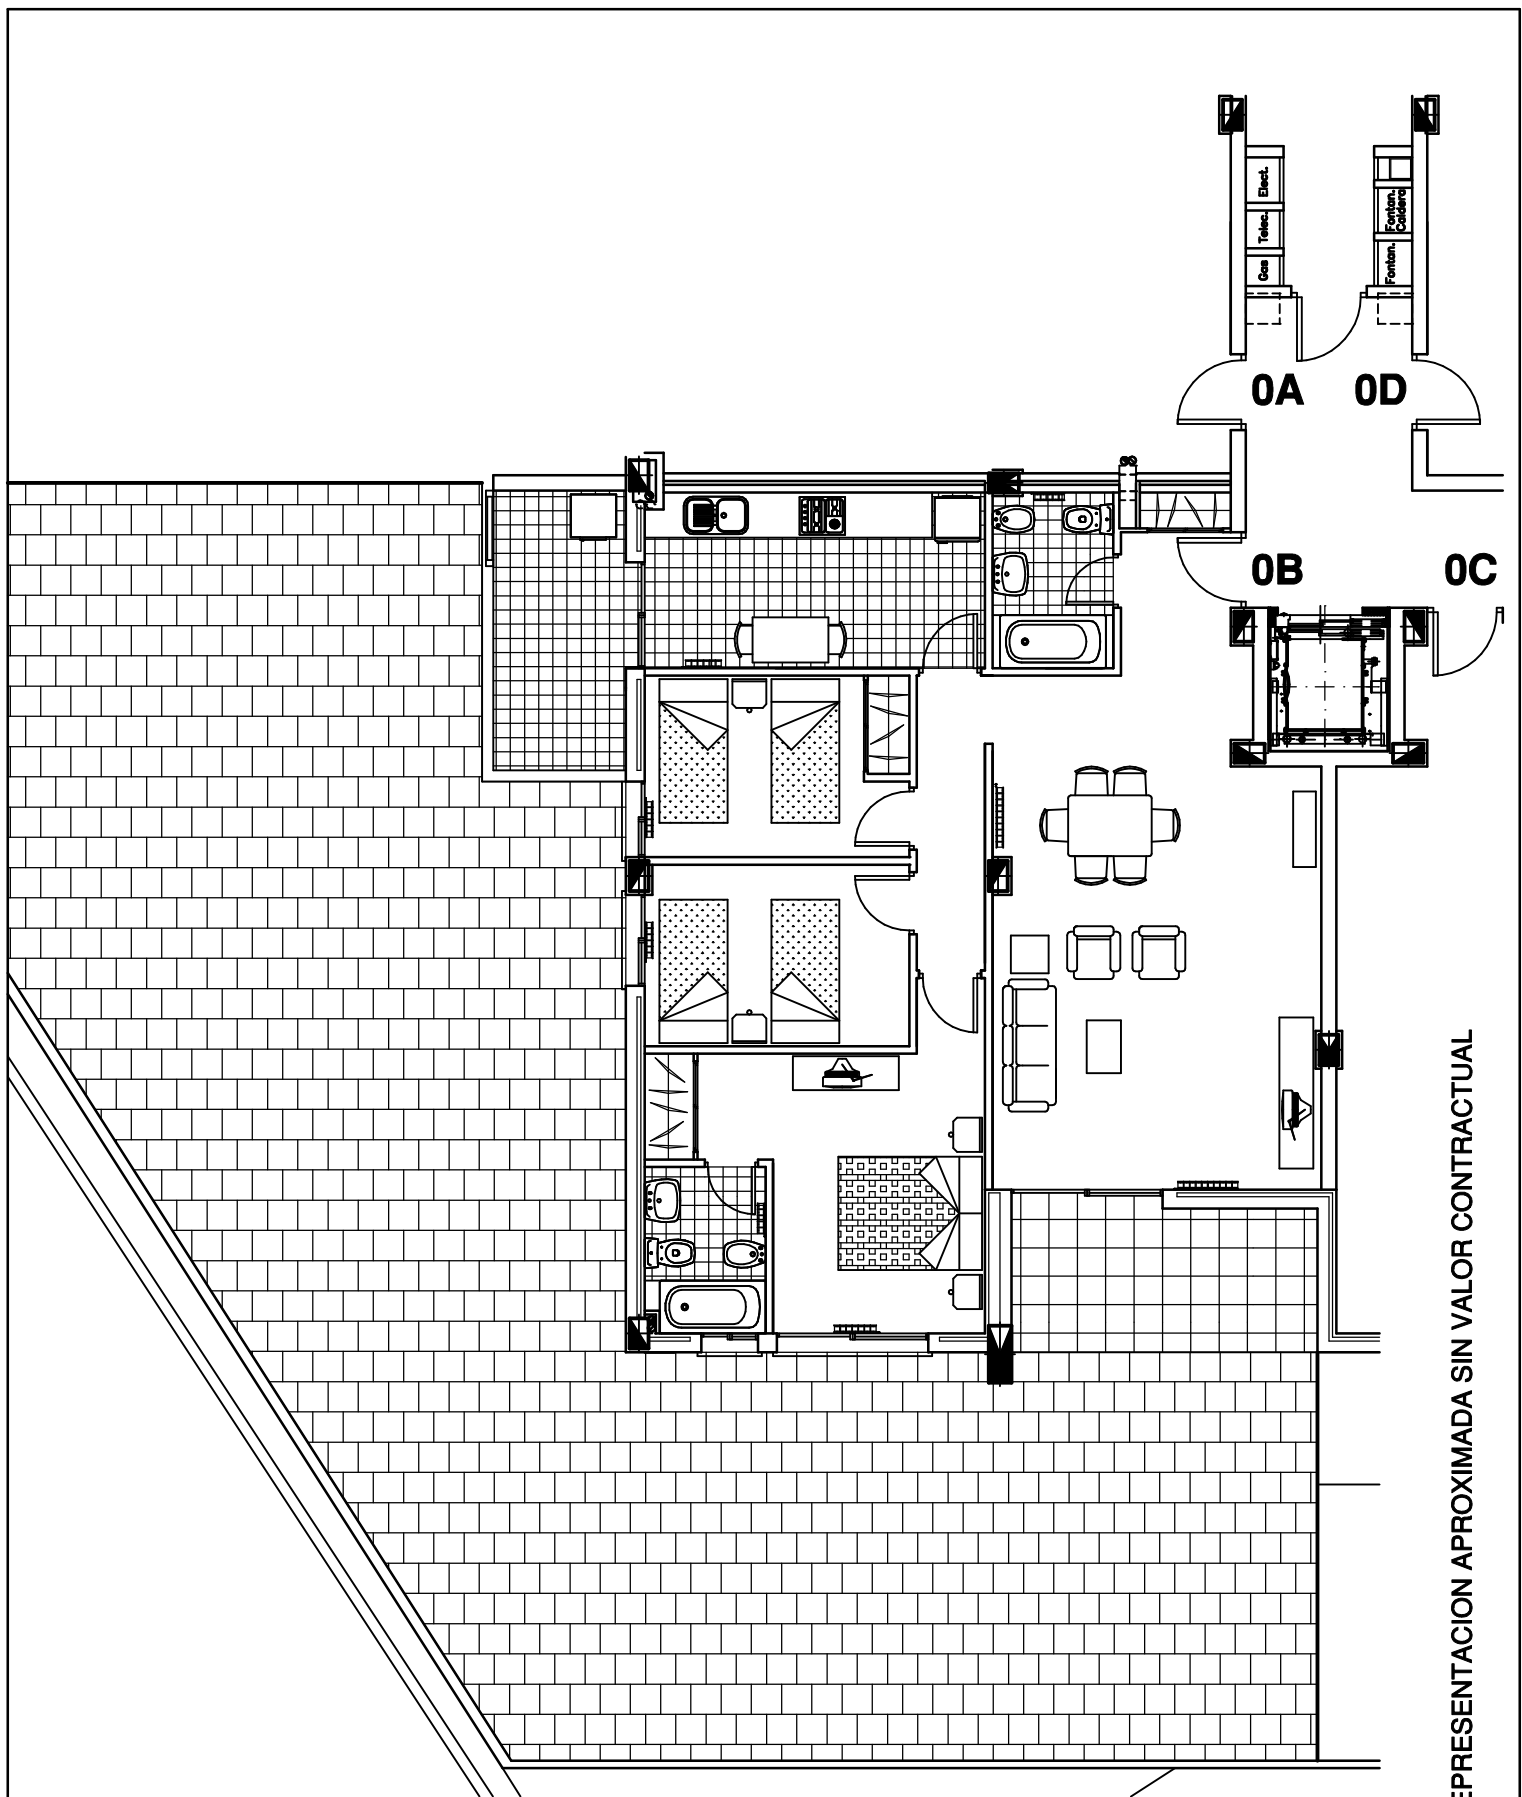

* REPRESENTACION APROXIMADA SIN VALOR CONTRACTUAL

RESIDENCIAL EL JARDÍN DE XIXONA

SITUACIÓN: ALMARCH DE COLOMER - TORRE 1 - XIXONA


PROMUEVE: PROMOTORA DE INMUEBLES DE AIGÜES S.L.

TORRE 1 - 0º B

PLANTA MUEBLES

ESCALA: 1:100

FECHA: ENERO-08

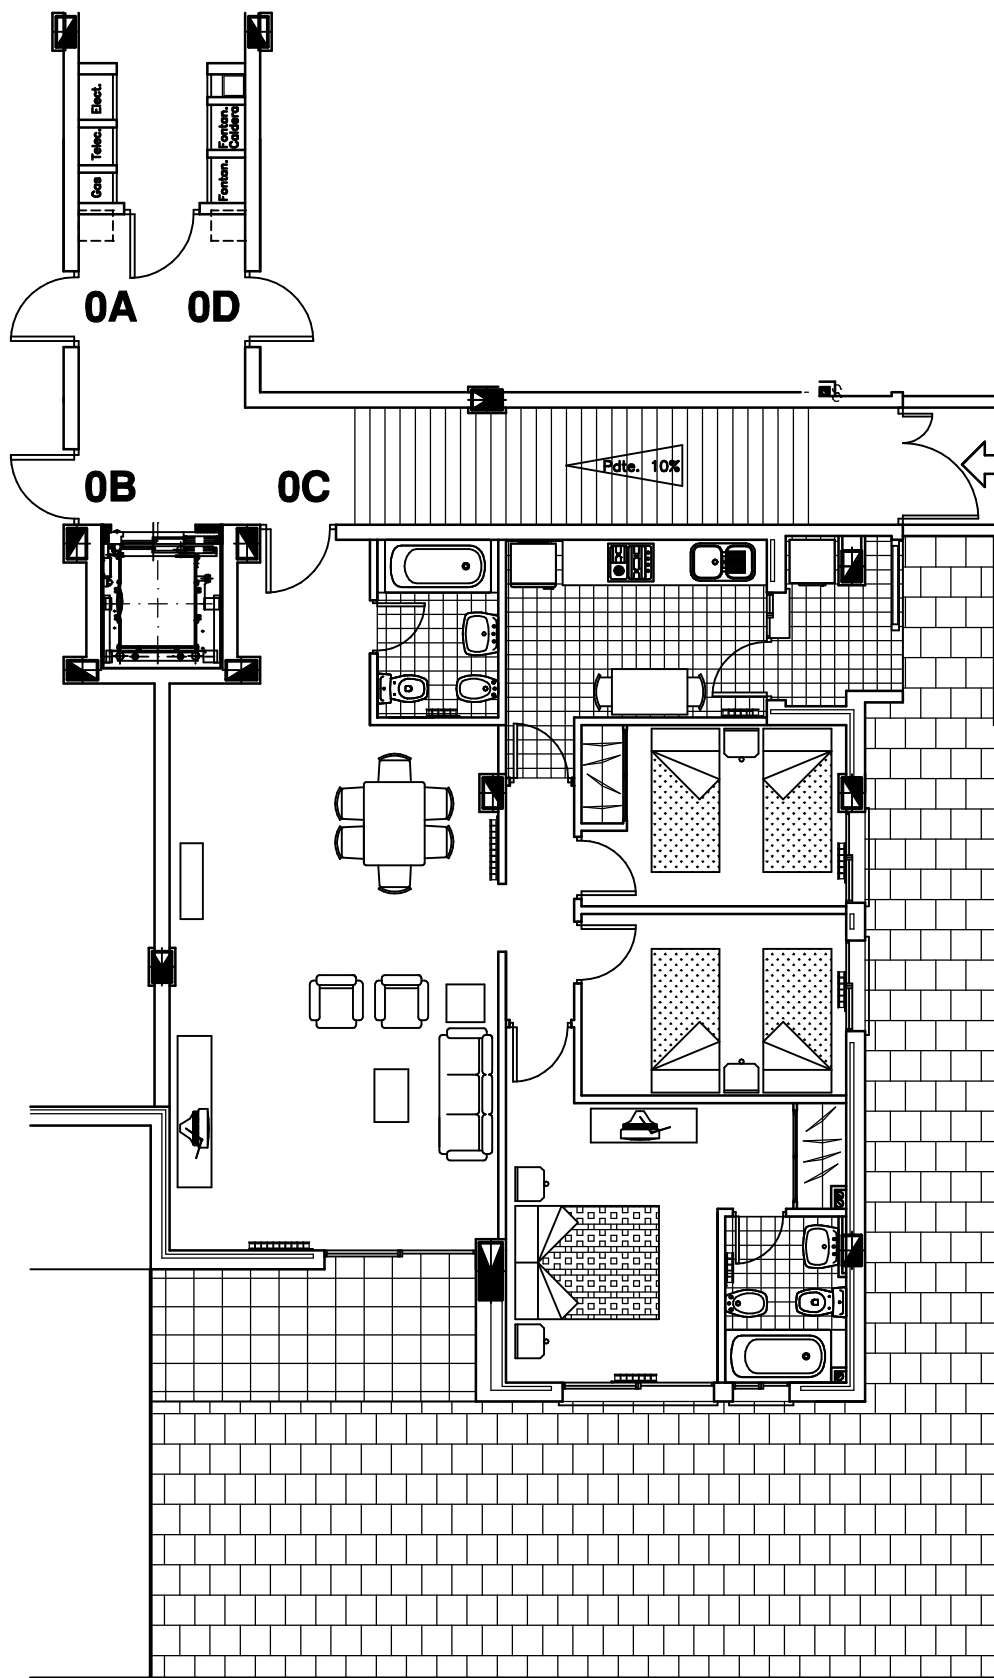

* REPRESENTACION APROXIMADA SIN VALOR CONTRACTUAL

RESIDENCIAL EL JARDÍN DE XIXONA

SITUACIÓN: ALMARCH DE COLOMER - TORRE 1 - XIXONA


PROMUEVE: PROMOTORA DE INMUEBLES DE AIGÜES S.L.

TORRE 1 - 0º C

PLANTA MUEBLES

ESCALA: 1:100

FECHA: ENERO-08

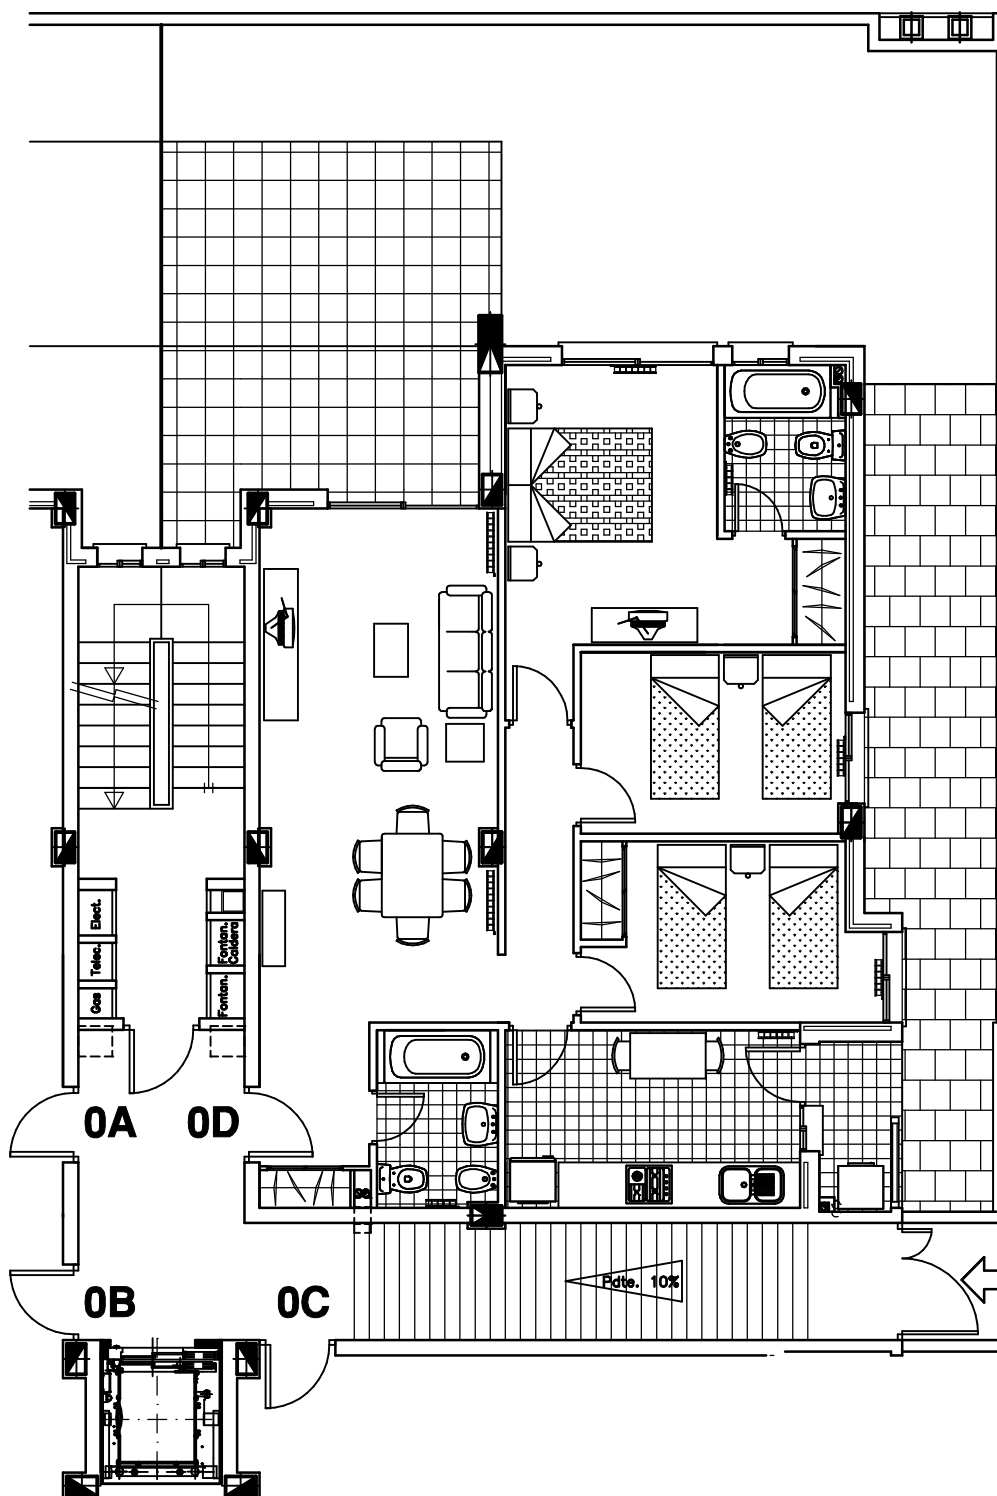

* REPRESENTACION APROXIMADA SIN VALOR CONTRACTUAL

RESIDENCIAL EL JARDÍN DE XIXONA

SITUACIÓN: ALMARCH DE COLOMER - TORRE 1 - XIXONA


PROMUEVE: PROMOTORA DE INMUEBLES DE AIGÜES S.L.

TORRE 1 - 0º D

PLANTA MUEBLES

ESCALA: 1:100

FECHA: ENERO-08

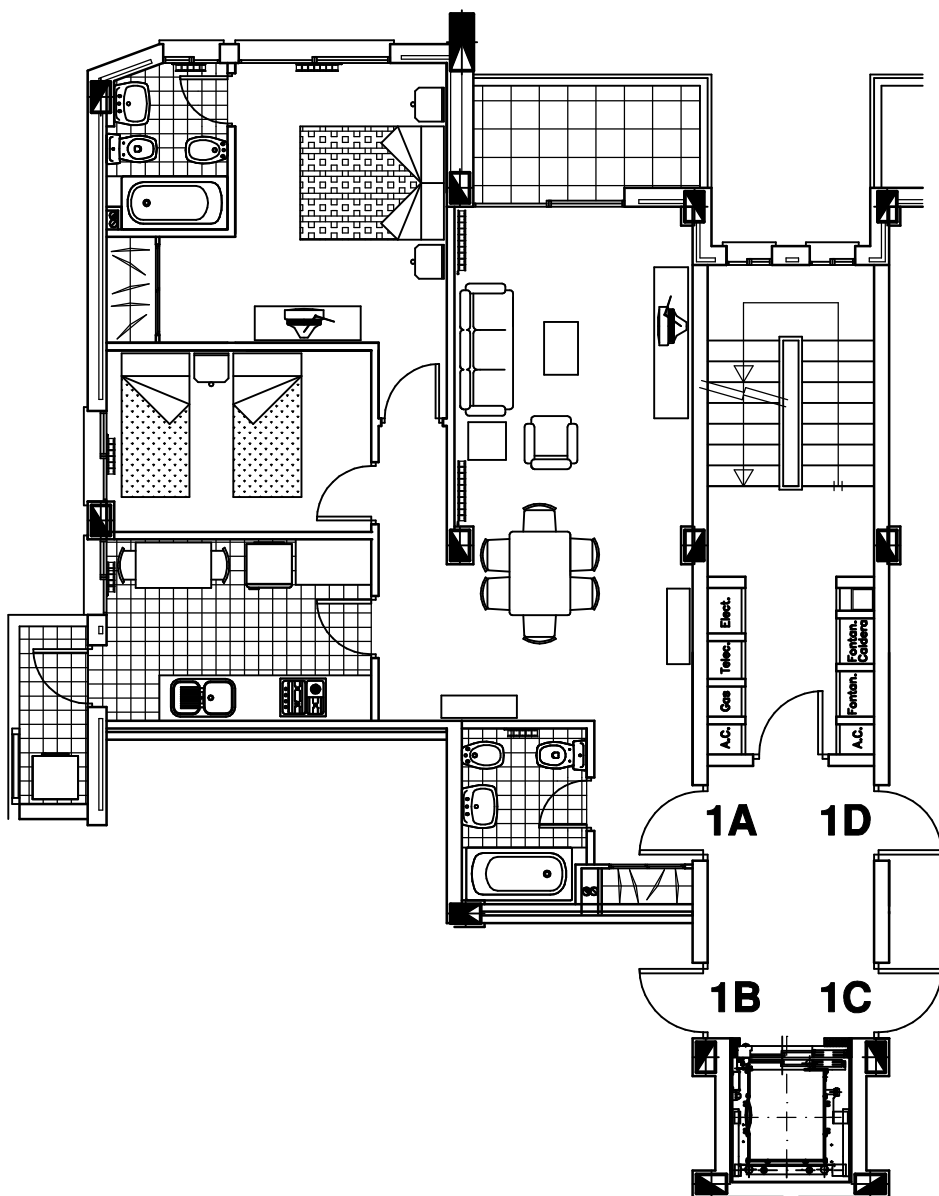

* REPRESENTACION APROXIMADA SIN VALOR CONTRACTUAL

RESIDENCIAL EL JARDÍN DE XIXONA

SITUACIÓN: ALMARCH DE COLOMER - TORRE 1 - XIXONA


PROMUEVE: PROMOTORA DE INMUEBLES DE AIGÜES S.L.

TORRE 1 - 1º A

PLANTA MUEBLES

ESCALA: 1:100

FECHA: ENERO-08

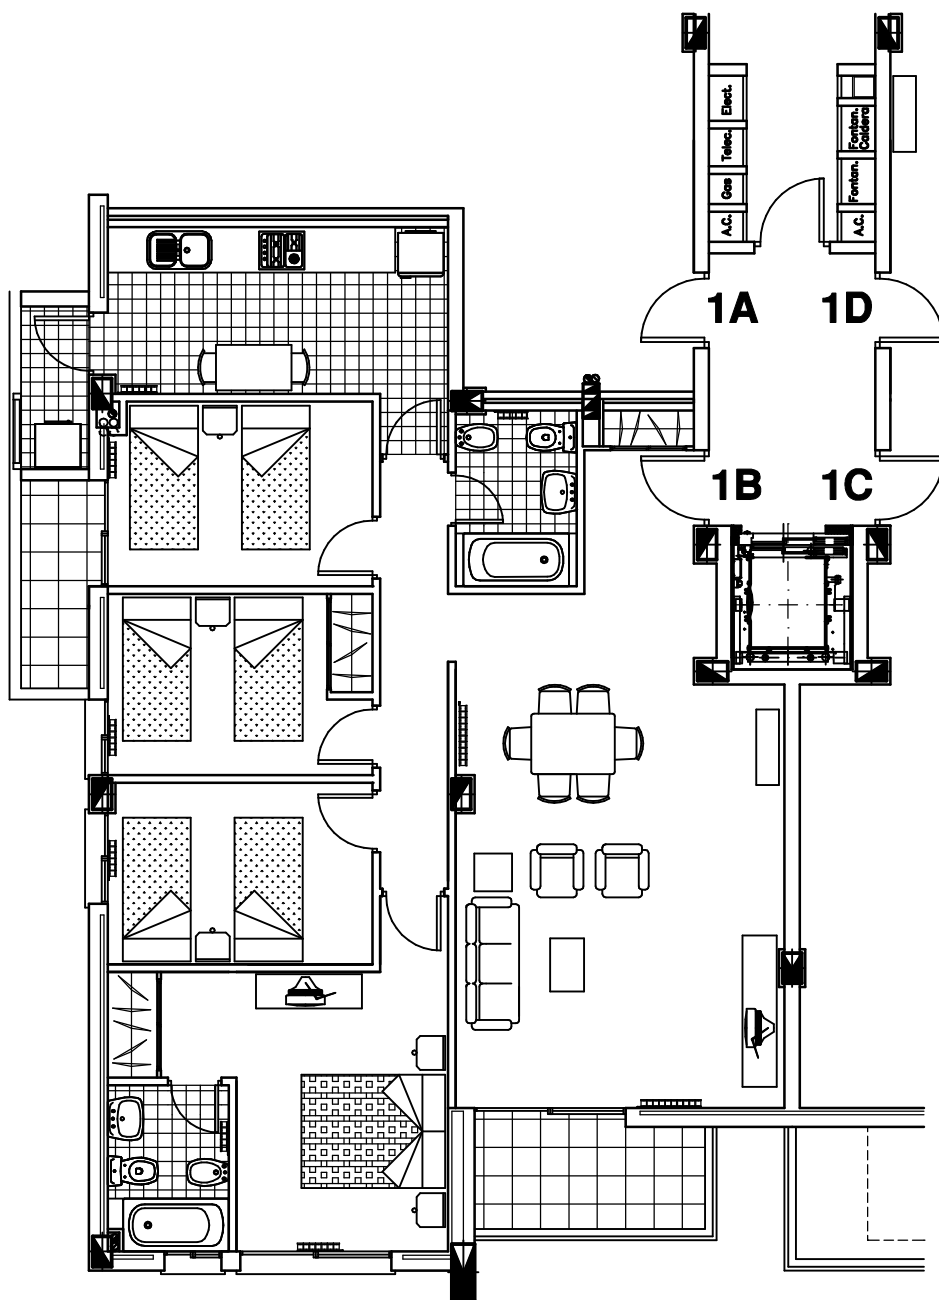

* REPRESENTACION APROXIMADA SIN VALOR CONTRACTUAL

RESIDENCIAL EL JARDÍN DE XIXONA

SITUACIÓN: ALMARCH DE COLOMER - TORRE 1 - XIXONA


PROMUEVE: PROMOTORA DE INMUEBLES DE AIGÜES S.L.

TORRE 1 - 1º B

PLANTA MUEBLES

ESCALA: 1:100

FECHA: ENERO-08

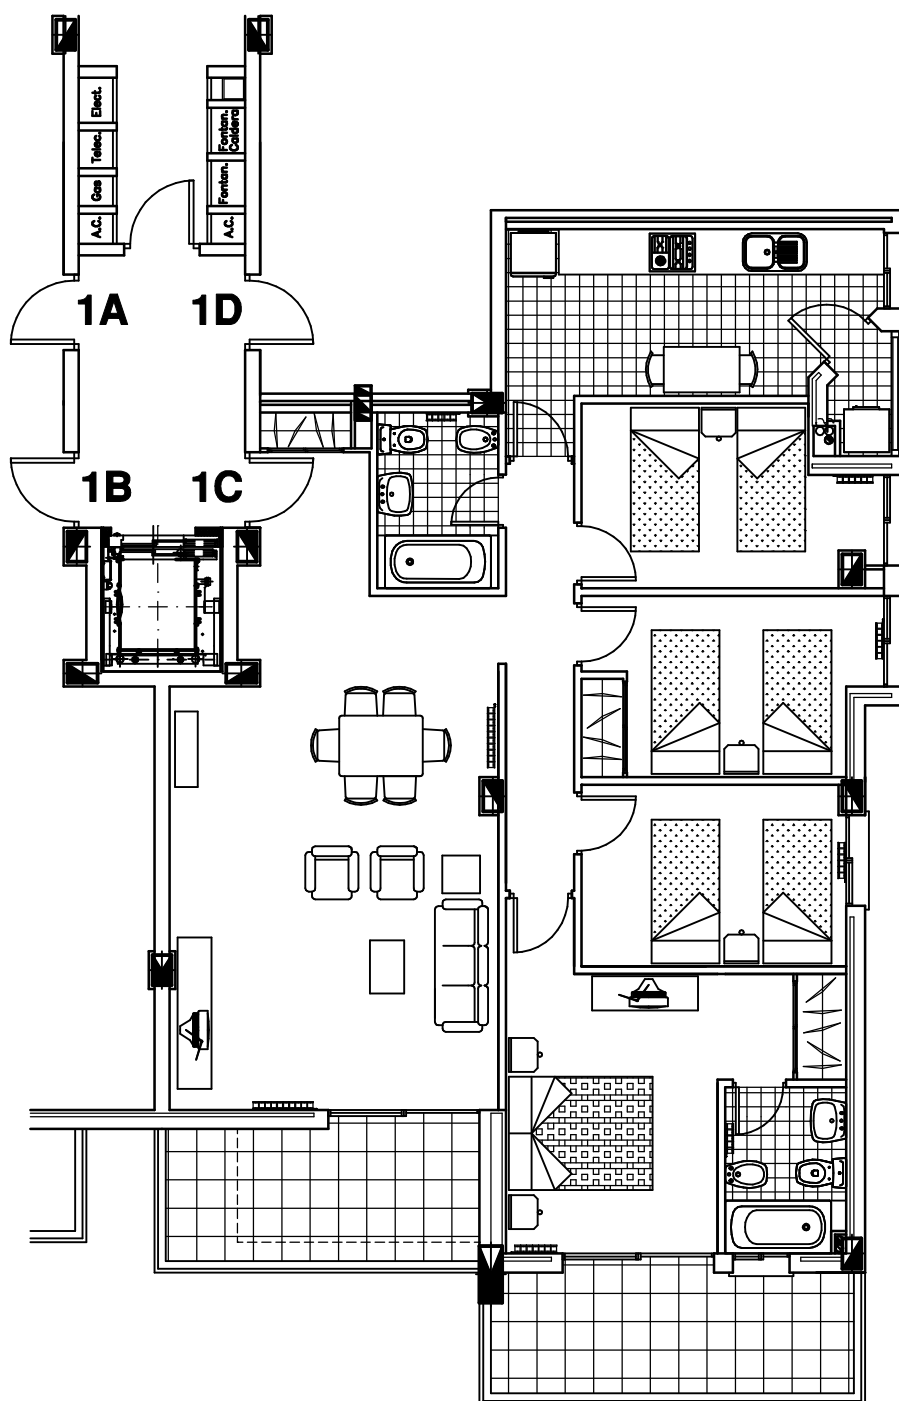

* REPRESENTACION APROXIMADA SIN VALOR CONTRACTUAL

RESIDENCIAL EL JARDÍN DE XIXONA

SITUACIÓN: ALMARCH DE COLOMER - TORRE 1 - XIXONA


PROMUEVE: PROMOTORA DE INMUEBLES DE AIGÜES S.L.

TORRE 1 - 1º C

PLANTA MUEBLES

ESCALA: 1:100

FECHA: ENERO-08

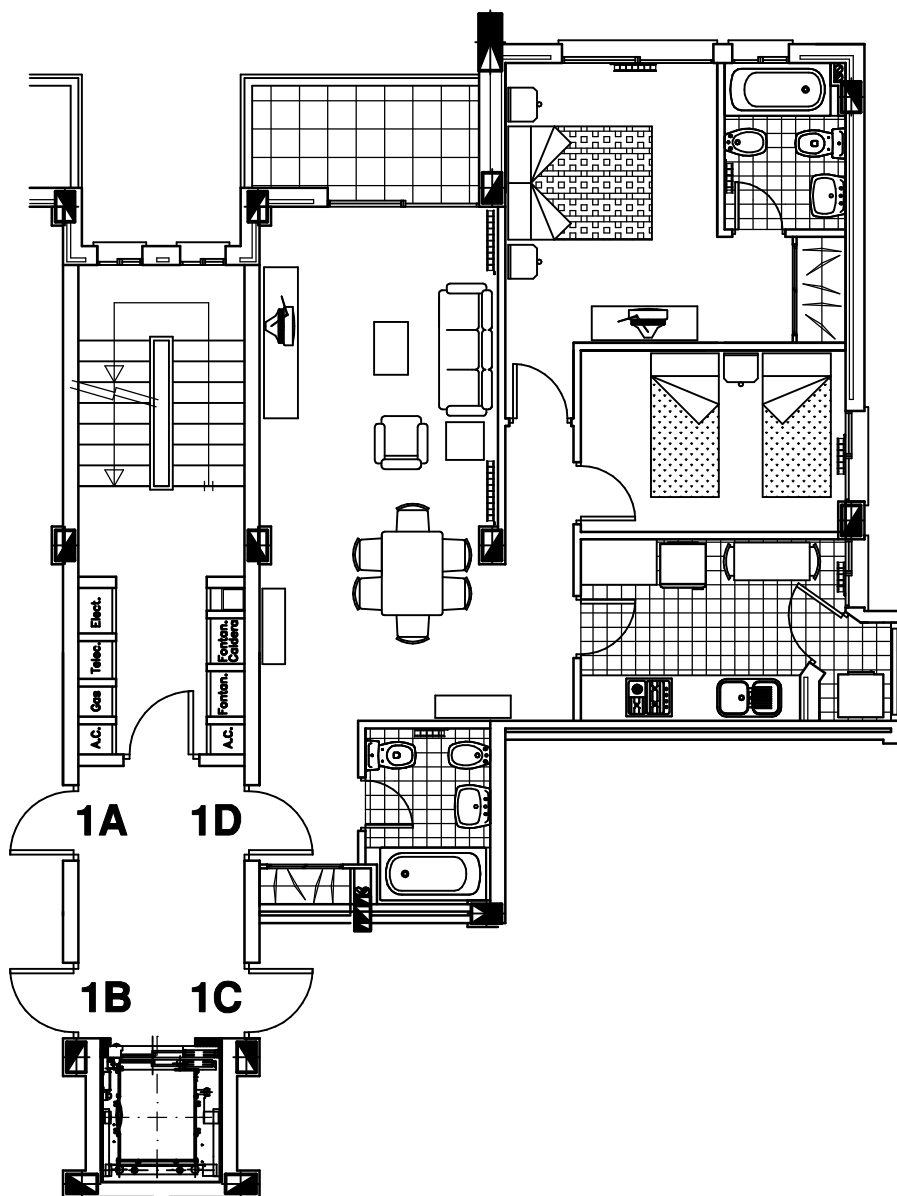

* REPRESENTACION APROXIMADA SIN VALOR CONTRACTUAL

RESIDENCIAL EL JARDÍN DE XIXONA

SITUACIÓN: ALMARCH DE COLOMER - TORRE 1 - XIXONA


PROMUEVE: PROMOTORA DE INMUEBLES DE AIGÜES S.L.

TORRE 1 - 1º D

PLANTA MUEBLES

ESCALA: 1:100

FECHA: ENERO-08

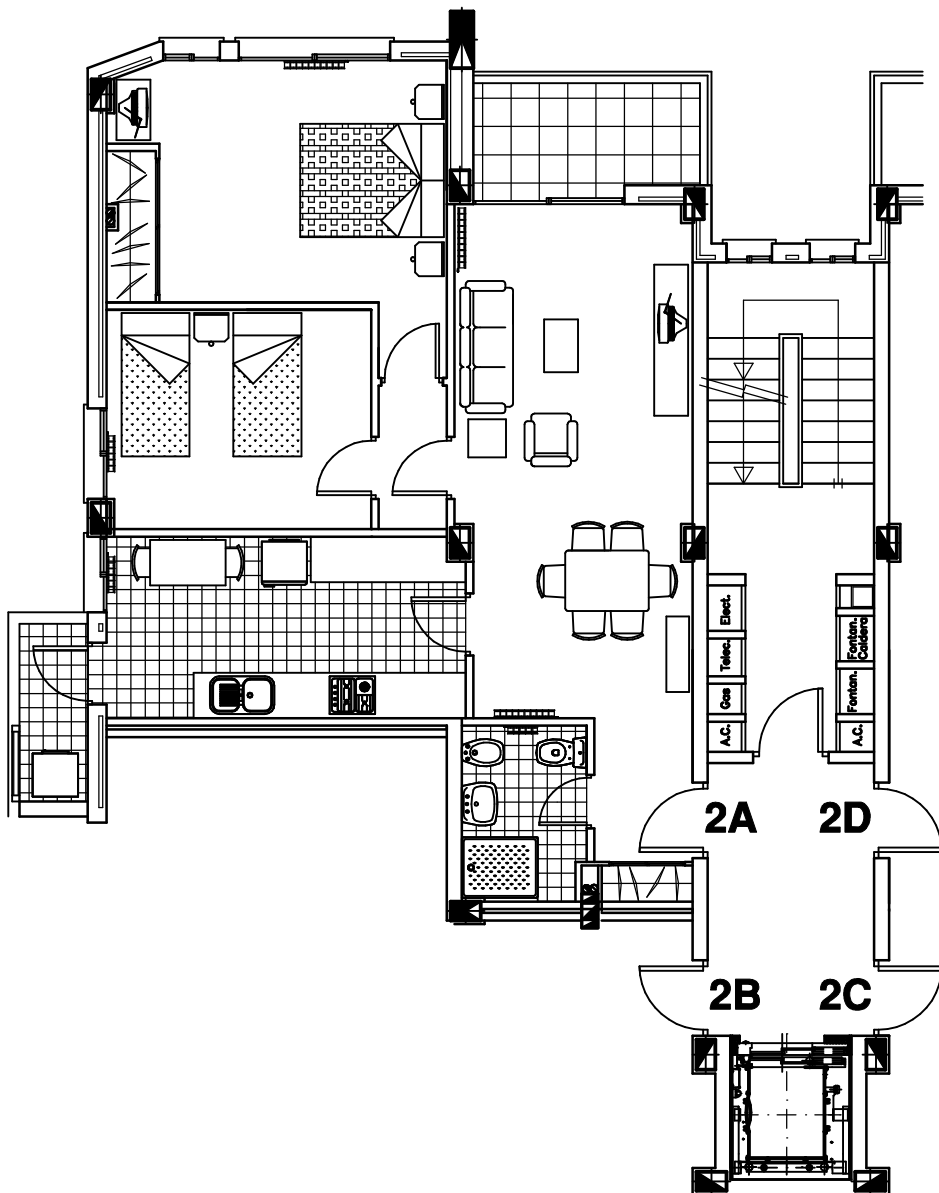

* REPRESENTACION APROXIMADA SIN VALOR CONTRACTUAL

RESIDENCIAL EL JARDÍN DE XIXONA

SITUACIÓN: ALMARCH DE COLOMER - TORRE 1 - XIXONA


PROMUEVE: PROMOTORA DE INMUEBLES DE AIGÜES S.L.

TORRE 1 - 2º A

PLANTA MUEBLES

ESCALA: 1:100

FECHA: ENERO-08

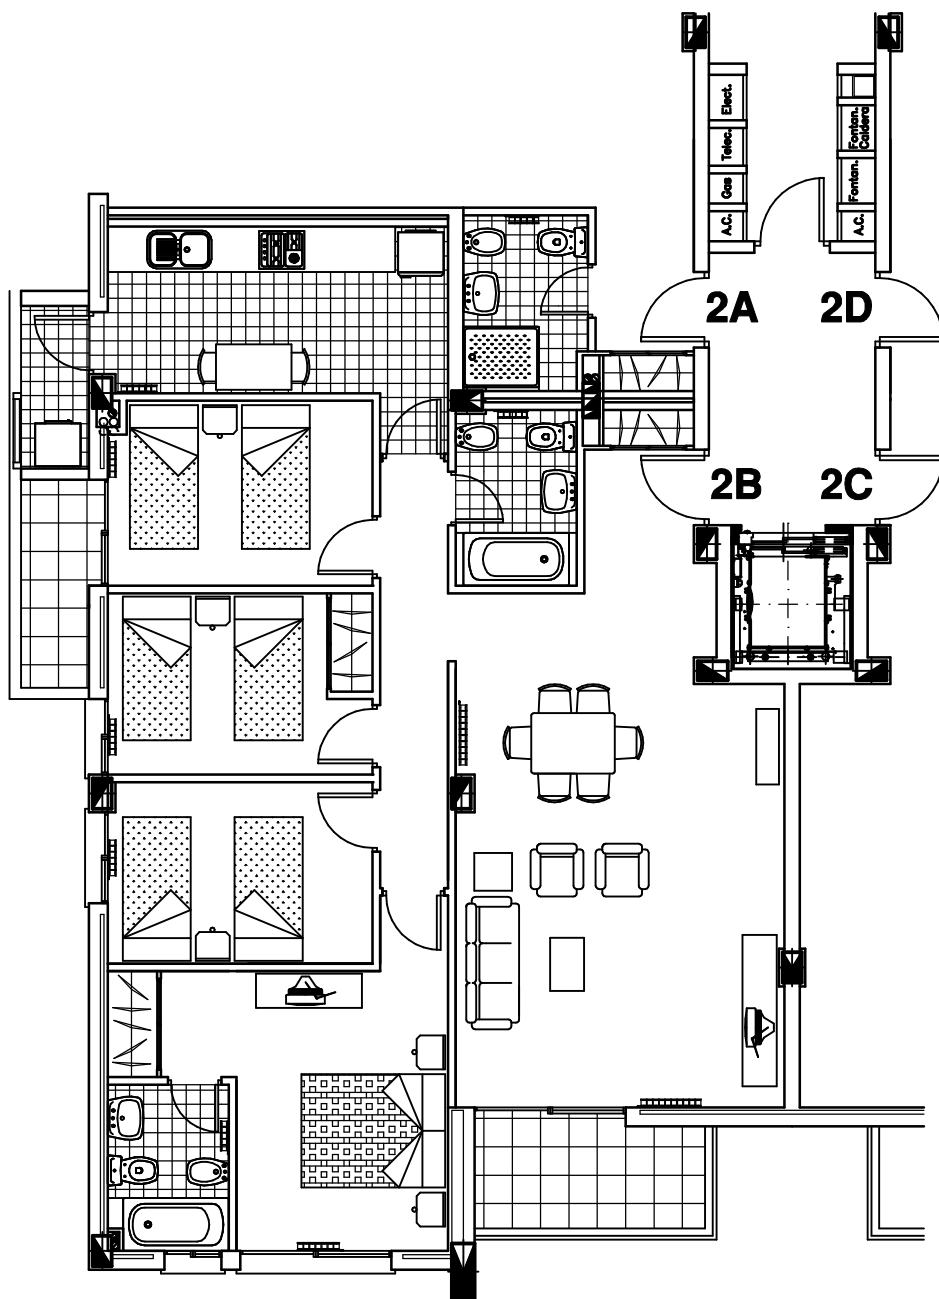

* REPRESENTACION APROXIMADA SIN VALOR CONTRACTUAL

RESIDENCIAL EL JARDÍN DE XIXONA

SITUACIÓN: ALMARCH DE COLOMER - TORRE 1 - XIXONA


PROMUEVE: PROMOTORA DE INMUEBLES DE AIGÜES S.L.

TORRE 1 - 2º B

PLANTA MUEBLES

ESCALA: 1:100

FECHA: ENERO-08

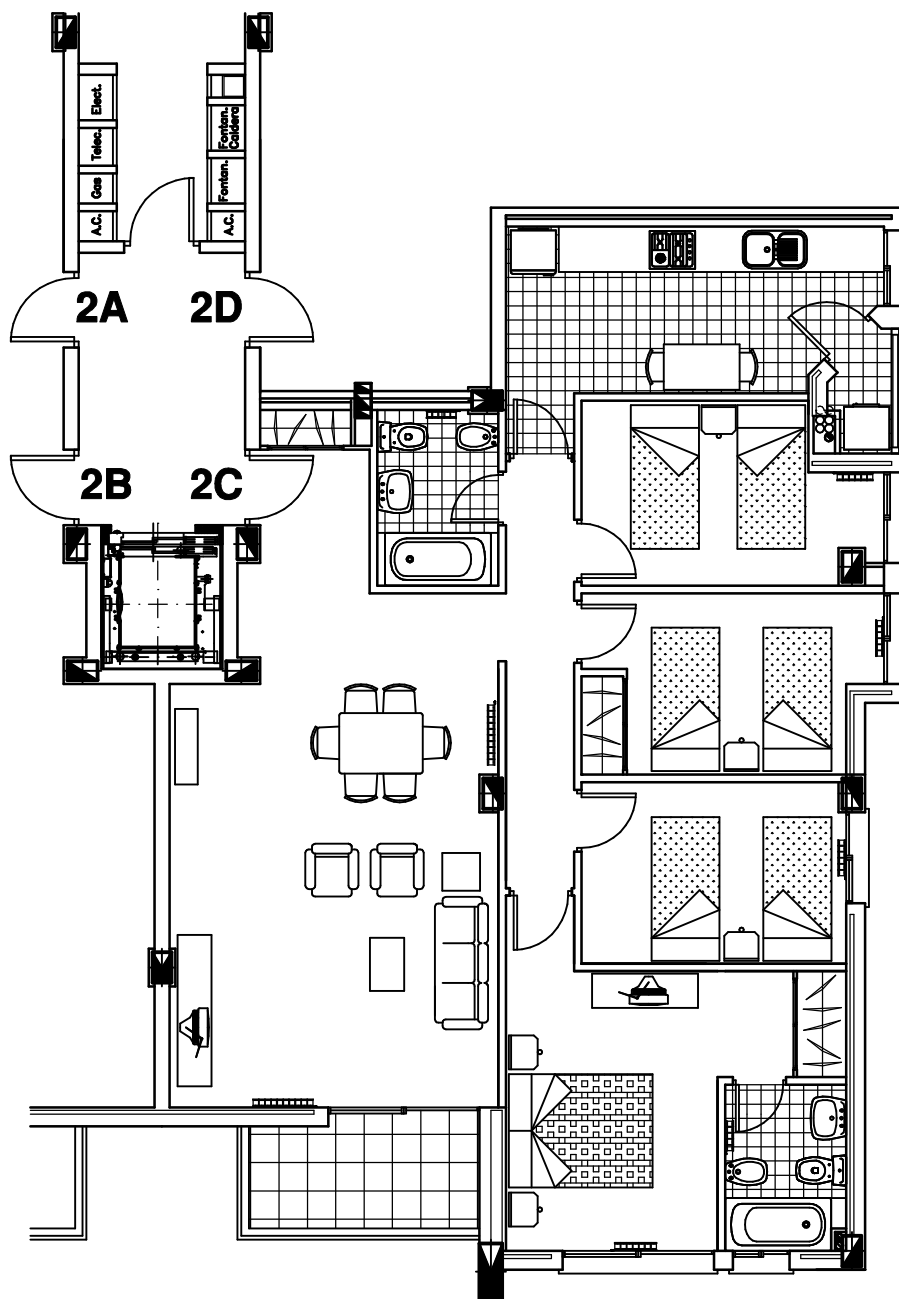

* REPRESENTACION APROXIMADA SIN VALOR CONTRACTUAL

RESIDENCIAL EL JARDÍN DE XIXONA

SITUACIÓN: ALMARCH DE COLOMER - TORRE 1 - XIXONA


PROMUEVE: PROMOTORA DE INMUEBLES DE AIGÜES S.L.

TORRE 1 - 2º C

PLANTA MUEBLES

ESCALA: 1:100

FECHA: ENERO-08

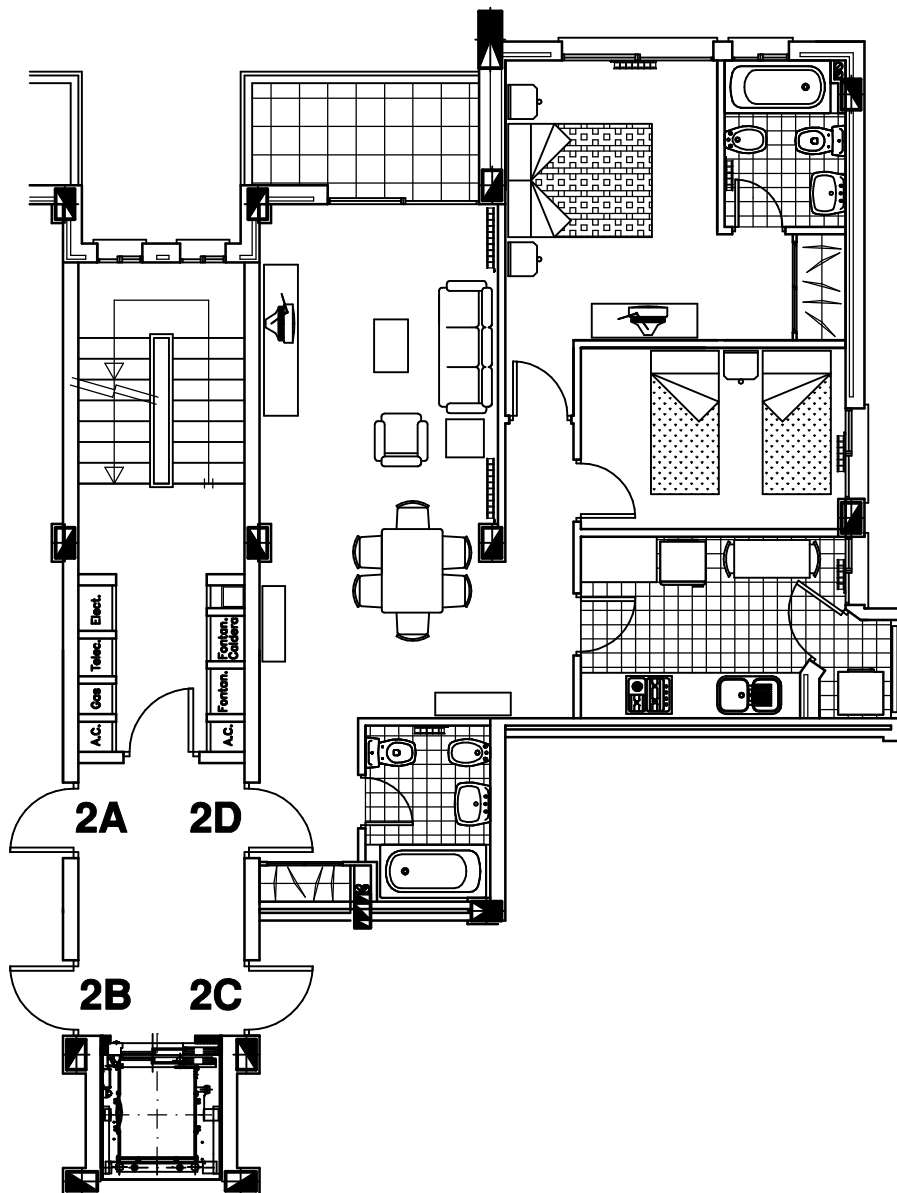

* REPRESENTACION APROXIMADA SIN VALOR CONTRACTUAL

RESIDENCIAL EL JARDÍN DE XIXONA

SITUACIÓN: ALMARCH DE COLOMER - TORRE 1 - XIXONA


PROMUEVE: PROMOTORA DE INMUEBLES DE AIGÜES S.L.

TORRE 1 - 2º D

PLANTA MUEBLES

ESCALA: 1:100

FECHA: ENERO-08

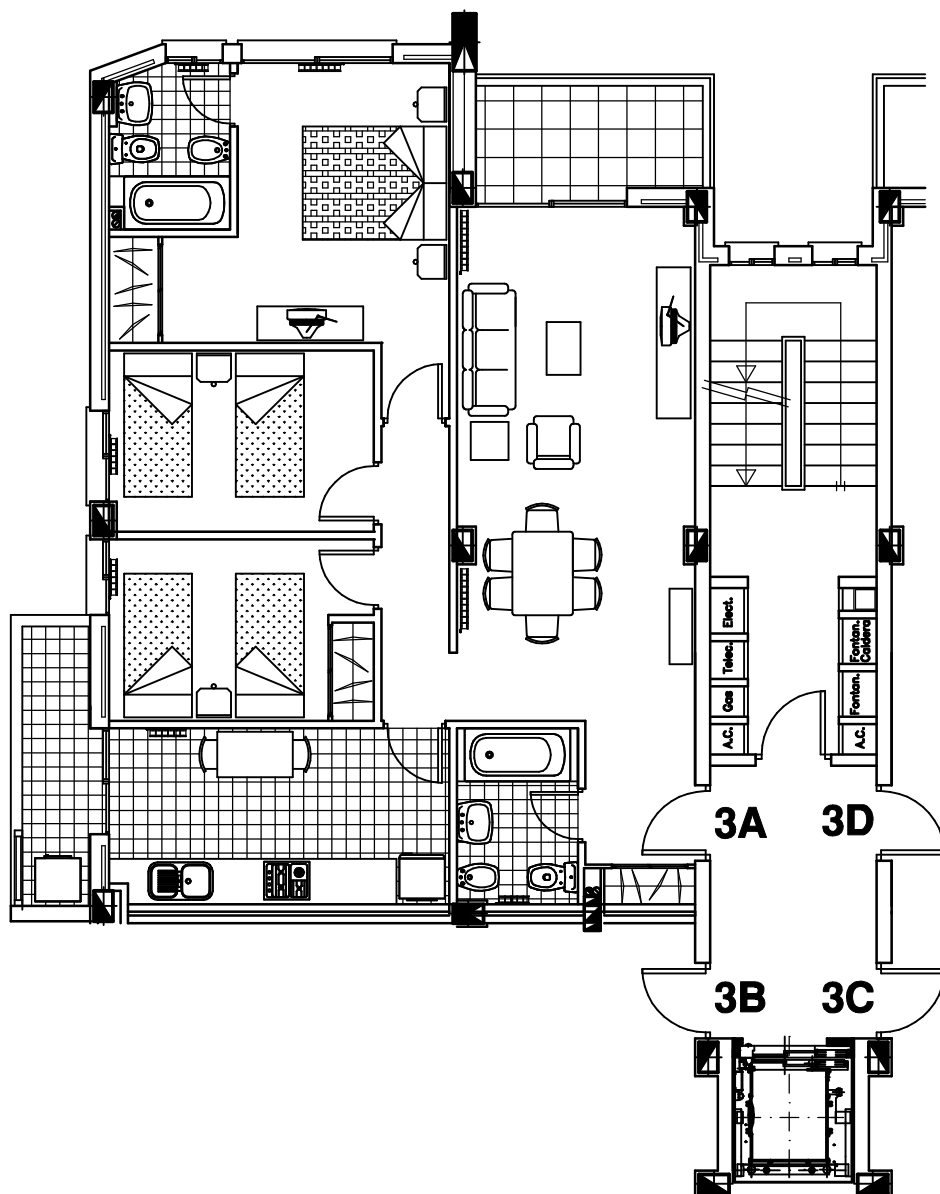

* REPRESENTACION APROXIMADA SIN VALOR CONTRACTUAL

RESIDENCIAL EL JARDÍN DE XIXONA

SITUACIÓN: ALMARCH DE COLOMER - TORRE 1 - XIXONA


PROMUEVE: PROMOTORA DE INMUEBLES DE AIGÜES S.L.

TORRE 1 - 3º A

PLANTA MUEBLES

ESCALA: 1:100

FECHA: ENERO-08

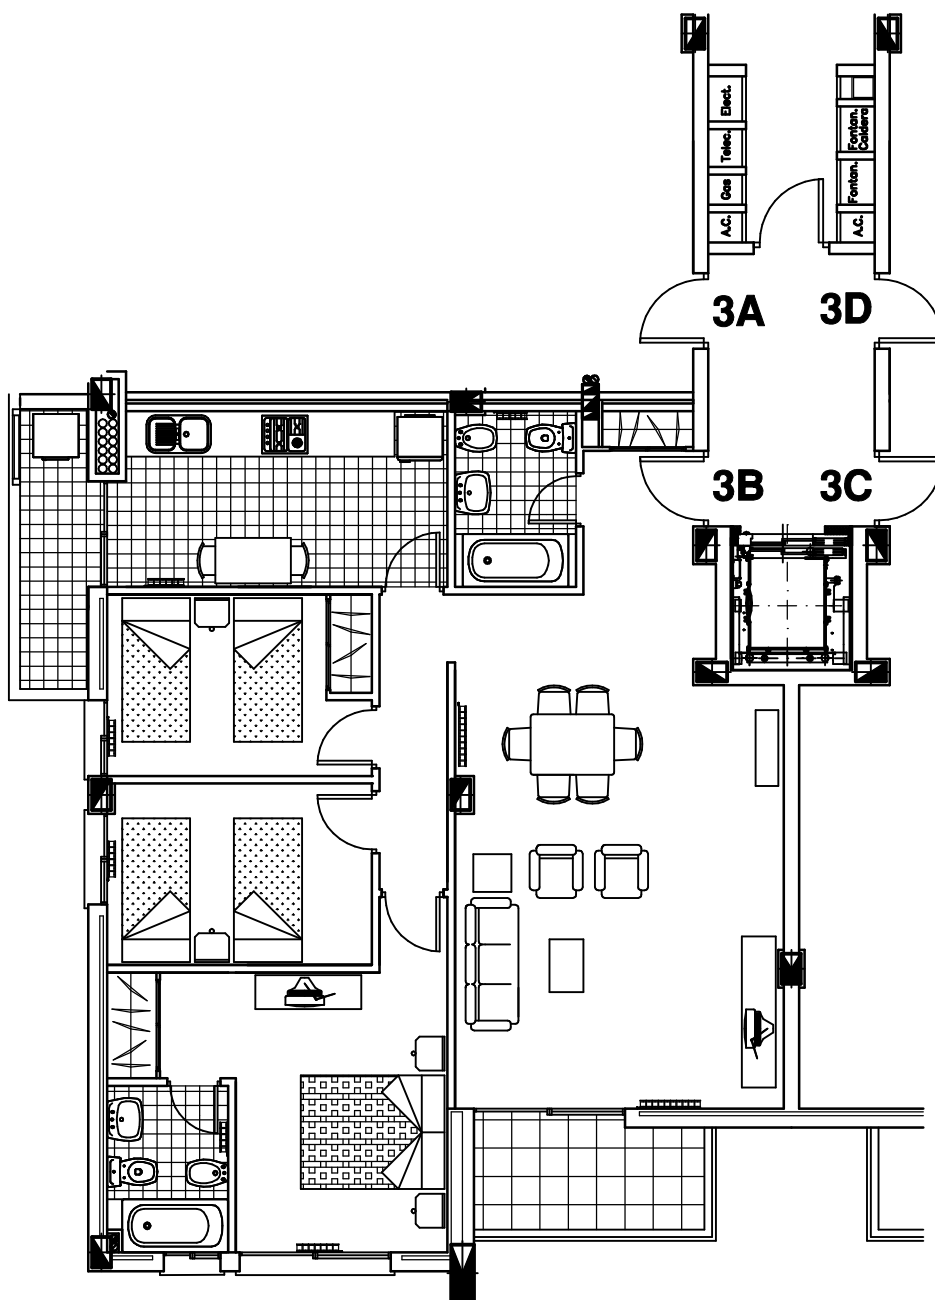

* REPRESENTACION APROXIMADA SIN VALOR CONTRACTUAL

RESIDENCIAL EL JARDÍN DE XIXONA

SITUACIÓN: ALMARCH DE COLOMER - TORRE 1 - XIXONA


PROMUEVE: PROMOTORA DE INMUEBLES DE AIGÜES S.L.

TORRE 1 - 3º B

PLANTA MUEBLES

ESCALA: 1:100

FECHA: ENERO-08

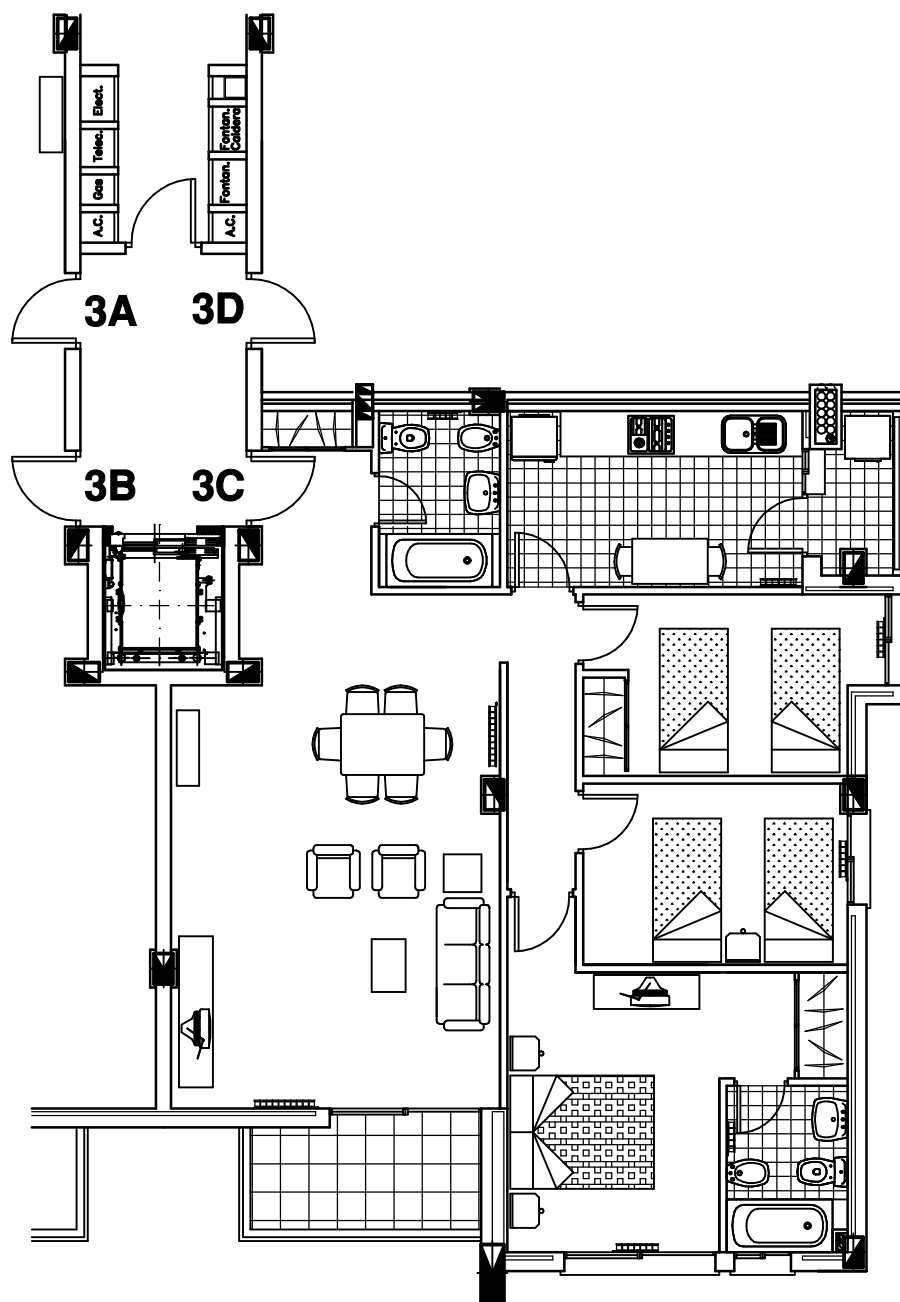

* REPRESENTACION APROXIMADA SIN VALOR CONTRACTUAL

RESIDENCIAL EL JARDÍN DE XIXONA

SITUACIÓN: ALMARCH DE COLOMER - TORRE 1 - XIXONA


PROMUEVE: PROMOTORA DE INMUEBLES DE AIGÜES S.L.

TORRE 1 - 3º C

PLANTA MUEBLES

ESCALA: 1:100

FECHA: ENERO-08

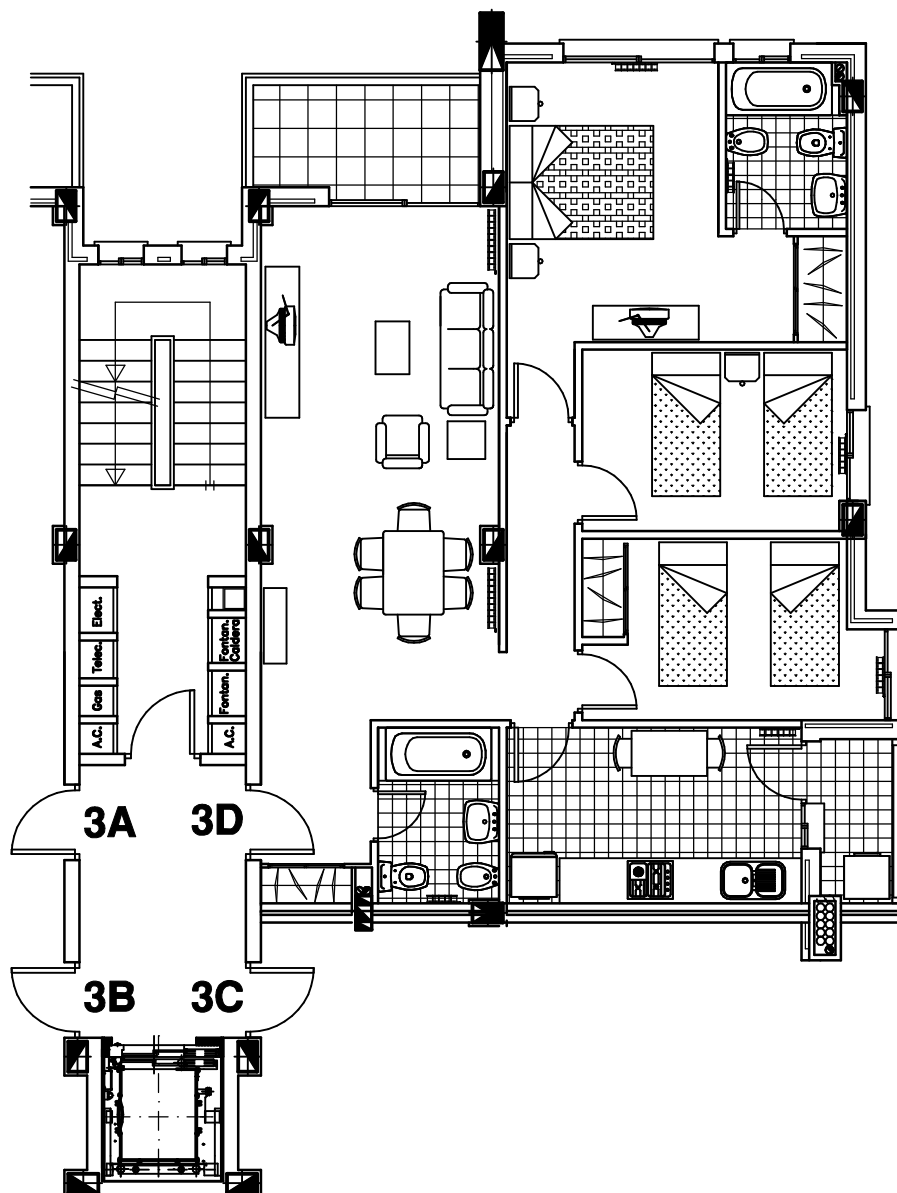

* REPRESENTACION APROXIMADA SIN VALOR CONTRACTUAL

RESIDENCIAL EL JARDÍN DE XIXONA

SITUACIÓN: ALMARCH DE COLOMER - TORRE 1 - XIXONA


PROMUEVE: PROMOTORA DE INMUEBLES DE AIGÜES S.L.

TORRE 1 - 3º D

PLANTA MUEBLES

ESCALA: 1:100

FECHA: ENERO-08

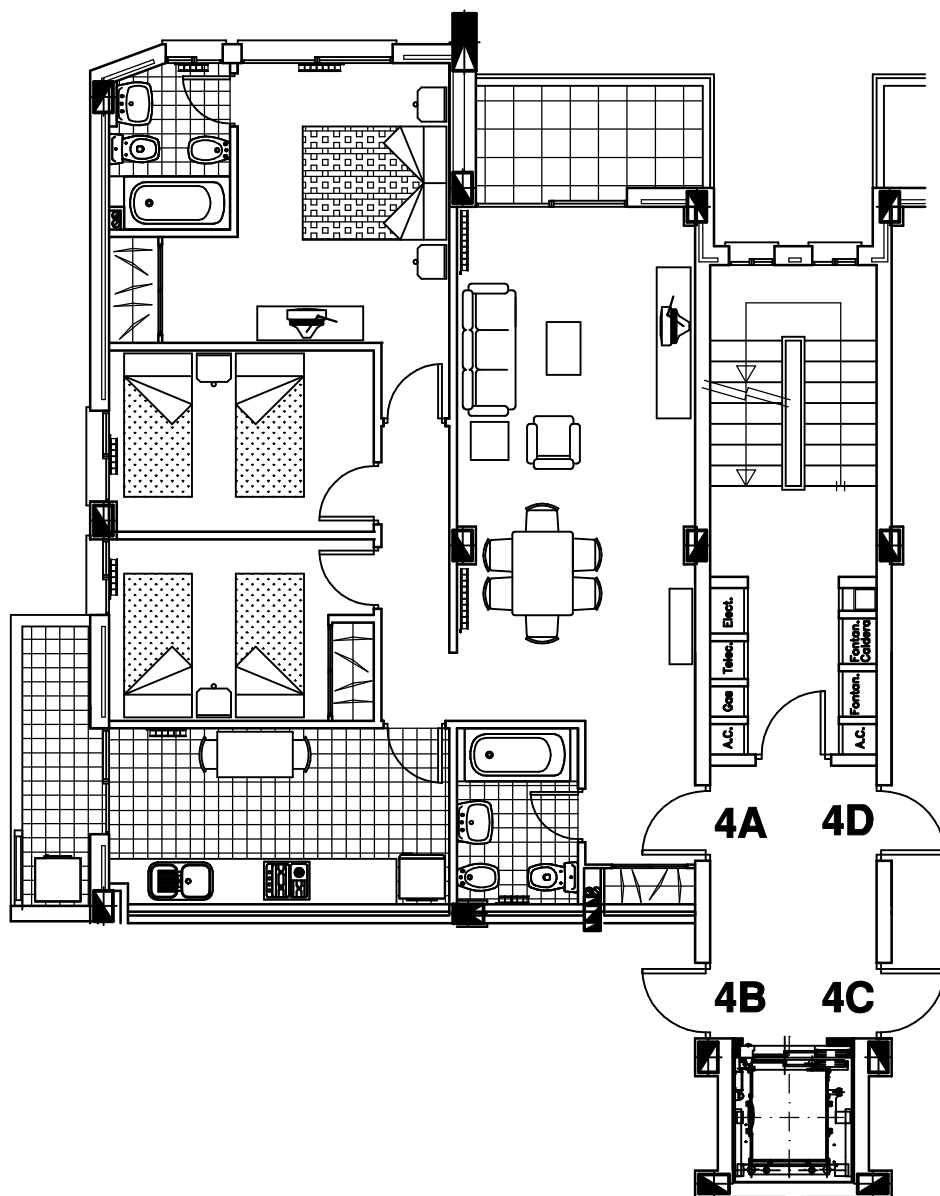

* REPRESENTACION APROXIMADA SIN VALOR CONTRACTUAL

RESIDENCIAL EL JARDÍN DE XIXONA

SITUACIÓN: ALMARCH DE COLOMER - TORRE 1 - XIXONA


PROMUEVE: PROMOTORA DE INMUEBLES DE AIGÜES S.L.

TORRE 1 - 4º A

PLANTA MUEBLES

ESCALA: 1:100

FECHA: ENERO-08

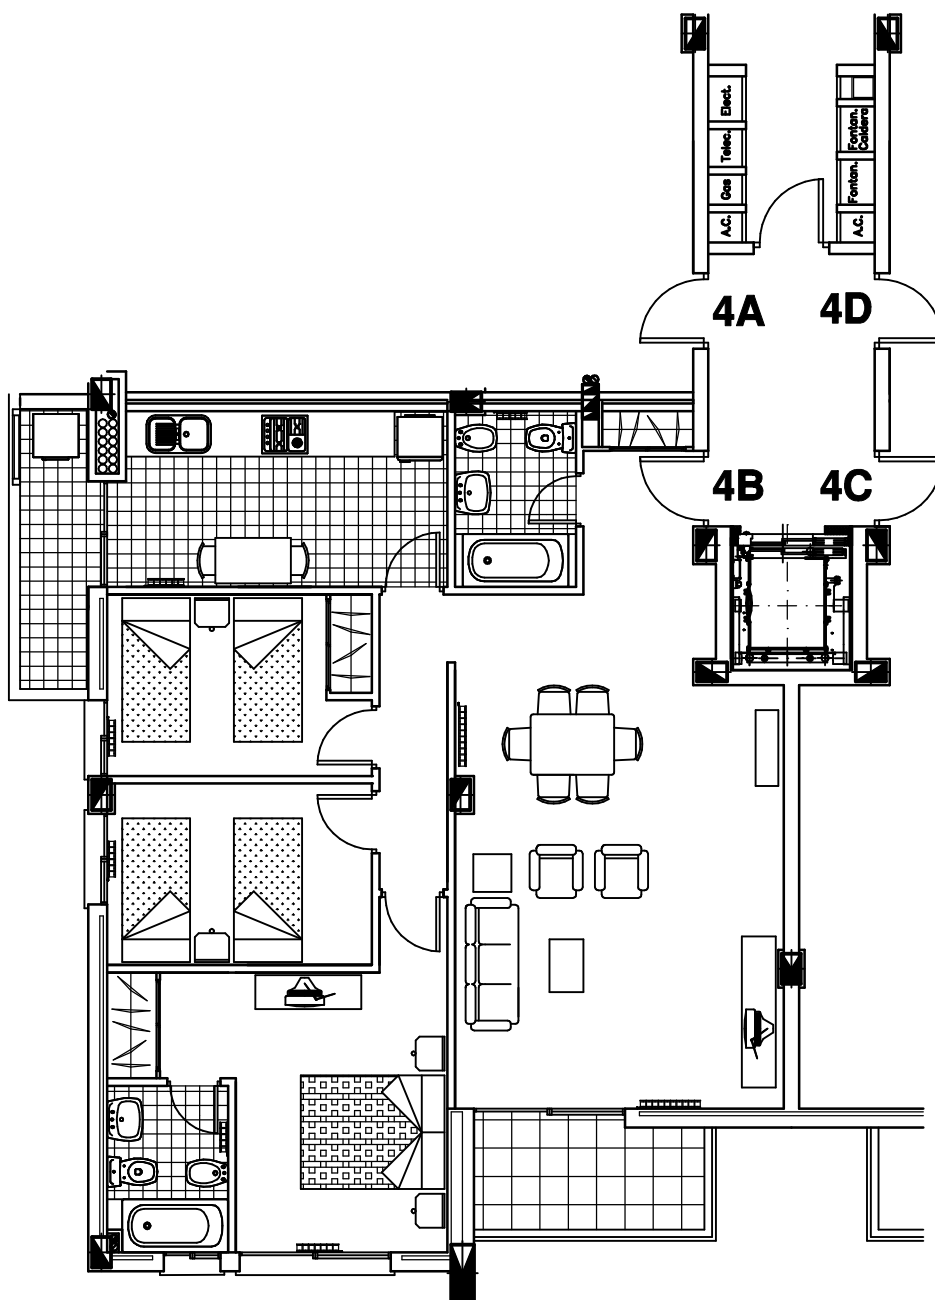

* REPRESENTACION APROXIMADA SIN VALOR CONTRACTUAL

RESIDENCIAL EL JARDÍN DE XIXONA

SITUACIÓN: ALMARCH DE COLOMER - TORRE 1 - XIXONA


PROMUEVE: PROMOTORA DE INMUEBLES DE AIGÜES S.L.

TORRE 1 - 4º B

PLANTA MUEBLES

ESCALA: 1:100

FECHA: ENERO-08

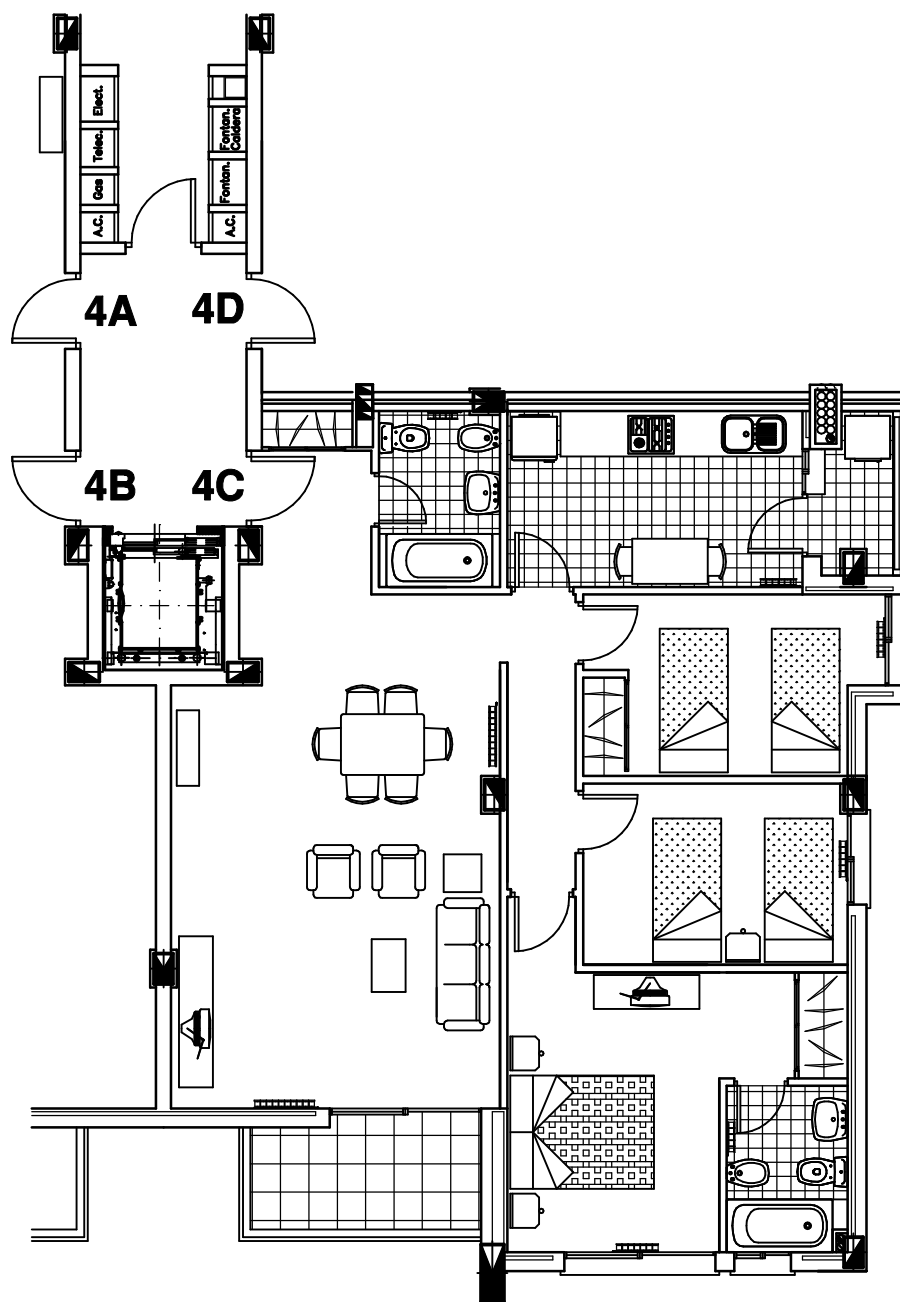

* REPRESENTACION APROXIMADA SIN VALOR CONTRACTUAL

RESIDENCIAL EL JARDÍN DE XIXONA

SITUACIÓN: ALMARCH DE COLOMER - TORRE 1 - XIXONA


PROMUEVE: PROMOTORA DE INMUEBLES DE AIGÜES S.L.

TORRE 1 - 4º C

PLANTA MUEBLES

ESCALA: 1:100

FECHA: ENERO-08

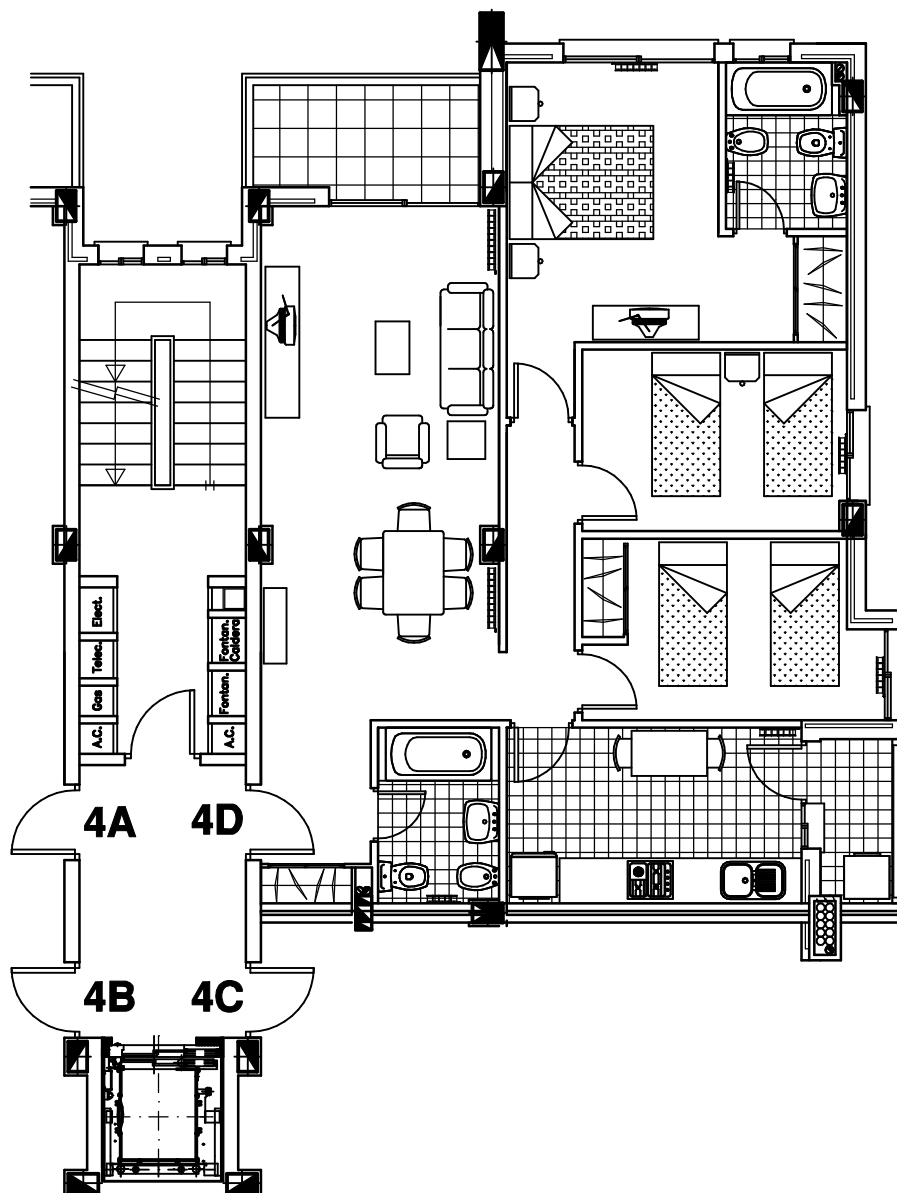

* REPRESENTACION APROXIMADA SIN VALOR CONTRACTUAL

RESIDENCIAL EL JARDÍN DE XIXONA

SITUACIÓN: ALMARCH DE COLOMER - TORRE 1 - XIXONA


PROMUEVE: PROMOTORA DE INMUEBLES DE AIGÜES S.L.

TORRE 1 - 4º D

PLANTA MUEBLES

ESCALA: 1:100

FECHA: ENERO-08

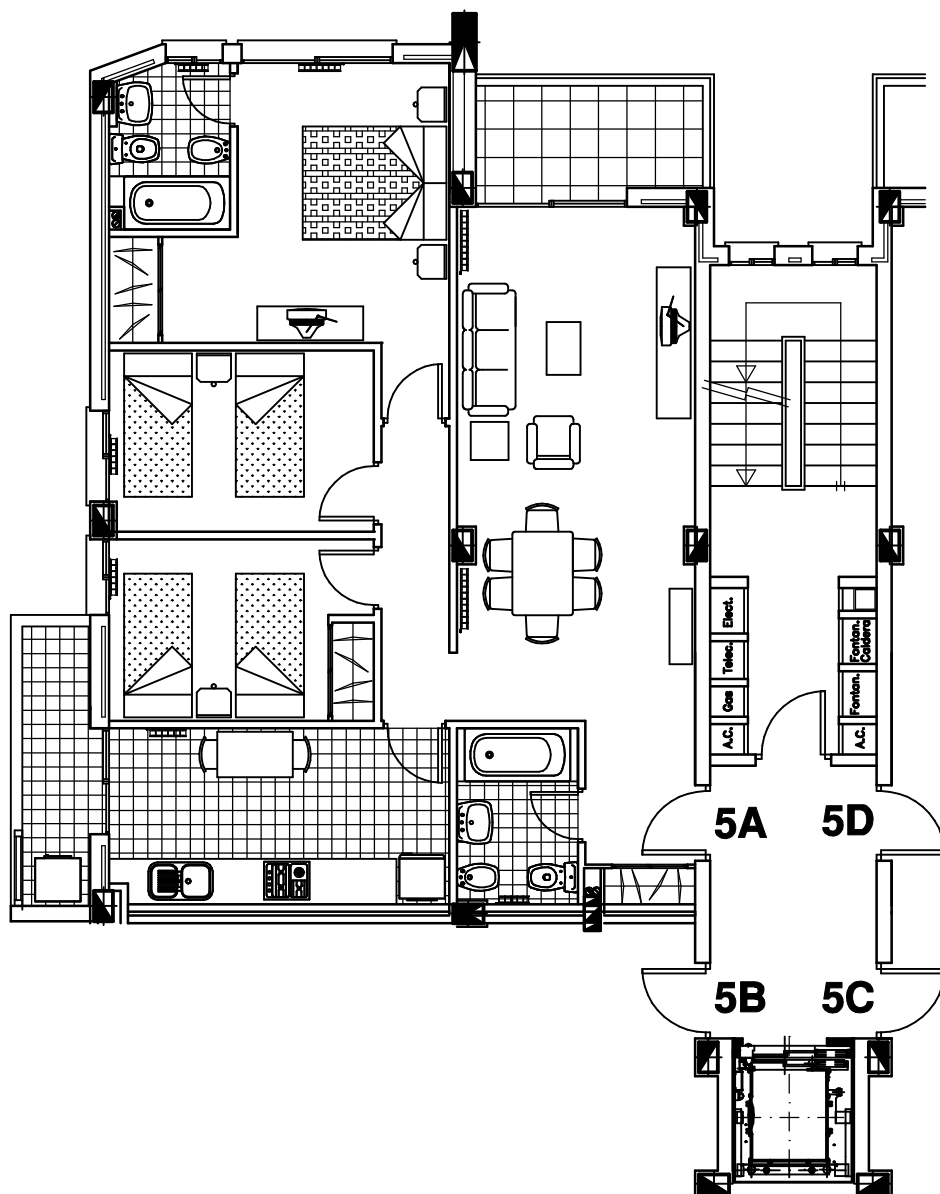

* REPRESENTACION APROXIMADA SIN VALOR CONTRACTUAL

RESIDENCIAL EL JARDÍN DE XIXONA

SITUACIÓN: ALMARCH DE COLOMER - TORRE 1 - XIXONA


PROMUEVE: PROMOTORA DE INMUEBLES DE AIGÜES S.L.

TORRE 1 - 5º A

PLANTA MUEBLES

ESCALA: 1:100

FECHA: ENERO-08

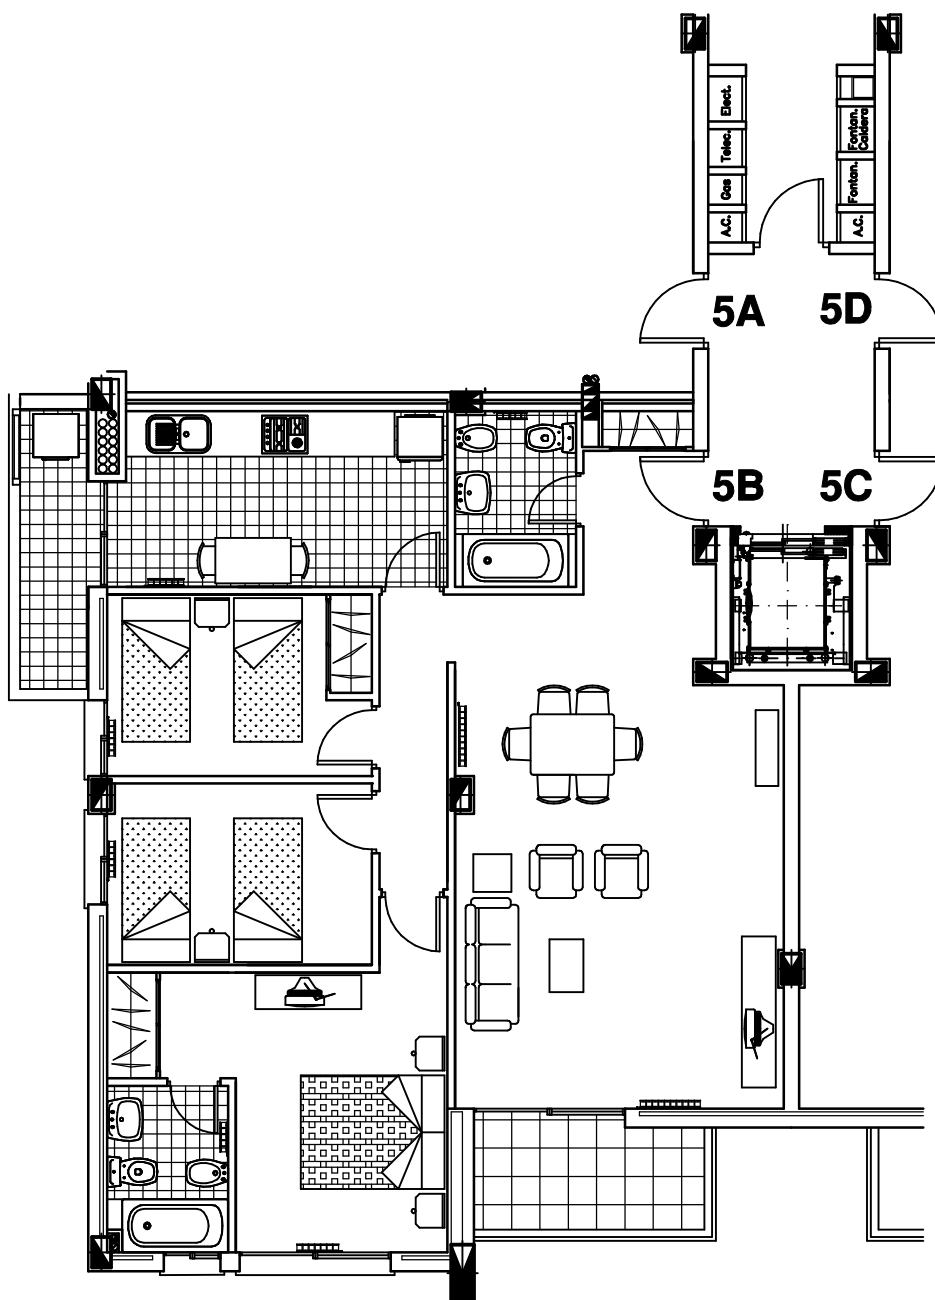

* REPRESENTACION APROXIMADA SIN VALOR CONTRACTUAL

RESIDENCIAL EL JARDÍN DE XIXONA

SITUACIÓN: ALMARCH DE COLOMER - TORRE 1 - XIXONA


PROMUEVE: PROMOTORA DE INMUEBLES DE AIGÜES S.L.

TORRE 1 - 5º B

PLANTA MUEBLES

ESCALA: 1:100

FECHA: ENERO-08

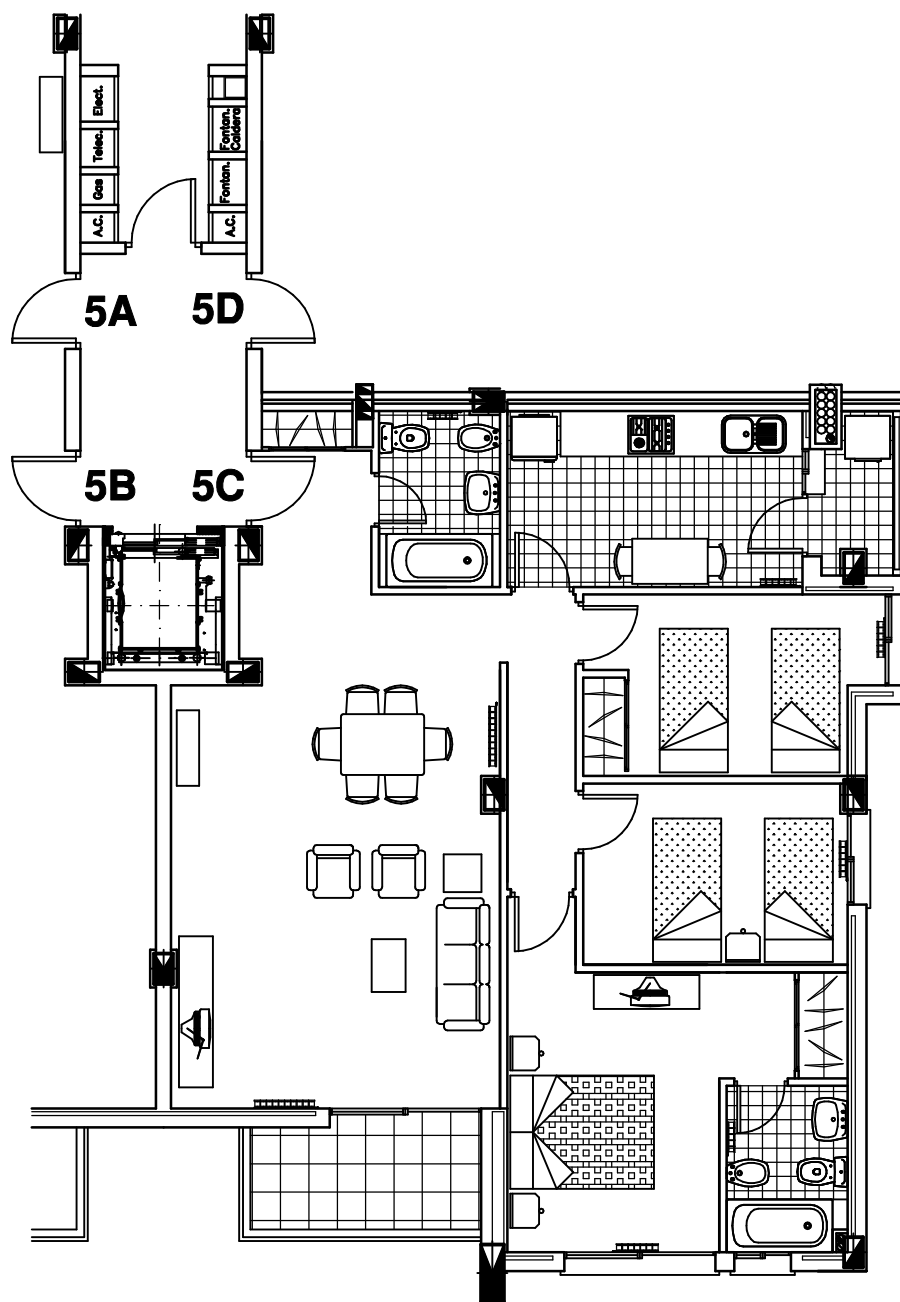

* REPRESENTACION APROXIMADA SIN VALOR CONTRACTUAL

RESIDENCIAL EL JARDÍN DE XIXONA

SITUACIÓN: ALMARCH DE COLOMER - TORRE 1 - XIXONA


PROMUEVE: PROMOTORA DE INMUEBLES DE AIGÜES S.L.

TORRE 1 - 5º C

PLANTA MUEBLES

ESCALA: 1:100

FECHA: ENERO-08

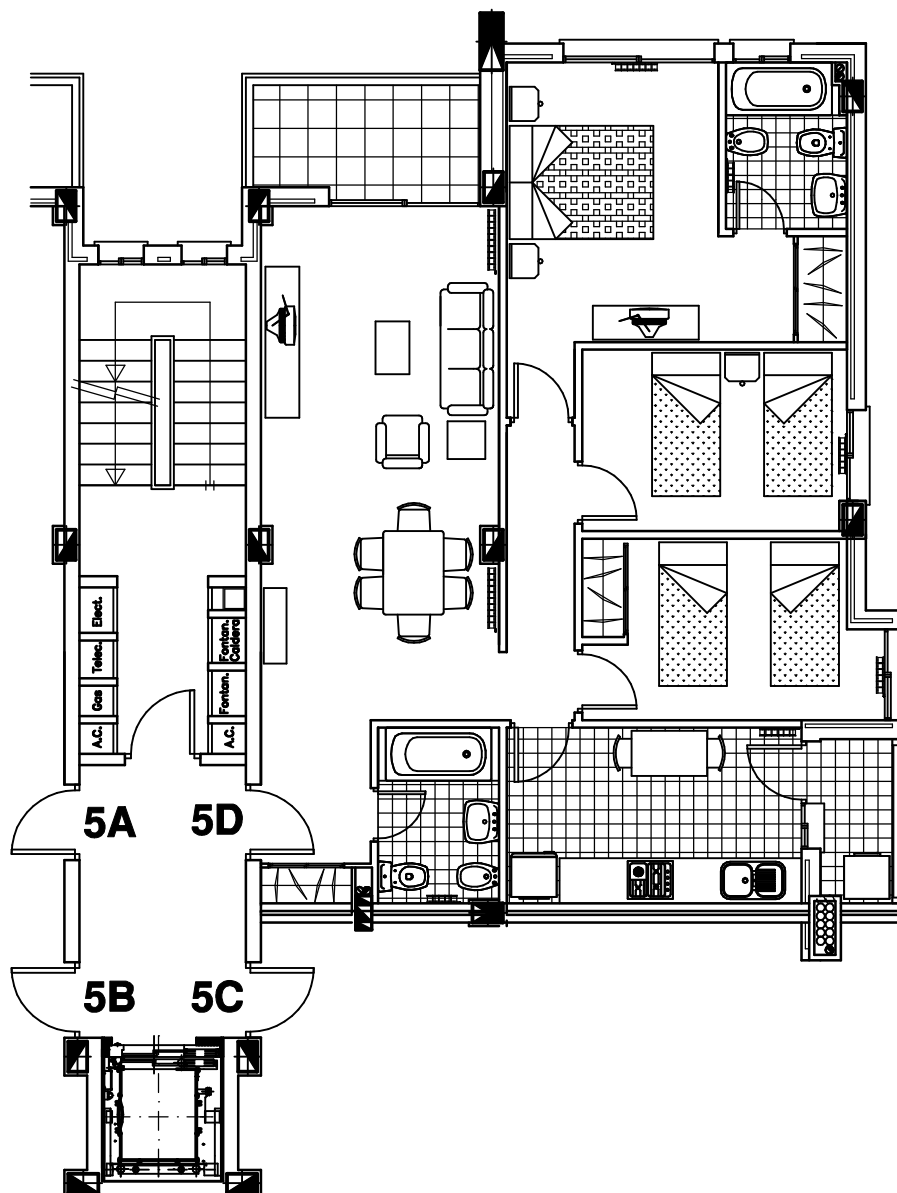

* REPRESENTACION APROXIMADA SIN VALOR CONTRACTUAL

RESIDENCIAL EL JARDÍN DE XIXONA

SITUACIÓN: ALMARCH DE COLOMER - TORRE 1 - XIXONA

PROMUEVE: PROMOTORA DE INMUEBLES DE AIGÜES S.L.

TORRE 1 - 5º D

PLANTA MUEBLES

ESCALA: 1:100

FECHA: ENERO-08