




Ubicación en el Residencial/Location in Residential

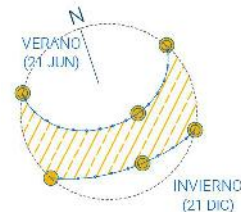

Solcamiento/Sunlight study



Tipología/Typology

Viviendas en planta baja con terraza/
Houses in ground floor with terrace

Dormitorios/Bedrooms	3
Baños/Bathrooms	2

Localización/Location
C/. Pego 9, Torrevecija

63B

VIVIENDA/HOUSE

Superficie construida/Built area	82,04m ²
Terraza delantera/Front terrace	22,40m ²
Jardín y Terraza trasera/ Garden area and Back terrace	24,00m ²

Superficie total con terrazas y jardines/ Total area with garden and terrace	128,44m ²
---	----------------------

Superficies útiles/Useful surfaces

01: Salón-Comedor-Cocina/Living-Kitchen	26,88m ²
02: Baño1/Bathroom1	3,11m ²
03: Vestibulo Distribuidor/Hall/Comcor	4,22m ²
04: Baño2/Bathroom2	3,75m ²
05: Dormitorio1/Bedroom1	9,93m ²
06: Dormitorio2/Bedroom2	9,70m ²
07: Dormitorio3/Bedroom3	7,14m ²
08: Terraza cubierta/Covered terrace	5,16m ²





DIN A4 - e 1/100

PLANTA VIVIENDA/HOUSE FLOOR



Ubicación en el Residencial/Location in Residential

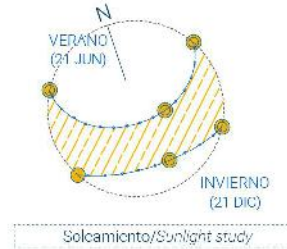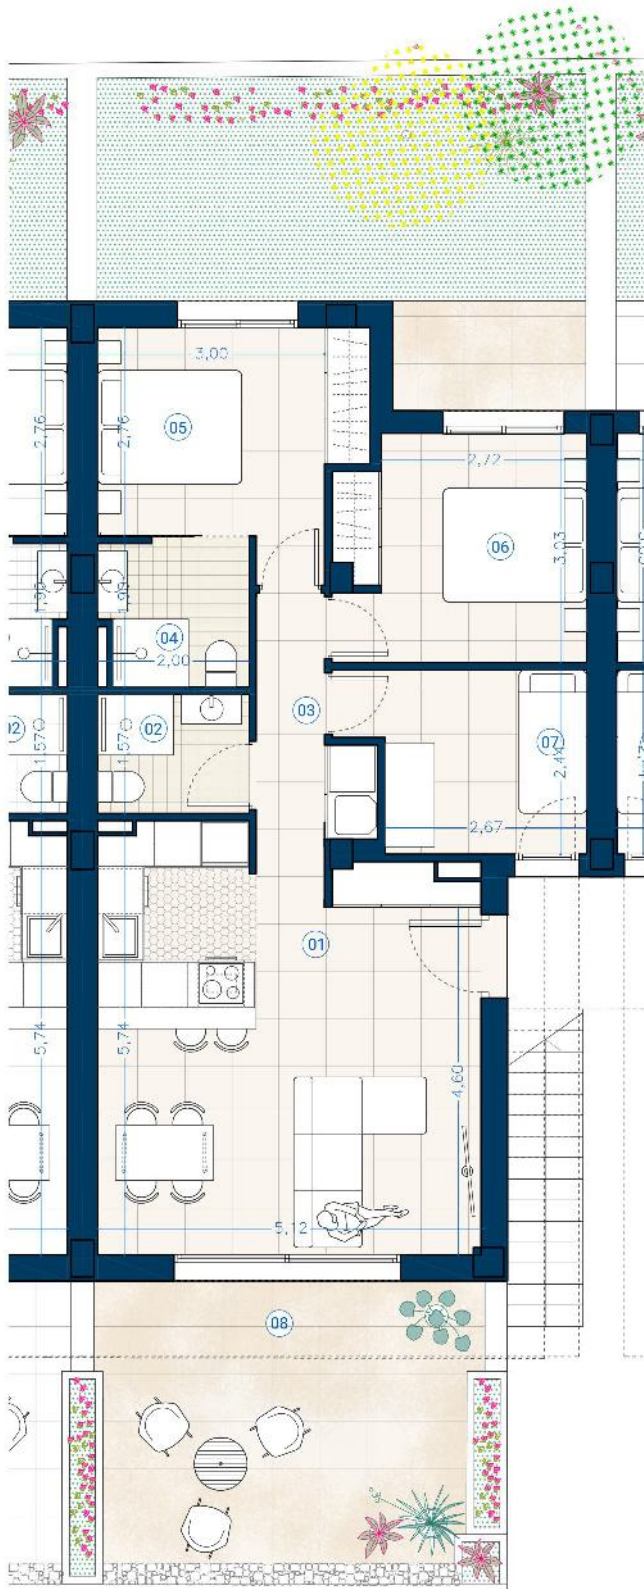

Tipología/Typology
Viviendas en planta baja con terraza/
Houses in ground floor with terrace

Dormitorios/Bedrooms 3
Baños/Bathrooms 2

Localización/Location
C/. Pego 9, Torrevieja

64B

VIVIENDA/HOUSE

Superficie construida/Built area	82,04m ²
Terraza delantera/Front terrace	22,40m ²
Jardín y Terraza trasera/ Garden area and Back terrace	24,00m ²

Superficie total con terrazas y jardines/Total area with garden and terrace 128,44m²

Superficies útiles/Useful surfaces


01: Salón-Comedor-Cocina/Living-Kitchen	26,88m ²
02: Baño1/Bathroom1	3,11m ²
03: Vestibulo Distribuidor/Hall/Comcor	4,22m ²
04: Baño2/Bathroom2	3,75m ²
05: Dormitorio1/Bedroom1	9,93m ²
06: Dormitorio2/Bedroom2	9,70m ²
07: Dormitorio3/Bedroom3	7,14m ²
08: Terraza cubierta/Covered terrace	5,16m ²

DIN A4 - e1/100

PLANTA VIVIENDA/HOUSE FLOOR



Ubicación en el Residencial/Location in Residential

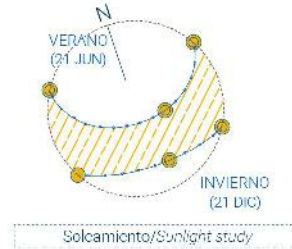

Tipología/Typology
Viviendas en planta baja con terraza/
Houses in ground floor with terrace

Dormitorios/Bedrooms 3
Baños/Bathrooms 2

Localización/Location
C/. Pego 9, Torrevieja

65B

VIVIENDA/HOUSE

Superficie construida/Built area	82,04m ²
Terraza delantera/Front terrace	21,50m ²
Jardín y Terraza trasera/ Garden area and Back terrace	24,00m ²

Superficie total con terrazas y jardines/Total area with garden and terrace 127,54m²

Superficies útiles/Useful surfaces



01: Salón-Comedor-Cocina/Living-Kitchen	26,88m ²
02: Baño1/Bathroom1	3,11m ²
03: Vestibulo-Distribuidor/Hall-Corridor	4,22m ²
04: Baño2/Bathroom2	3,75m ²
05: Dormitorio1/Bedroom1	9,93m ²
06: Dormitorio2/Bedroom2	9,70m ²
07: Dormitorio3/Bedroom3	7,14m ²
08: Terraza cubierta/Covered terrace	5,16m ²

DIN A4 - e1/100

PLANTA VIVIENDA/HOUSE FLOOR



Ubicación en el Residencial/Location in Residential

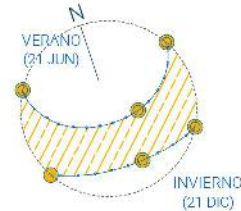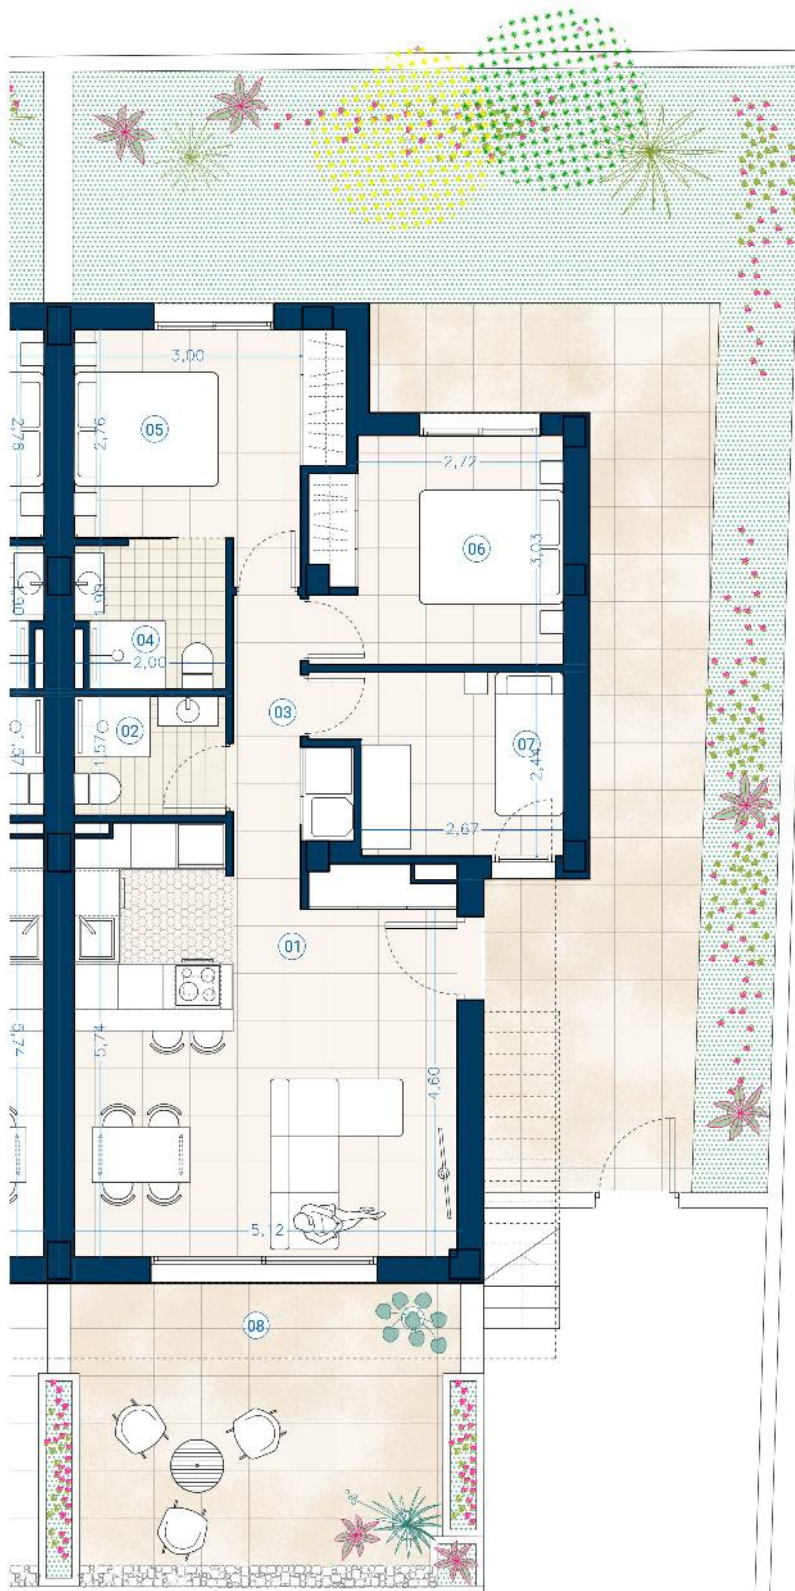

Solcamiento/Sunlight study



Tipología/Typology

Viviendas en planta baja con terraza/
Houses in ground floor with terrace

Dormitorios/Bedrooms	3
Baños/Bathrooms	2

Localización/Location
C/. Pego 9, Torrevecija

66B

VIVIENDA/HOUSE

Superficie construida/Built area	82,04m ²
Terraza delantera/Front terrace	21,50m ²
Jardín y Terraza trasera y lateral/ Garden area and Back and side terrace	65,00m ²

Superficie total con terrazas y jardines/Total area with garden and terrace	168,54m ²
---	----------------------

Superficies útiles/Useful surfaces

01: Salón-Comedor-Cocina/Living-Kitchen	26,88m ²
02: Baño1/Bathroom1	3,11m ²
03: Vestibulo-Distribuidor/Hall/Comcor	4,22m ²
04: Baño2/Bathroom2	3,75m ²
05: Dormitorio1/Bedroom1	9,93m ²
06: Dormitorio2/Bedroom2	9,70m ²
07: Dormitorio3/Bedroom3	7,14m ²
08: Terraza cubierta/Covered terrace	5,16m ²

DIN A4 - e 1/100

PLANTA VIVIENDA/HOUSE FLOOR

Tipología/ *Typology*
Viviendas en planta
primera con solarium/
*Houses in first floor
with solarium*


Dormitorios/*Bedrooms* 3
Baños/*Bathrooms* 2



Localización/*Location*
C/. Pego 9, Torre Vieja



Ubicación en el Residencial/*Location in Residential*

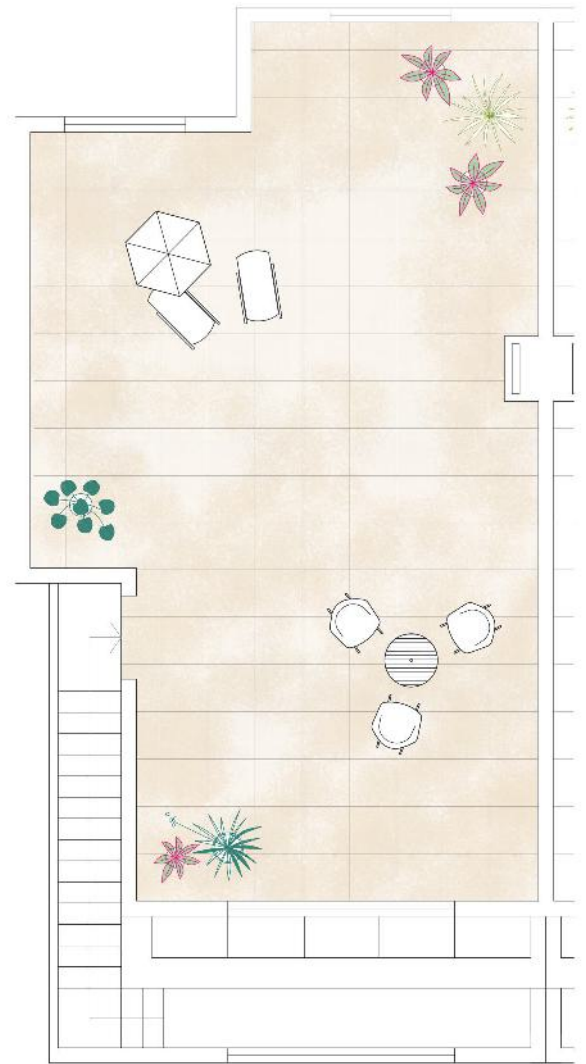


PLANTA SOLARIUM/SOLARIUM FLOOR



DIN. A4 - 1/100

VIVIENDA EN PLANTA PRIMERA/HOUSE IN FIRST FLOOR

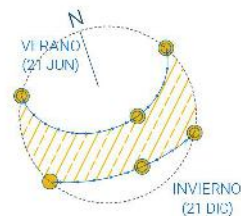

Soleamiento/Sunlight study

67A

VIVIENDA/HOUSE

Superficie construida/ <i>Built area</i>	74,46m ²
Terraza delantera P.01/ <i>front terrace P.01</i>	8,82m ²
Solarium y escalera/ <i>Solarium and stairs area</i>	74,20m ²

**Superficie total con terrazas y
solarium/*Total area with solarium
and terrace*** 157,48m²

Superficies útiles/*Useful surfaces*

01: Salón-Comedor-Cocina/ <i>living + Kitchen</i>	23,03m ²	05: Dormitorio1/ <i>Bedroom1</i>	9,60m ²
02: Baño1/ <i>Bathroom1</i>	3,14m ²	06: Dormitorio2/ <i>Bedroom2</i>	9,70m ²
03: Vestibulo-Distribuidor/ <i>Hall-Corridor</i>	3,80m ²	07: Dormitorio3/ <i>Bedroom3</i>	7,14m ²
04: Baño2/ <i>Bathroom2</i>	3,61m ²	08: Terraza/ <i>terrace</i>	8,60m ²

Tipología/ *Typology*
Viviendas en planta
primera con solarium/
*Houses in first floor
with solarium*


Dormitorios/*Bedrooms* 3
Baños/*Bathrooms* 2



Localización/*Location*
C/. Pego 9, Torre Vieja



Ubicación en el Residencial/*Location in Residential*

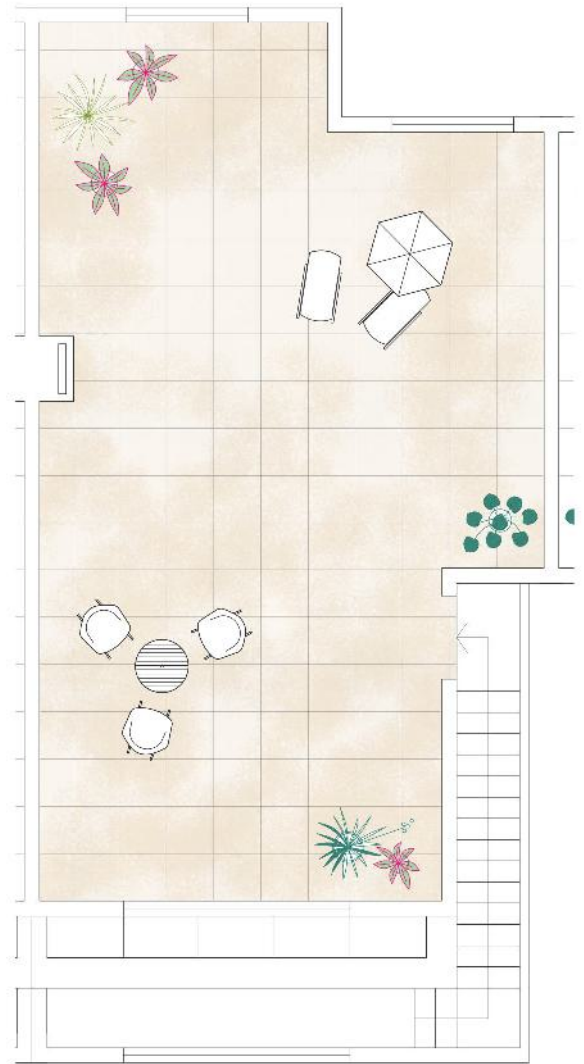


PLANTA SOLARIUM/SOLARIUM FLOOR



DIN. A4 - 1/100

VIVIENDA EN PLANTA PRIMERA/HOUSE IN FIRST FLOOR

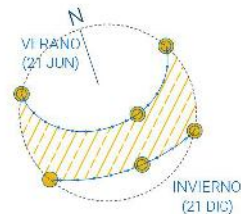

Soleamiento/Sunlight study

68A

VIVIENDA/HOUSE

Superficie construida/ <i>Built area</i>	74,46m ²
Terraza delantera P.01/ <i>Front terrace P.01</i>	8,82m ²
Solarium y escalera/ <i>Solarium and stairs area</i>	74,20m ²

**Superficie total con terrazas y
solarium/*Total area with solarium
and terrace*** 157,48m²

Superficies útiles/*Useful surfaces*

01: Salón-Comedor-Cocina/ <i>Living r - Kitchen</i>	23,03m ²	05: Dormitorio1/ <i>Bedroom1</i>	9,60m ²
02: Baño1/ <i>Bathroom1</i>	3,14m ²	06: Dormitorio2/ <i>Bedroom2</i>	9,70m ²
03: Vestibulo-Distribuidor/ <i>Hall-Corridor</i>	3,80m ²	07: Dormitorio3/ <i>Bedroom3</i>	7,14m ²
04: Baño2/ <i>Bathroom2</i>	3,61m ²	08: Terraza/ <i>Terrace</i>	8,60m ²



Tipología/Typology
Viviendas en planta baja con terraza/
Houses in ground floor with terrace

Dormitorios/Bedrooms 3
Baños/Bathrooms 2

Localización/Location
C/. Pego 9, Torrevieja

71B

VIVIENDA/HOUSE

Superficie construida/Built area	82,04m ²
Terraza delantera/Front terrace	22,40m ²
Jardín y Terraza trasera y lateral/ Garden area and Back and side terrace	70,50m ²

Superficie total con terrazas y jardines/Total area with garden and terrace 174,94m²

Superficies útiles/Useful surfaces	
01: Salón-Comedor-Cocina/Hall-Kitchen	26,88m ²
02: Baño1/Bathroom1	3,11m ²
03: Vestibulo-Distribuidor/Hall Corridor	4,22m ²
04: Baño2/Bathroom2	3,75m ²
05: Dormitorio1/Bedroom1	9,93m ²
06: Dormitorio2/Bedroom2	9,70m ²
07: Dormitorio3/Bedroom3	7,14m ²
08: Terraza cubierta/Covered terrace	5,16m ²





DIN A4 - e¹/100

PLANTA VIVIENDA/HOUSE FLOOR



Ubicación en el Residencial/Location in Residential

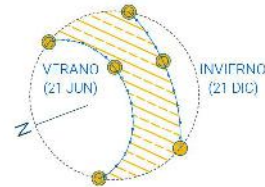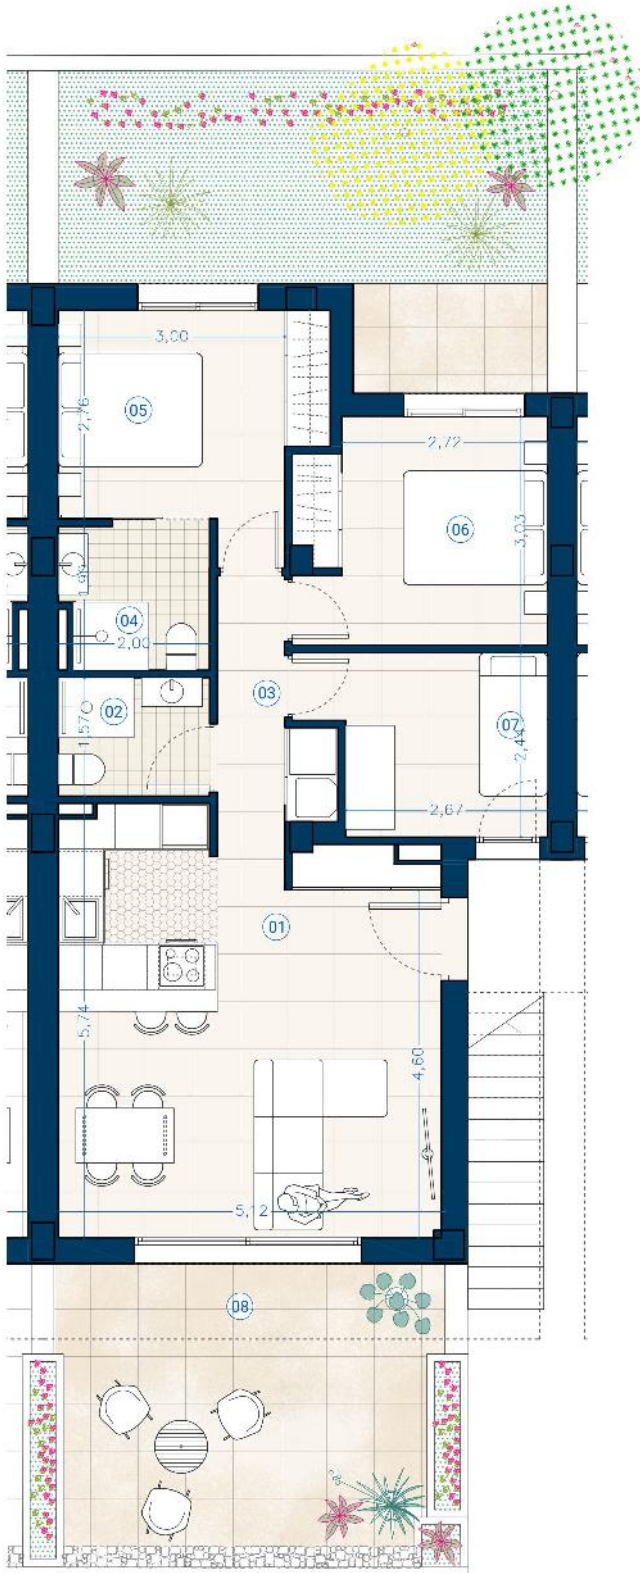

Solcamento/Sunlight study



Tipología/Typology

Viviendas en planta baja con terraza/
Houses in ground floor with terrace

Dormitorios/Bedrooms	3
Baños/Bathrooms	2

Localización/Location
C/. Pego 9, Torrevieja

72B

VIVIENDA/HOUSE

Superficie construida/Built area	82,04m ²
Terraza delantera/Front terrace	22,40m ²
Jardín y Terraza trasera/ Garden area and Back terrace	24,00m ²

Superficie total con terrazas y jardines/ Total area with garden and terrace	128,44m ²
---	----------------------

Superficies útiles/Useful surfaces



01: Salón-Comedor-Cocina/Living+Kitchen	26,88m ²
02: Baño1/Bathroom1	3,11m ²
03: Vestibulo-Distribuidor/Hall/Corridor	4,22m ²
04: Baño2/Bathroom2	3,75m ²
05: Dormitorio1/Bedroom1	9,93m ²
06: Dormitorio2/Bedroom2	9,70m ²
07: Dormitorio3/Bedroom3	7,14m ²
08: Terraza cubierta/Covered terrace	5,16m ²

DIN A4 - e1/100

PLANTA VIVIENDA/HOUSE FLOOR



Ubicación en el Residencial/Location in Residential

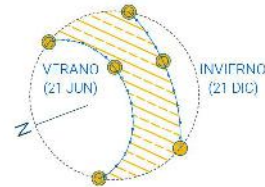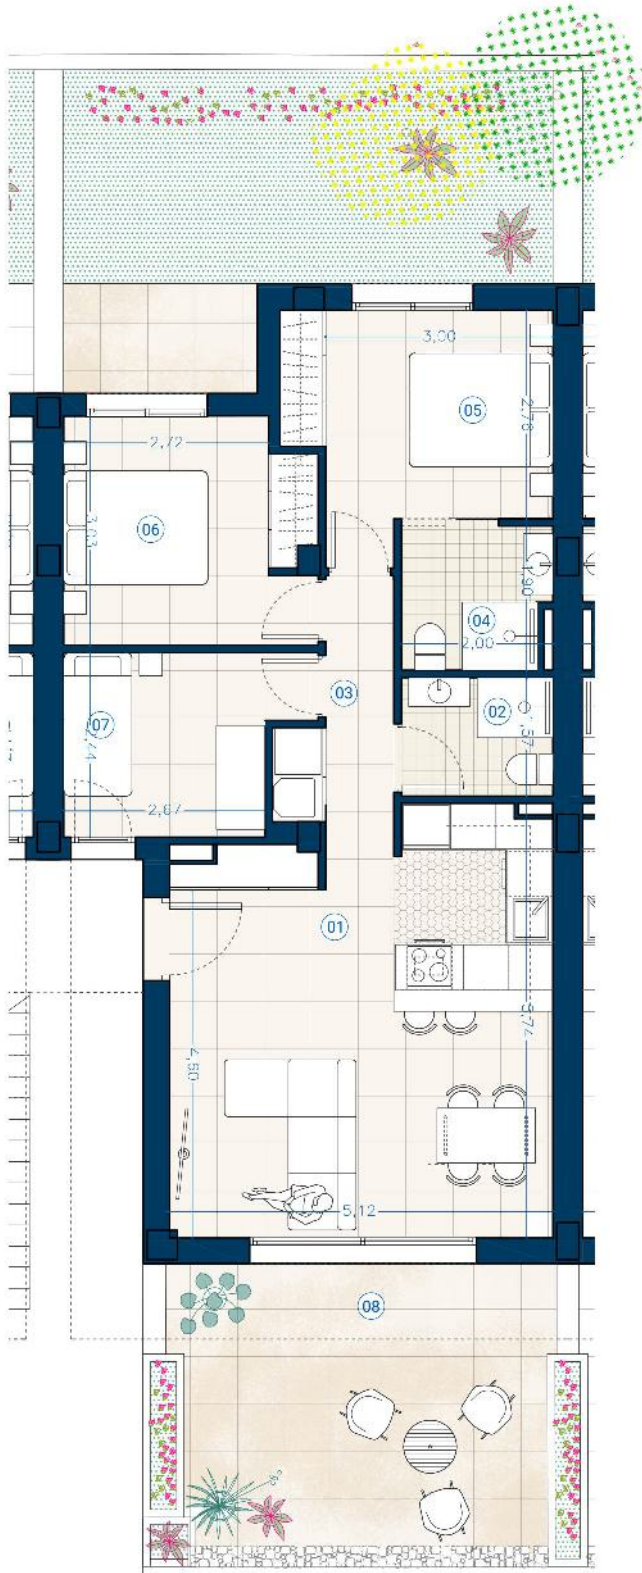

Solcamiento/Sunlight study



Tipología/Typology

Viviendas en planta baja con terraza/
Houses in ground floor with terrace

Dormitorios/Bedrooms	3
Baños/Bathrooms	2

Localización/Location
C/. Pego 9, Torrevieja

73B

VIVIENDA/HOUSE

Superficie construida/Built area	82,04m ²
Terraza delantera/Front terrace	22,40m ²
Jardín y Terraza trasera/ Garden area and Back terrace	24,00m ²



Superficie total con terrazas y jardines/Total area with garden and terrace 128,44m²

Superficies útiles/Useful surfaces

01: Salón-Comedor-Cocina/Living-Kitchen	26,88m ²
02: Baño1/Bathroom1	3,11m ²
03: Vestibulo-Distribuidor/Hall Corridor	4,22m ²
04: Baño2/Bathroom2	3,75m ²
05: Dormitorio1/Bedroom1	9,93m ²
06: Dormitorio2/Bedroom2	9,70m ²
07: Dormitorio3/Bedroom3	7,14m ²
08: Terraza cubierta/Covered terrace	5,16m ²



Ubicación en el Residencial/Location in Residential

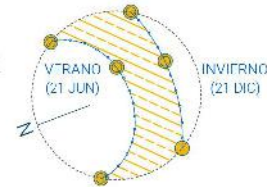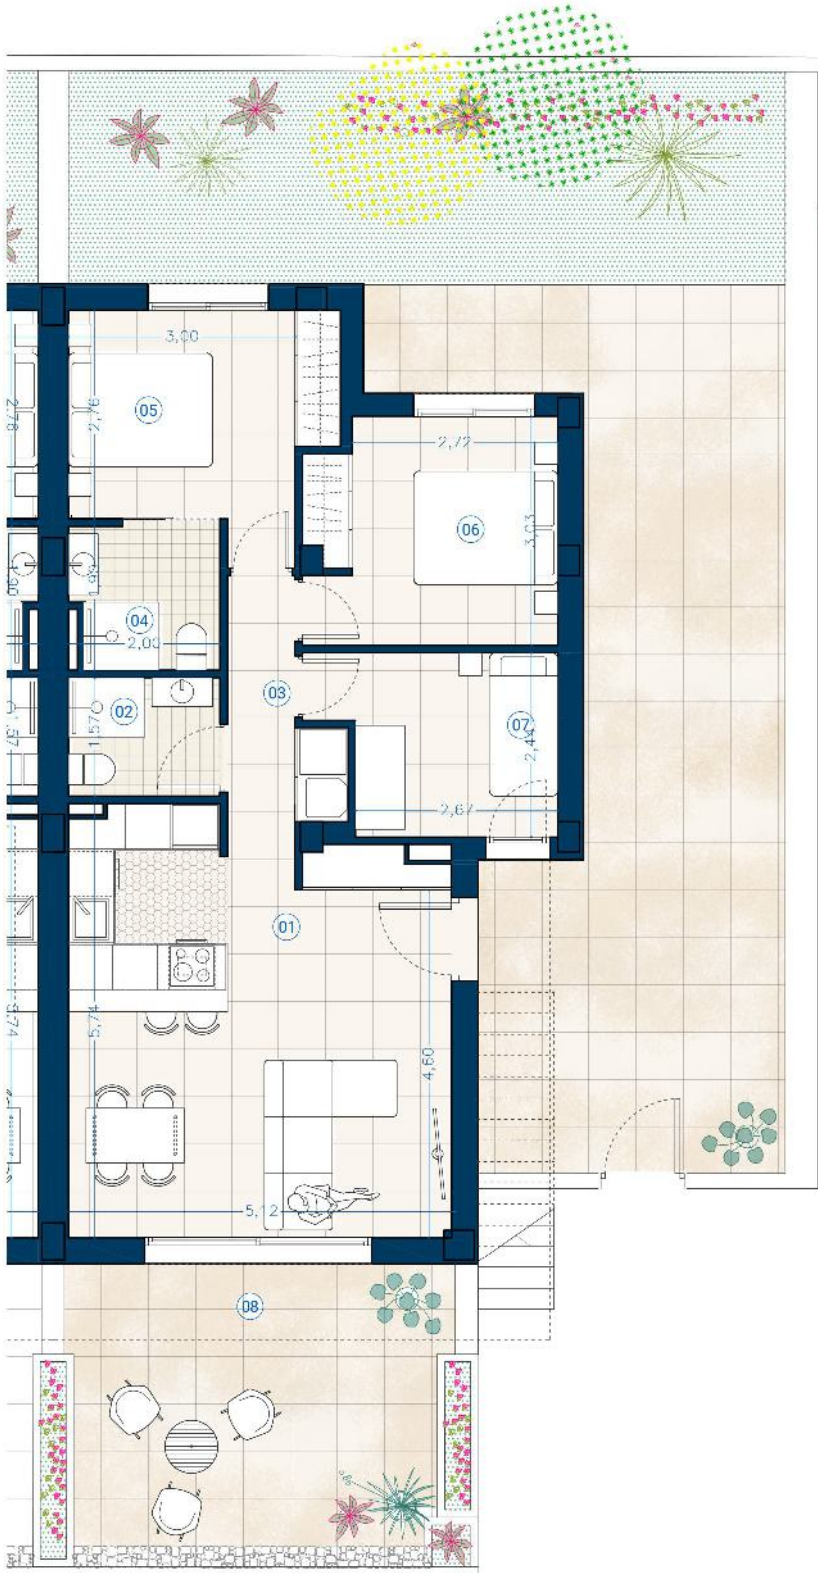

Solcamento/Sunlight study



Tipología/Typology

Viviendas en planta baja con terraza/
Houses in ground floor with terrace

Dormitorios/Bedrooms	3
Baños/Bathrooms	2

Localización/Location
C/. Pego 9, Torrevieja

74B

VIVIENDA/HOUSE

Superficie construida/Built area	82,04m ²
Terraza delantera/Front terrace	22,40m ²
Jardín y Terraza trasera y lateral/ Garden area and Back and side terrace	70,50m ²

Superficie total con terrazas y jardines/ Total area with garden and terrace	174,94m ²
---	----------------------

Superficies útiles/Useful surfaces

01: Salón-Comedor-Cocina/Living+Kitchen	26,88m ²
02: Baño1/Bathroom1	3,11m ²
03: Vestibulo-Distribuidor/Hall/Corridor	4,22m ²
04: Baño2/Bathroom2	3,75m ²
05: Dormitorio1/Bedroom1	9,93m ²
06: Dormitorio2/Bedroom2	9,70m ²
07: Dormitorio3/Bedroom3	7,14m ²
08: Terraza cubierta/Covered terrace	5,16m ²

DIN A4 - e1/100


PLANTA VIVIENDA/HOUSE FLOOR

Tipología/ *Typology*
Viviendas en planta primera con solarium/
Houses in first floor with solarium


Dormitorios/*Bedrooms* 3
Baños/*Bathrooms* 2



Localización/*Location*
C/. Pego 9, Torre vieja

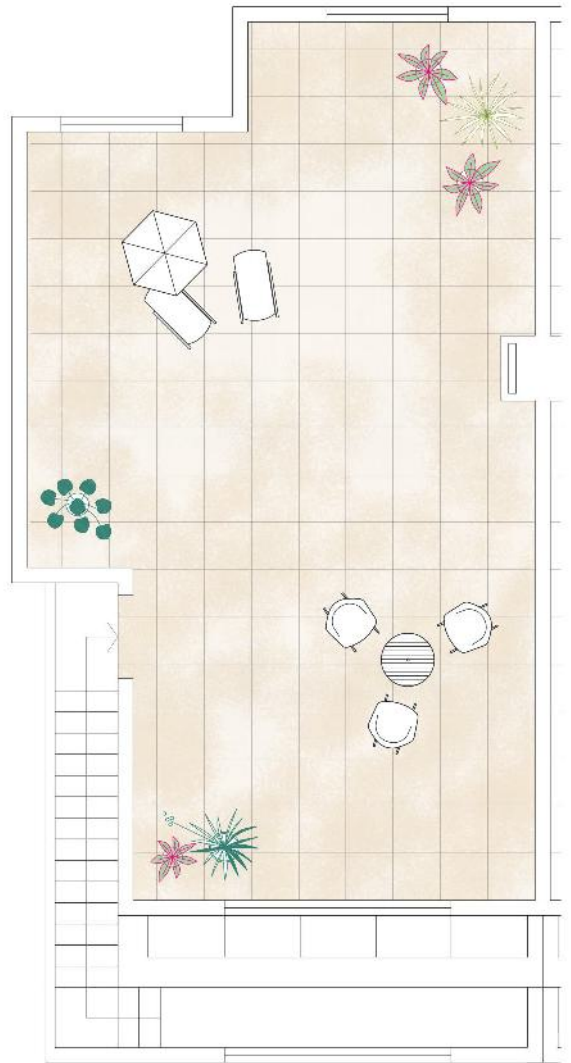


PLANTA SOLARIUM/SOLARIUM FLOOR

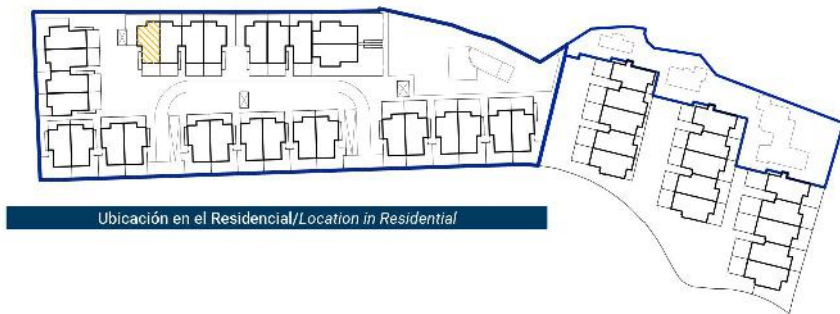

Ubicación en el Residencial/*Location in Residential*



DIN. A4 - a1/100
VIVIENDA EN PLANTA PRIMERA/HOUSE IN FIRST FLOOR

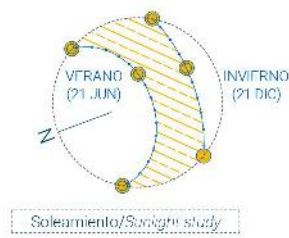

Soleamiento/Sunlight study

75A

VIVIENDA/HOUSE

Superficie construida/ <i>Built area</i>	74,46m ²
Terraza delantera P.01/ <i>Front terrace P.01</i>	8,82m ²
Solarium y escalera/ <i>Solarium and stairs area</i>	74,20m ²

Superficie total con terrazas y solarium/*Total area with solarium and terrace* 157,48m²


Superficies útiles/ <i>Useful surfaces</i>			
01: Salón-Comedor-Cocina/ <i>Living r -Kitchen</i>	23,03m ²	05: Dormitorio1/ <i>Bedroom1</i>	9,60m ²
02: Baño1/ <i>Bathroom1</i>	3,14m ²	06: Dormitorio2/ <i>Bedroom2</i>	9,70m ²
03: Vestibulo-Distribuidor/ <i>Hall-Corridor</i>	3,80m ²	07: Dormitorio3/ <i>Bedroom3</i>	7,14m ²
04: Baño2/ <i>Bathroom2</i>	3,61m ²	08: Terraza/ <i>Terrace</i>	8,60m ²

Tipología/ *Typology*
Viviendas en planta primera con solarium/
Houses in first floor with solarium


Dormitorios/*Bedrooms* 3
Baños/*Bathrooms* 2



Localización/*Location*
C/. Pego 9, Torrevieja

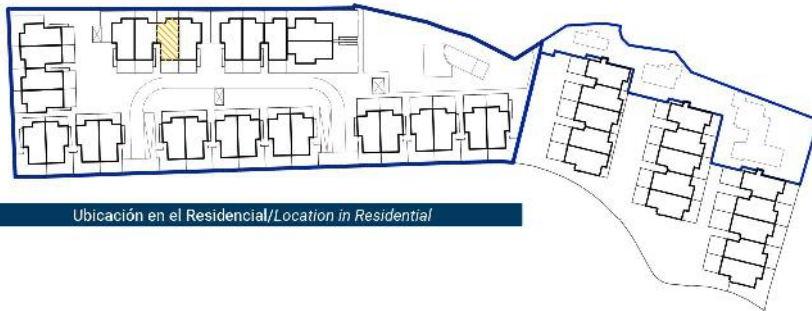

Ubicación en el Residencial/*Location in Residential*

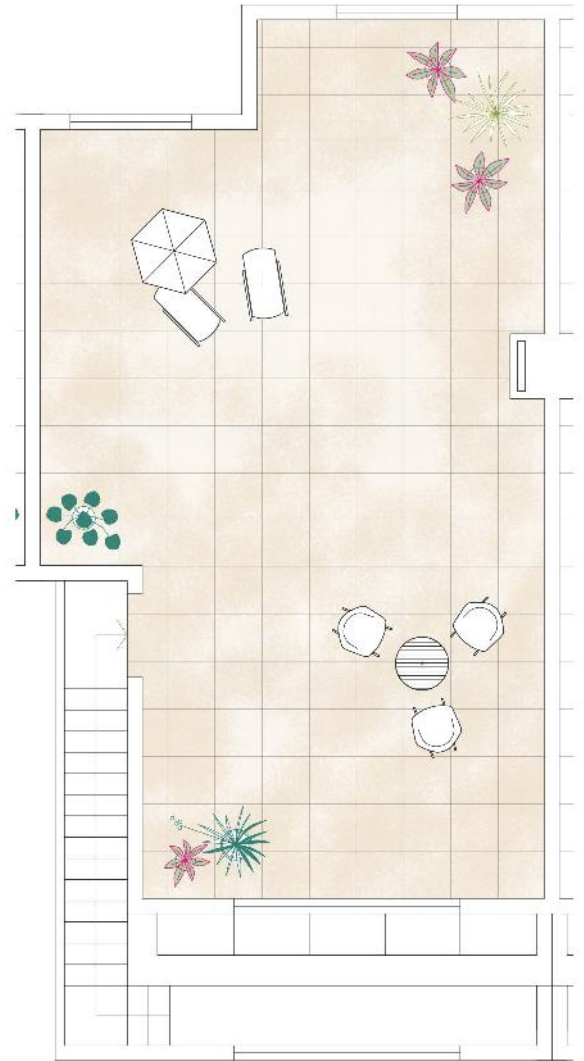

PLANTA SOLARIUM/*SOLARIUM FLOOR*



DIN A4 - a 1/100

VIVIENDA EN PLANTA PRIMERA/*HOUSE IN FIRST FLOOR*



Soleamiento/*Sunlight study*

77A

VIVIENDA/HOUSE

Superficie construida/ <i>Built area</i>	74,46m ²
Terraza delantera P.01/ <i>front terrace P.01</i>	8,82m ²
Solarium y escalera/ <i>Solarium and stairs area</i>	74,20m ²

Superficie total con terrazas y solarium/*Total area with solarium and terrace* 157,48m²


Superficies útiles/*Useful surfaces*

01: Salón-Comedor-Cocina/ <i>Living + Kitchen</i>	23,03m ²	05: Dormitorio1/ <i>Bedroom1</i>	9,60m ²
02: Baño1/ <i>Bathroom1</i>	3,14m ²	06: Dormitorio2/ <i>Bedroom2</i>	9,70m ²
03: Vestibulo-Distribuidor/ <i>Hall-Corridor</i>	3,80m ²	07: Dormitorio3/ <i>Bedroom3</i>	7,14m ²
04: Baño2/ <i>Bathroom2</i>	3,61m ²	08: Terraza/ <i>Terrace</i>	8,82m ²

Tipología/ *Typology*
Viviendas en planta
primera con solarium/
*Houses in first floor
with solarium*

Dormitorios/*Bedrooms* 3
Baños/*Bathrooms* 2

Localización/*Location*
C/. Pego 9, Torreveja

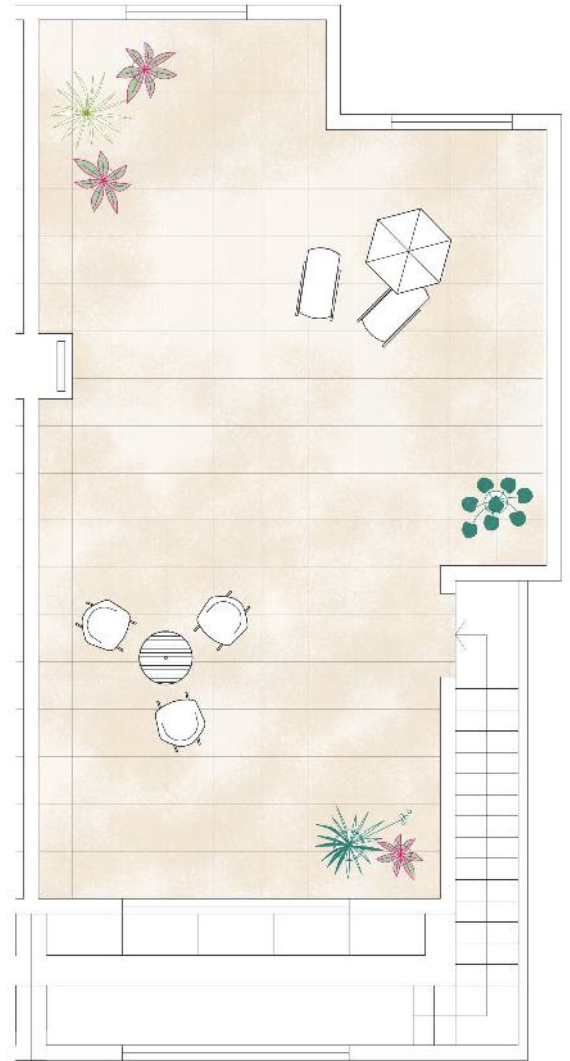

PLANTA SOLARIUM/SOLARIUM FLOOR




Ubicación en el Residencial/*Location in Residential*



DIN A4 - @ 1/100

VIVIENDA EN PLANTA PRIMERA/HOUSE IN FIRST FLOOR

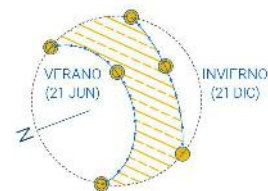

Soleamiento/*Sunlight study*

78A

VIVIENDA/HOUSE

Superficie construida/ <i>Built area</i>	74,46m ²
Terraza delantera P.01/ <i>front terrace P.01</i>	8,82m ²
Solarium y escalera/ <i>Solarium and stairs area</i>	74,20m ²

**Superficie total con terrazas y
solarium/*Total area with solarium
and terrace*** 157,48m²

Superficies útiles/*Useful surfaces*

01: Salón-Comedor-Cocina/ <i>Living + Kitchen</i>	23,03m ²	05: Dormitorio1/ <i>Bedroom1</i>	9,60m ²
02: Baño1/ <i>Bathroom1</i>	3,14m ²	06: Dormitorio2/ <i>Bedroom2</i>	9,70m ²
03: Vestibulo-Distribuidor/ <i>Hall-Corridor</i>	3,80m ²	07: Dormitorio3/ <i>Bedroom3</i>	7,14m ²
04: Baño2/ <i>Bathroom2</i>	3,61m ²	08: Terraza/ <i>Terrace</i>	8,60m ²