



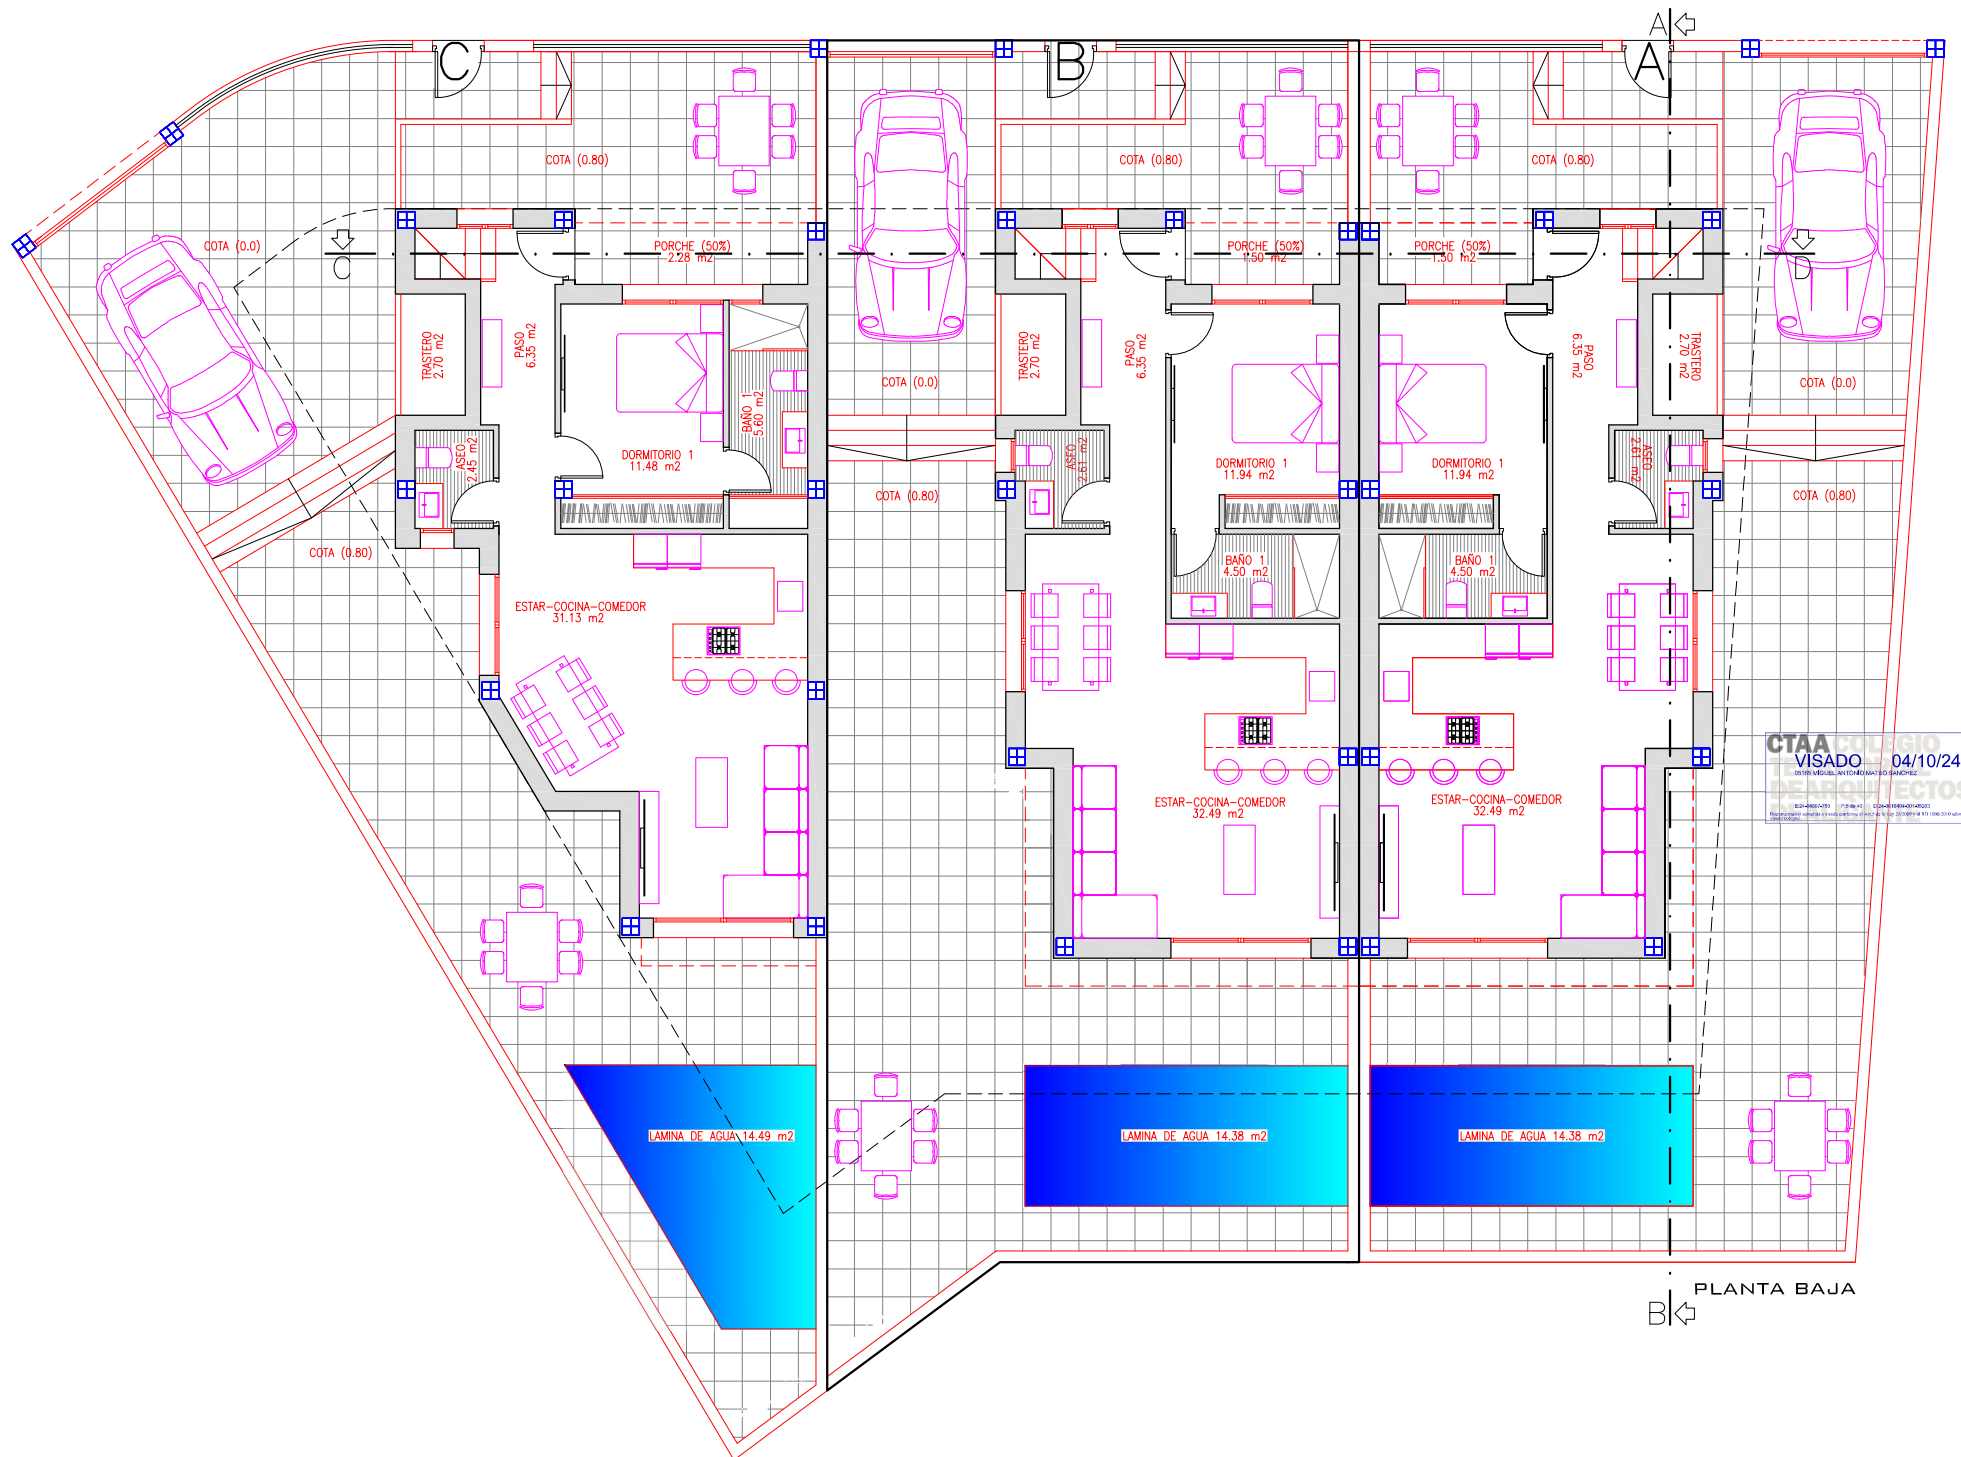

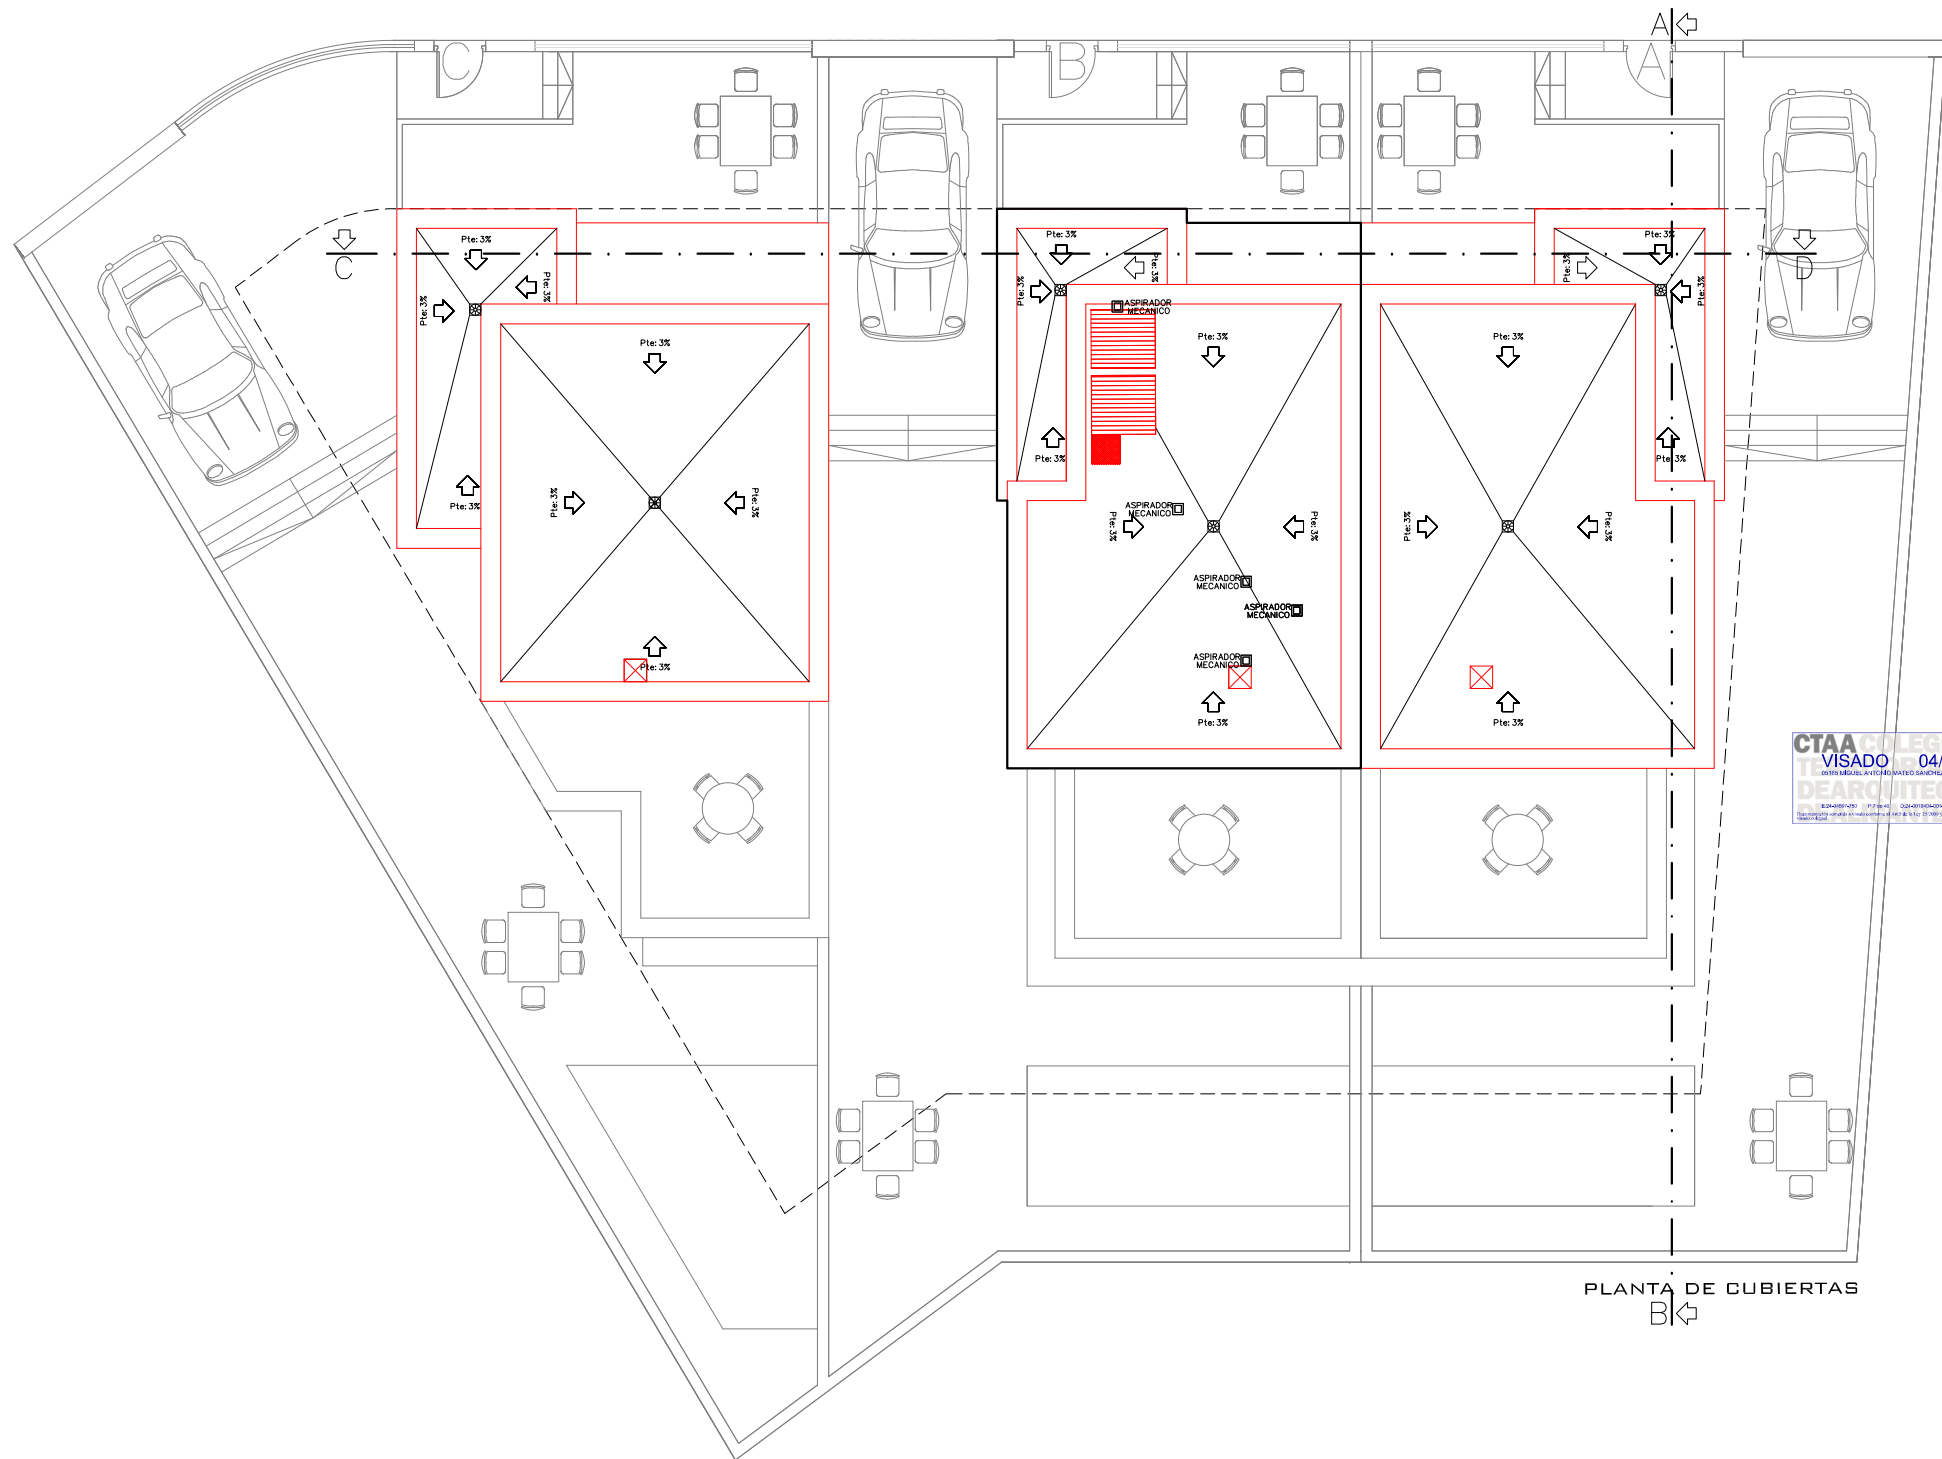

CTAA COLEGIO
TECNICOS
DE ARQUITECTOS
VISADO 04/10/24

PLANTA DE CUBIERTAS
B