


Sup. Parcela 1046,70 m²

Superficies	Construidas	Computable
Planta Semisótano		
Trastero	221,71 m ²	
Planta Baja		
Vivienda	175,35 m ²	120,22 m ²
Porche	50,74 m ²	25,37 m ²
Piscina	46,92 m ²	
Terraza	116,53 m ²	
Planta Alta		
Vivienda	119,55 m ²	119,60 m ²
Porche	42,86 m ²	21,33 m ²
Garaje	27,26 m ²	
total		285,55 m ²

Fmt. max. 333,65 m²

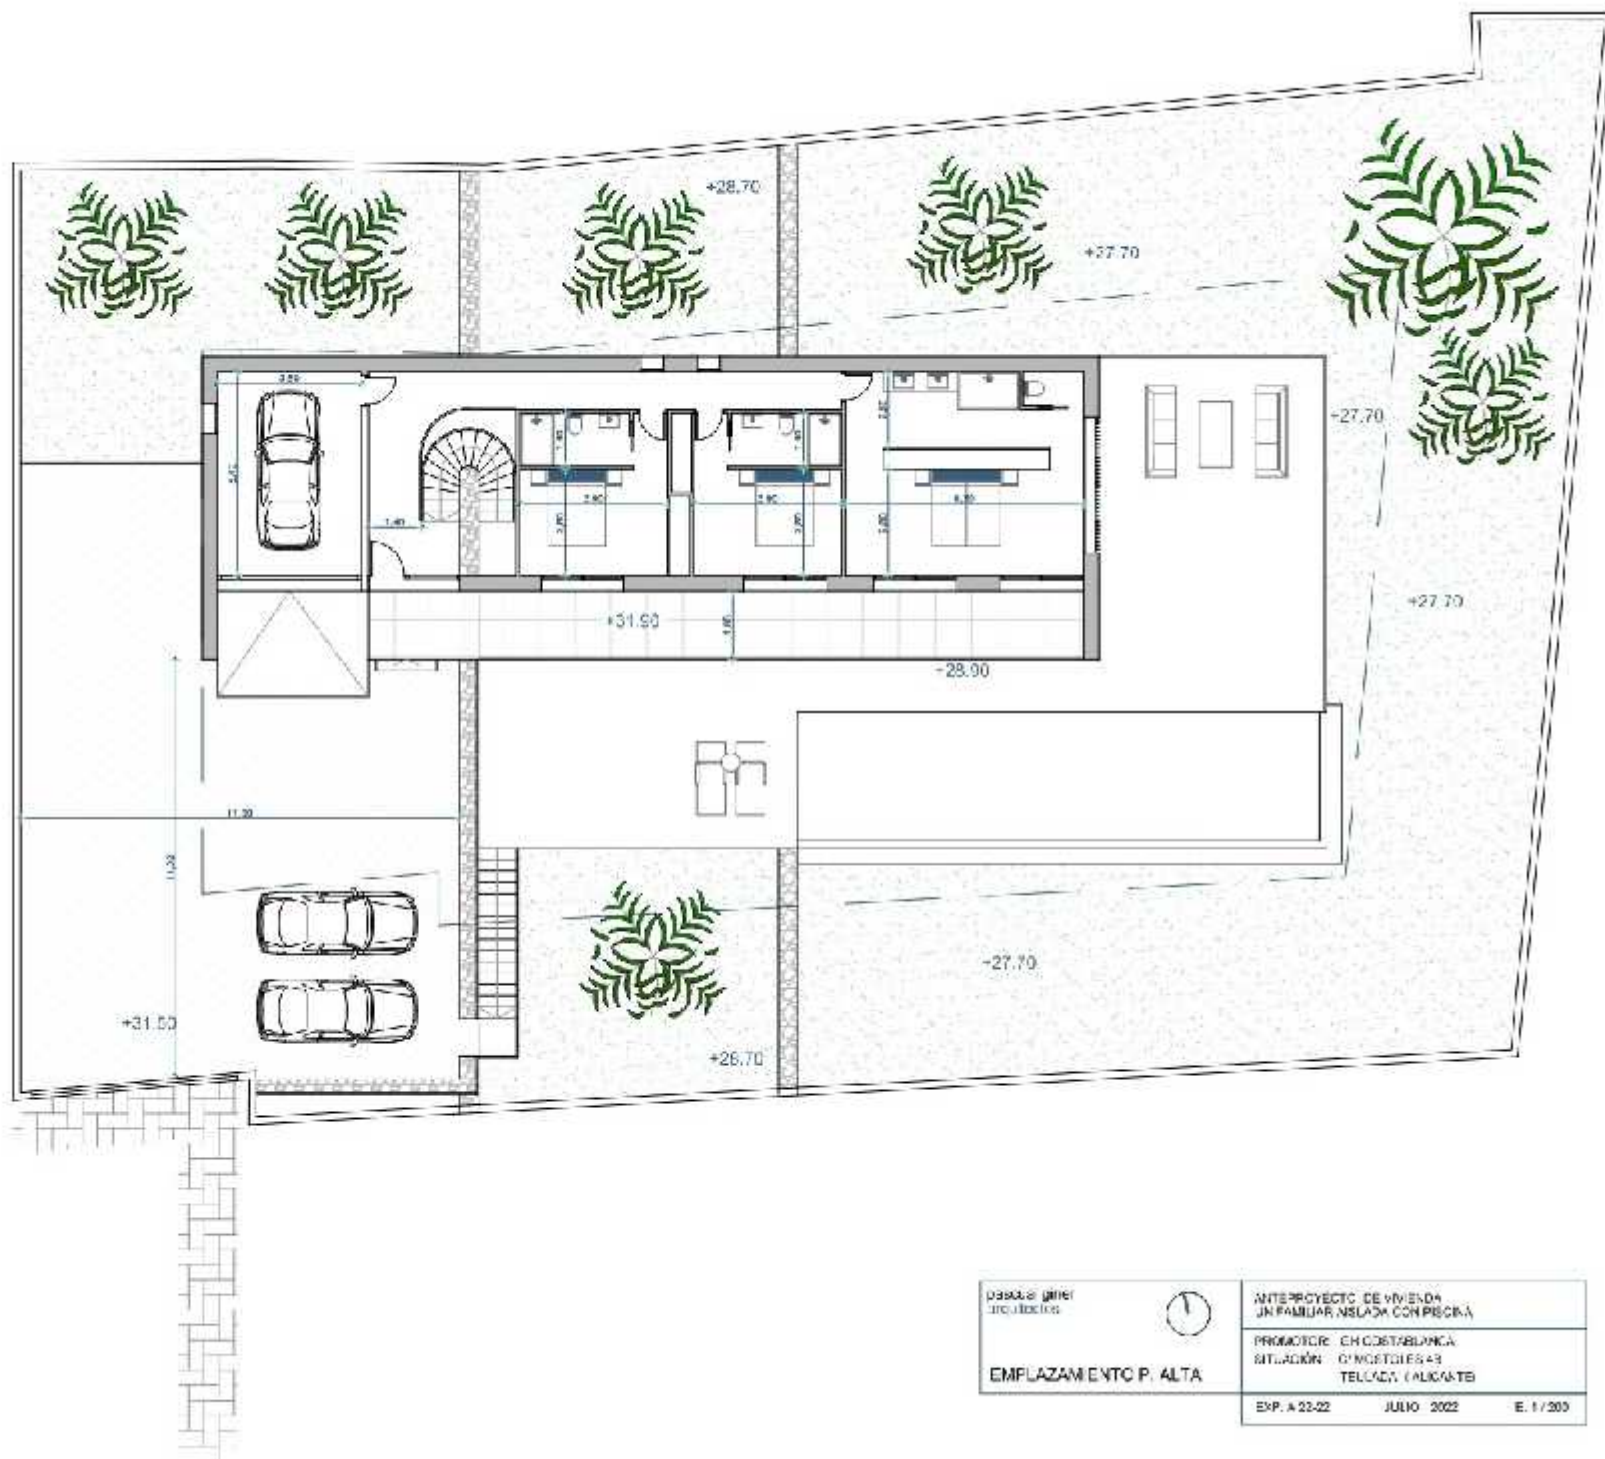

pasos al gener
arquitectos




EMPLAZAMIENTO P. ALTA

ANTEPROYECTO DE VIVIENDA
UN FAMILIAR NEOLÓGICA CON PISCINA

PROMOTOR: CH COSTABUENCA
SITUACIÓN: O'NESTOS 43
TELÚCA / ALICANTE

EXP. A 23-22 JULIO 2022 E. 1 / 200

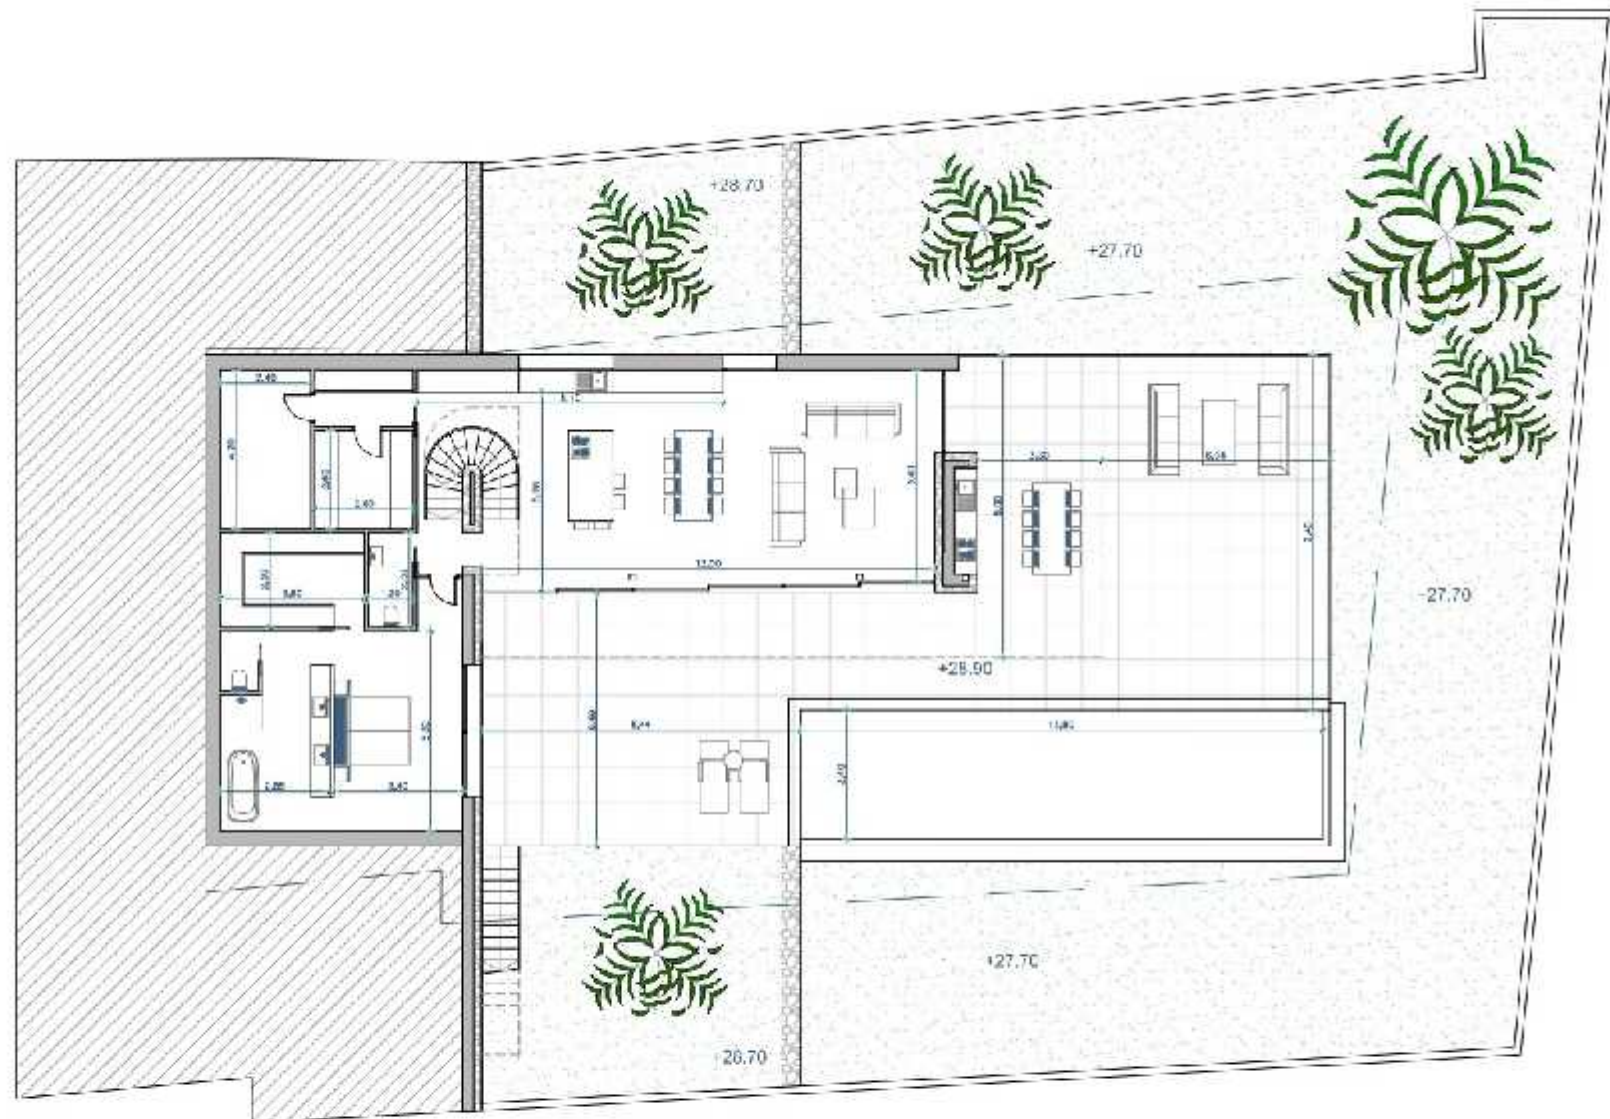

Sup. Parcela: 1216,70 m²

Superficies	Construidas	Compatibles
Planta Semisótano		
Trastero	221,71 m ²	
Planta Baja		
Vivienda	175,35 m ²	170,22 m ²
Porche	50,74 m ²	25,37 m ²
Piscina	46,92 m ²	
Terraza	116,83 m ²	
Planta Alta		
Vivienda	119,66 m ²	119,65 m ²
Porche	42,66 m ²	21,33 m ²
Garaje	27,26 m ²	
TOTAL		289,58 m ²

RdP máx = 533,86 m²

pascual giner
arquitectos



EMPLAZAMIENTO P. BAJA


ANTEPROYECTO DE VIVIENDA
UNIFAMILIAR AISLADA CON PISCINA

PROMOTOR: GH COSTA BLANCA
SITUACIÓN: C/ MOSTALES 13
VILLADA (ALICANTE)

EXP. A 27-02

JULIO_2022

C-1 / 203

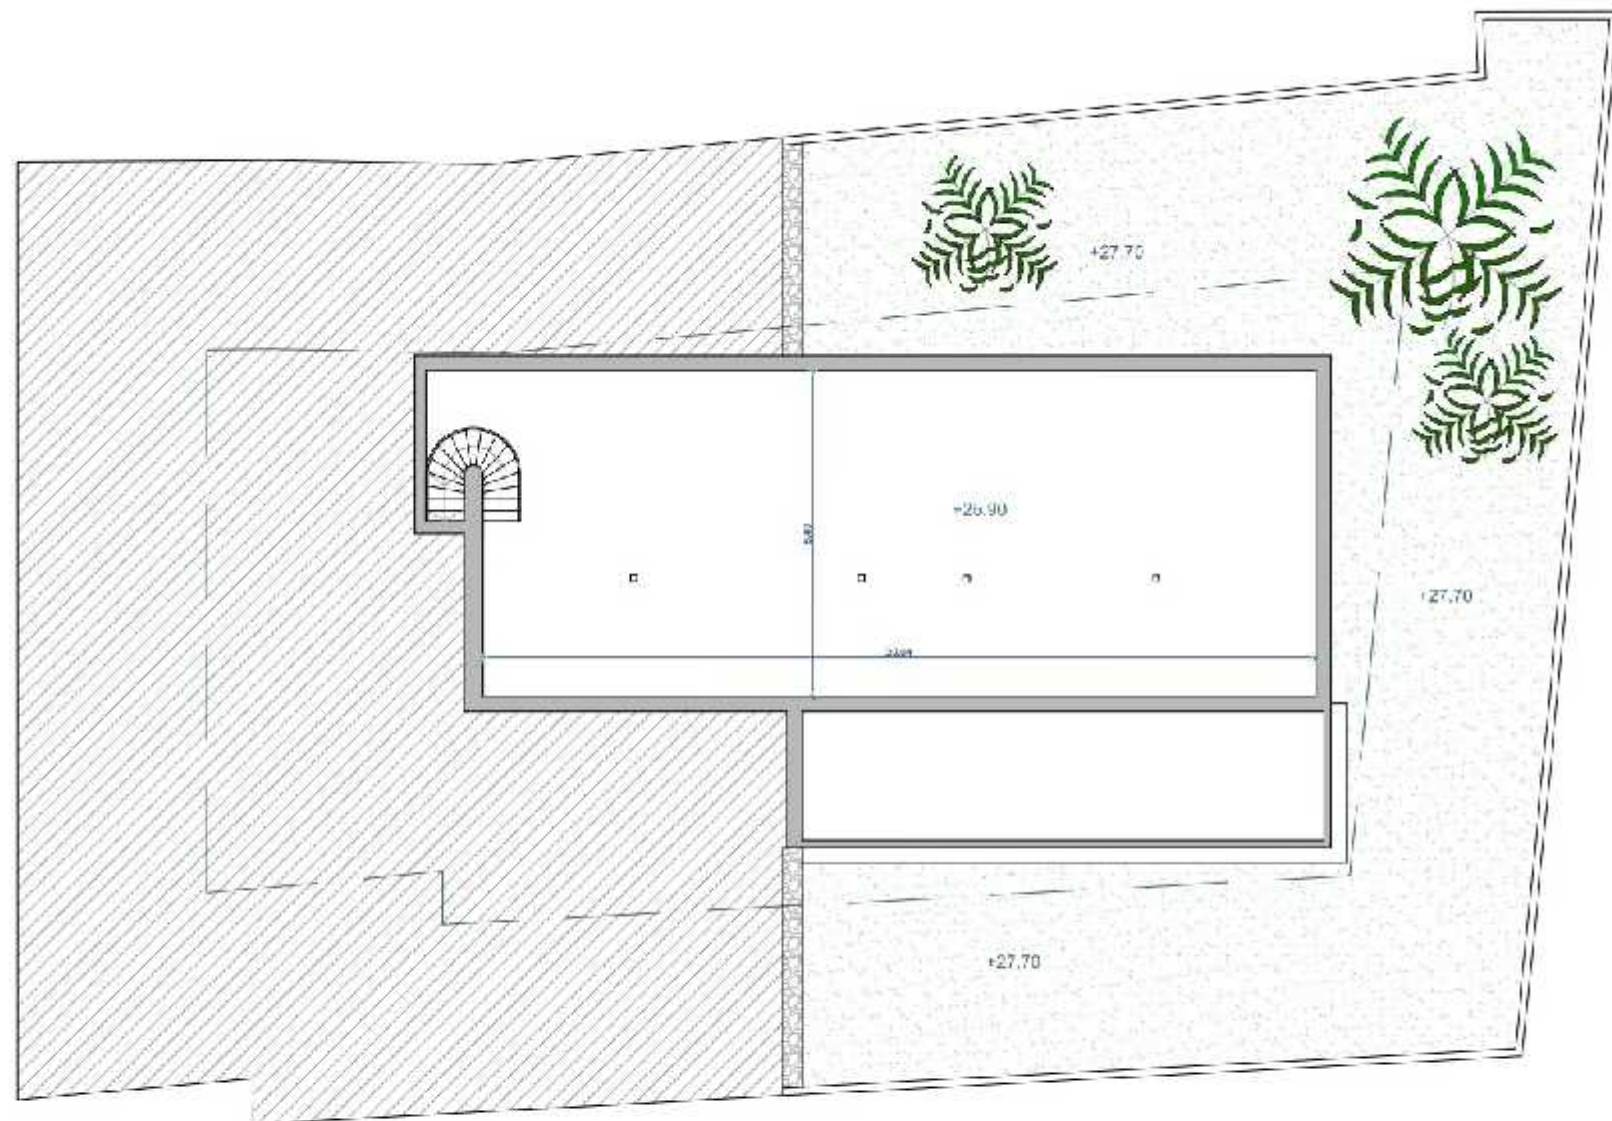

Sup. Parcela: 1046.70 m²

Superficie:	Construida	Computable
Planta Semisotano		
Trastero	221.71 m ²	
Planta Baja		
Vivienda	175.35 m ²	120.22 m ²
Porche	50.74 m ²	25.37 m ²
Piscina	45.52 m ²	
Terraza	116.63 m ²	
Planta Alta		
Vivienda	119.66 m ²	113.86 m ²
Porche	42.68 m ²	21.33 m ²
Garaje	27.28 m ²	
total		280.58 m ²

P. U. (max): 533.88 m²

pesaui gner
arquitectos



EMPLAZAMIENTO P. SÓTANO

ANTEPROYECTO DE VIVIENDA UNIFAMILIAR AJUADA CON PISCINA		
PROMOTOR:	GH COSTABARRCA	
SITUACIÓN:	C. MOSTALES IB	
	TEJADA CALICANTE	
OBJ. A 20-22	JUL. 2022	E: 1/2.0